



地区計画13号指導図【その1】

S=1:250

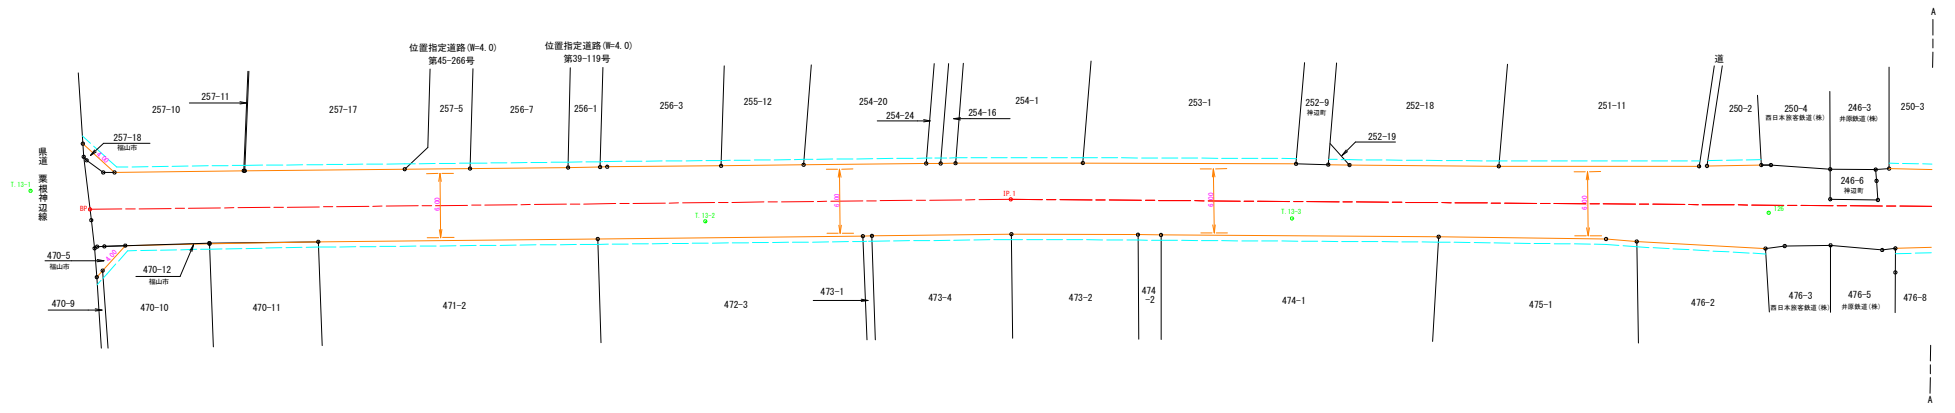

標準断面図

S=1:50

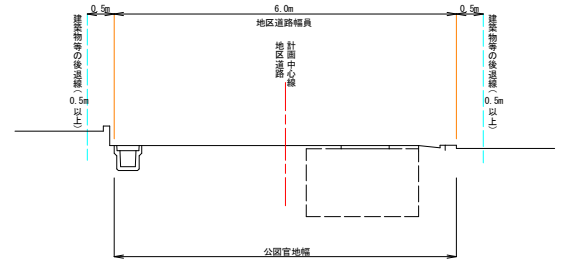

基準点座標リスト			
点名	種別	X	Y
T-13-1	基準点	-161311.226	111033.470
T-13-2	基準点	-161302.863	111066.146
T-13-3	基準点	-161293.263	111100.004
T-13-4	基準点	-161279.017	111244.496
T-13-5	基準点	-161268.017	111207.205
T-13-6	基準点	-161257.222	111205.146
125	基準点	-161284.999	111194.064

中心線座標リスト			
点名	種別	X	Y
IP-1	中心線	-161311.967	111039.230
IP-2	中心線	-161296.616	111124.971
IP-3	中心線	-161274.376	111202.919
IP-4	中心線	-161265.716	111288.364
EP	中心線	-161259.237	111224.679

地区道路の考え方

- 地区道路は、川南地区の地区整備計画で決定された路線です。
- 地区道路は、両側側溝(用排水路を含む)で整備します。
- 地区道路計画中心線は、公園官地幅より左右幅用地幅員の差異が0.3m以内となるように決定しています。
- 公園境界線は、既存資料(公図、地籍測量図、官民境界線証明)を参考にして作成しています。
- 交差点の隣切りは、必要寸法を表示しています。

凡 例

記号	名称	備考
○	基準点	中心線等復元に使用する基準となる点
—○—○—	地区道路計画中心線	道路計画中心線
—○—○—	地区道路計画線	
—○—○—	建築物等の後退線	地区道路計画線より0.5mの位置(0.5m以上)
—○—○—	公園境界線	公園の写し
—○—○—	現況道路線	路肩、水路肩、舗装等の現況