



地区計画15号指導図【その2】

S=1:250

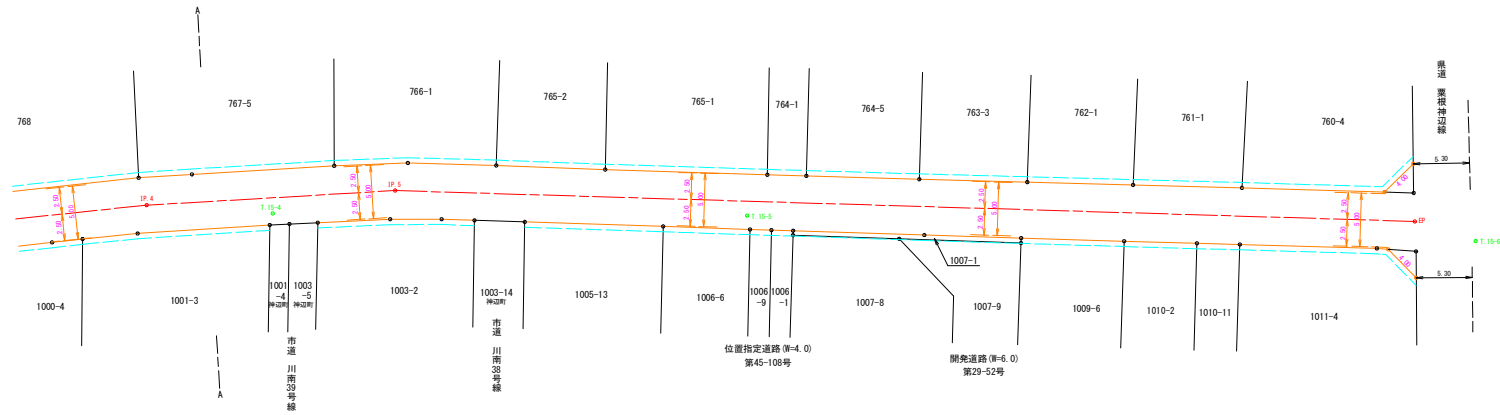

標準断面図

S=1:50

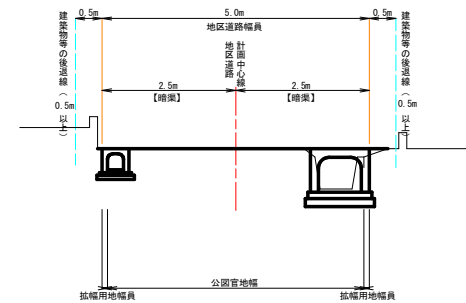

地区道路の考え方

- ・地区道路は、川南地区の地区整備計画で決定された路線です。
- ・地区道路は、両側側溝(用排水路を含む)で整備します。
- ・地区道路計画中心線は、公園官地幅より左右拡幅用地幅員の差異が0.3m以内となるように決定しています。
- ・公園境界線は、既存資料(公園、地積測量図、官民境界線証明)を参考として作図しています。
- ・交差点の隅切りは、必要寸法を表示しています。

凡 例

記号	名称	備考
○	基準点	中心線等復元に使用する基準となる点
→	地区道路計画中心線	道路計画中心線
→	地区道路計画線	計画中心線よりW=2.5mの位置
→	建築物等の後退線	地区道路計画線より0.5mの位置(0.5m以上)
○	公園境界線	公園の写し
—	現況道路線	路肩、水路側、舗装等の現況

基準点座標リスト			
点名	標高	X	Y
T.15-1	常高點	-181730.444	110886.256
T.15-2	常高點	-181142.840	110919.725
T.15-3	常高點	-181726.955	110711.252
T.15-4	常高點	-181717.468	111016.472
T.15-5	常高點	-181126.876	111050.044
T.15-6	常高點	-181697.712	111127.266

中心線座標リスト			
点名	標高	X	Y
IP		-181146.524	110882.571
IP.1		-181146.220	110886.265
IP.2		-181728.129	110926.466
IP.3		-181129.201	110985.586
IP.4		-181726.944	111024.762
IP.5		-181713.105	111027.277
IP		-181697.037	111121.413