


地区計画16号指導図【その2】

S=1:250

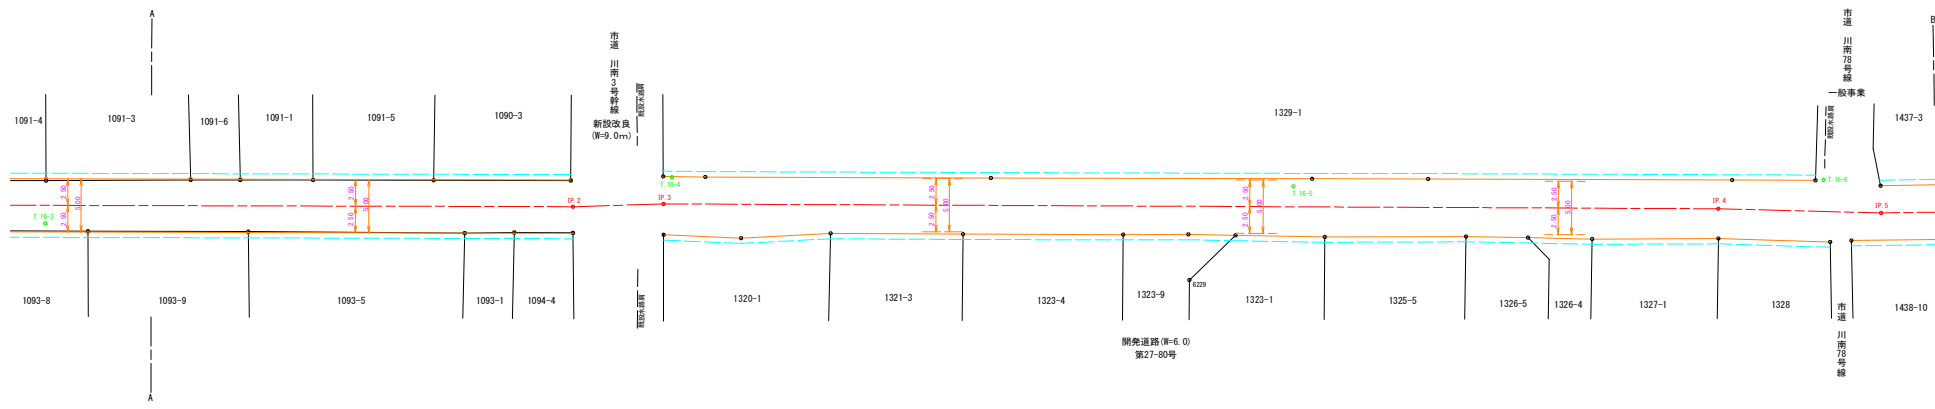

地区道路の考え方

- ・地区道路は、川南地区の地区整備計画で決定された路線です。
- ・地区道路は、両側側溝(用排水路を含む)で整備します。
- ・地区道路計画中心線は、公園官地幅より左右拡幅用地幅員の差異が0.3m以内となるように決定しています。
- ・公園境界線は、既存資料(公園、地籍測量図、官民境界線証明)を参考にして作成しています。

| 点名 | 種別 | X | Y |
|--------|-----|-------------|------------|
| T.1E-1 | 変換点 | -161844.938 | 110766.230 |
| T.1E-2 | 変換点 | -161900.640 | 110722.120 |
| T.1E-3 | 変換点 | -161982.240 | 110730.290 |
| T.1E-4 | 変換点 | -162008.640 | 110767.710 |
| T.1E-5 | 変換点 | -162008.317 | 110759.994 |
| T.1E-6 | 変換点 | -162113.325 | 110771.720 |
| T.1E-7 | 変換点 | -162188.100 | 110779.726 |
| T.1E-8 | 変換点 | -162215.037 | 110781.418 |
| T.1E-9 | 変換点 | -161761.440 | 110681.750 |

| 点名 | 種別 | X | Y |
|------|----|-------------|------------|
| IP | | -161784.067 | 110686.056 |
| IP.1 | | -161900.747 | 110720.190 |
| IP.2 | | -162008.640 | 110767.822 |
| IP.3 | | -162008.317 | 110768.090 |
| IP.4 | | -162104.329 | 110766.822 |
| IP.5 | | -162113.468 | 110768.990 |
| IP.6 | | -162148.763 | 110777.190 |
| IP.7 | | -162185.517 | 110788.294 |
| IP | | -162212.238 | 110781.310 |

凡例

| 記号 | 名称 | 備考 |
|----|-----------|--------------------------|
| ○ | 基準点 | 中心線等復元に使用する基準となる点 |
| → | 地区道路計画中心線 | 道路計画中心線 |
| → | 地区道路計画線 | 計画中心線よりW=2.5mの位置 |
| → | 建築物等の後退線 | 地区道路計画線より0.5mの位置(0.5m以上) |
| ○ | 公園境界線 | 公園の写し |
| — | 現況道路線 | 路肩、水路側、舗装等の現況 |

