


地区計画16号指導図【その3】

S=1:250

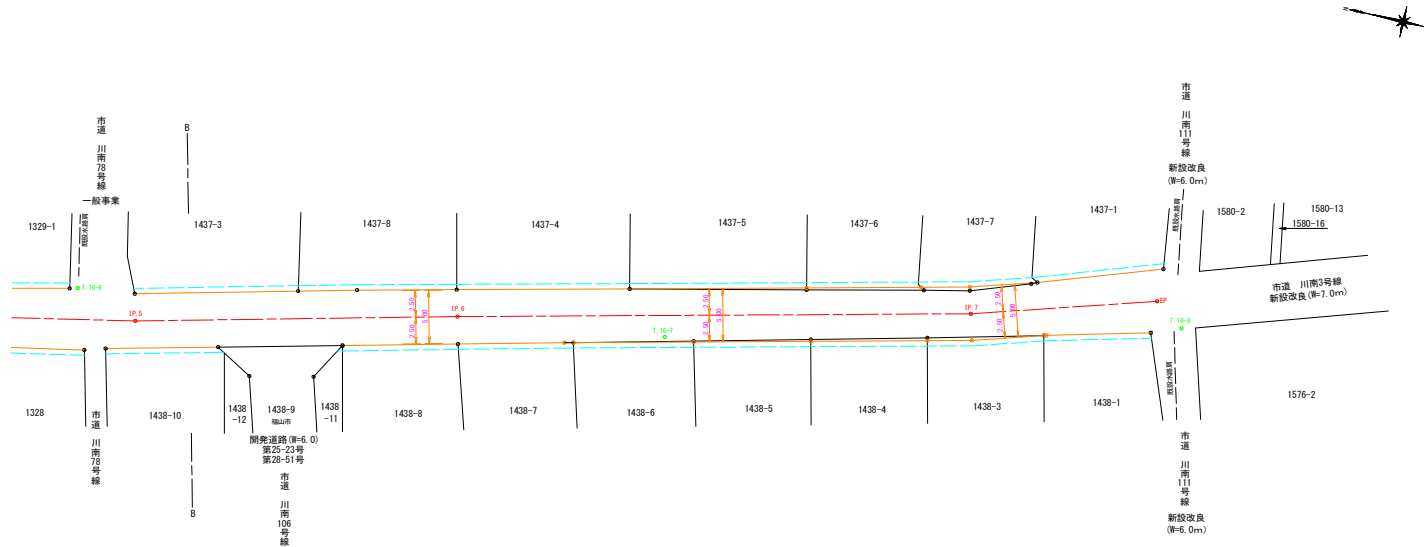

地区道路の考え方

- 地区道路は、川南地区の地区整備計画で決定された路線です。
- 地区道路は、両側側溝(用排水路を含む)で整備します。
- 地区道路計画中心線は、公園官地幅より左右拡幅用地幅員の差異が0.3m以内となるように決定しています。
- 公園境界線は、既存資料(公園、地積測量図、官民境界線証明)を参考にして作図しています。

凡 例

記号	名称	備考
○	基準点	中心線等復元に使用する基準となる点
—○—○—	地区道路計画中心線	道路計画中心線
—○—○—	地区道路計画線	計画中心線よりW=2.5mの位置
—○—○—	建築物等の後退線	地区道路計画線より0.5mの位置(0.5m以上)
—○—○—	公園境界線	公園の写し
—○—○—	現況道路線	路肩、水路側、舗装等の現況

点名	種別	X	Y
T.16-1	交差点	-161844.938	110766.230
T.16-2	交差点	-161900.640	110722.120
T.16-3	交差点	-161982.290	110730.290
T.16-4	交差点	-162008.468	110767.711
T.16-5	交差点	-162005.317	110759.994
T.16-6	交差点	-162113.325	110771.720
T.16-7	交差点	-162188.100	110779.726
T.16-8	交差点	-162215.037	110781.418
T.19	交差点	-161761.440	110681.750

点名	種別	X	Y
IP.1	基準点	-161784.007	110686.056
IP.2	基準点	-161900.747	110720.190
IP.3	基準点	-162008.271	110765.090
IP.4	基準点	-162104.529	110766.922
IP.5	基準点	-162119.468	110768.998
IP.6	基準点	-162148.763	110777.198
IP.7	基準点	-162195.517	110788.294
IP.8	基準点	-162212.238	110781.312

