


位置図

備後圏都市計画地区計画の変更

位置図



S=25,000

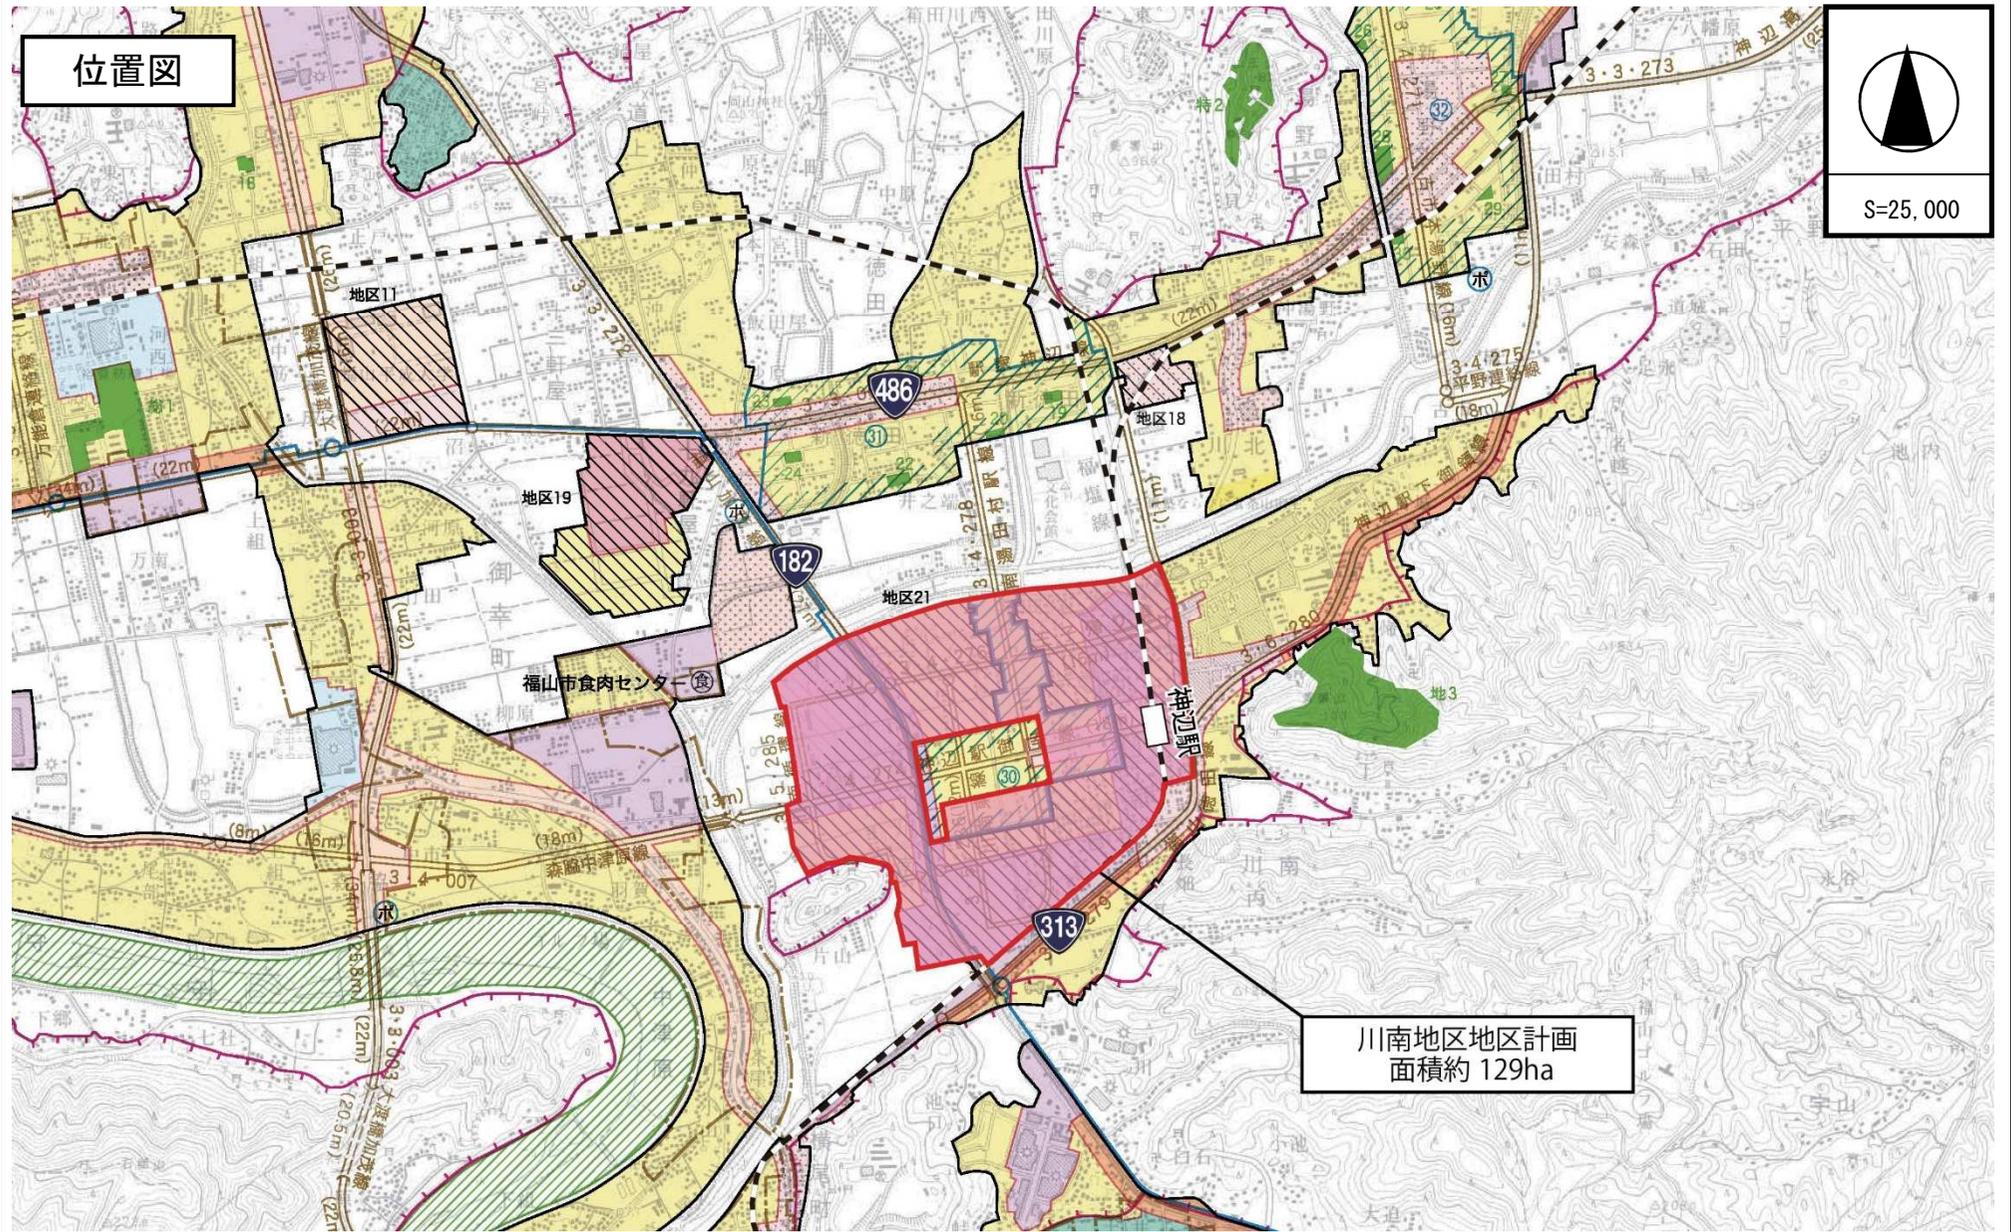

川南地区地区計画
面積約 129ha