


位置図

備後圏都市計画用途地域の変更

位置図



S=25,000

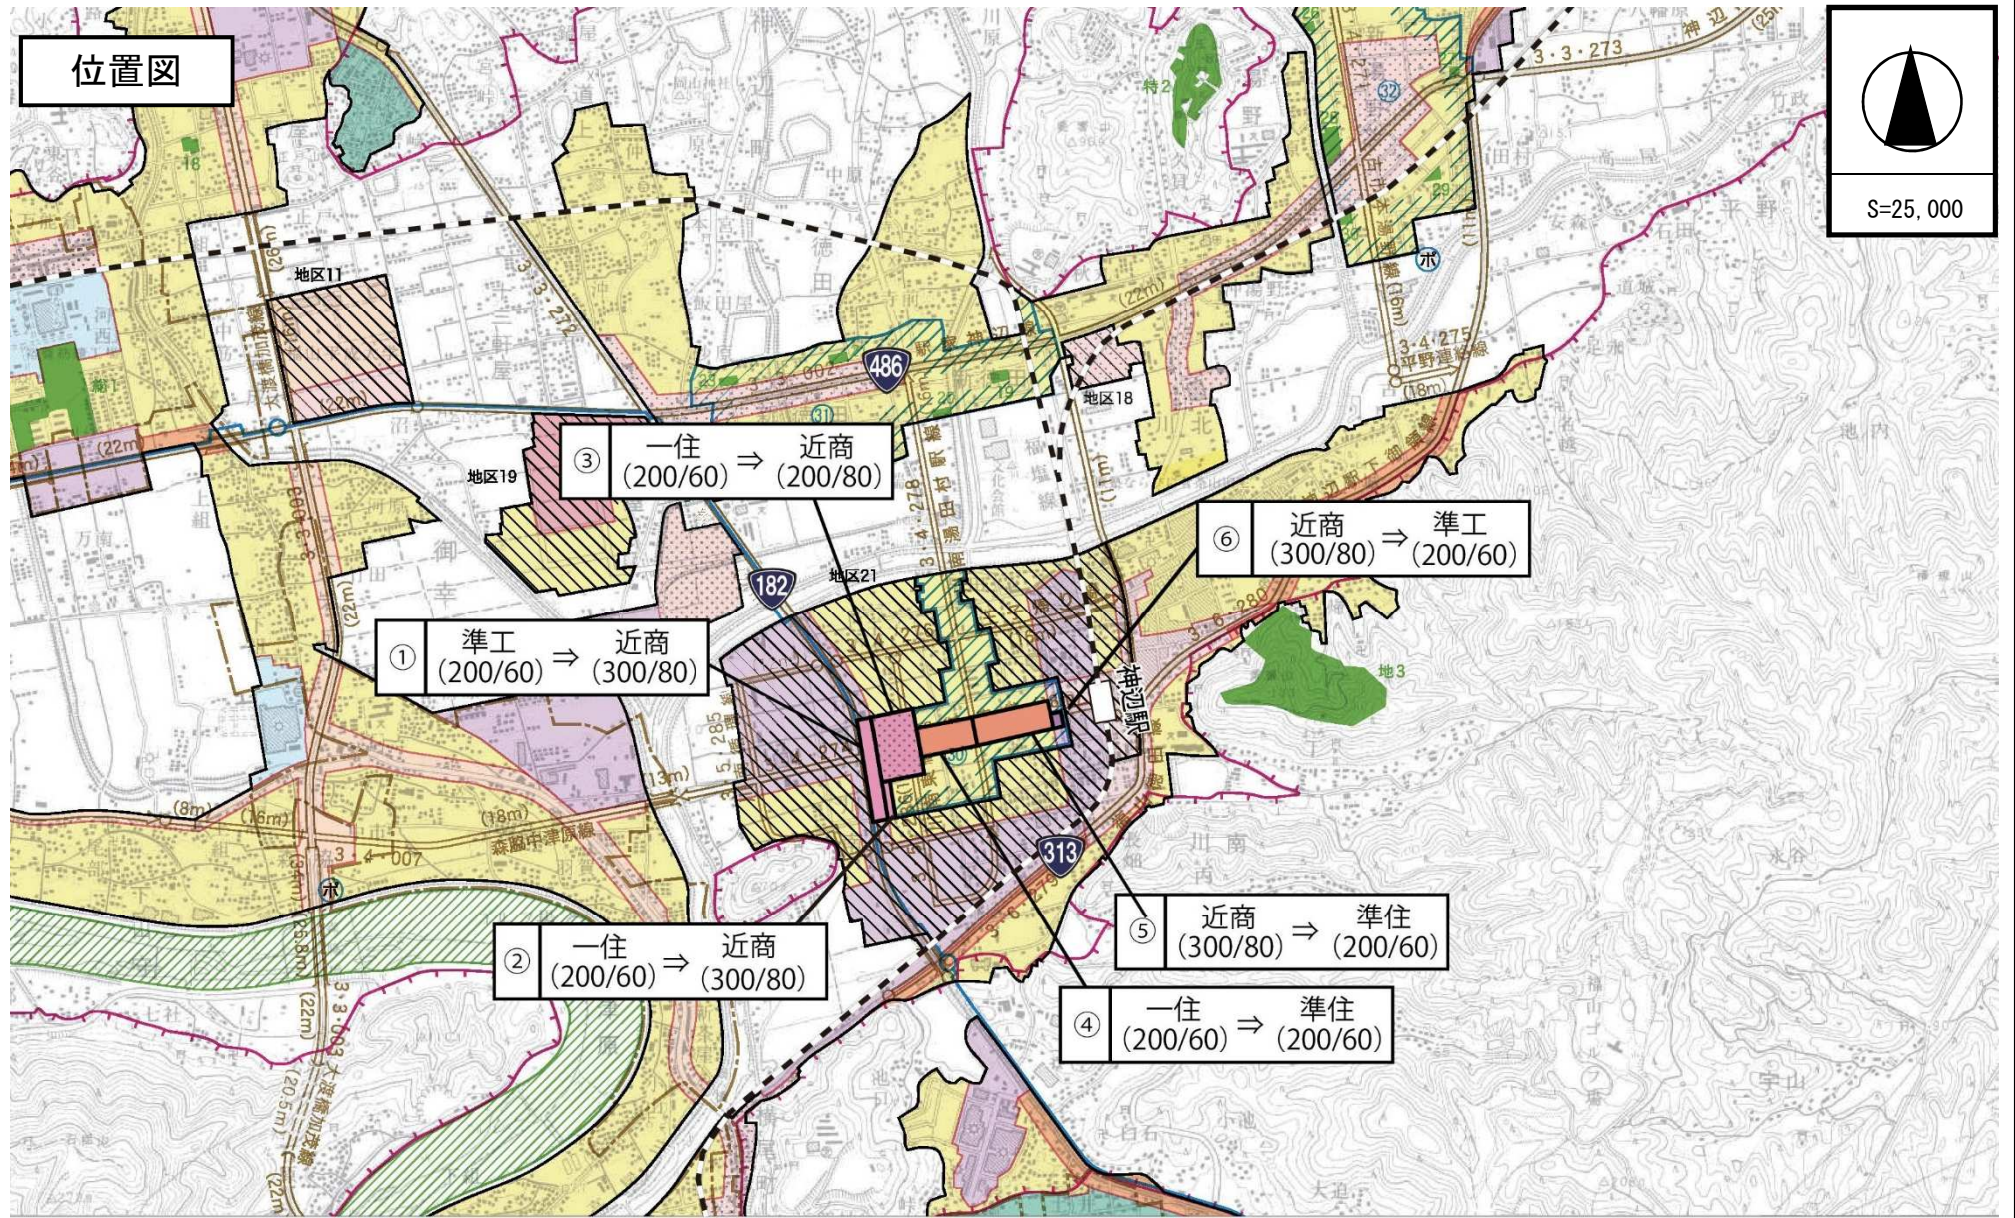

① 準工 (200/60) ⇒ 近商 (300/80)

② 一住 (200/60) ⇒ 近商 (300/80)

③ 一住 (200/60) ⇒ 近商 (200/80)

④ 一住 (200/60) ⇒ 準住 (200/60)

⑤ 近商 (300/80) ⇒ 準住 (200/60)

⑥ 近商 (300/80) ⇒ 準工 (200/60)