



# 事業計画地

添付資料2

現状

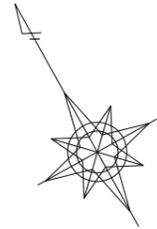


S=1:2500

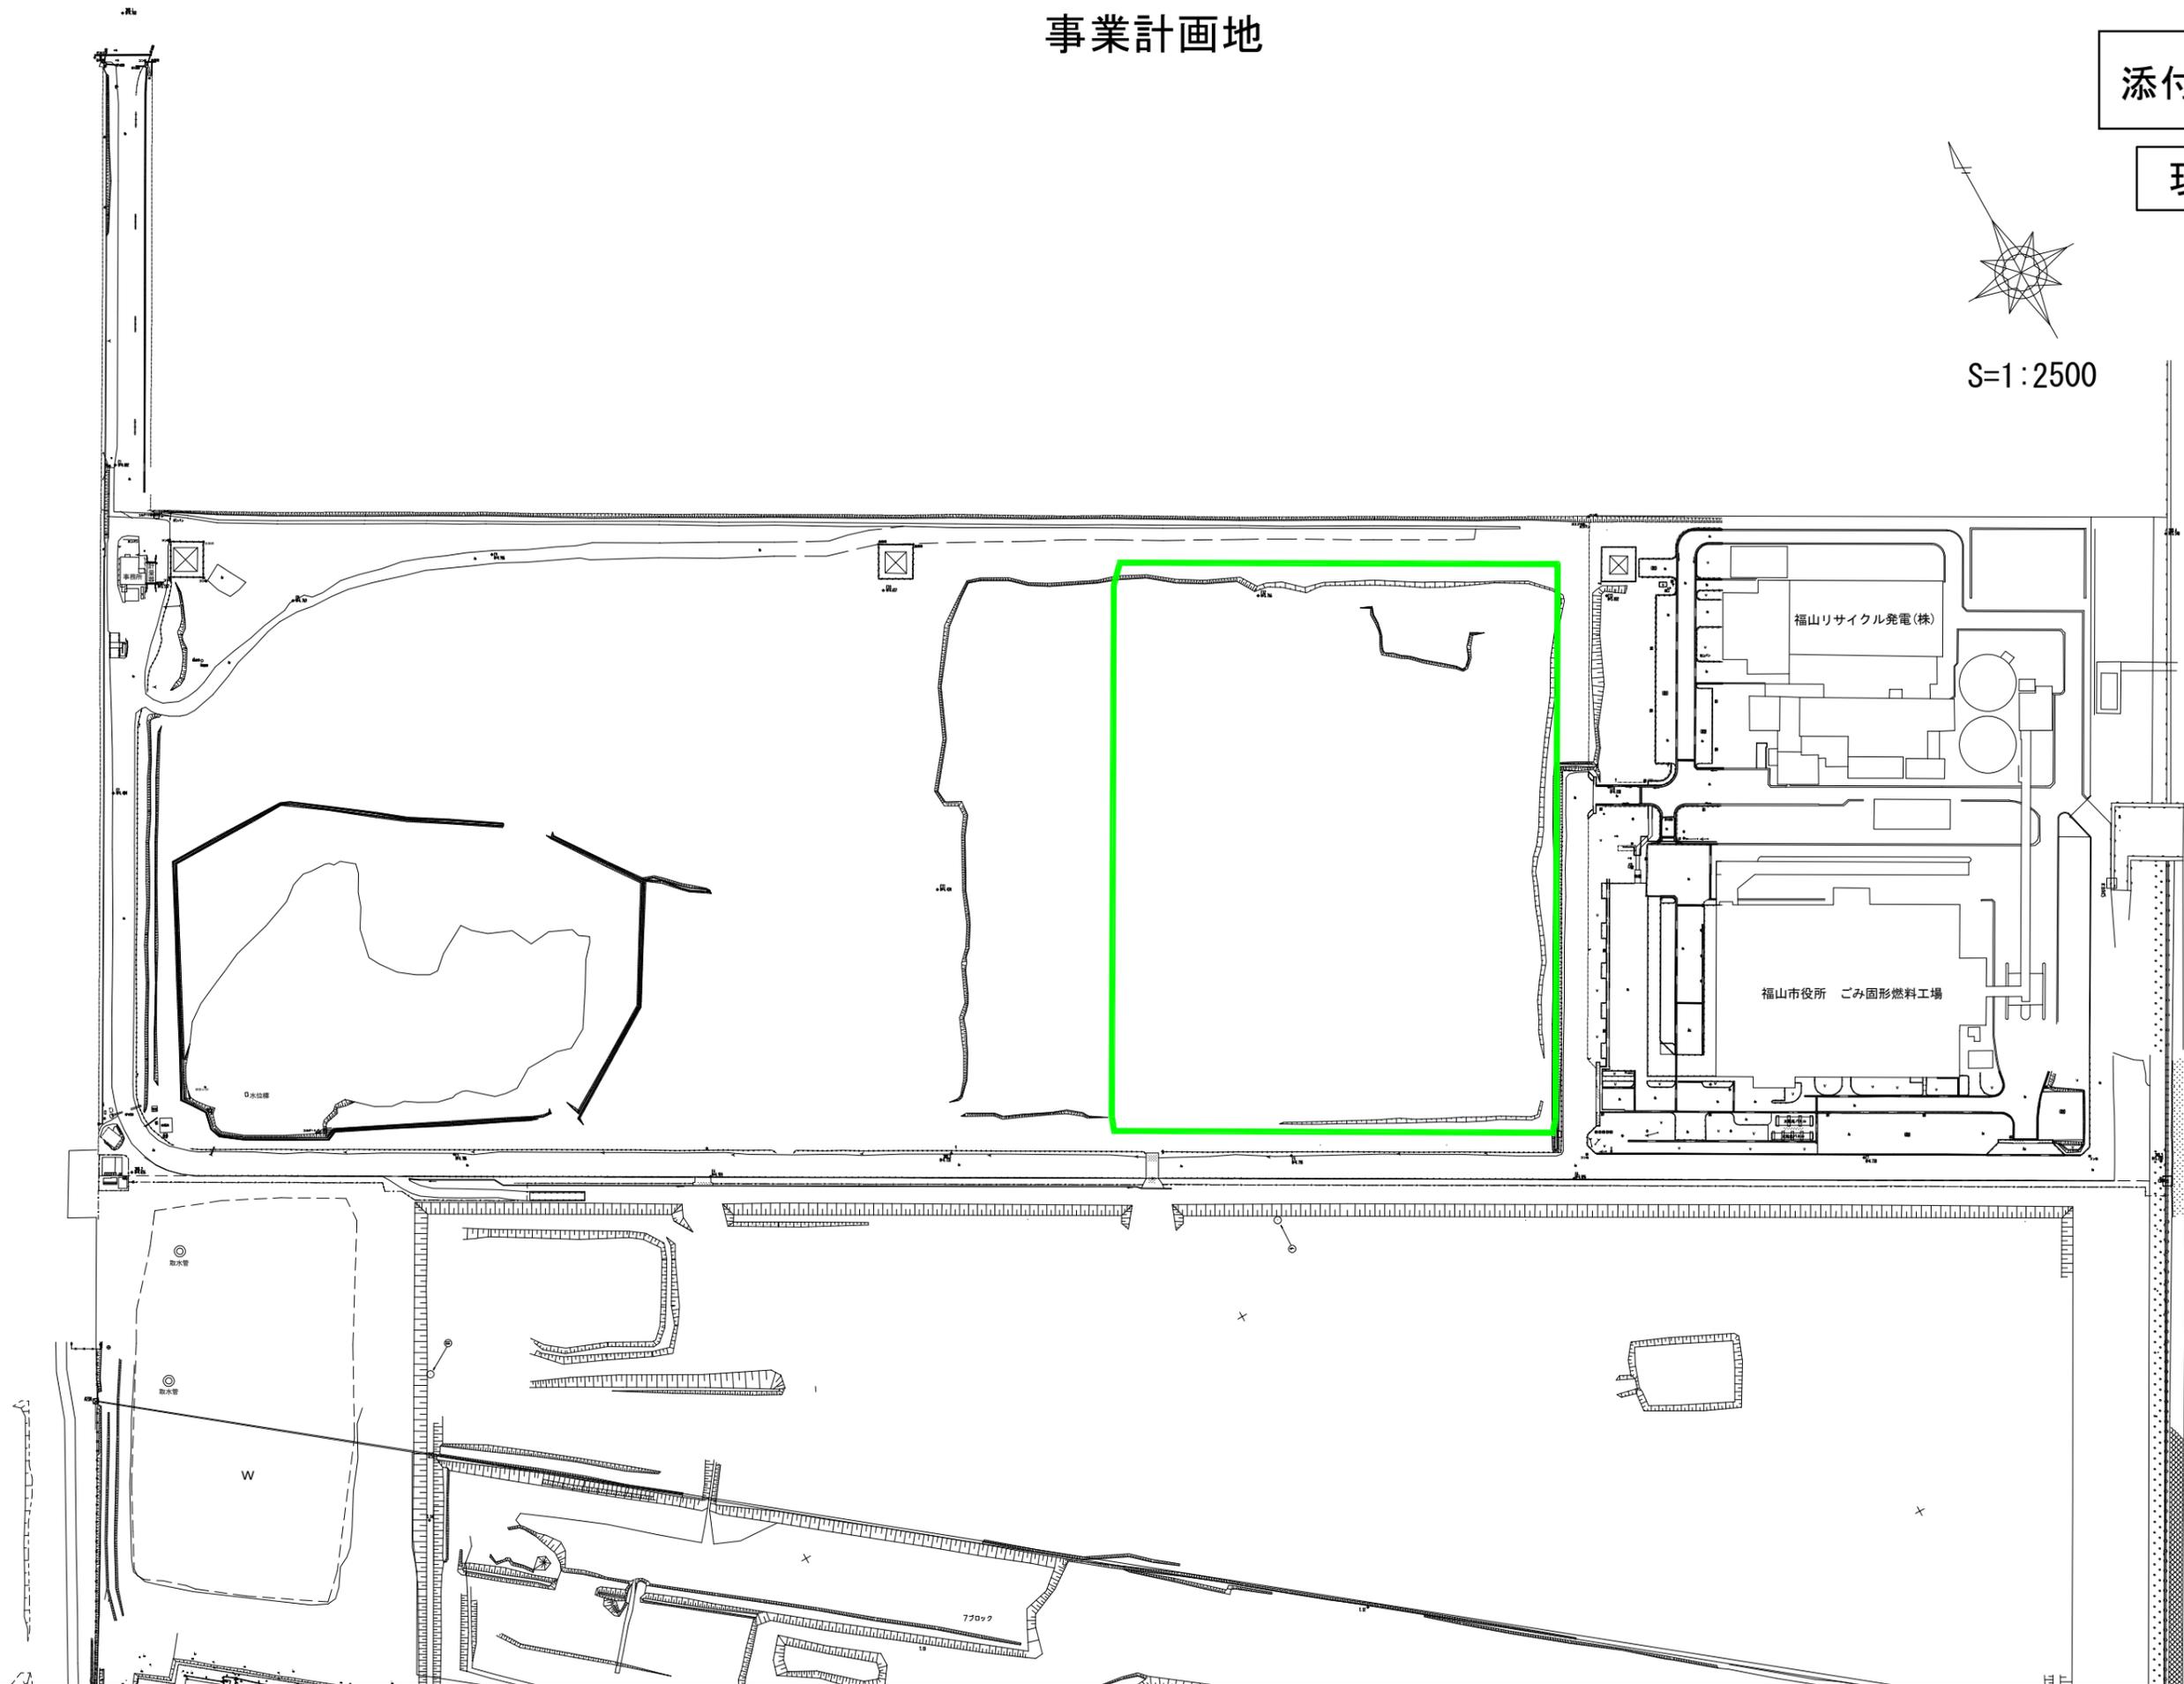


海(福山港)

凡例  
:事業計画地

工事着工時 (想定)

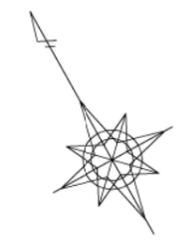


S=1:2500

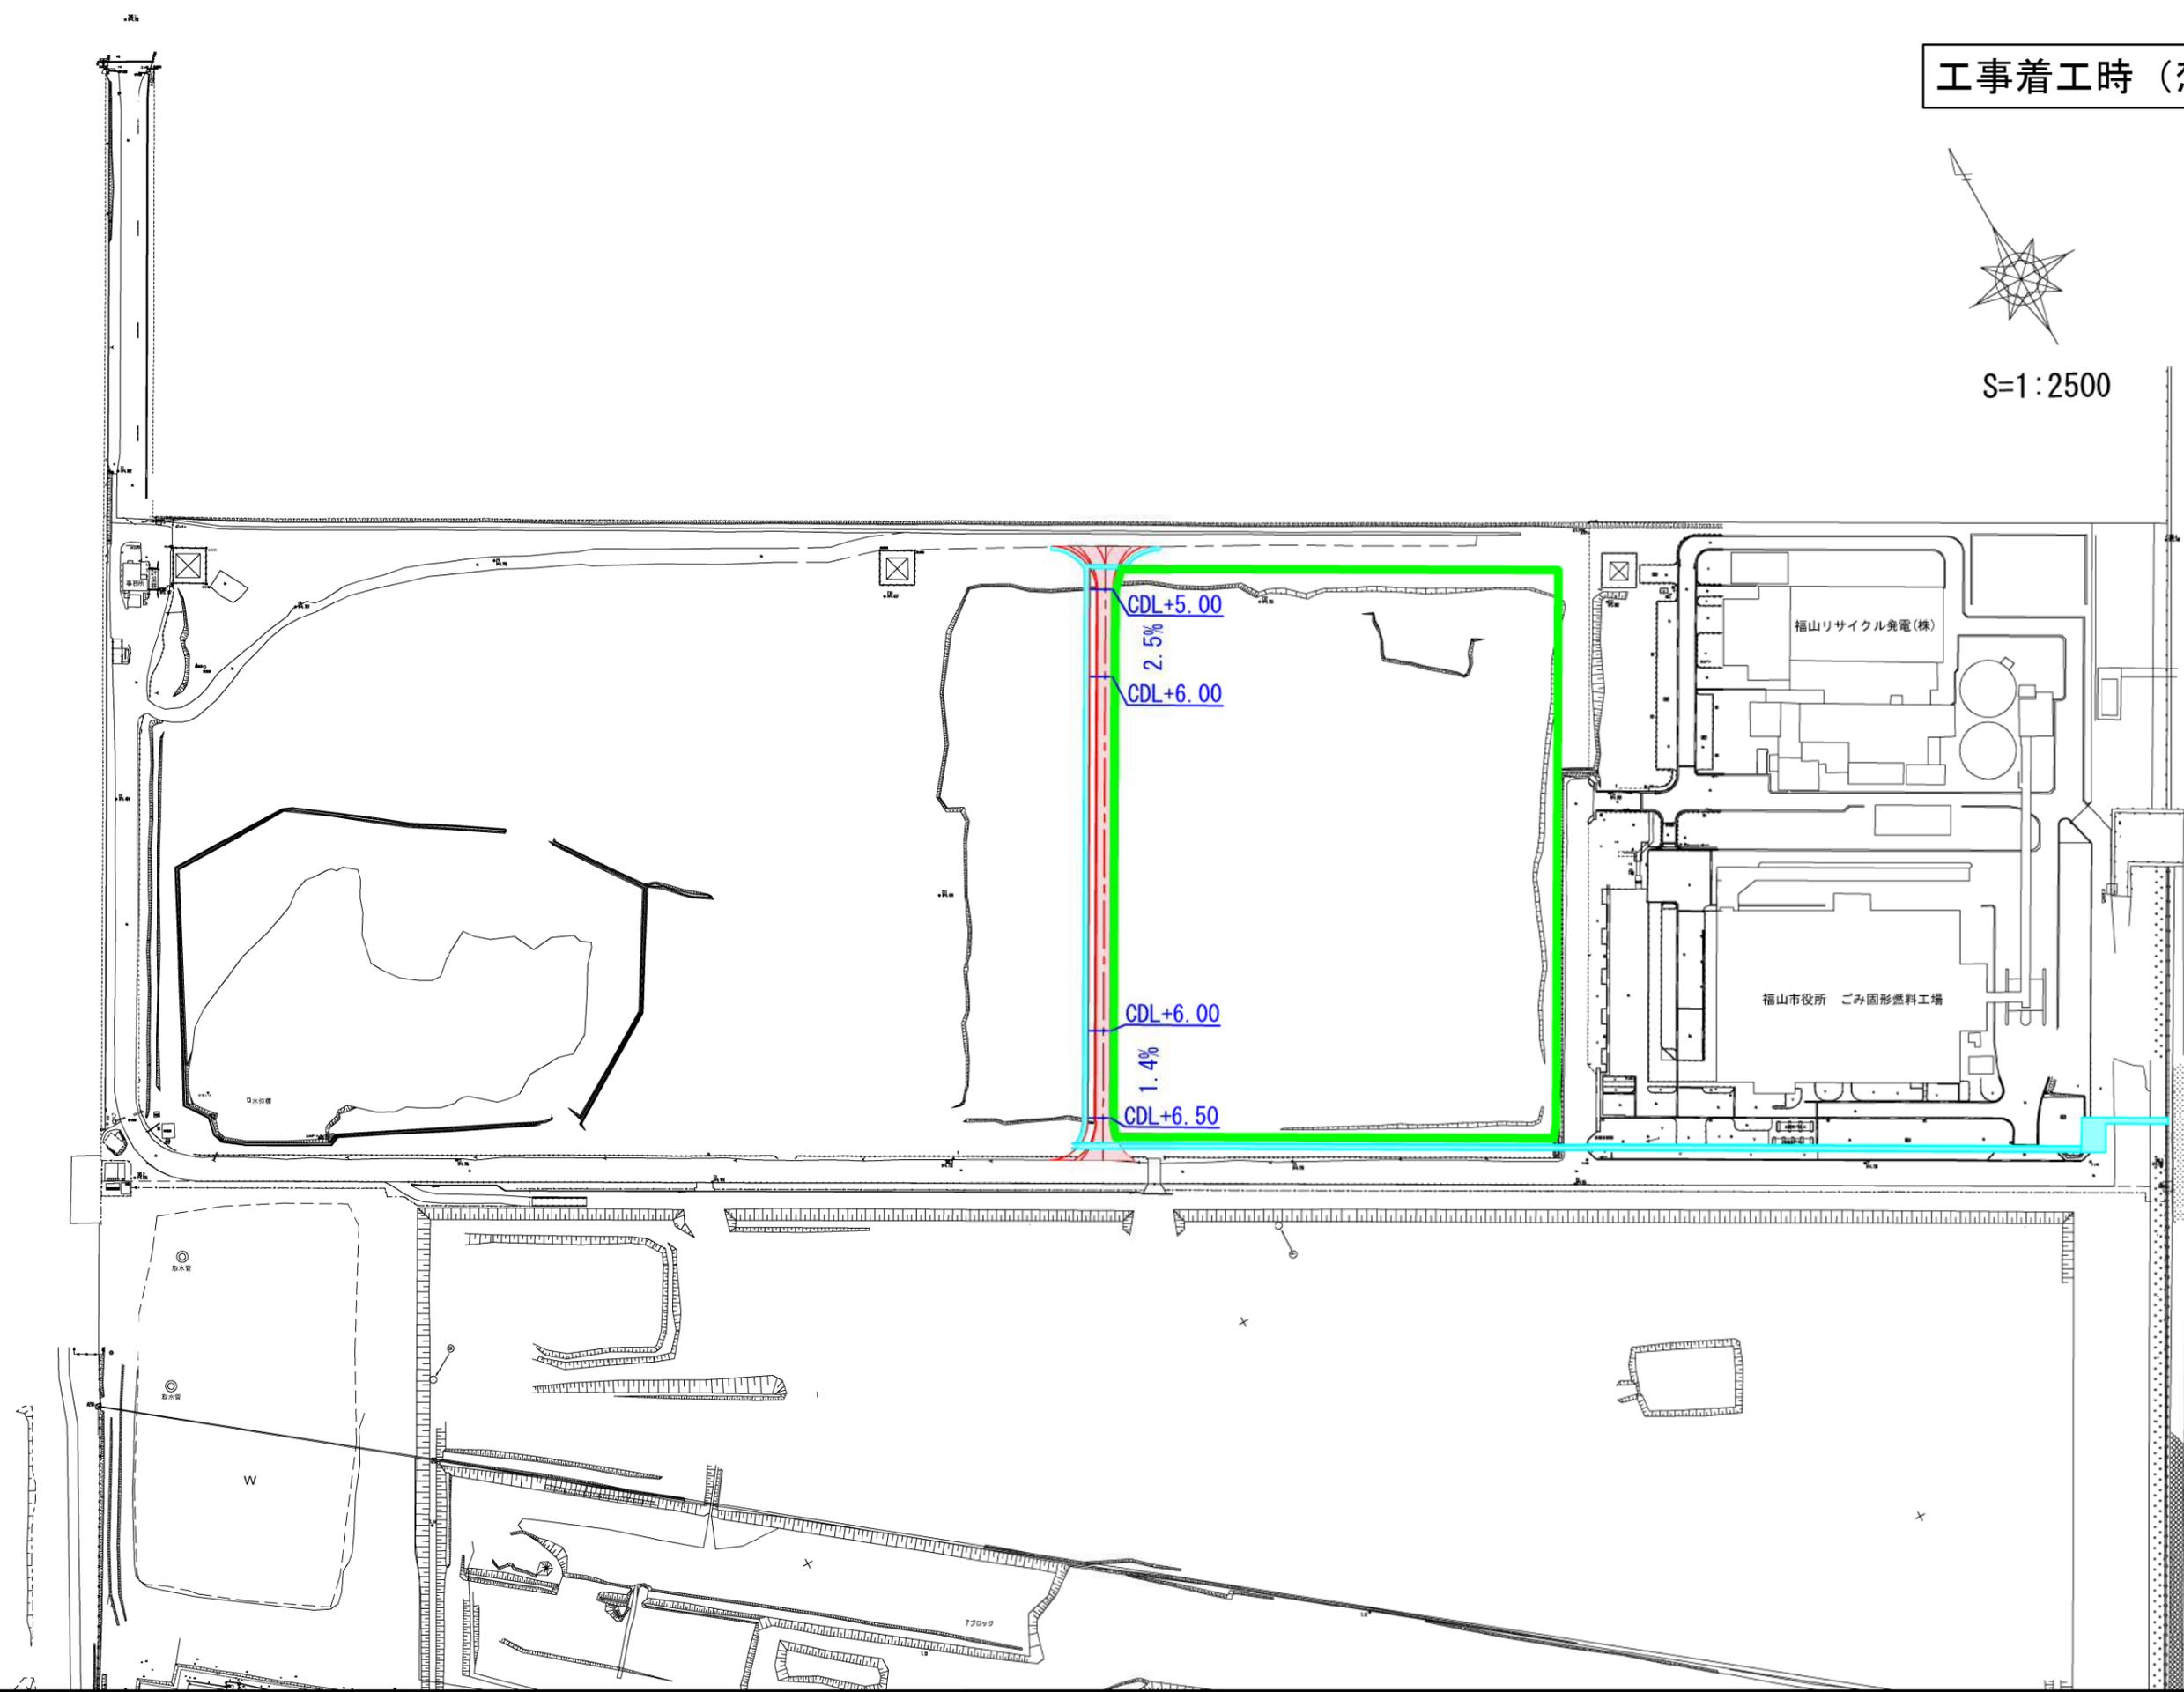

海 (福山港)


- 凡例
- : 事業計画地
  - : 新設予定の搬入道路
  - : 新設予定の雨水排水路

維持管理範囲

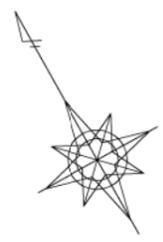

S=1:2500

上水本管・工水本管・下水取付柵までの経路（想定）

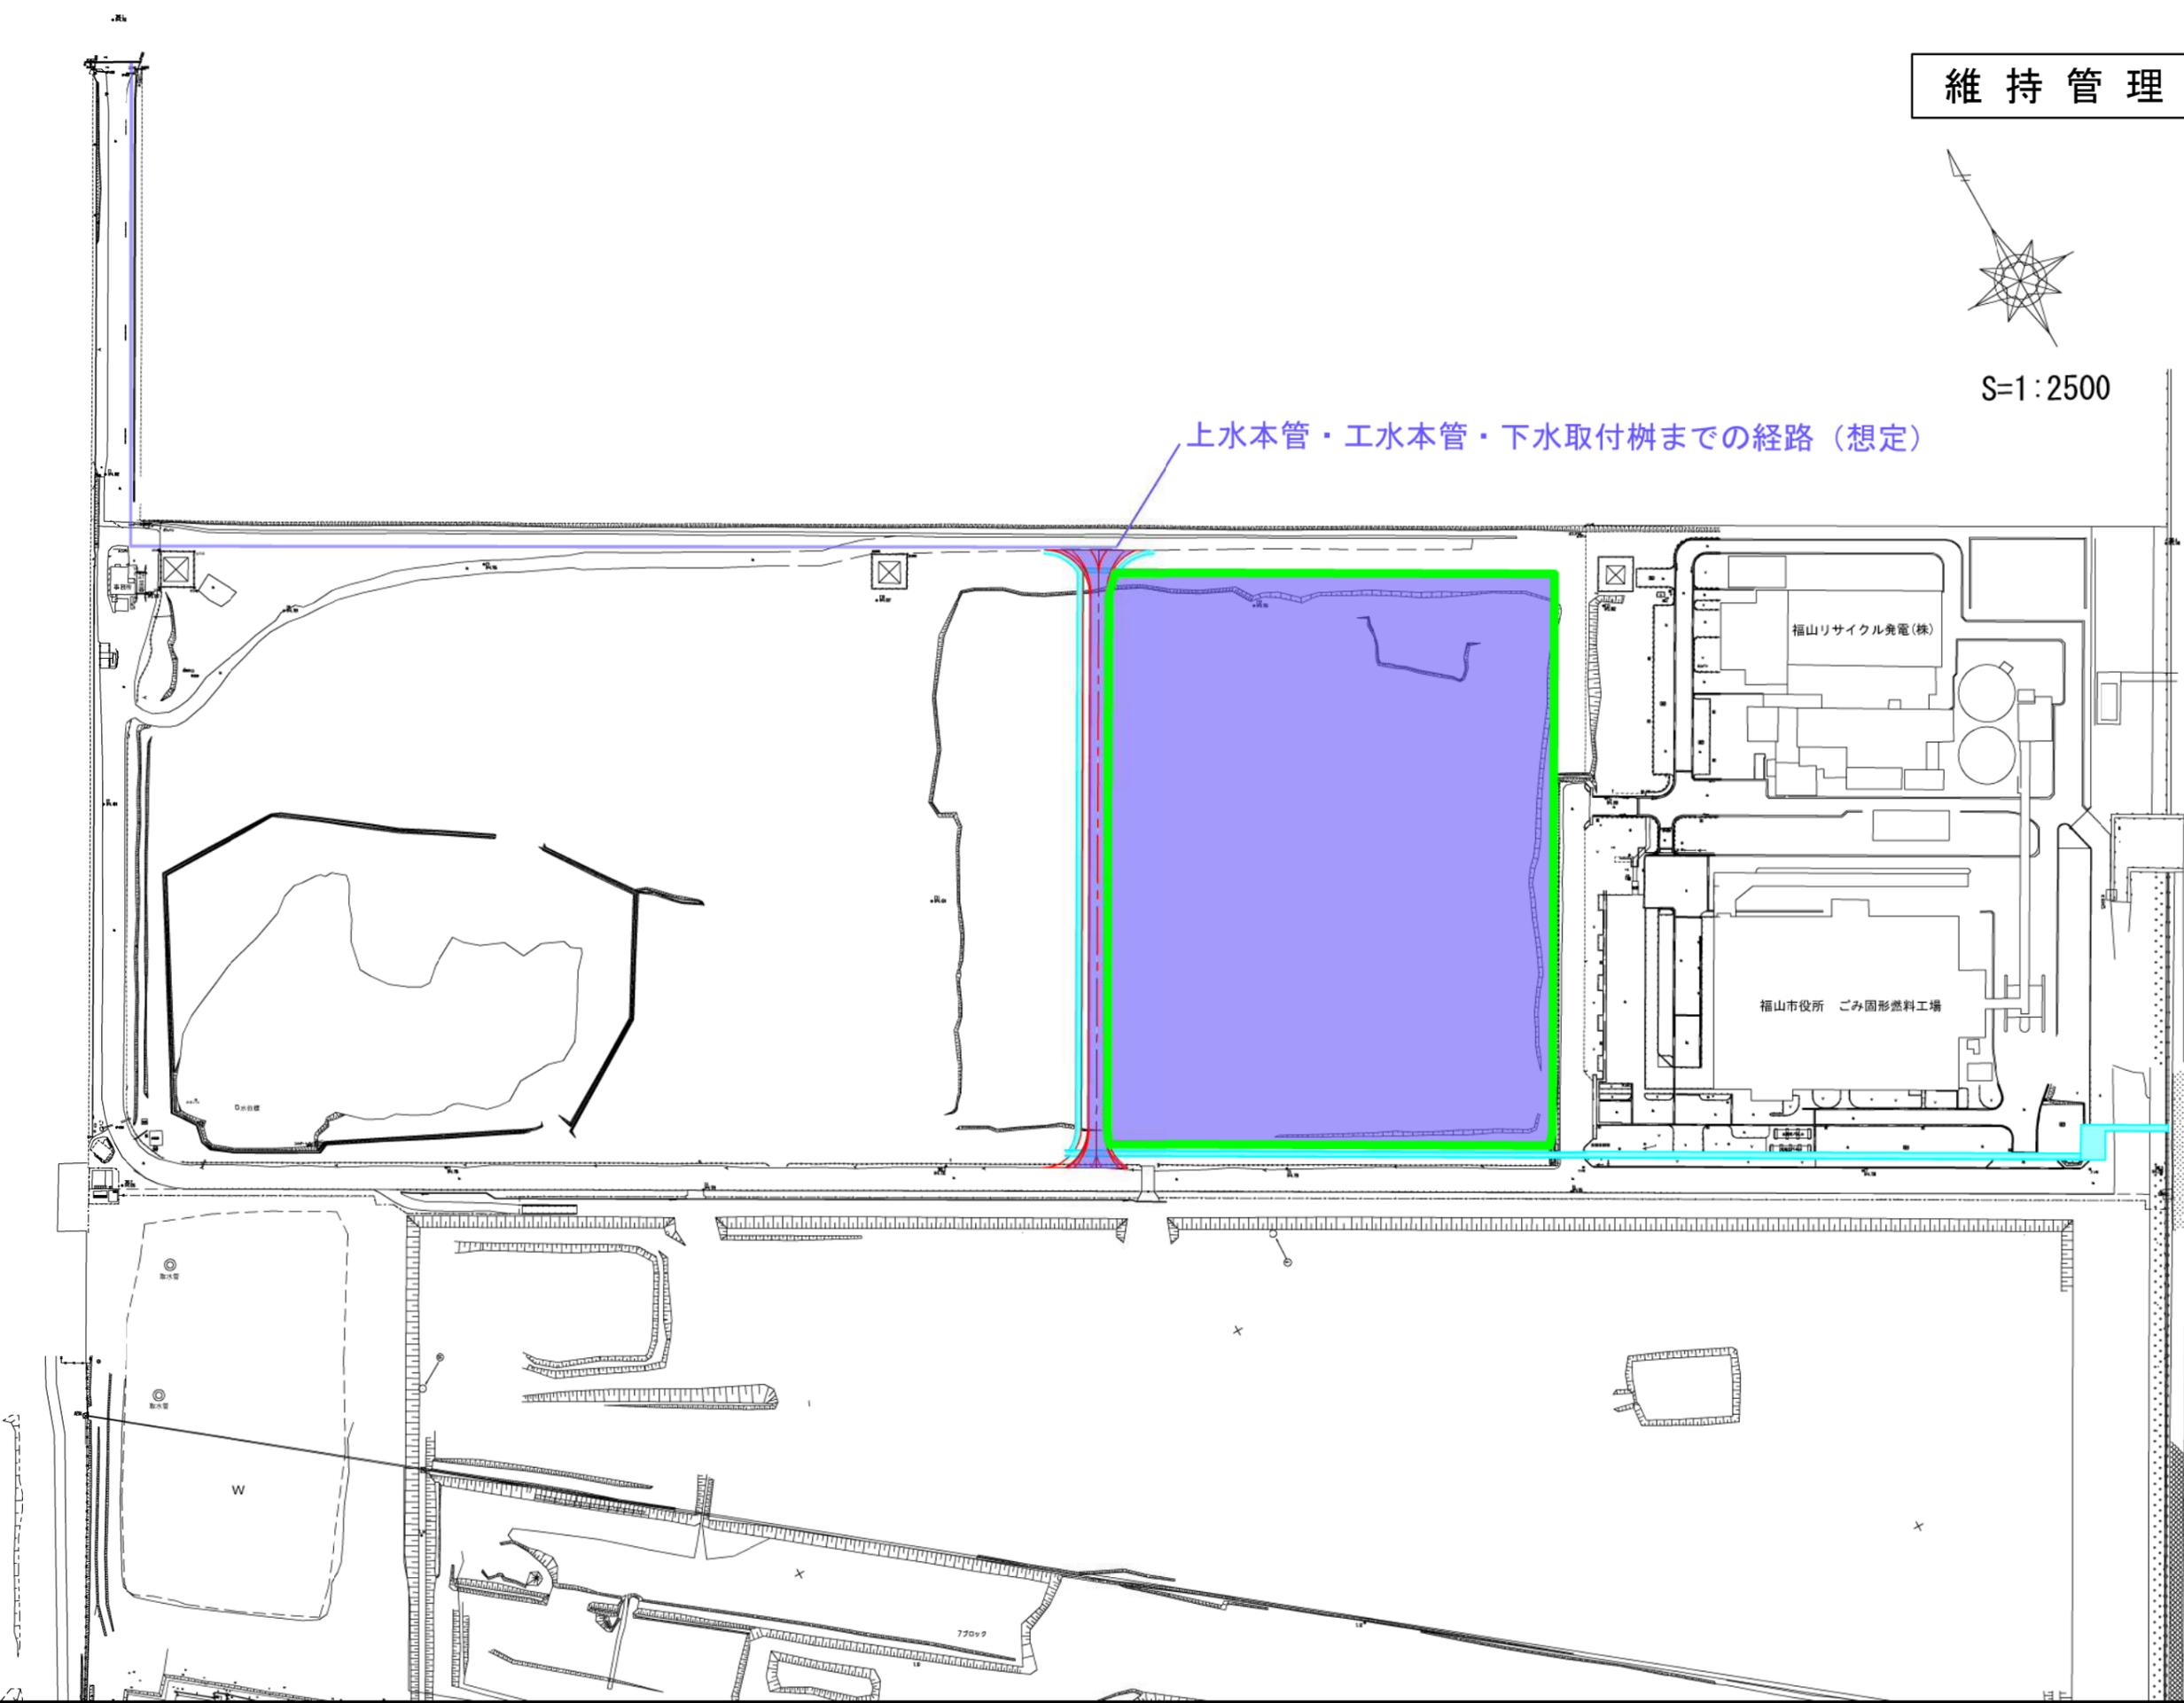

海（福山港）

- 凡例
- : 事業計画地
  - : 新設予定の搬入道路
  - : 新設予定の雨水排水路
  - : 維持管理範囲