


福山市神辺文化会館 大ホール (音響)

年 月 日

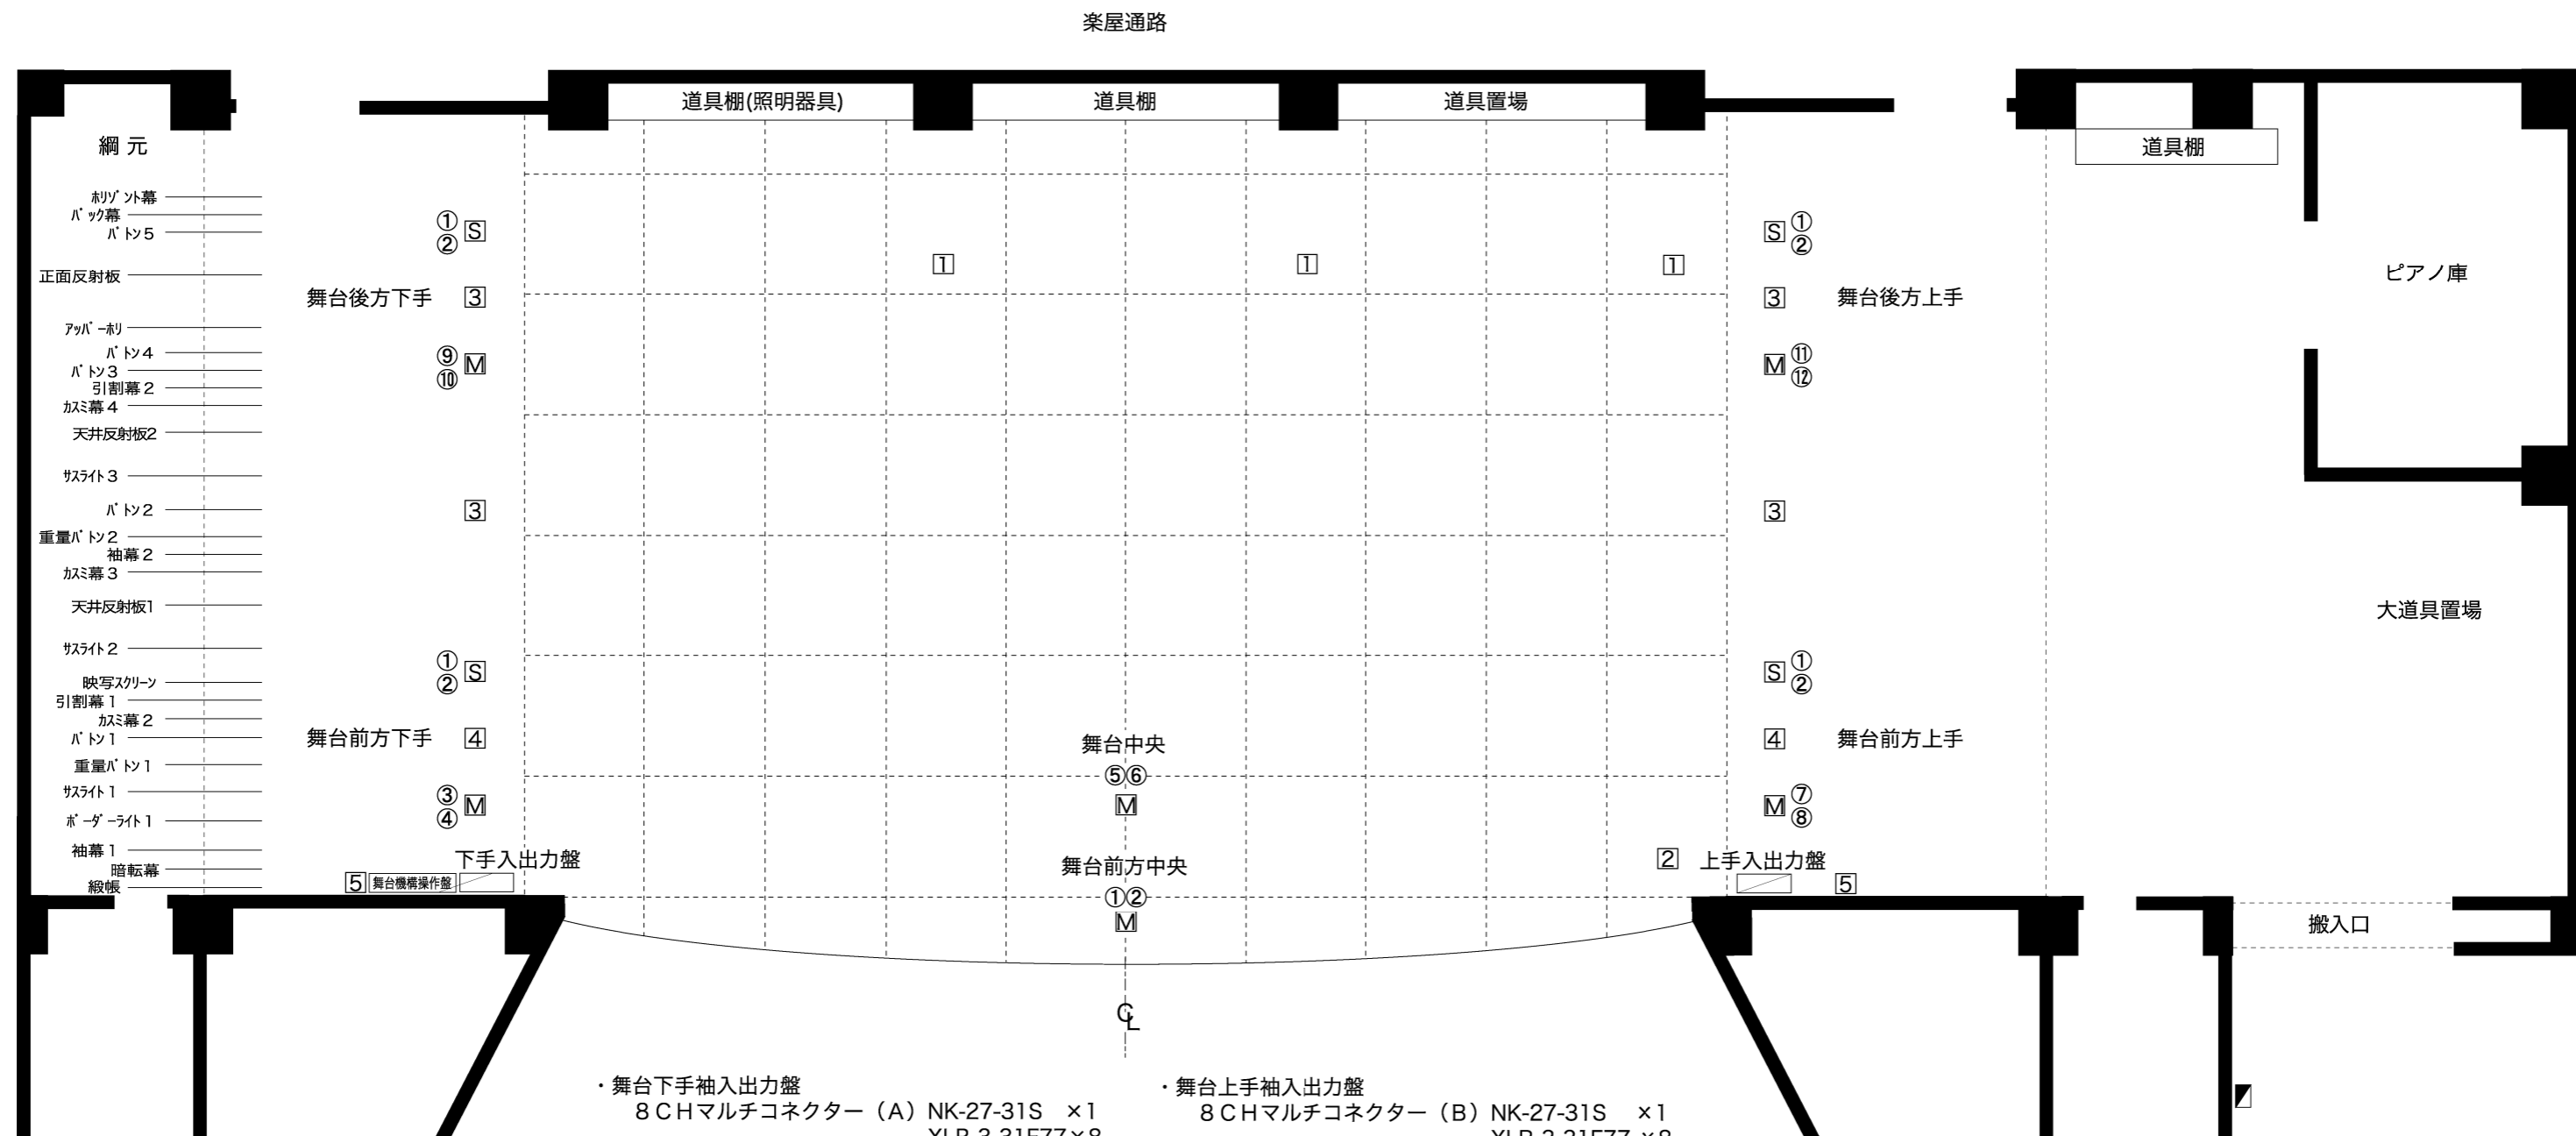

舞台関係

舞台寸法	間口 PAW17.0m
	奥行 PA~11.5m
	高さ PAH 9.0m
緞帳~水平幕	10.4m
緞帳~舞台上	0.3~1.1m
袖幕最小間口	12.0m
客席床より舞台高さ	0.8m

- ・舞台下手袖入出力盤
8CHマルチコネクター (A) NK-27-31S ×1
XLR-3-31F77×8
(B) NK-27-31S ×1
XLR-3-31F77×8
XLR-3-32F77×8
- (C) NK-27-31S ×1
XLR-3-31F77×8
XLR-3-32F77×8
- (D) NK-27-31S ×1
(E) NK-27-31S ×1
(F) NK-27-31S ×1
- 床マイクコンセント1~12 XLR-3-32F77×12
- インカム (A・B切り替え) XLR-3-32F77×2
- ・舞台上手袖入出力盤
8CHマルチコネクター (B) NK-27-31S ×1
XLR-3-31F77 ×8
(F) NK-27-31S ×1
インカム (A・B切り替え) XLR-3-32F77 ×1
- ・客席後方床入出力盤
8CHマルチコネクター (A) NK-27-31S ×1
XLR-3-31F77 ×8
(E) NK-27-31S ×1
AC100V床_平行コンセント20A ×1
- ・客席中央通路
AC100V壁_平行コンセント20A ×1
- ・3点吊りマイクロホン装置 ×1
- ・エアモニターマイクロホン ×1

フロアーコンセント

① C型/20A×3口	ローア水平用
② C型/20A×3口	フットライト用
③ C型/20A×3口	舞台袖用 (調回路)
④ C型/20A×3口	舞台袖用 (直回路)
⑤ C型/30A×4口	MCB 60A(〻)の一次側より引込み
〻 1φ3W/100V/75A×1	仮設用電源
⑤	スピーカーコンセント×2口
⑤	マイクコンセント ×2口