


# 福山市神辺文化会館 大ホール平面図 1/100

## (音響反射板配置)

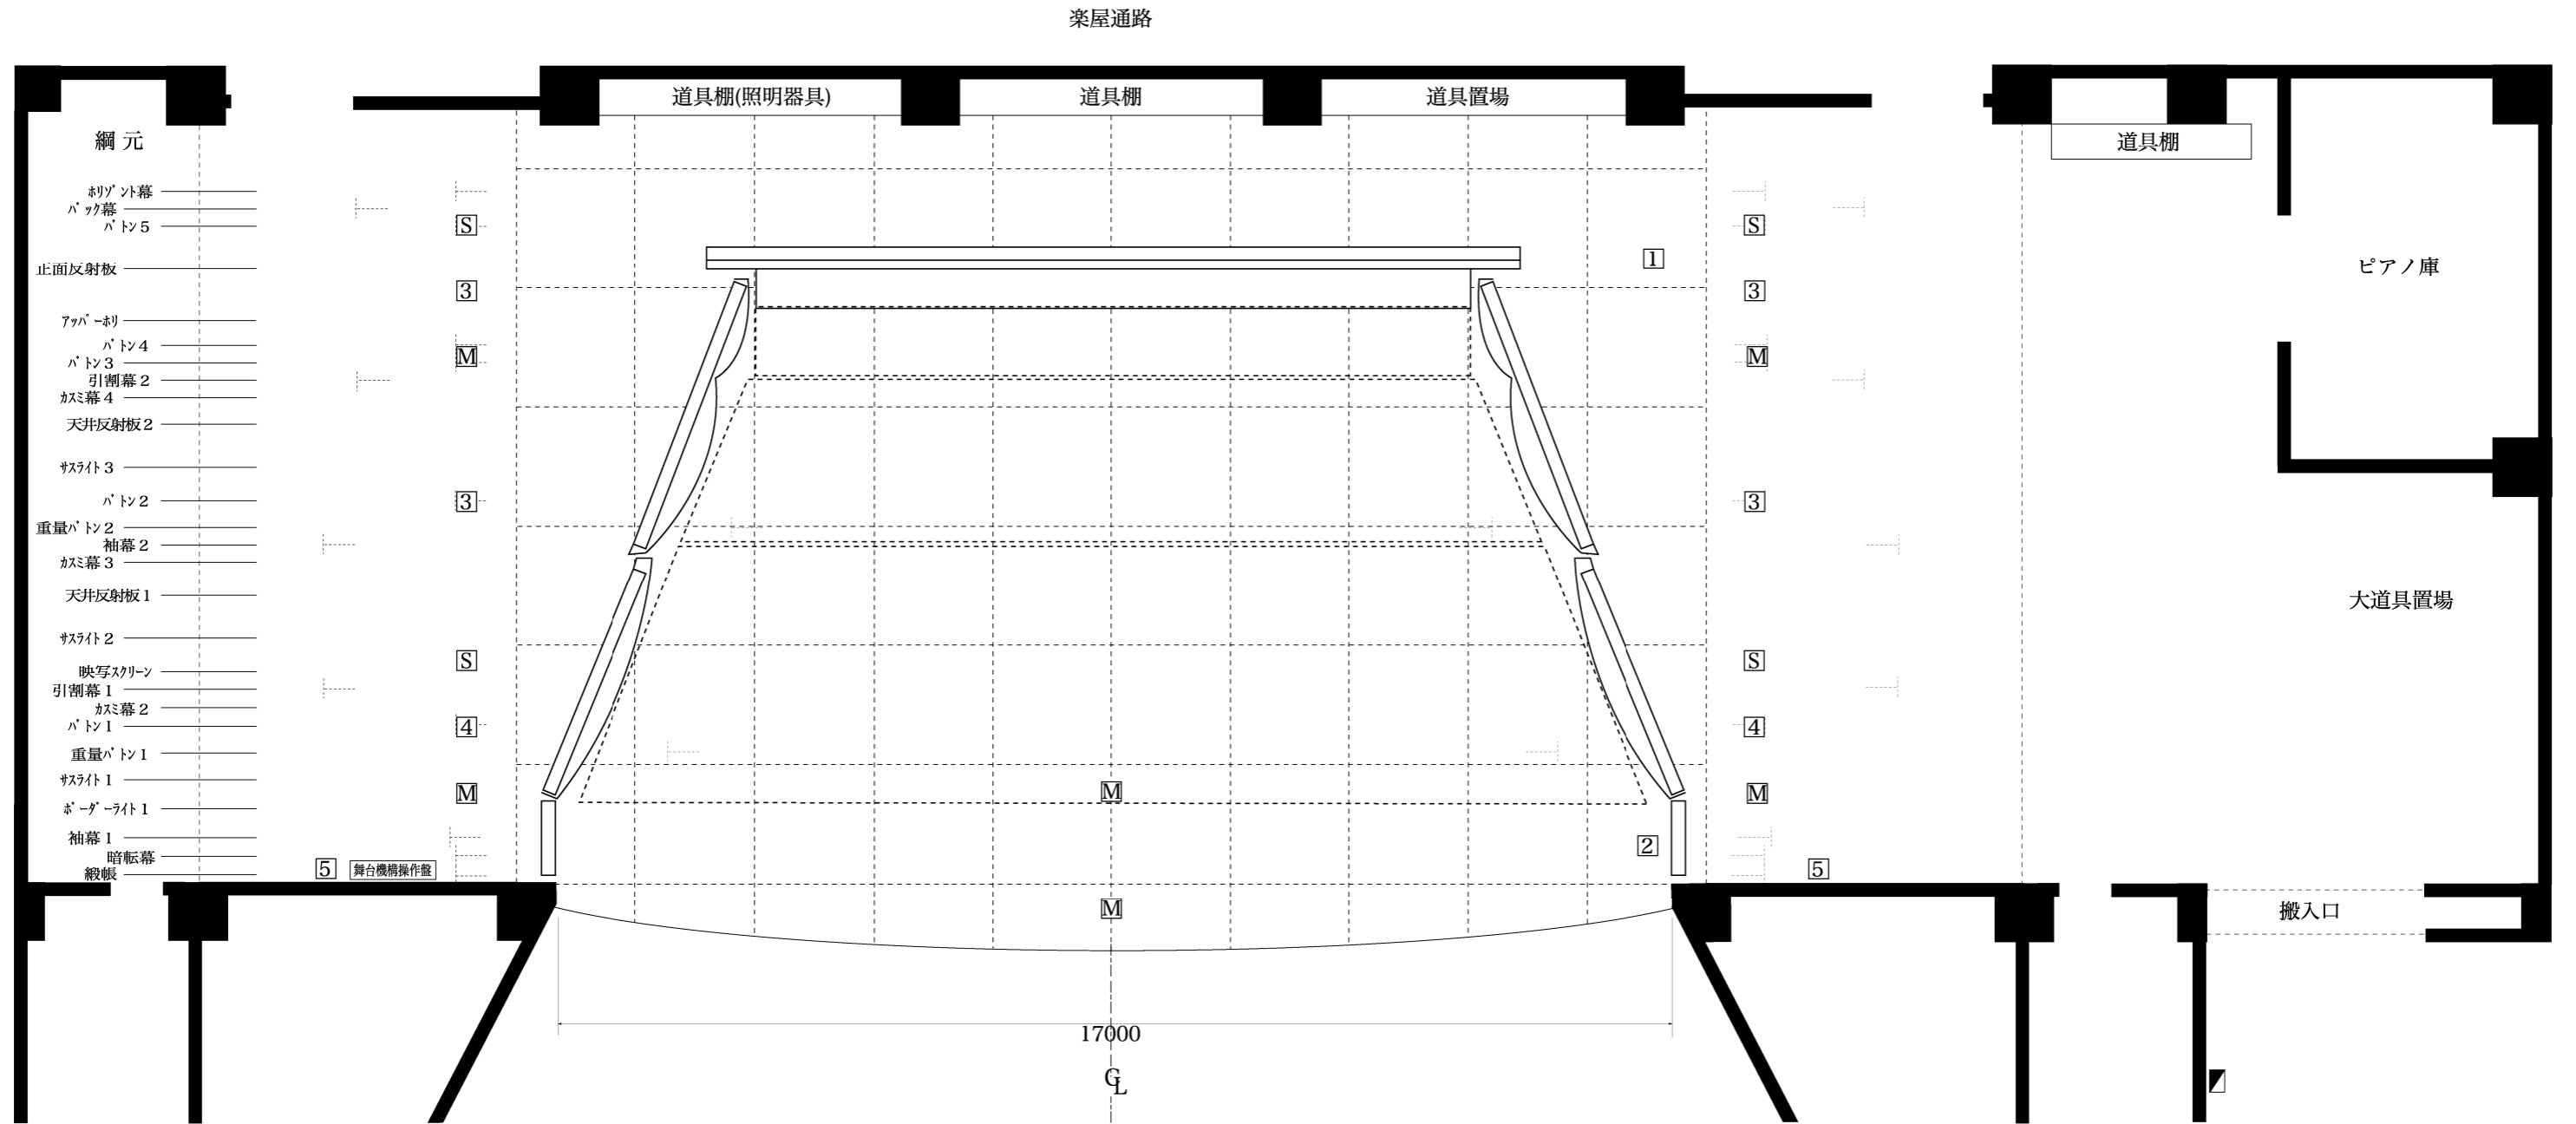

### 舞台関係 (音響反射板)

|           |          |           |
|-----------|----------|-----------|
| 舞台寸法      | 間口 PAW   | 17.0 m    |
|           | 奥行 PA~正板 | 8.8 m     |
|           | 高さ PAH   | 9.0 m     |
| 緞帳~正面反射板  |          | 8.5 m     |
| 緞帳~舞台前    |          | 0.3~1.1 m |
| 側面反射板2奥間口 |          | 11.0 m    |
| 客席床より舞台高さ |          | 0.8 m     |

### フローアコンセント

|   |                 |                     |
|---|-----------------|---------------------|
| ① | C型/20A×3口       | ローアホリゾン用            |
| ② | C型/20A×3口       | フットライト用             |
| ③ | C型/20A×3口       | 舞台袖用 (調回路)          |
| ④ | C型/20A×3口       | 舞台袖用 (直回路)          |
| ⑤ | C型/30A×4口       | MCB 60A(■)の一次側より引込み |
| ■ | 1φ3W/100V/75A×1 | 仮設用電源               |
| S | スピーカーコンセント×2口   |                     |
| M | マイクコンセント ×2口    |                     |