



位置図(東部第18公園)

備後圏都市計画公園の変更

位置図

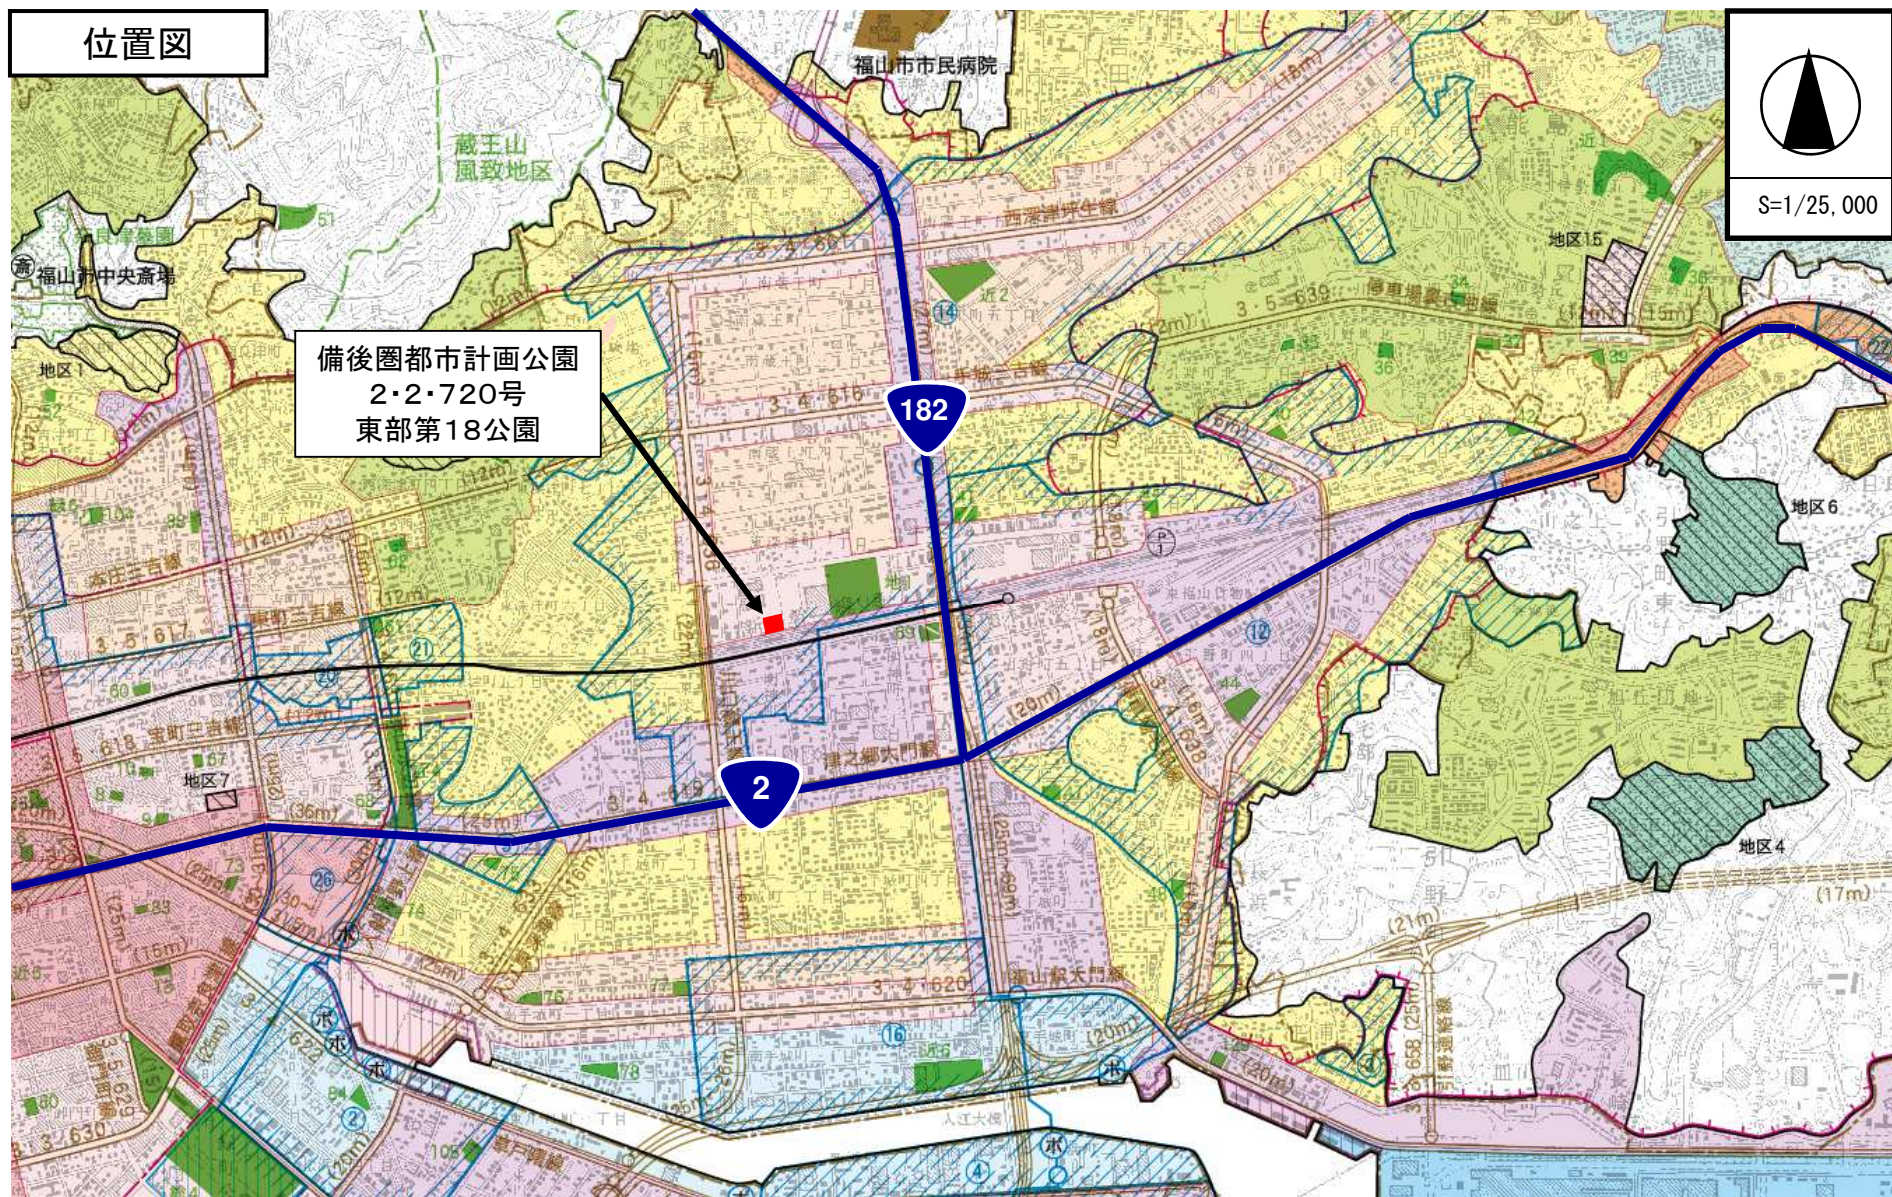

備後圏都市計画公園
2・2・720号
東部第18公園

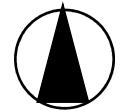

S=1/25,000