


位置図(宮の下公園)

備後圏都市計画公園の変更

位置図

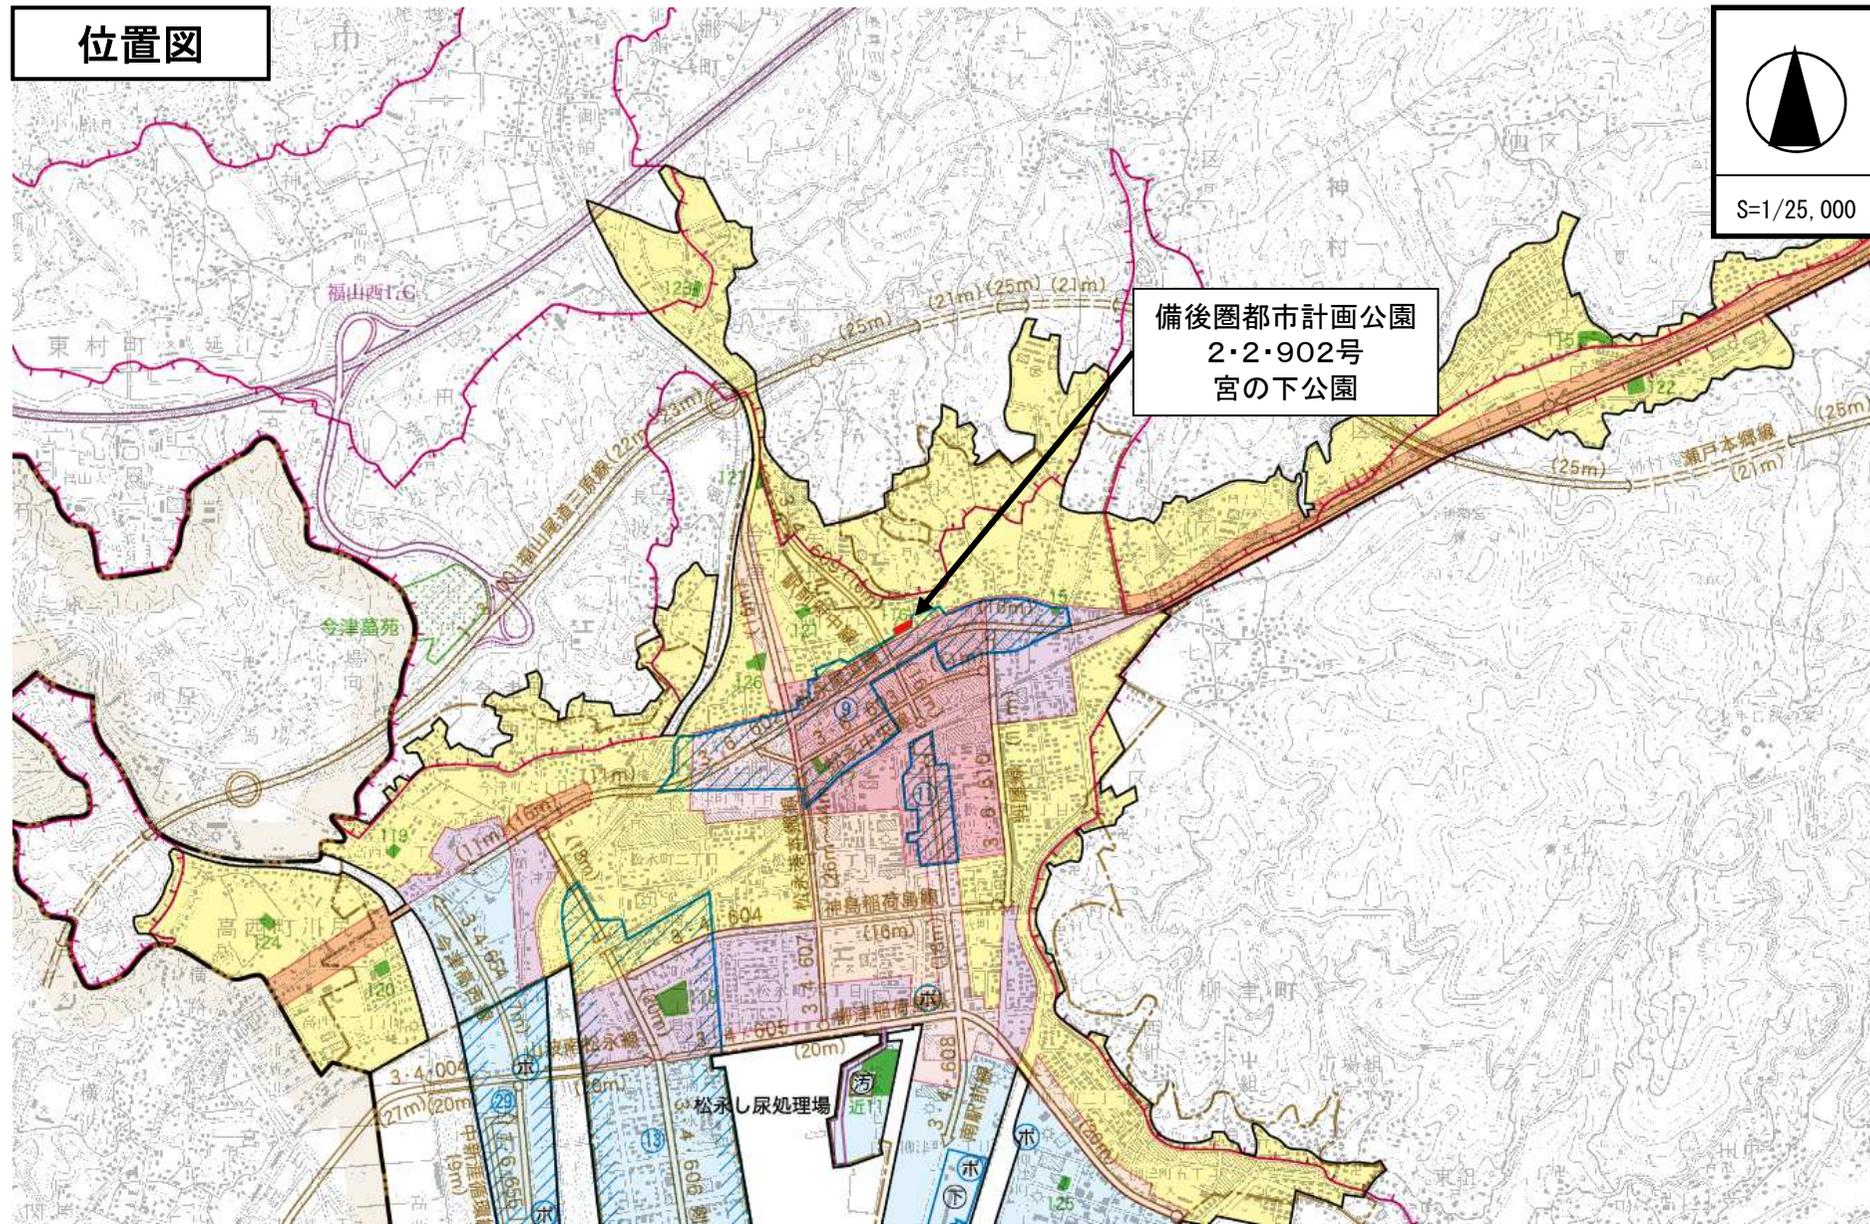

備後圏都市計画公園  
2・2・902号  
宮の下公園



S=1/25,000