
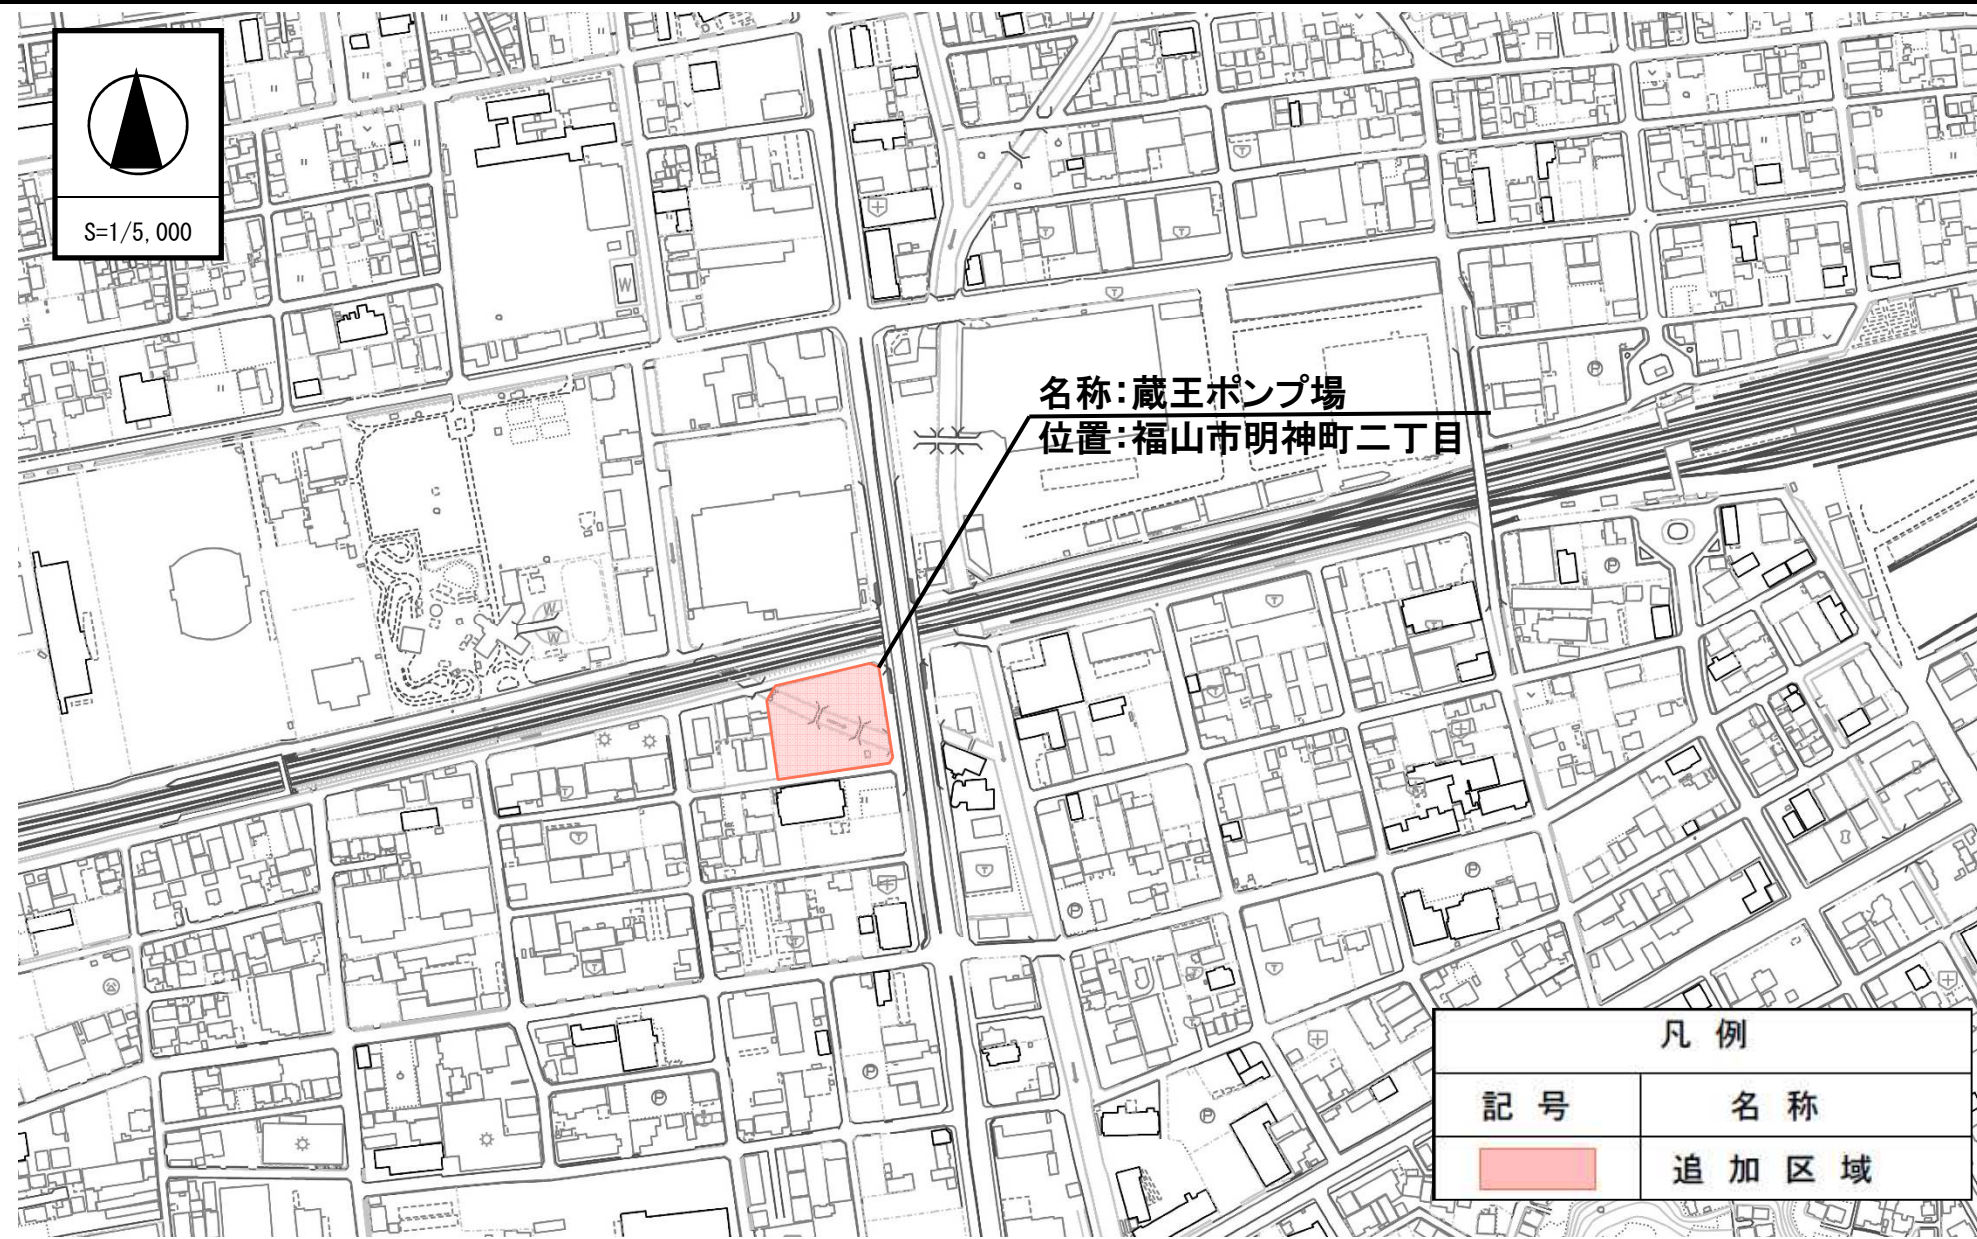


新旧対照図

備後圏都市計画下水道の変更[福山公共下水道]

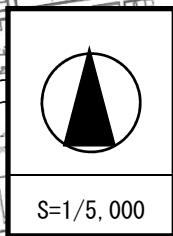

名称: 蔵王ポンプ場
位置: 福山市明神町二丁目

凡例	
記号	名称
	追加区域