


# 新旧対照図

# 備後圏都市計画下水道の変更 [福山公共下水道]

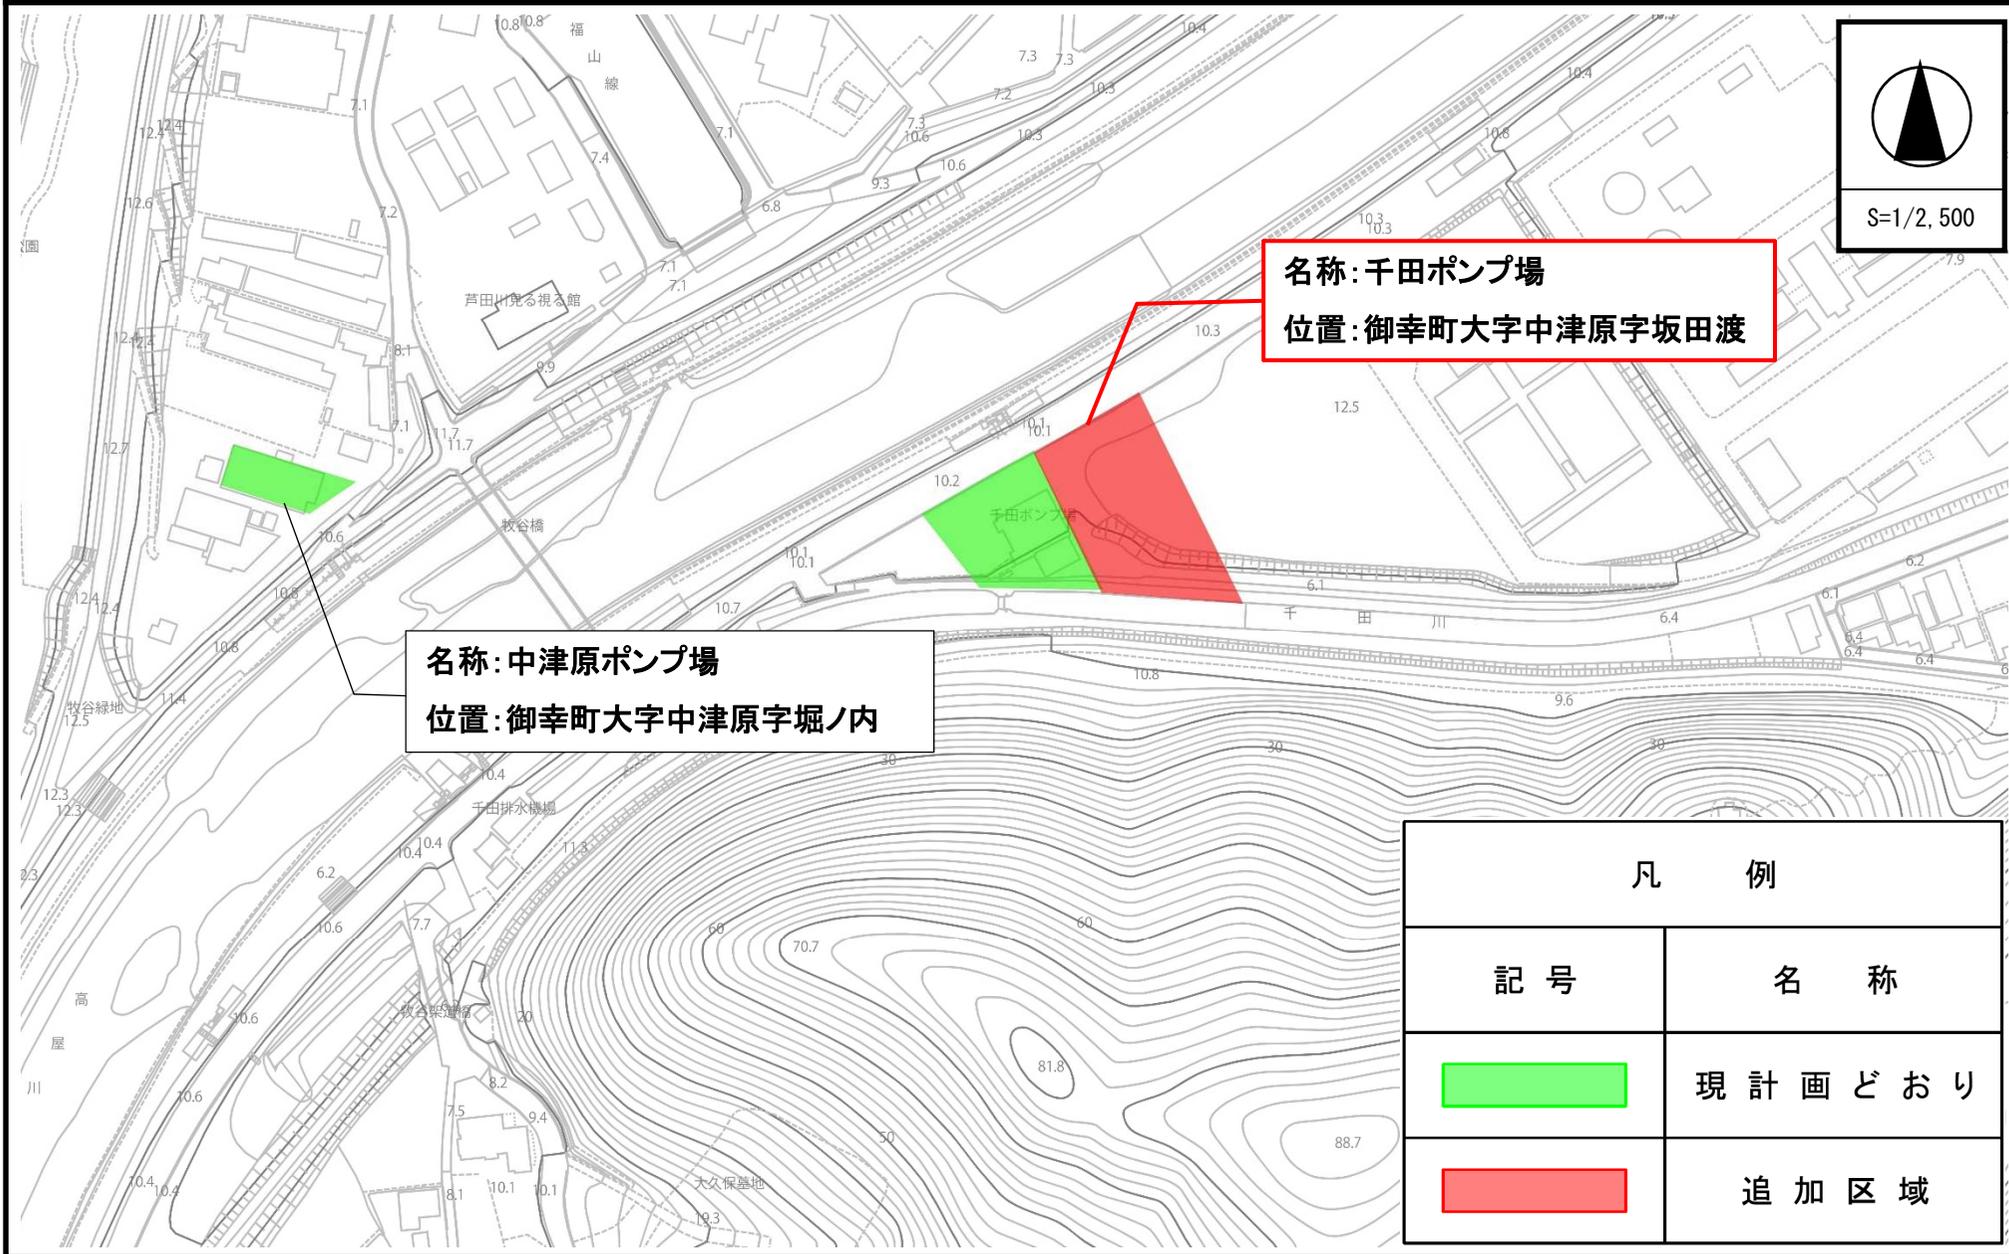

**名称: 千田ポンプ場**  
**位置: 御幸町大字中津原字坂田渡**

**名称: 中津原ポンプ場**  
**位置: 御幸町大字中津原字堀ノ内**

凡 例	
記号	名 称
	現計画どおり
	追加区域