


【舞台機構設備 吊物配置平面図】

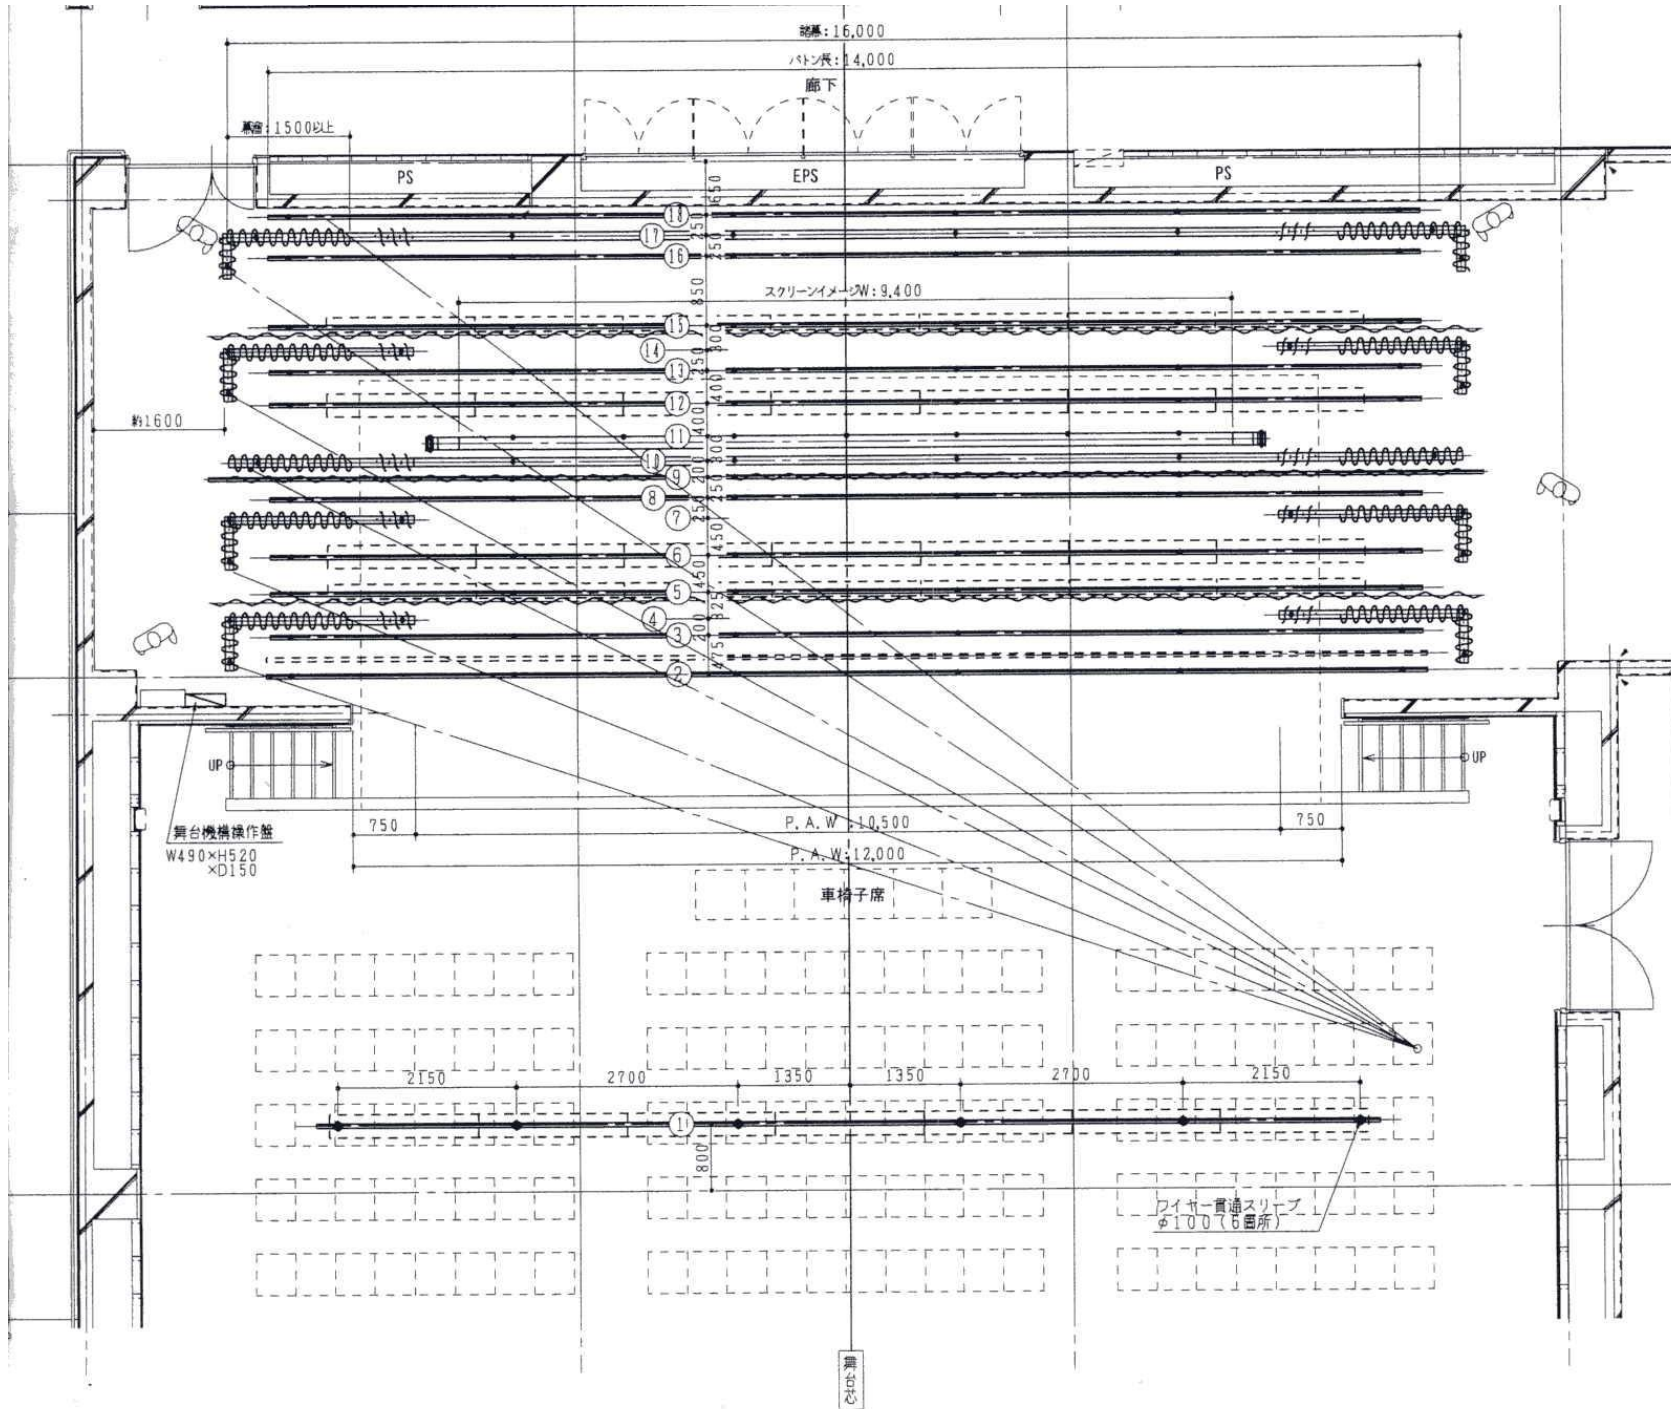

番号	装置名
1	シーリングライトバトン
2	三つ折殺候
3	バトン1
4	袖幕1
5	ボーダーライトバトン
6	サスペンションライトバトン1
7	袖幕2
8	バトン2
9	一文字幕2
10	引割幕
11	スクリーン
12	サスペンションライトバトン2
13	バトン3
14	袖幕3
15	アッパー水平ライトバトン
16	バトン4
17	バック幕
18	水平幕