

アスベスト含有調査業務仕様書

1 業務名

福山市立川口小学校北棟他12校外壁仕上塗材アスベスト含有調査・分析業務委託

2 委託期間

契約締結の日から2021年（令和3年）9月30日まで

3 業務の目的

本業務は、建物（工作物を含む）の「アスベスト使用の有無」について調査を行うことを目的とする。

4 業務内容

(1) アスベスト調査・分析業務委託は、石綿障害予防規則その他関係法令に基づき、以下の調査を行う。

① 調査単位

校舎の棟単位、建築年単位(建築年が異なる毎)で実施する。

② 履行場所及び調査対象建物

別紙 小学校アスベスト調査箇所・所在地一覧(9小学校, 16検体)

中学校アスベスト調査箇所・所在地一覧(4小学校, 6検体)

③ 調査項目 (○を適用)

・ 資料調査 (一次スクリーニング)

・ 目視調査 (二次スクリーニング)

○ サンプル採取

○ 分析調査 (定性)

・ 分析調査 (定量)

○ 調査報告書作成

④ 調査日時等

試料採取作業方法等詳細については、発注者及び受注者の協議により定めるものとする。

⑤ 調査方法

調査は、JISA 1481 (建材製品中のアスベスト含有率測定方法) により、アスベストの判定を行う。

5 報告事項

受注者は、調査終了後速やかに、調査報告書（2部）を発注者に提出し、承認を得ること。なお、調査報告書には、以下の内容を記載すること。ただし、サンプル採取及び分析調査のみ実施の場合は、（3）を除く。

- （1）調査箇所、調査対象建材及びアスベスト含有の有無
- （2）調査箇所が分かる図面及び写真
- （3）アスベスト含有の有無を判断した根拠
- （4）分析調査を行った場合は、分析結果、採取年月日、検査方法及び単位

6 特記事項

- （1）受注者は、本業務の実施にあたり、労働安全衛生法その他関係法令に従い、常に安全に留意して現場管理を行い、災害及び事故の防止に努めること。
- （2）受注者は、その内容に応じ、必要な知識及び技能を有する者を従事させること。なお、法令により業務を行う者の資格が定められている場合は、当該資格を有する者が業務を実施するものとする。

7 その他

この仕様書に記載のない事項、又は解釈に疑義が生じた場合は、発注者と受注者で協議のうえ決定する。

アスベスト調査箇所一覧

9小学校・16検体

校番	学校名	建物名	棟		建築年度	検体採取箇所
			番号	枝番		
5	川口小	北棟	34		昭和57	1
9	泉小	中棟	26		昭和54	1
						1
11	光小	中棟	14	1	昭和53	1
				2	昭和57	1
20	水呑小	北棟(西側)	23		昭和52	1
38	多治米小	校舎棟	1	1	昭和46	1
				2	昭和47	1
				3	昭和48	1
				4	昭和52	1
				5	昭和63	1
47	駅家小	管理棟	25		平成01	1
57	新涯小	北棟	1		昭和54	1
69	戸手小	校舎棟	1	1, 2, 3, 5, 7	平成2改修	1
73	山南小	校舎棟	12		昭和52	1
						1

16

小学校

校番	学校名	所在地
5	川口小	川口町二丁目2番1号
9	泉小	山手町七丁目13番63号
11	光小	草戸町四丁目14番1号
20	水呑小	水呑町1919番地
38	多治米小	多治米町五丁目15番15号
47	駅家小	駅家町大字倉光100番地
57	新涯小	新涯町三丁目18番1号
69	戸手小	新市町大字戸手1244番地
73	山南小	沼隈町大字中山南甲1254番地

4中学校・6検体

校番	学校名	建物名	棟		建築年度	検体採取箇所
			番号	枝番		
3	城南中	特別教室棟	20		昭和51	1
13	大成館中	北棟	14	2	昭和51	1
16	中央中	南棟	1	1	昭和47	1
				2	昭和48	1
				3	昭和49	1
24	大門中	技術棟	3		昭和54	1

6

校番	学校名	所在地
3	城南中	光南町三丁目4番1号
13	大成館中	神村町4番地
16	中央中	西深津町五丁目22番1号
24	大門中	城興ヶ丘8番1号

設 計 書

業務名	福山市立川口小学校北棟他12校外壁仕上塗材アスベスト含有調査・分析業務委託					
業務場所	福山市川口町二丁目2番1号 外12か所					
設計金額	—					
	業務価格				—	
	消費税等相当額				—	
設計概要	アスベスト調査・分析業務委託 一式 小学校分 9校 16検体 中学校分 4校 6検体					
	名称	数量	単位	単価	金額	摘要
1	採取業務費					
	採取	22	検体			3サンプル/1検体
	小計					
2	試験費					
	アスベスト定性分析	22	検体			報告書作成共
	アスベスト定量分析		検体			
	小計					
	合計					
	消費税等相当額					10%
	設計金額					

(令和2年度)

施設の配置図	縮尺	1/1000 10 20 30 40 m	学校名	かわぐち 川口小学校	調査番号	(都道府県)	(市町村)	(学 校)	整理番号
					34	207	654	457	


凡 例
建 物

- 未 未とりこわし建物
- 危 危険建物
- 借 借用建物
- 一時 一時使用建物
- 屋外 屋外教育環境整備事業によるもの

建物以外の工作物

- 自 自転車置場
- 倉 倉庫
- 吹 吹き抜けの渡廊下
- 受 受水槽
- 浄 浄化槽
- 危倉 危険物倉庫
- 焼 焼却炉
- 電 受電設備
- 残 残菜庫
- 飼 飼育小屋
- 園 園芸倉庫
- 他 校庭開放施設
- 簡 簡易な小規模構造物

検体採取(1検体)

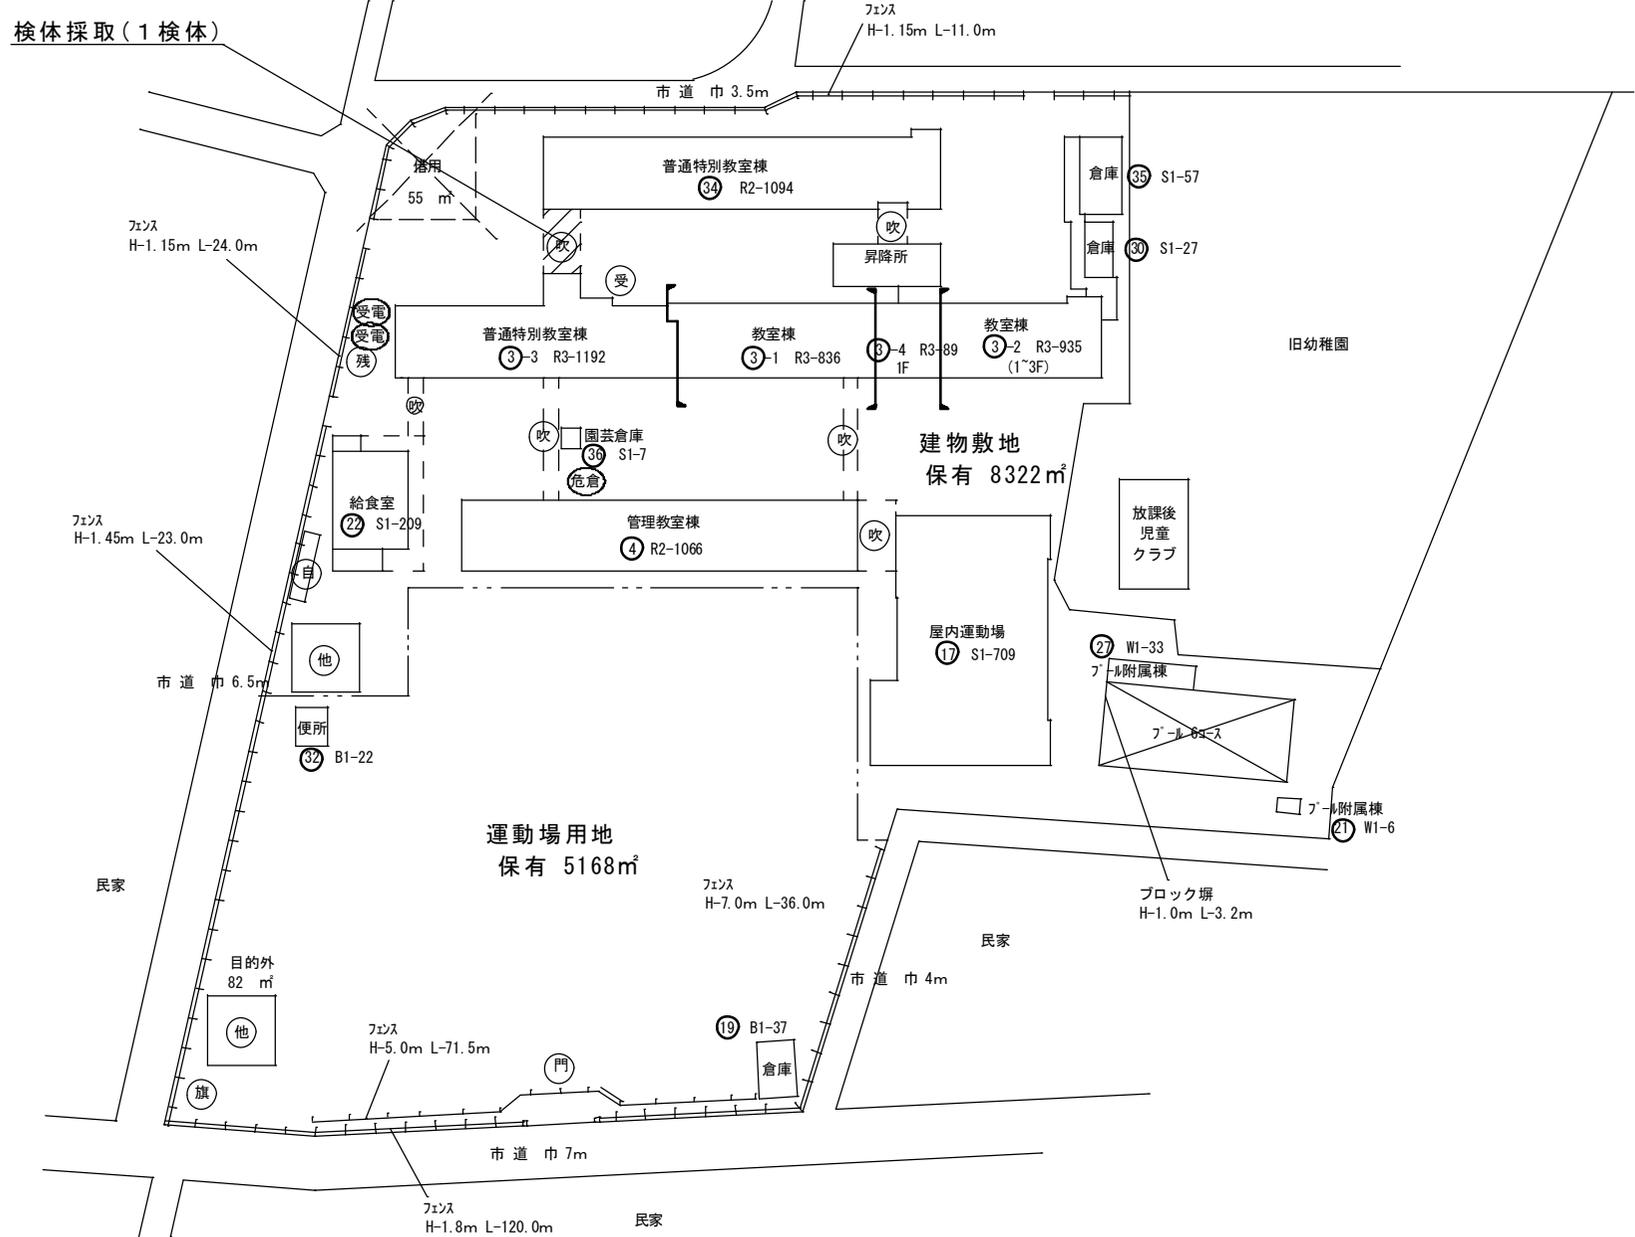

(令和2年度)


施設の配置図	縮尺	1/1200	10 20 30 40 50 m	学校名	いずみ 泉 小学校	調査番号	(都道府県)	(市町村)	(学 校)	整理番号
						34	207	658	462	

凡 例
建 物

- 未 未とりこわし建物
- 危 危険建物
- 借 借用建物
- 一時 一時使用建物
- 屋外 屋外教育環境整備事業によるもの

建物以外の工作物

- 自 自転車置場
- 倉 倉庫
- 吹 吹き抜けの渡廊下
- 受 受水槽
- 浄 浄化槽
- 危倉 危険物倉庫
- 焼 焼却炉
- 電 受電設備
- 残 残菜庫
- 飼 飼育小屋
- 園 園芸倉庫
- 他 校庭開放施設
- 簡 簡易な小規模構造物

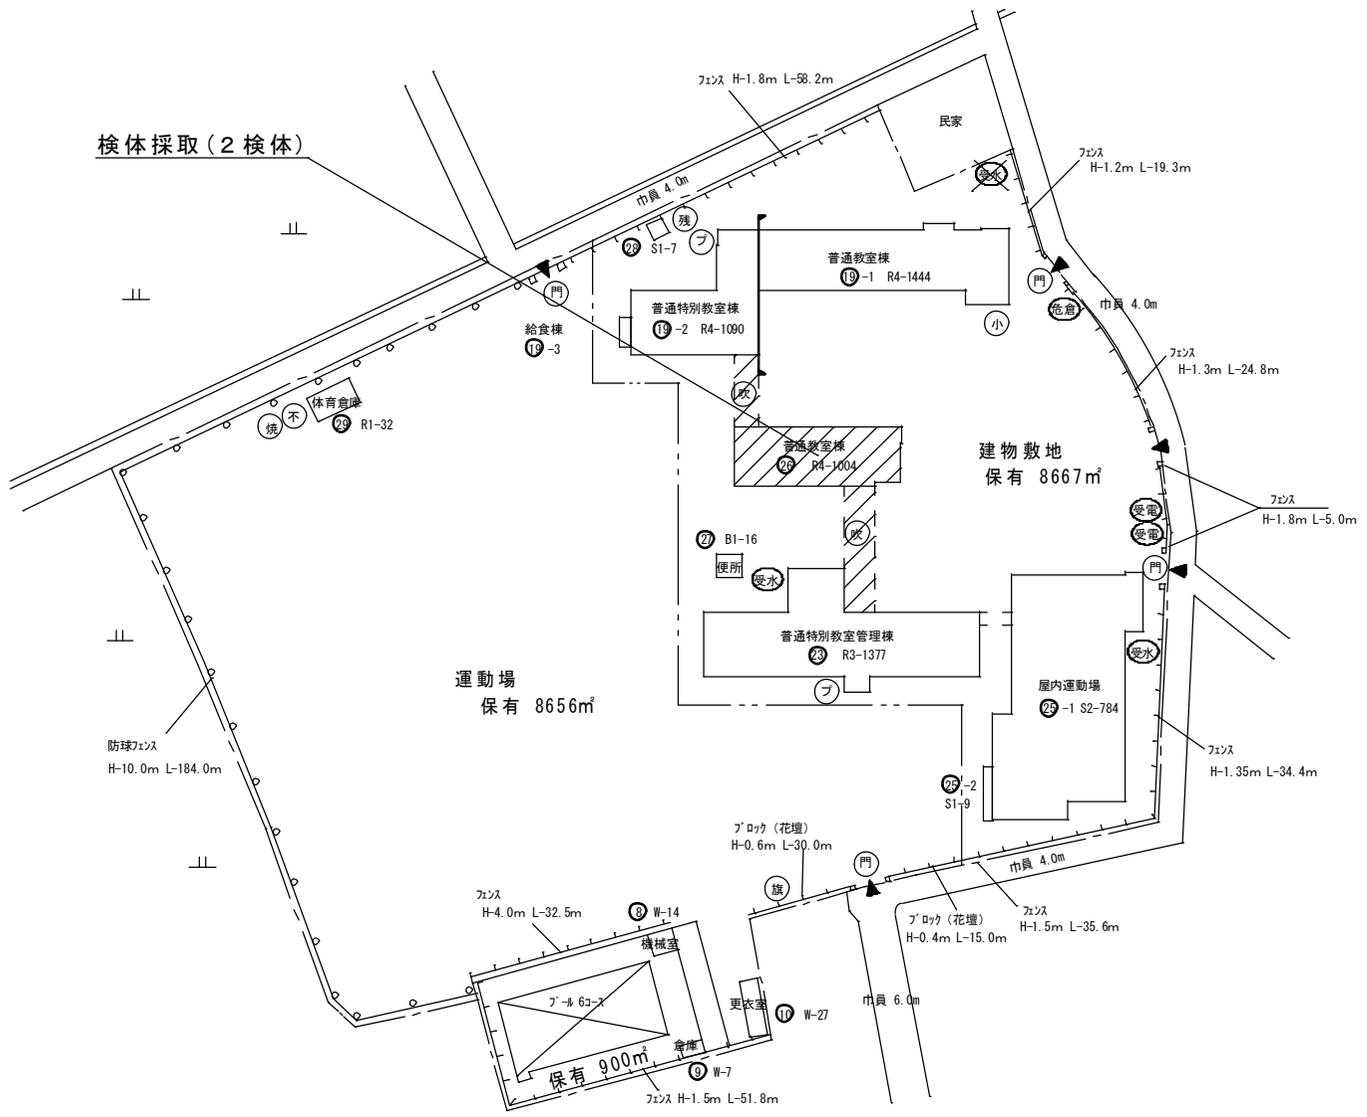

(北に矢印を付す)

(令和2年度)

施設の配置図	縮尺	1/1400	学校名	ひかり 光 小学校	調査番号	(都道府県)	(市町村)	(学 校)	整理番号
					34	207	660	465	


凡 例
建 物

- 未 未とりこわし建物
- 危 危険建物
- 借 借用建物
- 一時 一時使用建物
- 屋外 屋外教育環境整備事業によるもの

建物以外の工作物

- 自 自転車置場
- 倉 倉庫
- 吹 吹き抜けの渡廊下
- 受 受水槽
- 浄 浄化槽
- 危倉 危険物倉庫
- 焼 焼却炉
- 電 受電設備
- 残 残菜庫
- 飼 飼育小屋
- 園 園芸倉庫
- 他 校庭開放施設
- 簡 簡易な小規模構造物


検体採取(2検体)

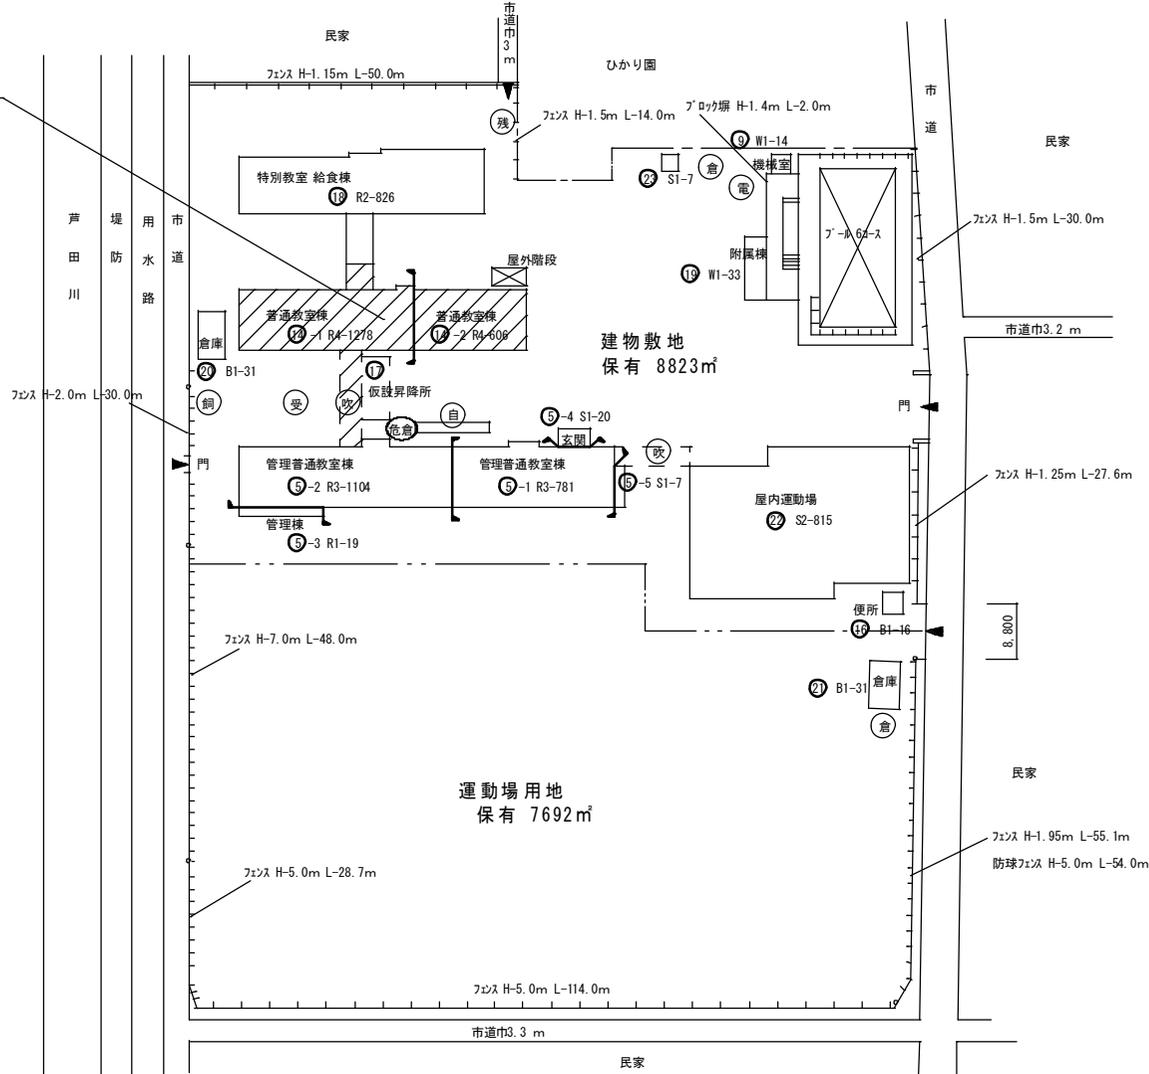

(北に矢印を付す)

(令和2年度)

施設の配置図

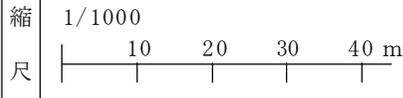

学校名 たじめ 多治米小学校


調査番号	(都道府県)	(市町村)	(学 校)	整理番号
34	207	688	492	

凡 例
建 物

- 未 未とりこわし建物
- 危 危険建物
- 借 借用建物
- 一時 一時使用建物
- 屋外 屋外教育環境整備事業によるもの

建物以外の工作物

- 自 自転車置場
- 倉 倉庫
- 吹 吹き抜けの渡廊下
- 受 受水槽
- 浄 浄化槽
- 危倉 危険物倉庫
- 焼 焼却炉
- 電 受電設備
- 残 残菜庫
- 飼 飼育小屋
- 園 園芸倉庫
- 他 校庭開放施設
簡易な小規模
構造物

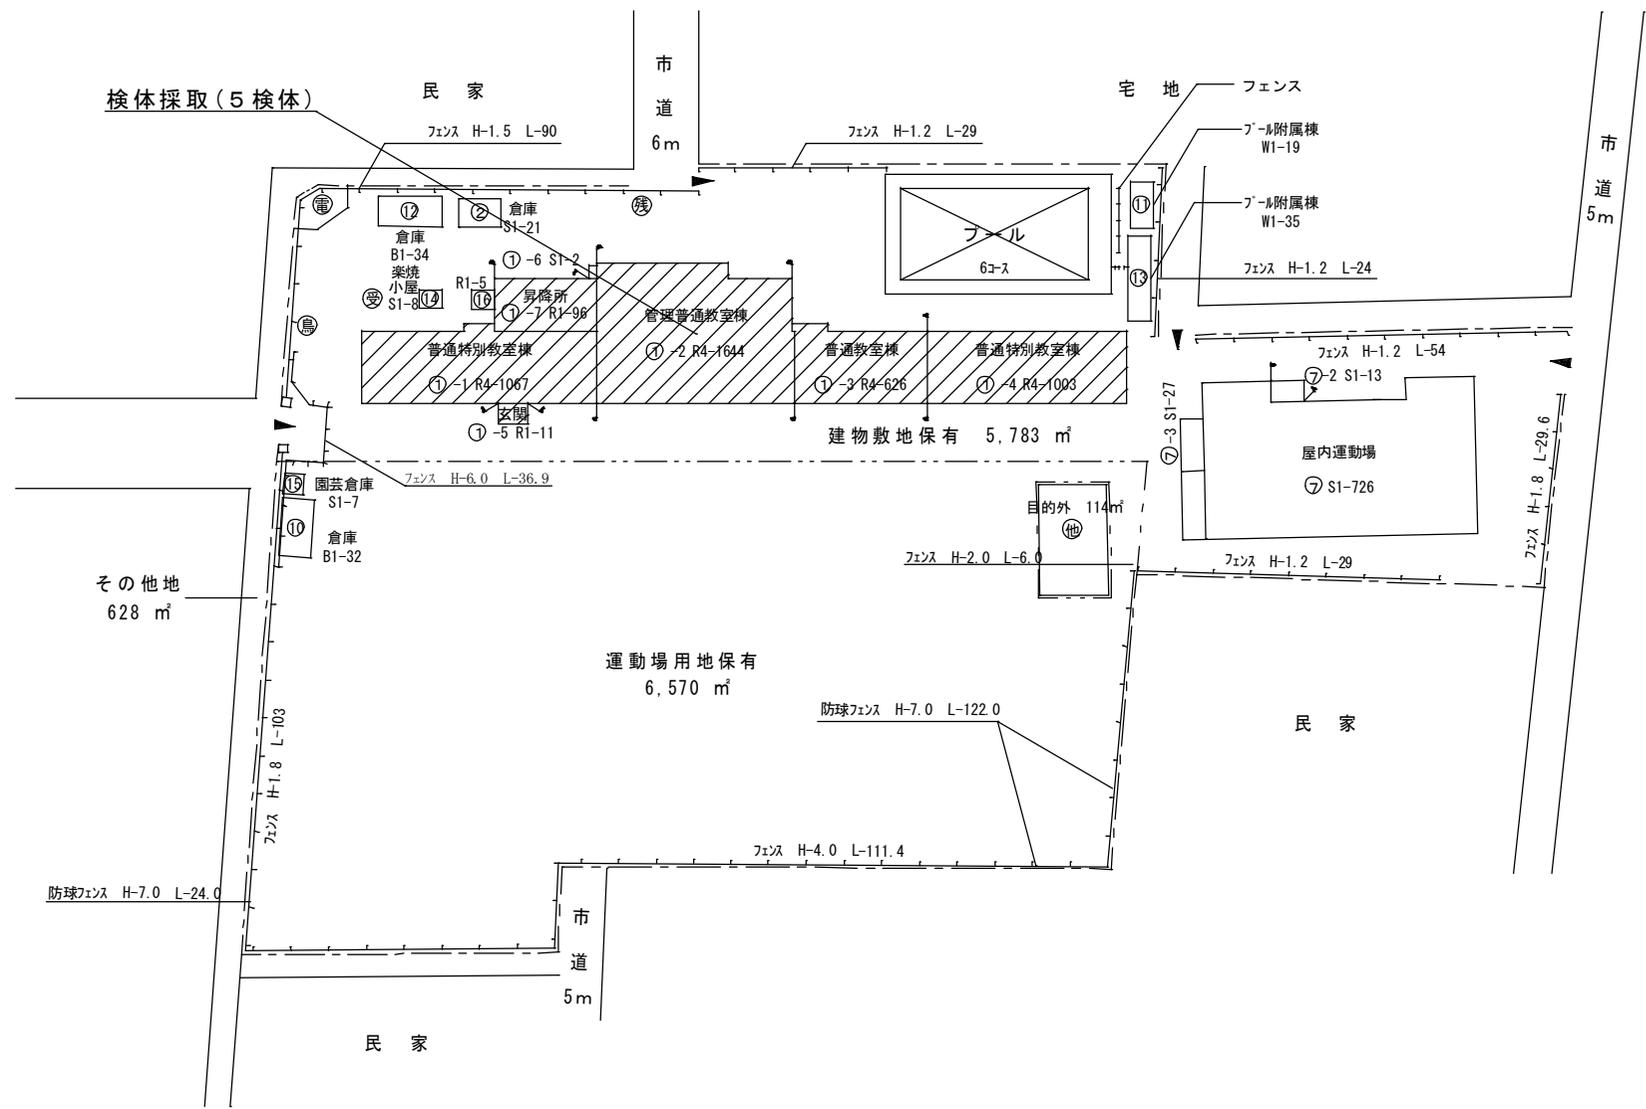

(北に矢印を付す)

(令和2年度)

施設の配置図	縮尺	1/1000 0 10 20 30 40 m	学校名	えきや 駅家小学校	調査番号	(都道府県)	(市町村)	(学 校)	整理番号
					34	207	2271	510	

凡 例
建 物


- 未 未とりこわし建物
- 危 危険建物
- 借 借用建物
- 一時 一時使用建物
- 屋外 屋外教育環境整備事業によるもの

建物以外の工作物

- 自 自転車置場
- 倉 倉庫
- 吹 吹き抜けの渡廊下
- 受 受水槽
- 浄 浄化槽
- 危倉 危険物倉庫
- 焼 焼却炉
- 電 受電設備
- 残 残菜庫
- 飼 飼育小屋
- 園 園芸倉庫
- 他 校庭開放施設
- 簡 簡易な小規模構造物



(北に矢印を付す)

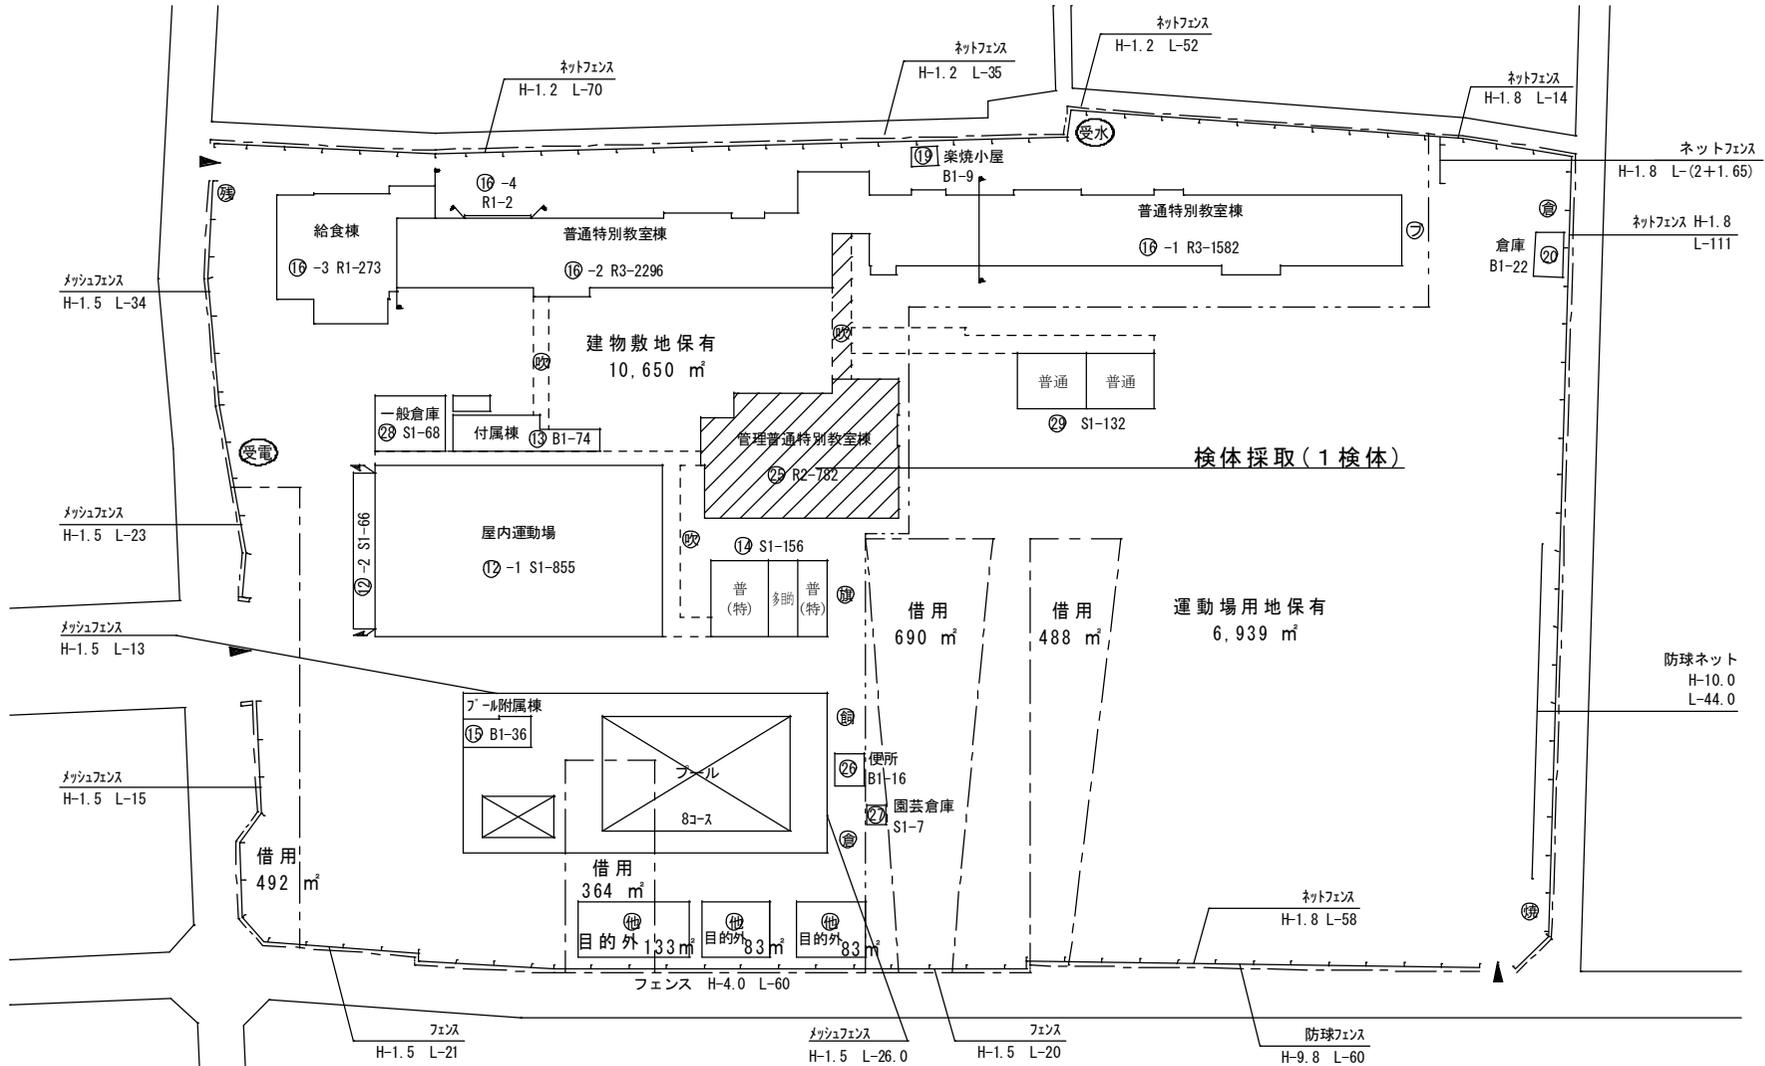

(令和2年度)

施設の配置図

縮尺

1/1000

10 20 30 40 m

学校名

しんがい

新涯小学校

調査番号

(都道府県)

3 4

(市町村)

2 0 7

(学 校)

6 9 6

整理番号

501

凡 例

建 物

- 未 未とりこわし建物
- 危 危険建物
- 借 借用建物
- 一時 一時使用建物
- 屋外 屋外教育環境整備事業によるもの


建物以外の工作物

- 自 自転車置場
- 倉 倉庫
- 吹 吹き抜けの渡廊下
- 受 受水槽
- 浄 浄化槽
- 危倉 危険物倉庫
- 焼 焼却炉
- 電 受電設備
- 残 残菜庫
- 飼 飼育小屋
- 園 園芸倉庫
- 他 校庭開放施設
- 簡 簡易な小規模構造物

検体採取(1検体)



(北に矢印を付す)

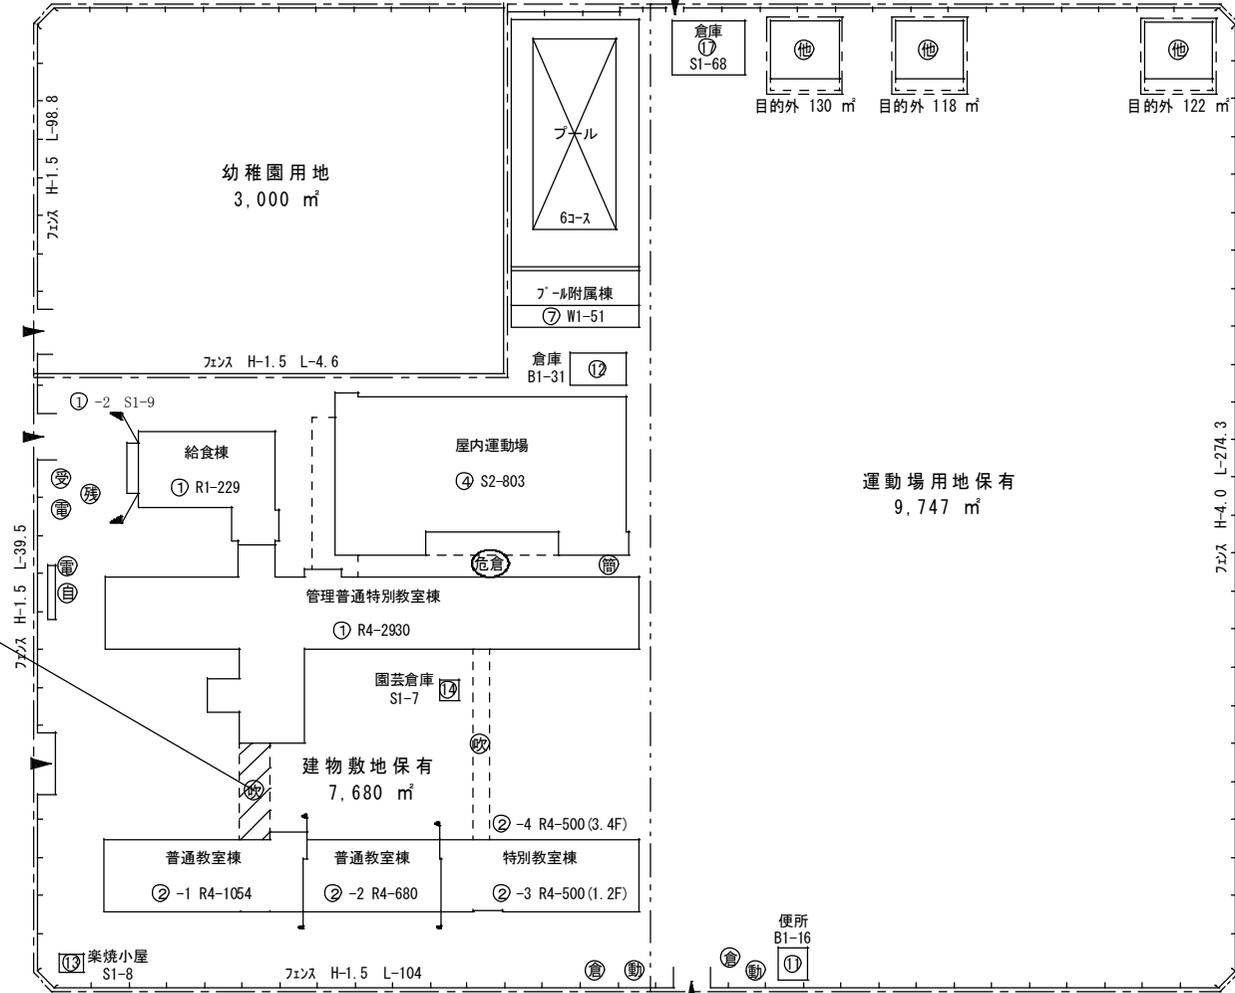

(令和2年度)

施設の配置図	縮尺	1/1000 10 20 30 40 m	学校名	とて 戸手小学校	調査番号	(都道府県)	(市町村)	(学 校)	整理番号	993
					34	207	2295			

凡 例


建 物

- 未 未とりこわし建物
- 危 危険建物
- 借 借用建物
- 一時 一時使用建物
- 屋外 屋外教育環境整備事業によるもの

建物以外の工作物

- 自 自転車置場
- 倉 倉庫
- 吹 吹き抜けの渡廊下
- 受 受水槽
- 浄 浄化槽
- 危倉 危険物倉庫
- 焼 焼却炉
- 電 受電設備
- 残 残菜庫
- 飼 飼育小屋
- 園 園芸倉庫
- 他 校庭開放施設
- 簡 簡易な小規模構造物

検体採取(1検体)

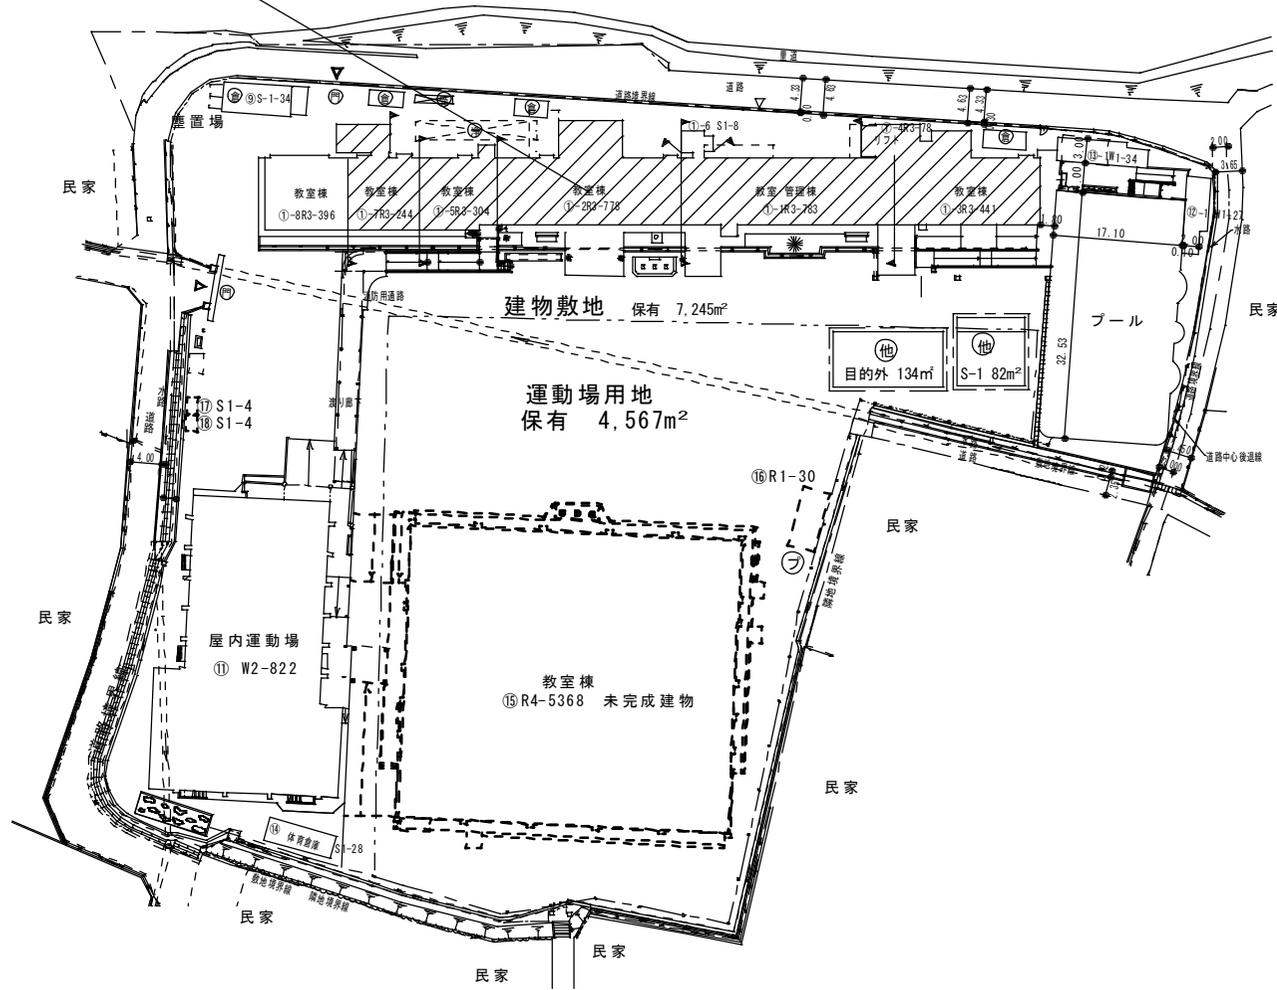

(令和2年度)

施設の配置図	縮尺	1/1000 0 10 20 30 40 m	学校名	さんな 山南 小学校	調査番号	(都道府県)	(市町村)	(学 校)	整理番号
					34	207	2193	974	


凡 例

建 物

- 未 未とりこわし建物
- 危 危険建物
- 借 借用建物
- 一時 一時使用建物
- 屋外 屋外教育環境整備事業によるもの

建物以外の工作物

- 自 自転車置場
- 倉 倉庫
- 吹 吹き抜けの渡廊下
- 受 受水槽
- 浄 浄化槽
- 危倉 危険物倉庫
- 焼 焼却炉
- 電 受電設備
- 残 残菜庫
- 飼 飼育小屋
- 園 園芸倉庫
- 他 校庭開放施設
簡易な小規模
構造物

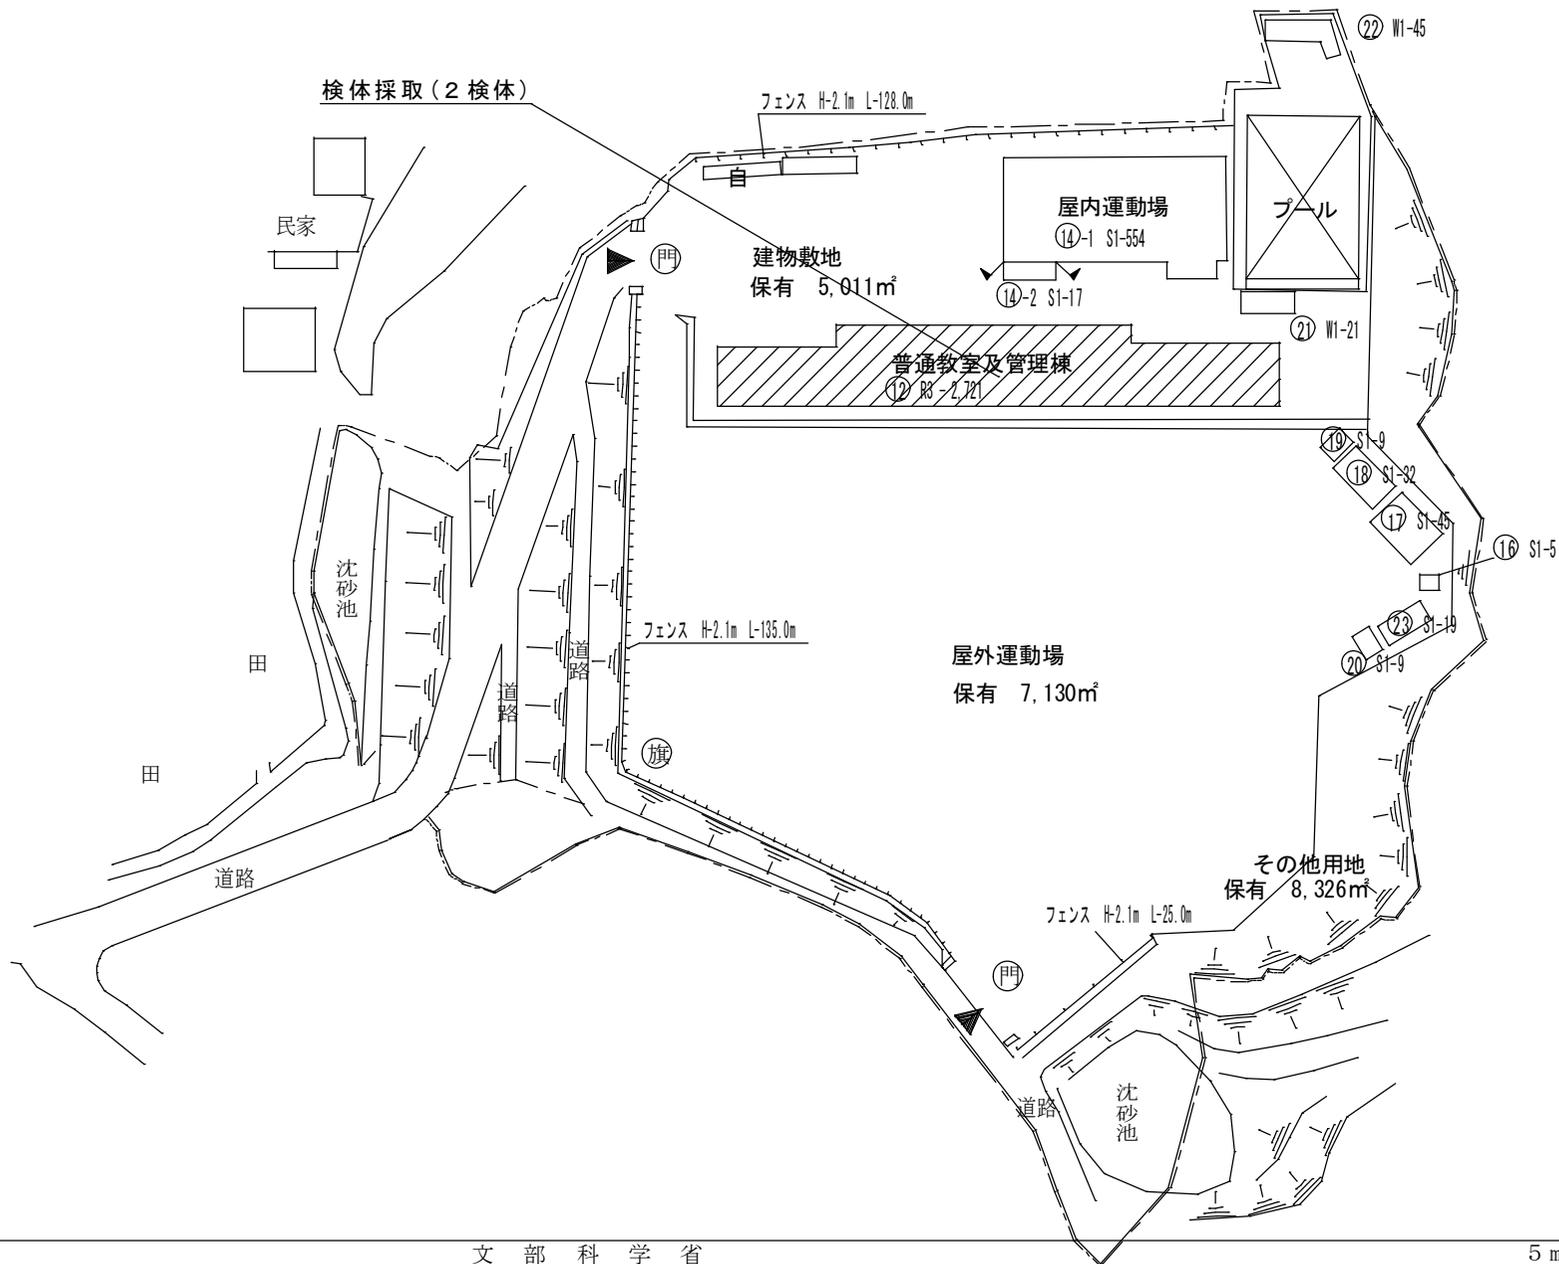

(令和2年度)

施設の配置図	縮尺	1/1200		学校名	たいせいかん 大成館中学校	調査番号	(都道府県)	(市町村)	(学 校)	整理番号
						34	207	3823	528	


凡 例

建 物

- 未 未とりこわし建物
- ⊗危 危険建物
- ⊖借 借用建物
- ⊖一時 一時使用建物
- ⊖屋外 屋外教育環境整備事業によるもの

建物以外の工作物

- ⊙自 自転車置場
- ⊙倉 倉庫
- ⊙吹 吹き抜けの渡廊下
- ⊙受 受水槽
- ⊙浄 浄化槽
- ⊙危倉 危険物倉庫
- ⊙焼 焼却炉
- ⊙電 受電設備
- ⊙残 残菜庫
- ⊙飼 飼育小屋
- ⊙園 園芸倉庫
- ⊙他 校庭開放施設
簡易な小規模
構造物

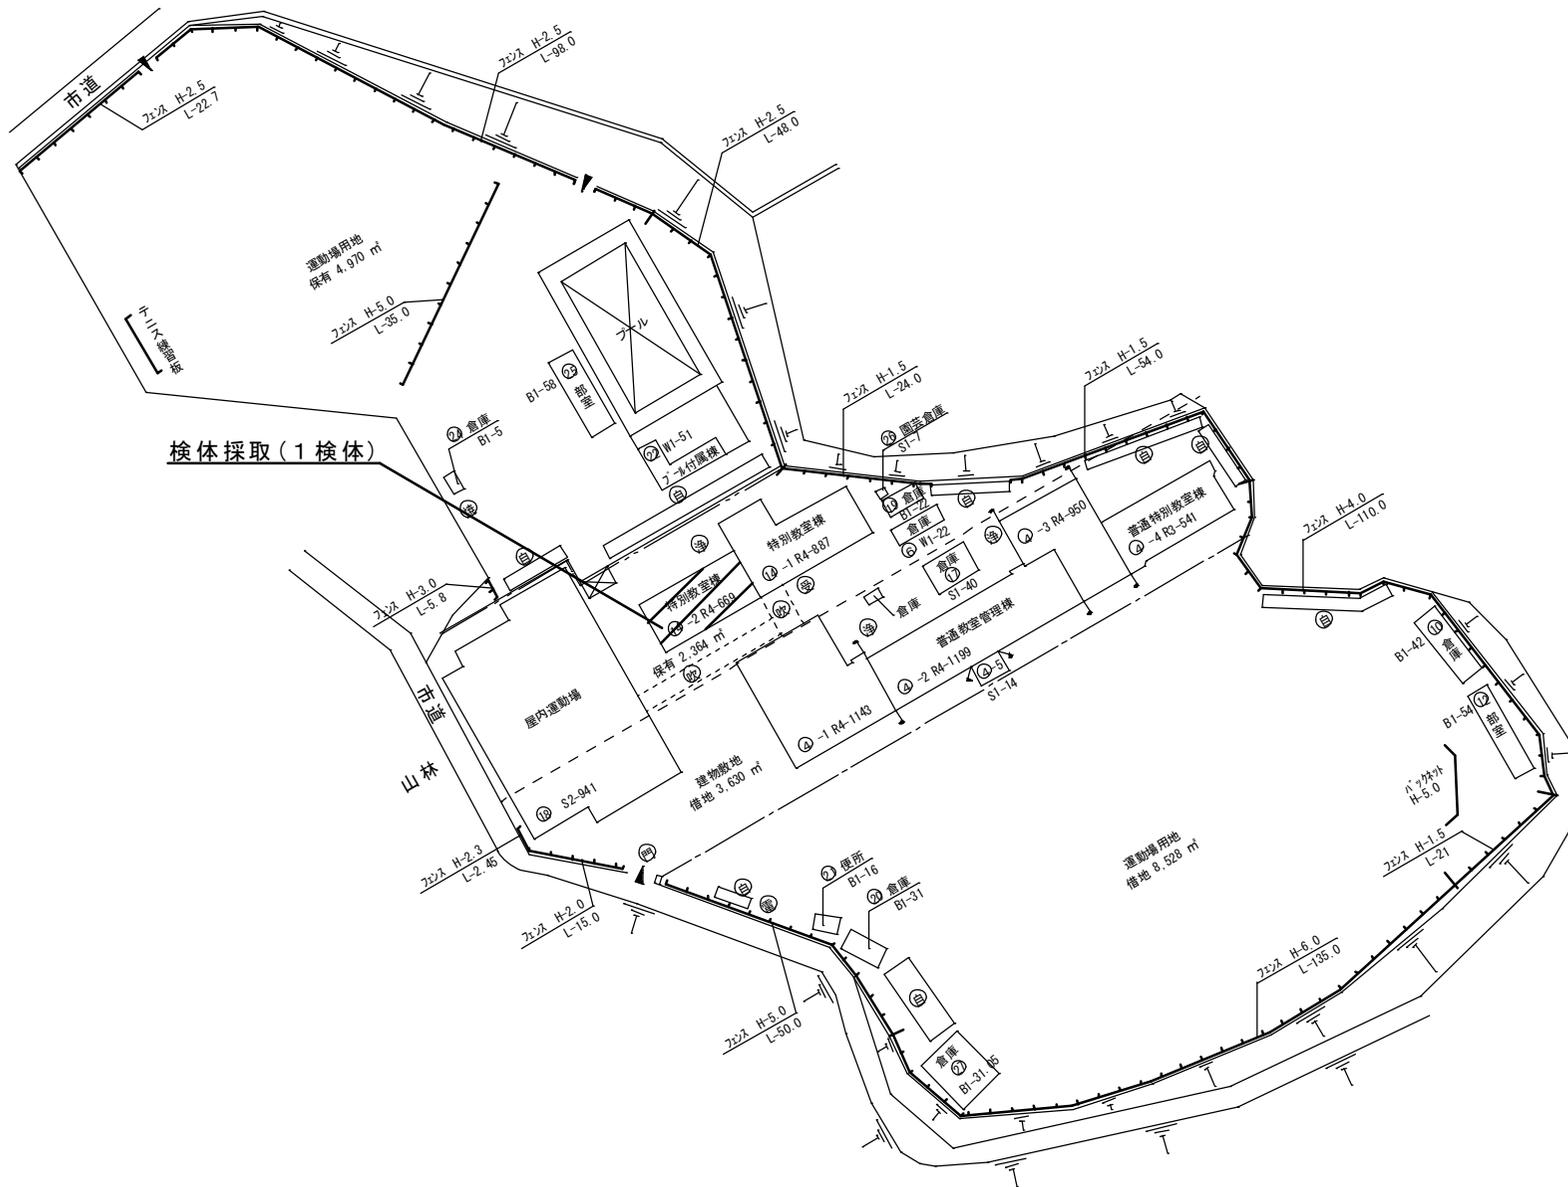

検体採取(1検体)



(北に矢印を付す)

(令和2年度)

施設の配置図	縮尺	1/1000 10 20 30 40 m	学校名	ちゅうおう 中央中学校	調査番号	(都道府県)	(市町村)	(学 校)	整理番号	531
					34	207	3827			

凡 例
建 物

- 未 未とりこわし建物
- 危 危険建物
- 借 借用建物
- 一時 一時使用建物
- 屋外 屋外教育環境整備事業によるもの

建物以外の工作物

- 自 自転車置場
- 倉 倉庫
- 吹 吹き抜けの渡廊下
- 受 受水槽
- 浄 浄化槽
- 危倉 危険物倉庫
- 焼 焼却炉
- 電 受電設備
- 残 残菜庫
- 飼 飼育小屋
- 園 園芸倉庫
- 他 校庭開放施設
- 簡 簡易な小規模構造物

検体採取(3検体)



(北に矢印を付す)

