


生涯学習諸室配置図（西館 4階）

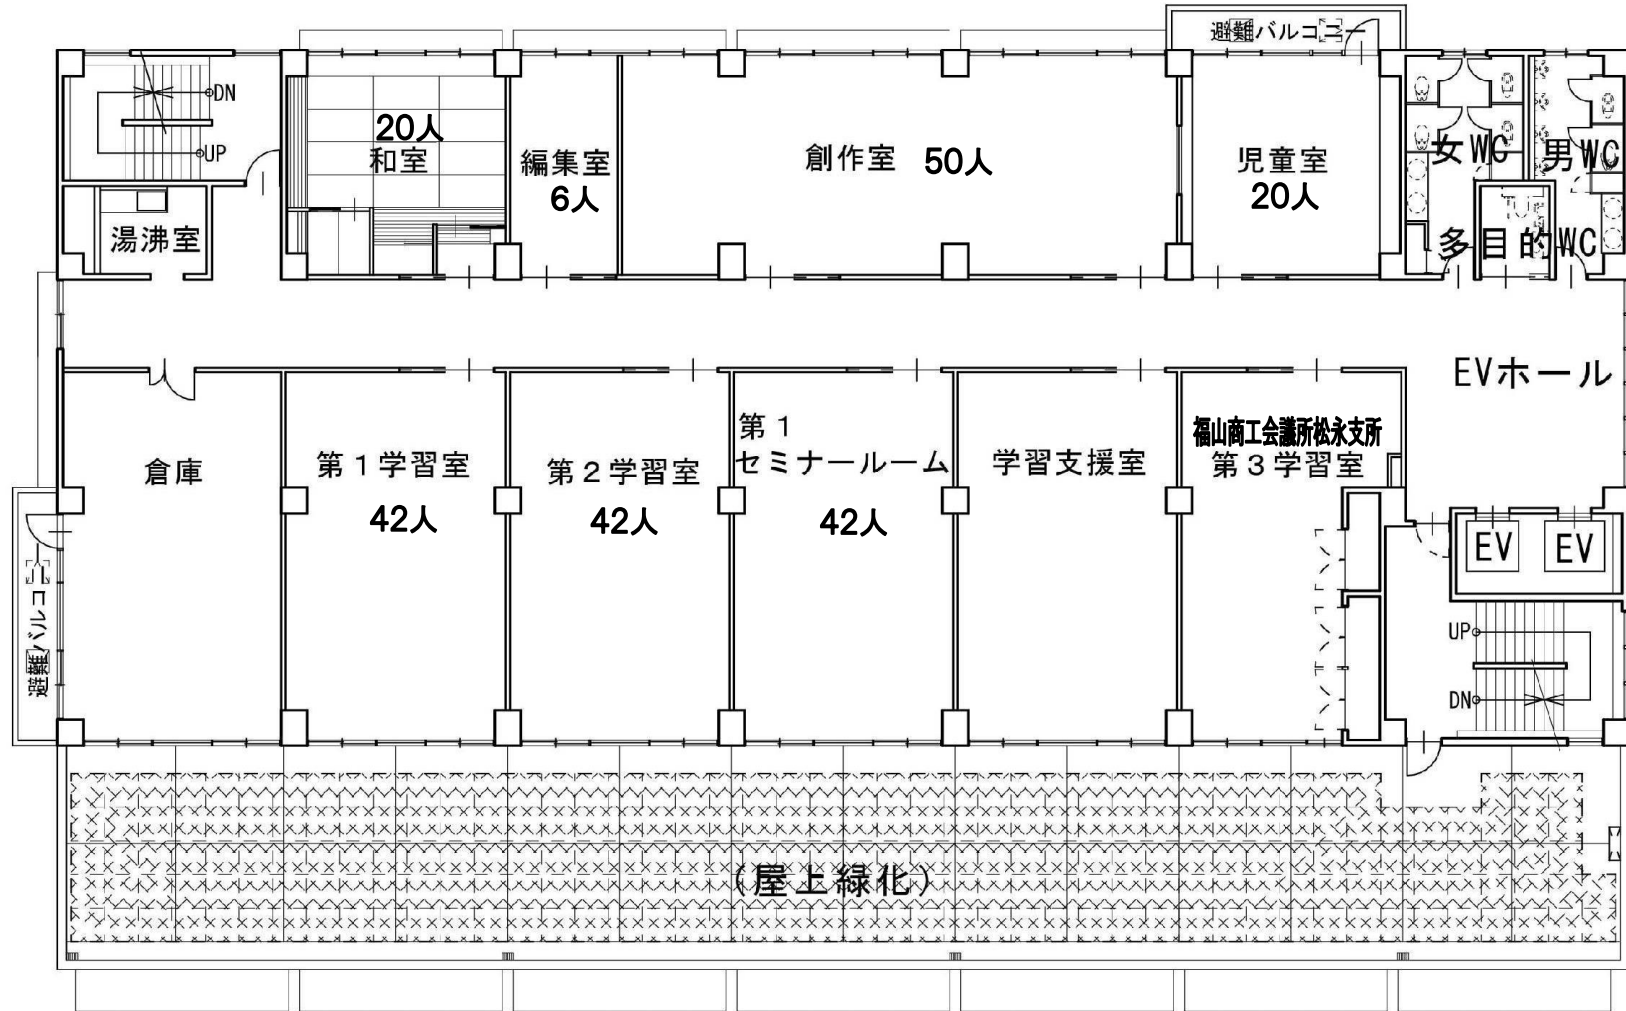

生涯学習諸室配置図（西館 5階）

