


ふくやま芸術文化ホール リーデンローズ大ホール 照明回路図 3


舞台

FRS フライダクト *上下共通仕様

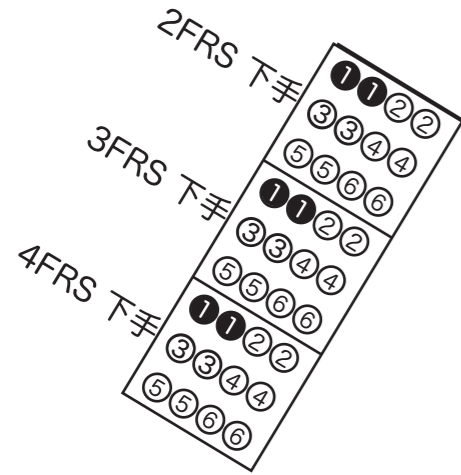


2(4)FRS
調光回路 6回路
1.5KW凸ライト
直/調切替 ①番回路
直回路 2系統
DMX回線 2系統


3FRS
調光回路 6回路
1.5KW凸ライト
直/調切替 ①・⑦番回路
*⑦番のみ30C
直回路 2系統
DMX回線 2系統

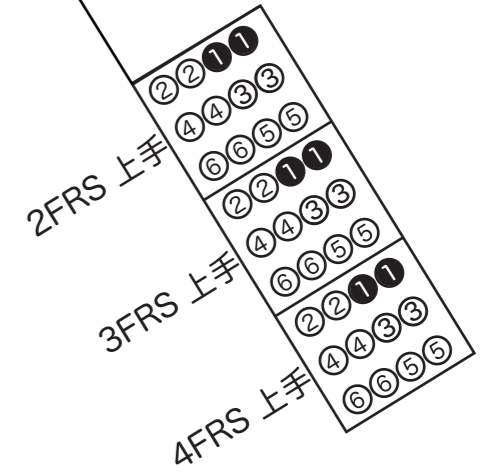


第1シーリング
調光回路 20回路
1.5KW凸ライト
*19/20は、1KWリモコンピン
直回路 4系統
DMX回線 4系統

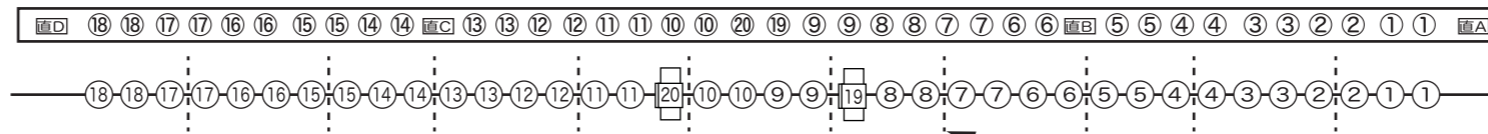


1CL直BOX
A~D共通仕様

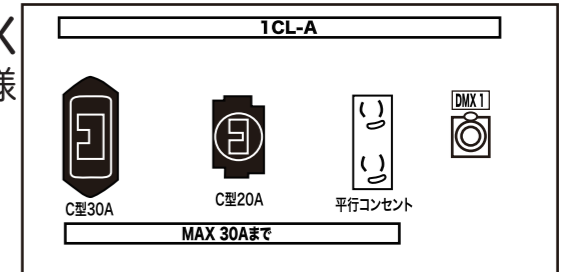


第2シーリング
調光回路 12回路
2KW凸ライト
直回路 3系統
DMX回線 3系統
*第2シーリングルームは1室だが、
投影窓が3灯ずつ6箇所となります。

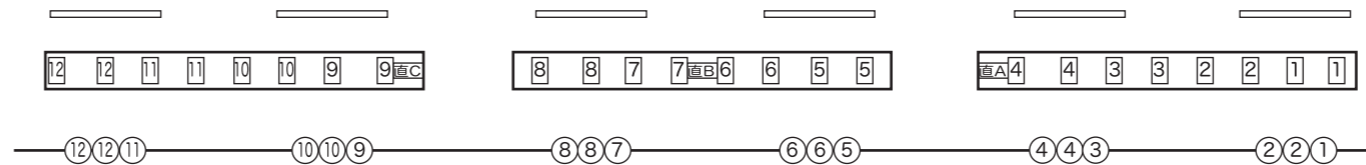

2CL直BOX
A~C共通仕様

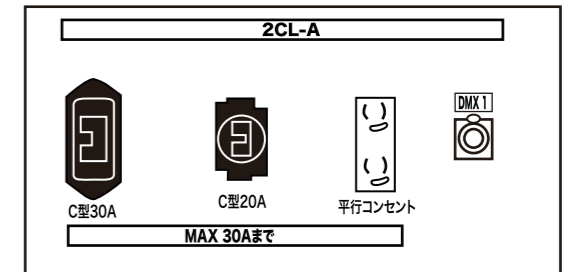

センターピン
クセノンピンスポット
XPS-2009SR/1750W
*ピンルームは1室だが、
投影窓が3箇所となります。

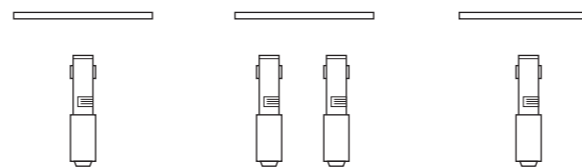

客席後方