


※1マスが約50cm×50cmのイメージです。  
※机は、1200×600でレイアウトしています。

窓 (固定) 窓 (固定)

窓 窓 (固定) 窓

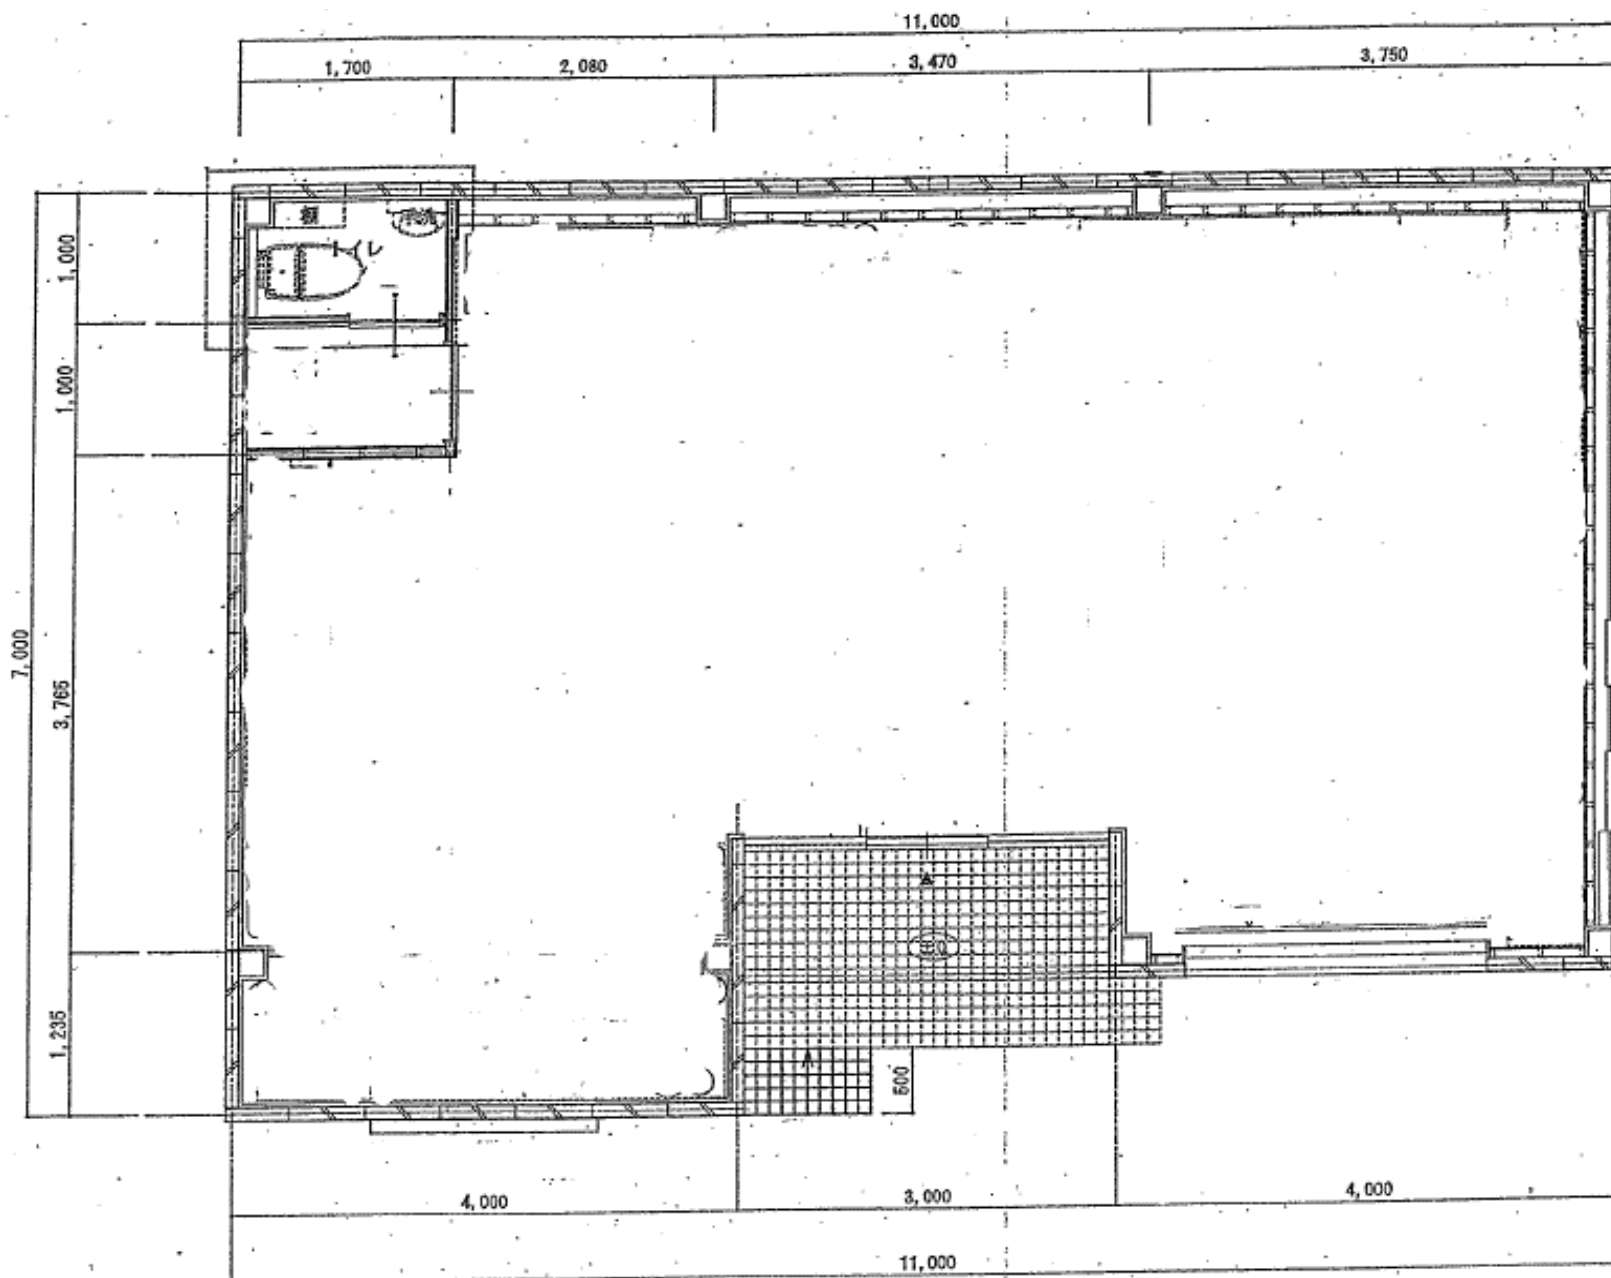

あるふぁ 駅家教室

〒720-1141

広島県福山市駅家町江良779-3

敷地面積:267.03㎡

建築面積:67.00㎡

鉄骨造1階建

1998 (平成10) 年築