



楽屋廊下

楽屋廊下

▽ 舞台面



客席面
 オークストラピット (移動ワゴン)
 (オーケストラ乗込台)
 演奏面
 移動ワゴン収納面

小迫り
 小迫り乗込面



ふくやま芸術文化ホール
リーデンローズ
 大ホール舞台断面図 (No. 1)
 縮尺: 1/100 (A3版)

0 6 12 18 24 30 36 42 48 54 60 66 (尺)

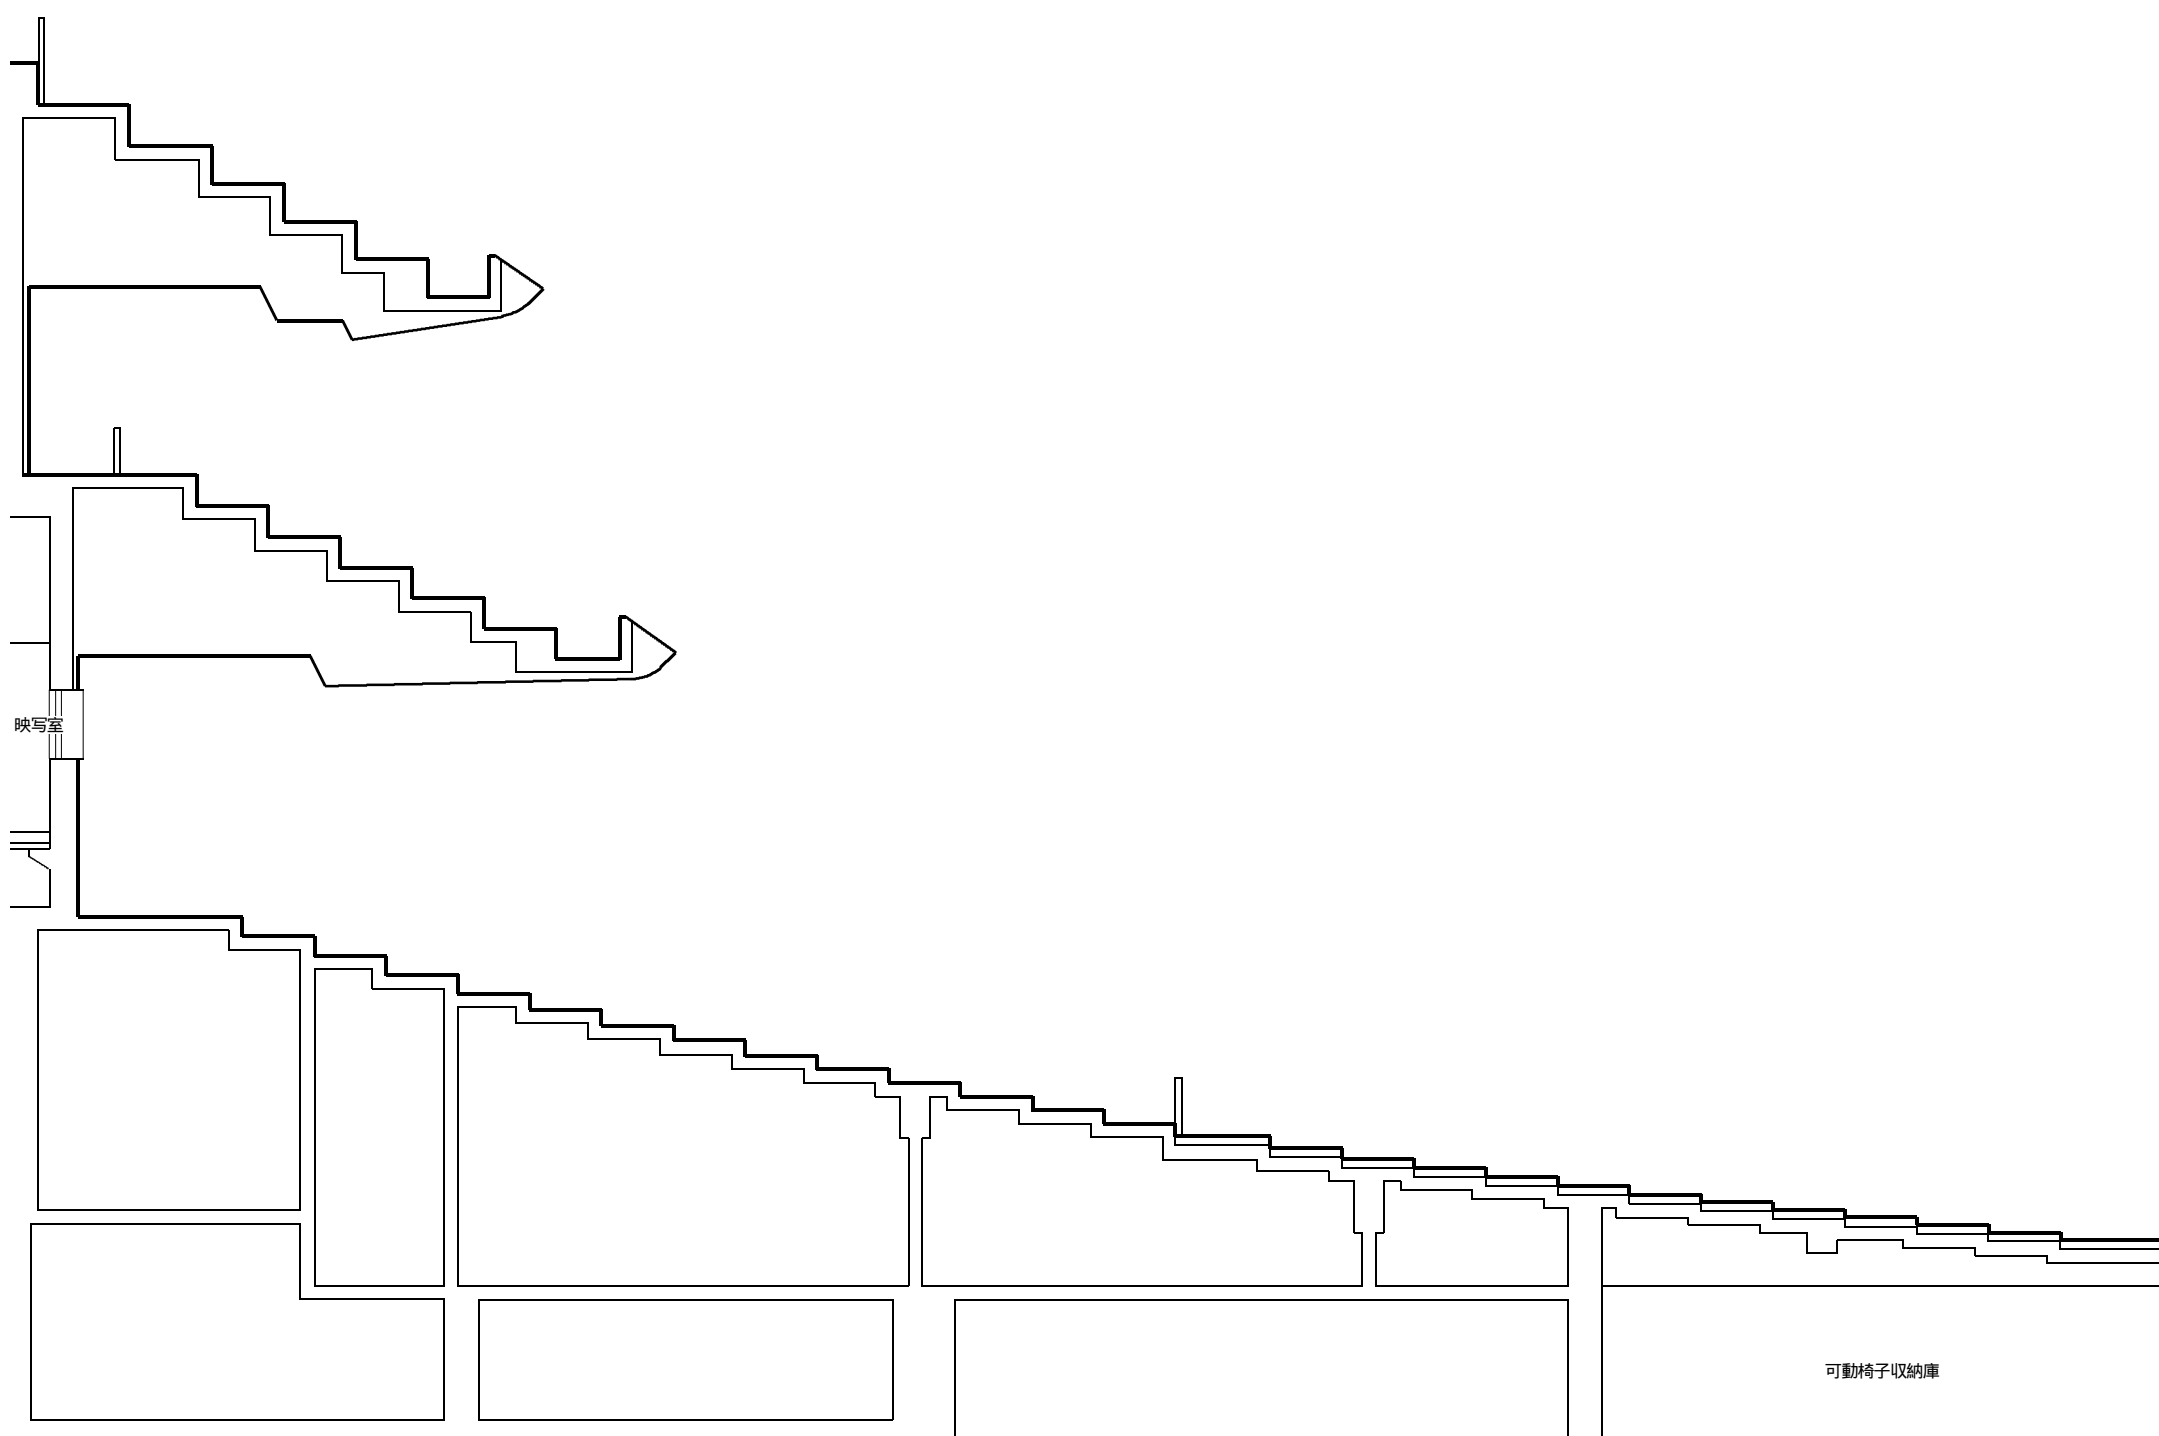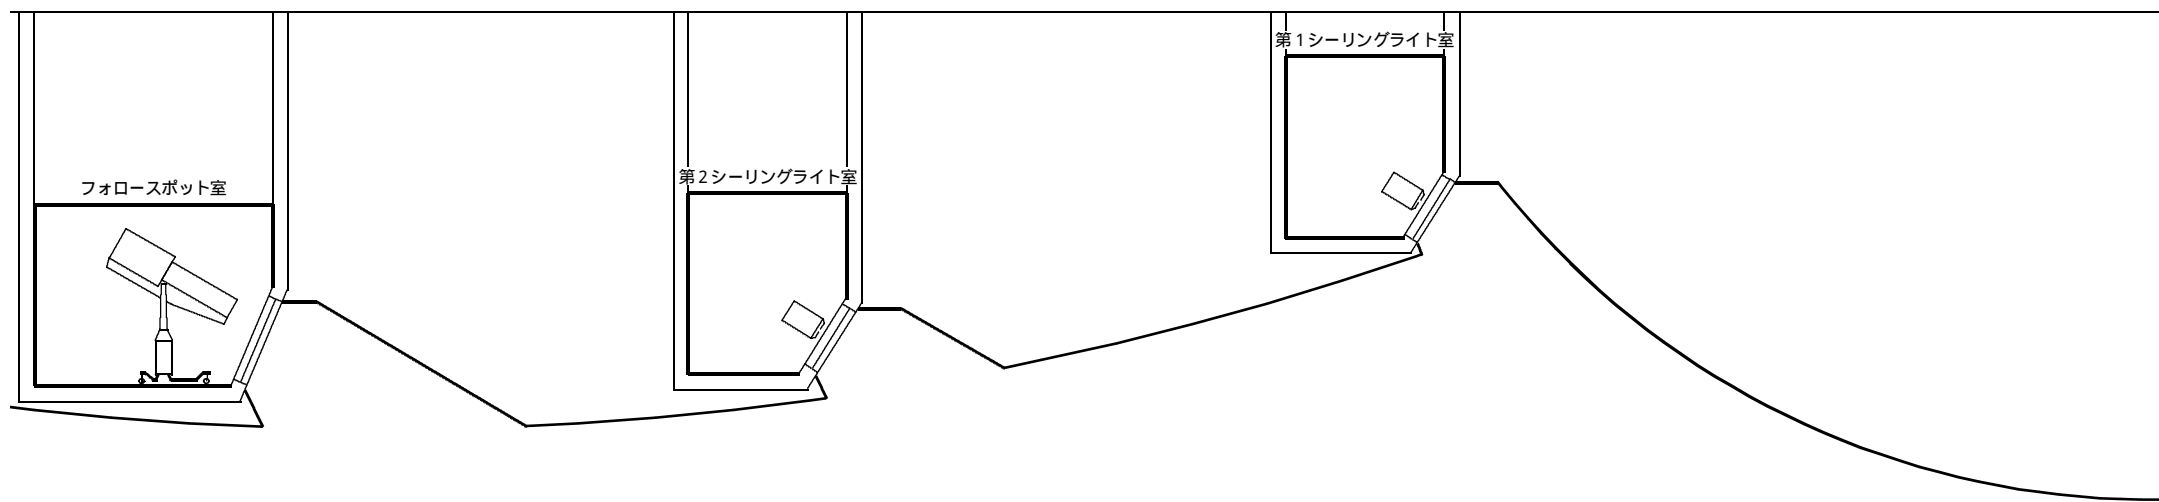

ふくやま芸術文化ホール
リーデンローズ
 大ホール舞台断面図(No.2)
 縮尺: 1/100 (A3版)

