

## アスベスト含有調査業務仕様書

## 1 業務名

福山市立培遠中学校北棟校舎他 2 校外壁仕上塗材アスベスト含有調査・分析業務委託

## 2 委託期間

契約締結の日から 2022 年（令和 4 年）9 月 30 日まで

## 3 業務の目的

本業務は、建物（工作物を含む）の「アスベスト使用の有無」について調査を行うことを目的とする。

## 4 業務内容

(1) アスベスト調査・分析業務委託は、石綿障害予防規則その他関係法令に基づき、以下の調査を行う。

## ① 調査単位

棟単位，建築年度単位で実施する。

## ② 履行場所及び調査対象建物

別紙 中学校アスベスト調査箇所一覧・所在地一覧  
(3 小学校, 10 検体)

## ③ 調査項目 (○を適用)

- |                    |                    |
|--------------------|--------------------|
| ・ 資料調査 (一次スクリーニング) | ・ 目視調査 (二次スクリーニング) |
| ○ サンプル採取           | ○ 分析調査 (定性)        |
| ・ 分析調査 (定量)        | ○ 調査報告書作成          |

## ④ 調査日時等

試料採取作業方法等詳細については、発注者及び受注者の協議により定めるものとする。

## ④ 調査方法

調査は、厚生労働省「石綿則に基づく事前調査のアスベスト分析マニュアル(最新版)」により実施し、アスベストの判定は、JISA 1481-1 (市販バルク材からの試料採取及び定性的判定方法) により行う。

## 5 報告事項

受注者は、調査終了後速やかに、調査報告書（2部）を発注者に提出し、承諾を得ること。なお、調査報告書には、以下の内容を記載すること。ただし、サンプル採取及び分析調査のみ実施の場合は、（3）を除く。

- （1）調査箇所、調査対象建材及びアスベスト含有の有無
- （2）調査箇所が分かる図面及び写真
- （3）アスベスト含有の有無を判断した根拠
- （4）分析調査を行った場合は、分析結果、採取年月日、検査方法及び単位

## 6 特記事項

- （1）受注者は、本業務の実施にあたり、労働安全衛生法その他関係法令に従い、常に安全に留意して現場管理を行い、災害及び事故の防止に努めること。
- （2）受注者は、その内容に応じ、必要な知識及び技能を有する者を従事させること。なお、法令により業務を行う者の資格が定められている場合は、当該資格を有する者が業務を実施するものとする。

## 7 その他

この仕様書に記載のない事項、又は解釈に疑義が生じた場合は、発注者と受注者で協議のうえ決定する。

アスベスト調査箇所一覧

3中学校・10検体

校番	学校名	建物名	棟		建築年度	検体採取箇所	仕上塗材	備考
			番号	枝番				
12	培遠中	北棟	20	1	昭和53	1	リソ	
							1	複層
				2	昭和63	1	リソ	
			3	昭和63	20-2と同一年度	リソ		
14	松永中	南棟	19	1	昭和49	1	リソ	
							1	複層
				2	昭和51	1	リソ	
				3	昭和54	1	リソ	
			4	平成09	1	リソ		
16	中央中	特別教室棟	2	1	昭和48	1	リソ	
			2	2	昭和49	1	リソ	

JIS A1481-1

10

中学校

校番	学校名	所在地
12	培遠中	春日町三丁目15番18号
14	松永中	松永町二丁目24番16号
16	中央中	西深津町五丁目22番1号

## 設 計 書

業務名	福山市立培遠中学校北棟校舎他2校外壁仕上塗材アスベスト含有調査・分析業務委託					
業務場所	福山市春日町三丁目15番18号 外2か所					
設計金額	—					
	業務価格				—	
	消費税等相当額				—	
設計概要	アスベスト調査・分析業務委託 一式 中学校3校 10検体					
	名称	数量	単位	単価	金額	摘要
1	採取業務費					
	採取	10	検体			3サンプル/1検体
	小計					
2	試験費					
	アスベスト定性分析	10	検体			報告書作成共
	JISA1481-1法					
	小計					
	合計					
	消費税等相当額					10%
	設計金額					

(令和3年度)

施設の配置図	縮尺	1/1200	学校名	ばいえん	調査番号	(都道府県)	(市町村)	(学 校)	整理番号	527
		10 20 30 40 50 m		ばいえん		34	207	3822		


凡 例  
建 物

- 未 未とりこわし建物
- 危 危険建物
- 借 借用建物
- 一時 一時使用建物
- 屋外 屋外教育環境整備事業によるもの

建物以外の工作物

- 自 自転車置場
- 倉 倉庫
- 吹 吹き抜けの渡廊下
- 受 受水槽
- 浄 浄化槽
- 危倉 危険物倉庫
- 焼 焼却炉
- 電 受電設備
- 残 残菜庫
- 飼 飼育小屋
- 園 園芸倉庫
- 他 校庭開放施設
- 簡 簡易な小規模構造物

検体採取(3検体)

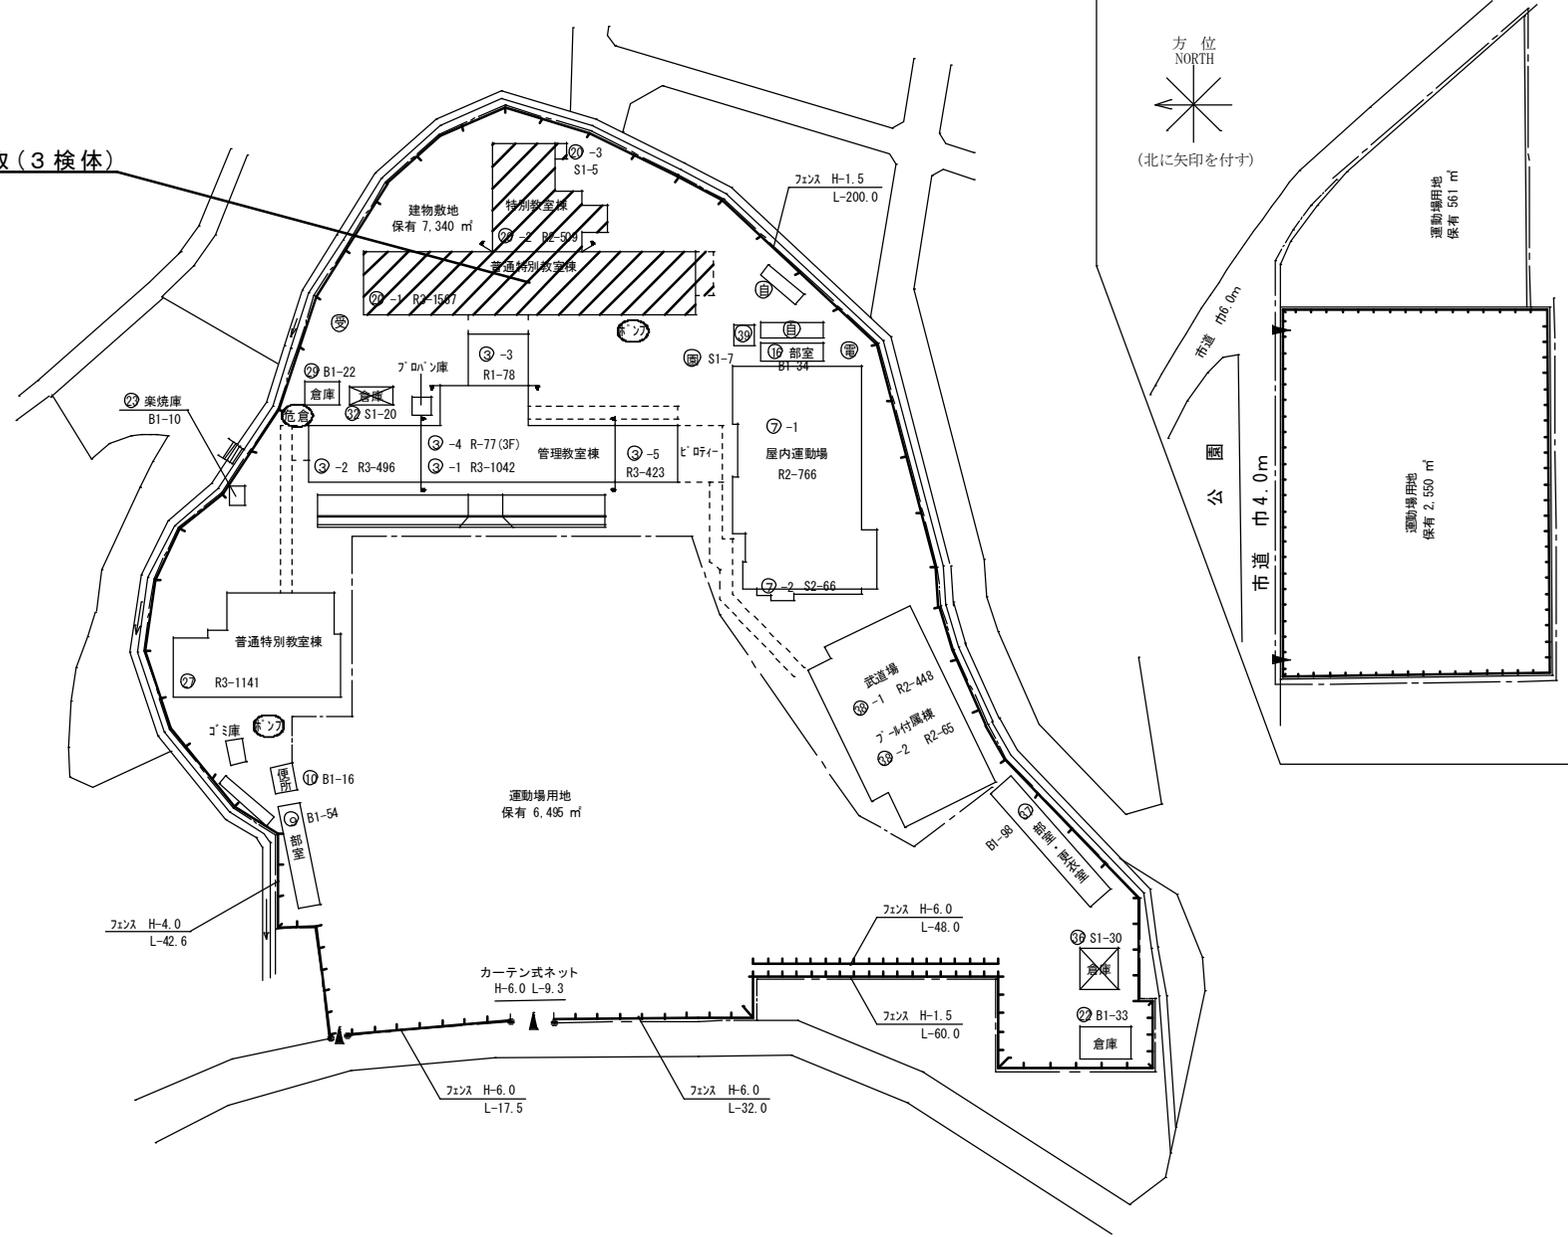


(令和3年度)

施設の配置図	縮尺	1/1000 10 20 30 40 m	学校名	まつなが 松永中学校	調査番号	(都道府県)	(市町村)	(学 校)	整理番号	529
					34	207	3825			

### 凡 例

- 建 物**
- 未 未とりこわし建物
  - 危 危険建物
  - 借 借用建物
  - 一時 一時使用建物
  - 屋外 屋外教育環境整備事業によるもの

- 建物以外の工作物**
- 自 自転車置場
  - 倉 倉庫
  - 吹 吹き抜けの渡廊下
  - 受 受水槽
  - 浄 浄化槽
  - 危倉 危険物倉庫
  - 焼 焼却炉
  - 電 受電設備
  - 残 残菜庫
  - 飼 飼育小屋
  - 園 園芸倉庫
  - 他 校庭開放施設
  - 簡 簡易な小規模構造物

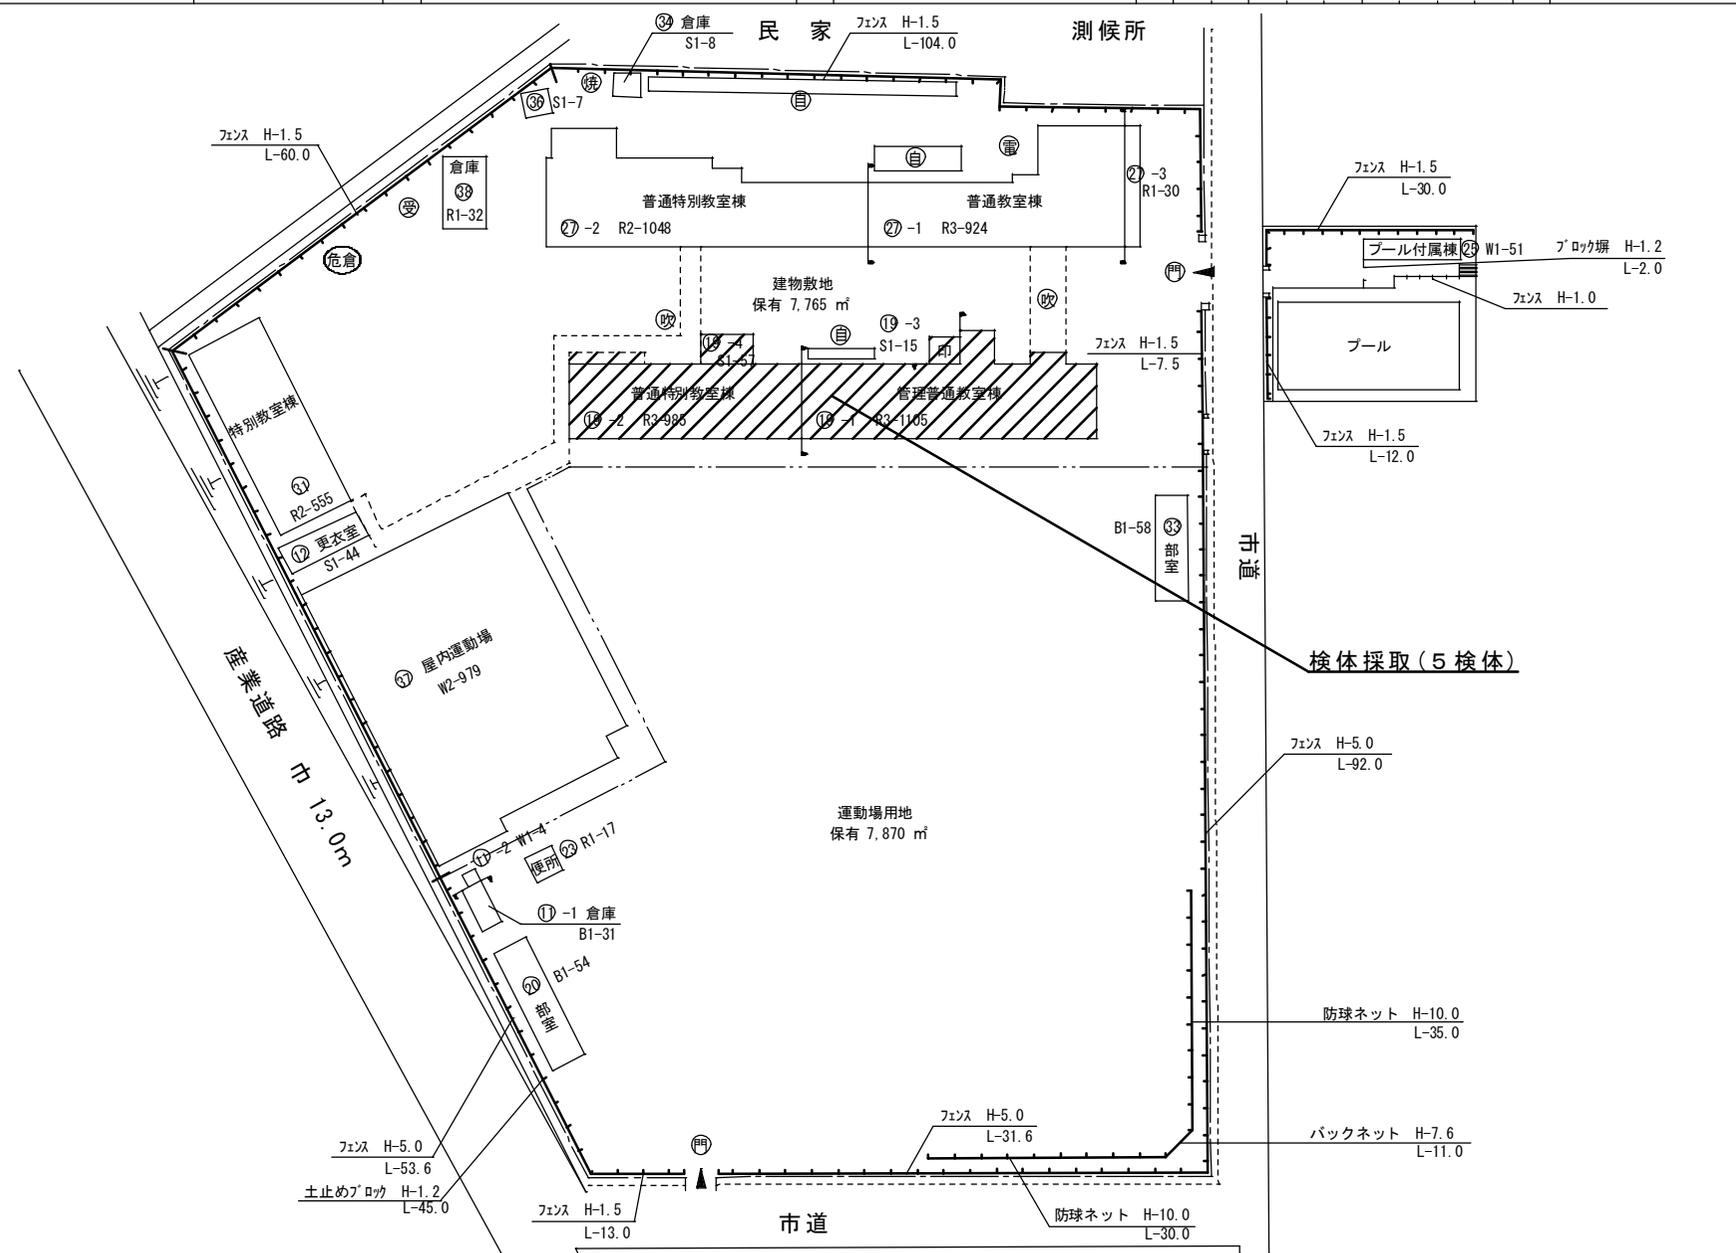

(令和3年度)

施設の配置図	縮尺	1/1000	学校名	ちゅうおう 中央中学校	調査番号	(都道府県)	(市町村)	(学 校)	整理番号	531
					34	207	3827			

凡 例


建 物

- 未 未とりこわし建物
- 危 危険建物
- 借 借用建物
- 一時 一時使用建物
- 屋外 屋外教育環境整備事業によるもの

建物以外の工作物

- 自 自転車置場
- 倉 倉庫
- 吹 吹き抜けの渡廊下
- 受 受水槽
- 浄 浄化槽
- 危倉 危険物倉庫
- 焼 焼却炉
- 電 受電設備
- 残 残菜庫
- 飼 飼育小屋
- 園 園芸倉庫
- 他 校庭開放施設
- 簡 簡易な小規模構造物

検体採取(2検体)

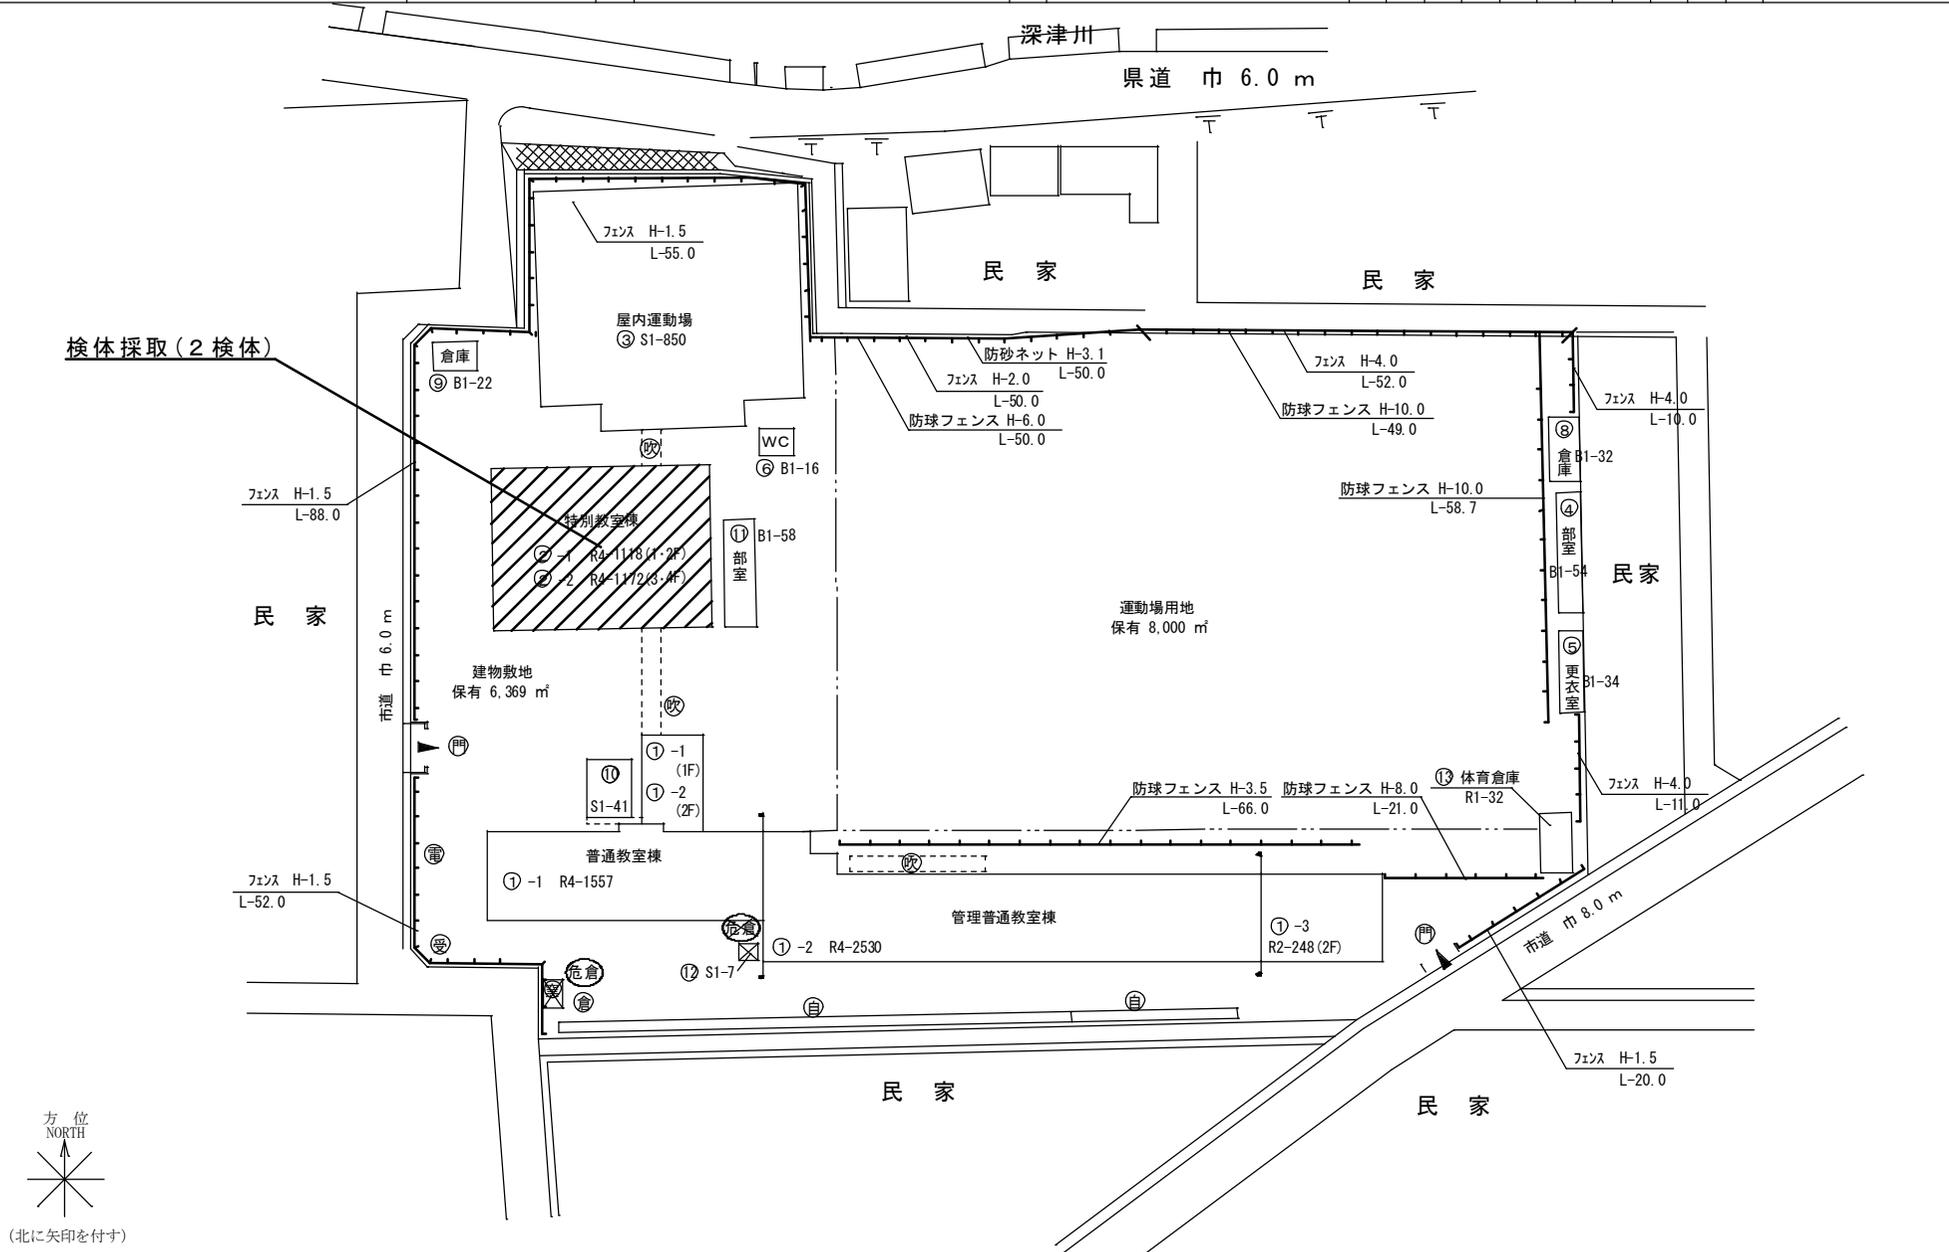

(北に矢印を付す)