

アスベスト含有調査業務仕様書

1 業務名

福山市立手城小学校南棟校舎他 3 校外壁仕上塗材アスベスト含有調査・分析業務委託

2 委託期間

契約締結の日から 2022 年（令和 4 年）9 月 30 日まで

3 業務の目的

本業務は、建物（工作物を含む）の「アスベスト使用の有無」について調査を行うことを目的とする。

4 業務内容

（1）アスベスト調査・分析業務委託は、石綿障害予防規則その他関係法令に基づき、以下の調査を行う。

① 調査単位

棟単位、建築年度単位で実施する。

② 履行場所及び調査対象建物

別紙 小学校アスベスト調査箇所一覧・所在地一覧
（4 小学校，9 検体）

③ 調査項目（○を適用）

- | | |
|-------------------|-------------------|
| ・ 資料調査（一次スクリーニング） | ・ 目視調査（二次スクリーニング） |
| ○ サンプル採取 | ○ 分析調査（定性） |
| ・ 分析調査（定量） | ○ 調査報告書作成 |

④ 調査日時等

試料採取作業方法等詳細については、発注者及び受注者の協議により定めるものとする。

④ 調査方法

調査は、厚生労働省「石綿則に基づく事前調査のアスベスト分析マニュアル(最新版)」により実施し、アスベストの判定は、JISA 1481-1（市販バルク材からの試料採取及び定性的判定方法）により行う。

5 報告事項

受注者は、調査終了後速やかに、調査報告書（2部）を発注者に提出し、承諾を得ること。
なお、調査報告書には、以下の内容を記載すること。ただし、サンプル採取及び分析調査のみ実施の場合は、（3）を除く。

- （1）調査箇所、調査対象建材及びアスベスト含有の有無
- （2）調査箇所が分かる図面及び写真
- （3）アスベスト含有の有無を判断した根拠
- （4）分析調査を行った場合は、分析結果、採取年月日、検査方法及び単位

6 特記事項

- （1）受注者は、本業務の実施にあたり、労働安全衛生法その他関係法令に従い、常に安全に留意して現場管理を行い、災害及び事故の防止に努めること。
- （2）受注者は、その内容に応じ、必要な知識及び技能を有する者を従事させること。なお、法令により業務を行う者の資格が定められている場合は、当該資格を有する者が業務を実施するものとする。

7 その他

この仕様書に記載のない事項、又は解釈に疑義が生じた場合は、発注者と受注者で協議のうえ決定する。

アスベスト調査箇所一覧

5小学校・10検体

校番	学校名	建物名	棟		建築年度	検体採取箇所	仕上塗材	備考
			番号	枝番				
6	手城小	南棟	2	1	昭和42	1	リシ	
				2	昭和44	1	リシ	
8	樹徳小	南棟	3	3	昭和45	1	リシ	再調査:アスベスト含有
				4	平成01	1	リシ	
				5	平成16	1	リシ	
		渡り廊下(西)			昭和46	1	リシ	再調査:アスベスト含有
53	西深津小	南棟(渡:一体)	2	1	昭和53	1	複層	
				3	昭和56	1	リシ	
77	湯田小	北棟	20	1	昭和56	1	リシ	
JIS A1481-1						9		

小学校

校番	学校名	所在地
6	手城小	南手城町四丁目5番10号
8	樹徳小	木之庄町一丁目1番63号
53	西深津小	西深津町五丁目1番1号
77	湯田小	神辺町大字川北1113番地1

設 計 書

業務名	福山市立手城小学校南棟校舎他 3 校外壁仕上塗材アスベスト含有調査・分析業務委託					
業務場所	福山市南手城町四丁目 5 番 1 0 号 外 3 か所					
設計金額	—					
業務価格						
消費税等相当額						
設計概要	アスベスト調査・分析業務委託 一式 小学校 4 校 9 検体					
	名称	数量	単位	単価	金額	摘要
1	採取業務費					
	採取	9	検体			3サンプル/1検体
	小計					
2	試験費					
	アスベスト定性分析	9	検体			報告書作成共
	JISA1481-1法					
	小計					
	合計					
	消費税等相当額					10%
	設計金額					

(令和3年度)

施設の配置図	縮尺	1/1000 10 20 30 40 m	学校名	てしろ 手城小学校	調査番号	(都道府県)	(市町村)	(学 校)	整理番号	459
					34	207	655			

凡 例

建 物

- 未 未とりこわし建物
- 危 危険建物
- 借 借用建物
- 一時 一時使用建物
- 屋外 屋外教育環境整備事業によるもの

建物以外の工作物

- 自 自転車置場
- 倉 倉庫
- 吹 吹き抜けの渡廊下
- 受 受水槽
- 浄 浄化槽
- 危倉 危険物倉庫
- 焼 焼却炉
- 電 受電設備
- 残 残菜庫
- 飼 飼育小屋
- 園 園芸倉庫
- 他 校庭開放施設
- 簡 簡易な小規模構造物

検体採取(2検体)

フェンス H-4.0m L-57.7m

フェンス H-4.0m L-38.0m

建設敷地 保有 7806㎡

運動場用地 保有 5485㎡

フェンス H-1.8m L-290.0m

防球フェンス H-7.0m L-89.0m

フェンス H-1.8m L-110m

フェンス H-1.5m L-10.0m

フェンス H-1.5m L-46.4m

ブロック塀 H-1.2m L-30.0m

目隠しフェンス H-1.2m L-20.0m



(北に矢印を付す)

(令和3年度)

施設の配置図	縮尺	1/1200 10 20 30 40 50m	学校名	じゆとく 樹徳小学校	調査番号	(都道府県)	(市町村)	(学 校)	整理番号	461
						34	207	657		


凡 例

建 物

- 未 未とりこわし建物
- 危 危険建物
- 借 借用建物
- 一時 一時使用建物
- 屋外 屋外教育環境整備事業によるもの

建物以外の工作物

- 自 自転車置場
- 倉 倉庫
- 吹 吹き抜けの渡廊下
- 受 受水槽
- 浄 浄化槽
- 危倉 危険物倉庫
- 焼 焼却炉
- 電 受電設備
- 残 残菜庫
- 飼 飼育小屋
- 園 園芸倉庫
- 他 校庭開放施設
- 簡 簡易な小規模構造物

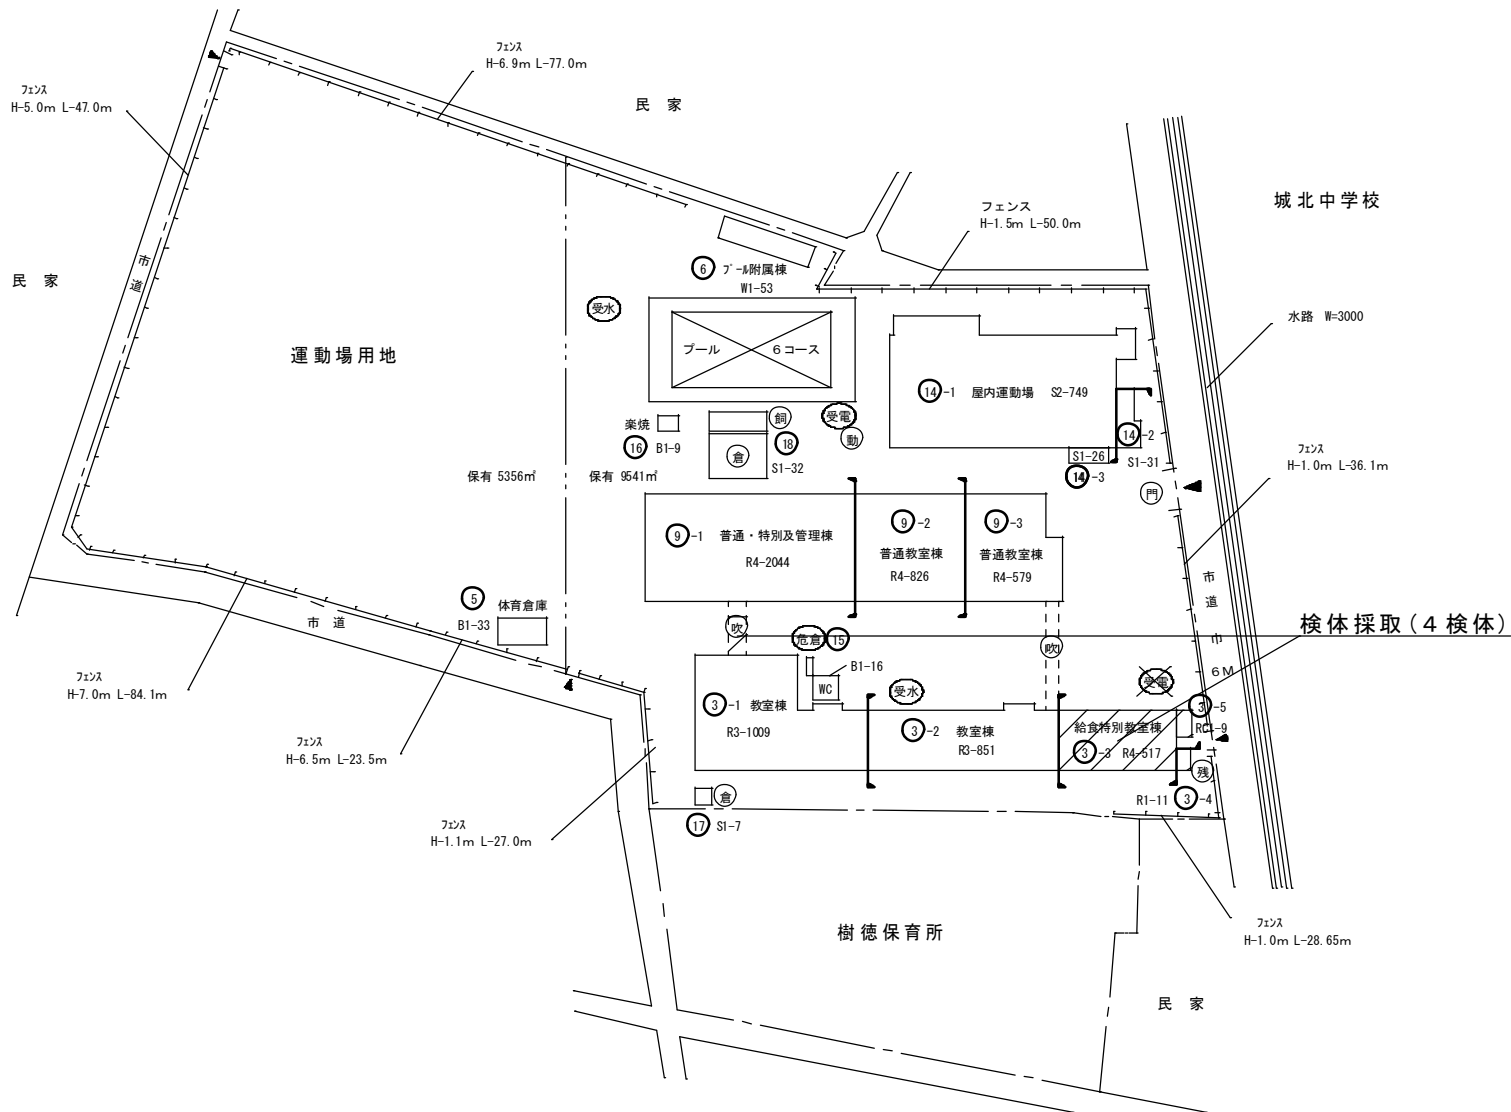

(令和3年度)

施設の配置図	縮尺	1/1000 10 20 30 40 m	学校名	にしふかつ 西深津小学校	調査番号	(都道府県)	(市町村)	(学 校)	整理番号	500
						34	207	695		

凡 例
建 物


- 未 未とりこわし建物
- 危 危険建物
- 借 借用建物
- 一時 一時使用建物
- 屋外 屋外教育環境整備事業によるもの

建物以外の工作物

- 自 自転車置場
- 倉 倉庫
- 吹 吹き抜けの渡廊下
- 受 受水槽
- 浄 浄化槽
- 危倉 危険物倉庫
- 焼 焼却炉
- 電 受電設備
- 残 残菜庫
- 飼 飼育小屋
- 園 園芸倉庫
- 他 校庭開放施設
- 簡 簡易な小規模構造物



(北に矢印を付す)

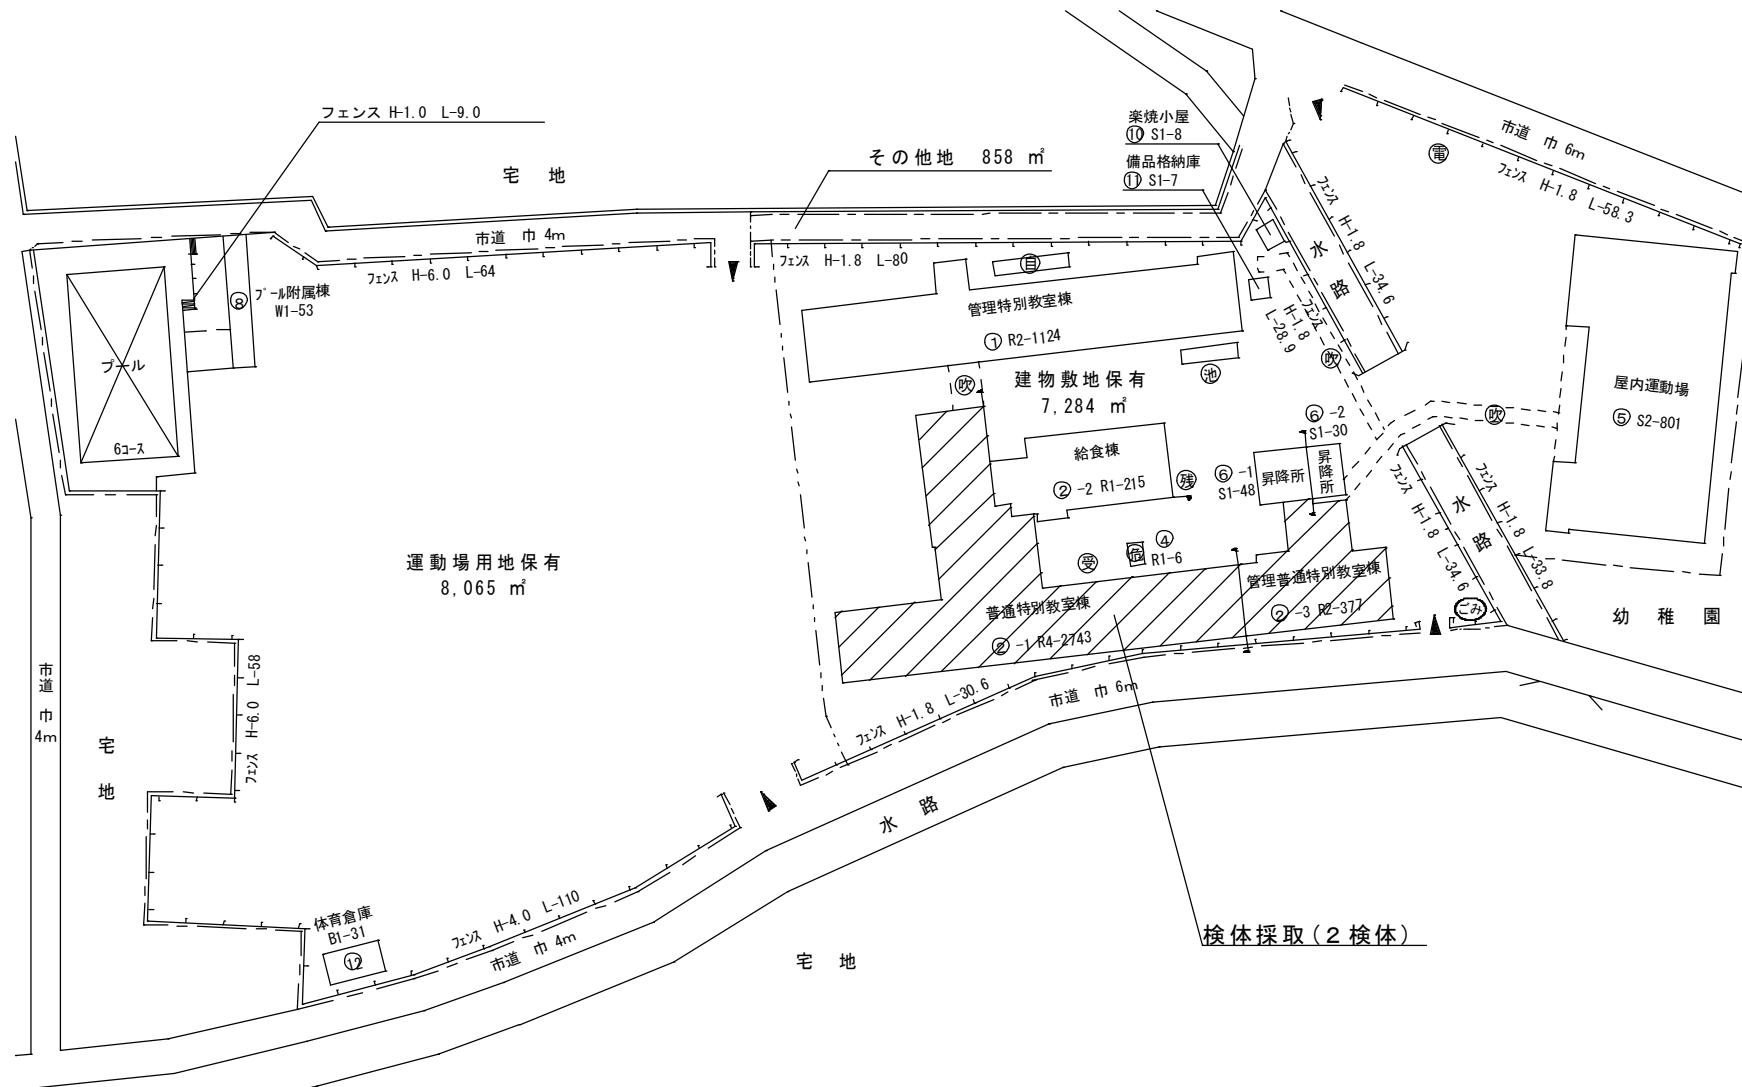

(令和3年度)

施設の配置図	縮尺	1/1200	学校名	湯田小学校	調査番号	(都道府県)	(市町村)	(学 校)	整理番号	983
						34	207	2213		

凡 例
建 物

- 未 未とりこわし建物
- 危 危険建物
- 借 借用建物
- 一時 一時使用建物
- 屋外 屋外教育環境整備事業によるもの

建物以外の工作物

- 自 自転車置場
- 倉 倉庫
- 吹 吹き抜けの渡廊下
- 受 受水槽
- 浄 浄化槽
- 危倉 危険物倉庫
- 焼 焼却炉
- 電 受電設備
- 残 残菜庫
- 飼 飼育小屋
- 園 園芸倉庫
- 他 校庭開放施設
- 簡 簡易な小規模構造物

