●フリースペース（61.35m2）　必要換気3.06m2　計算4.62m2　必要採光8.76m2　計算10.42m2
●機能訓練室（57.81m2）　必要換気2.89m2　計算4.34m2　必要採光8.25m2　計算8.70m2
●相談室兼静養室（6.21m2）　必要換気0.31m2　計算1.90m2　必要採光0.62m2　計算3.82m2
●事務所＆ホール（31.15m2）　必要換気1.55m2　計算3.65m2　必要採光4.55m2　計算5.20m2

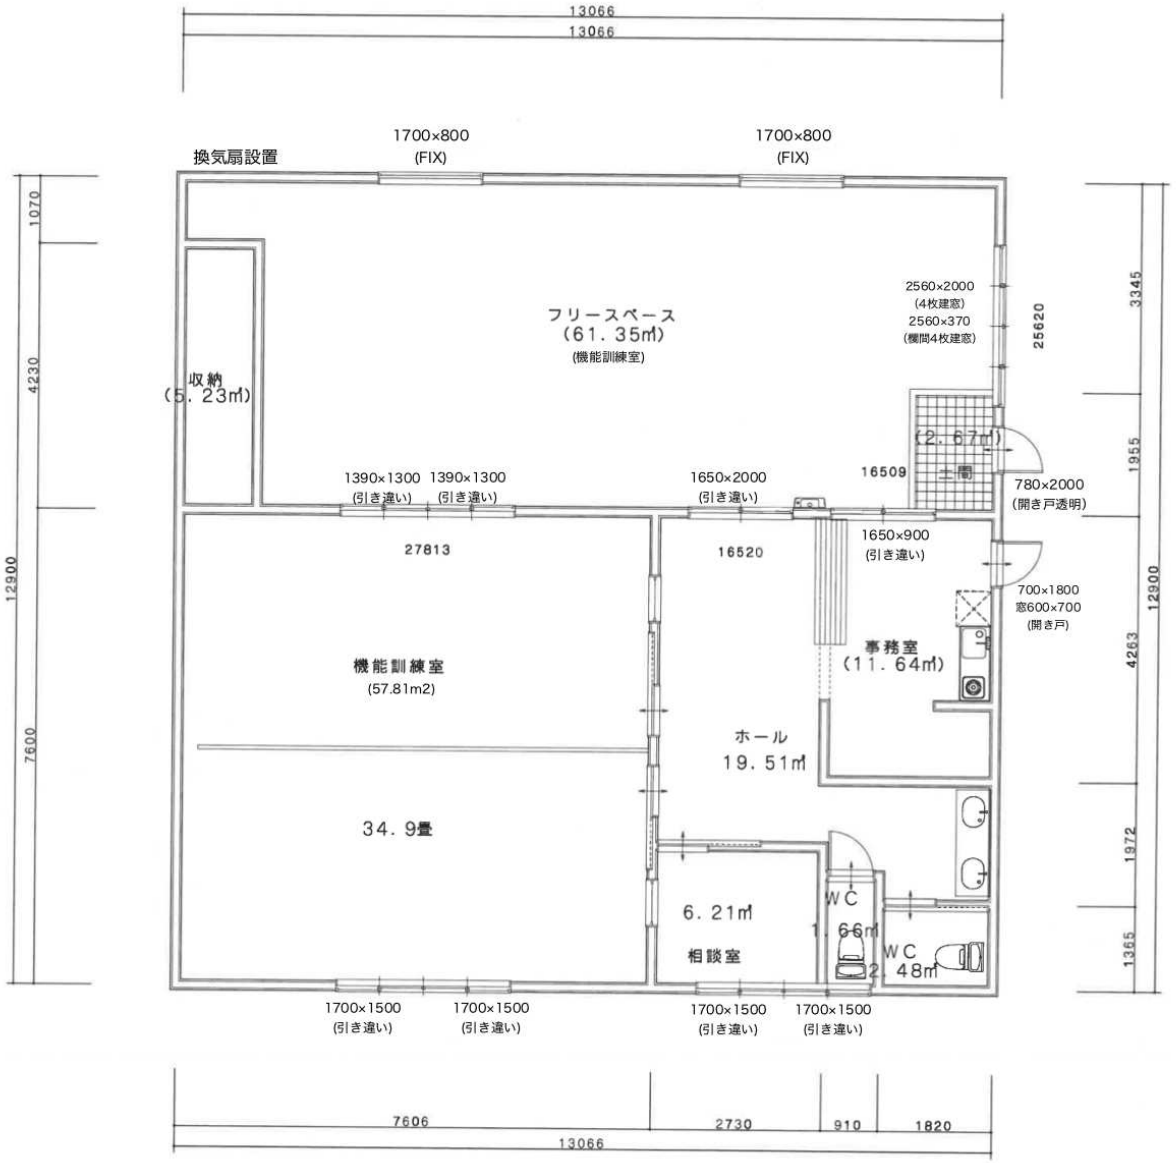

工事名称		設計	積算	工事	係長	課長	部長	図面名称	図番
放課後デイ　蔵王	[redacted]							平面図	／
								縮尺 1／75	