



備後圏都市計画用途地域の変更

位置図

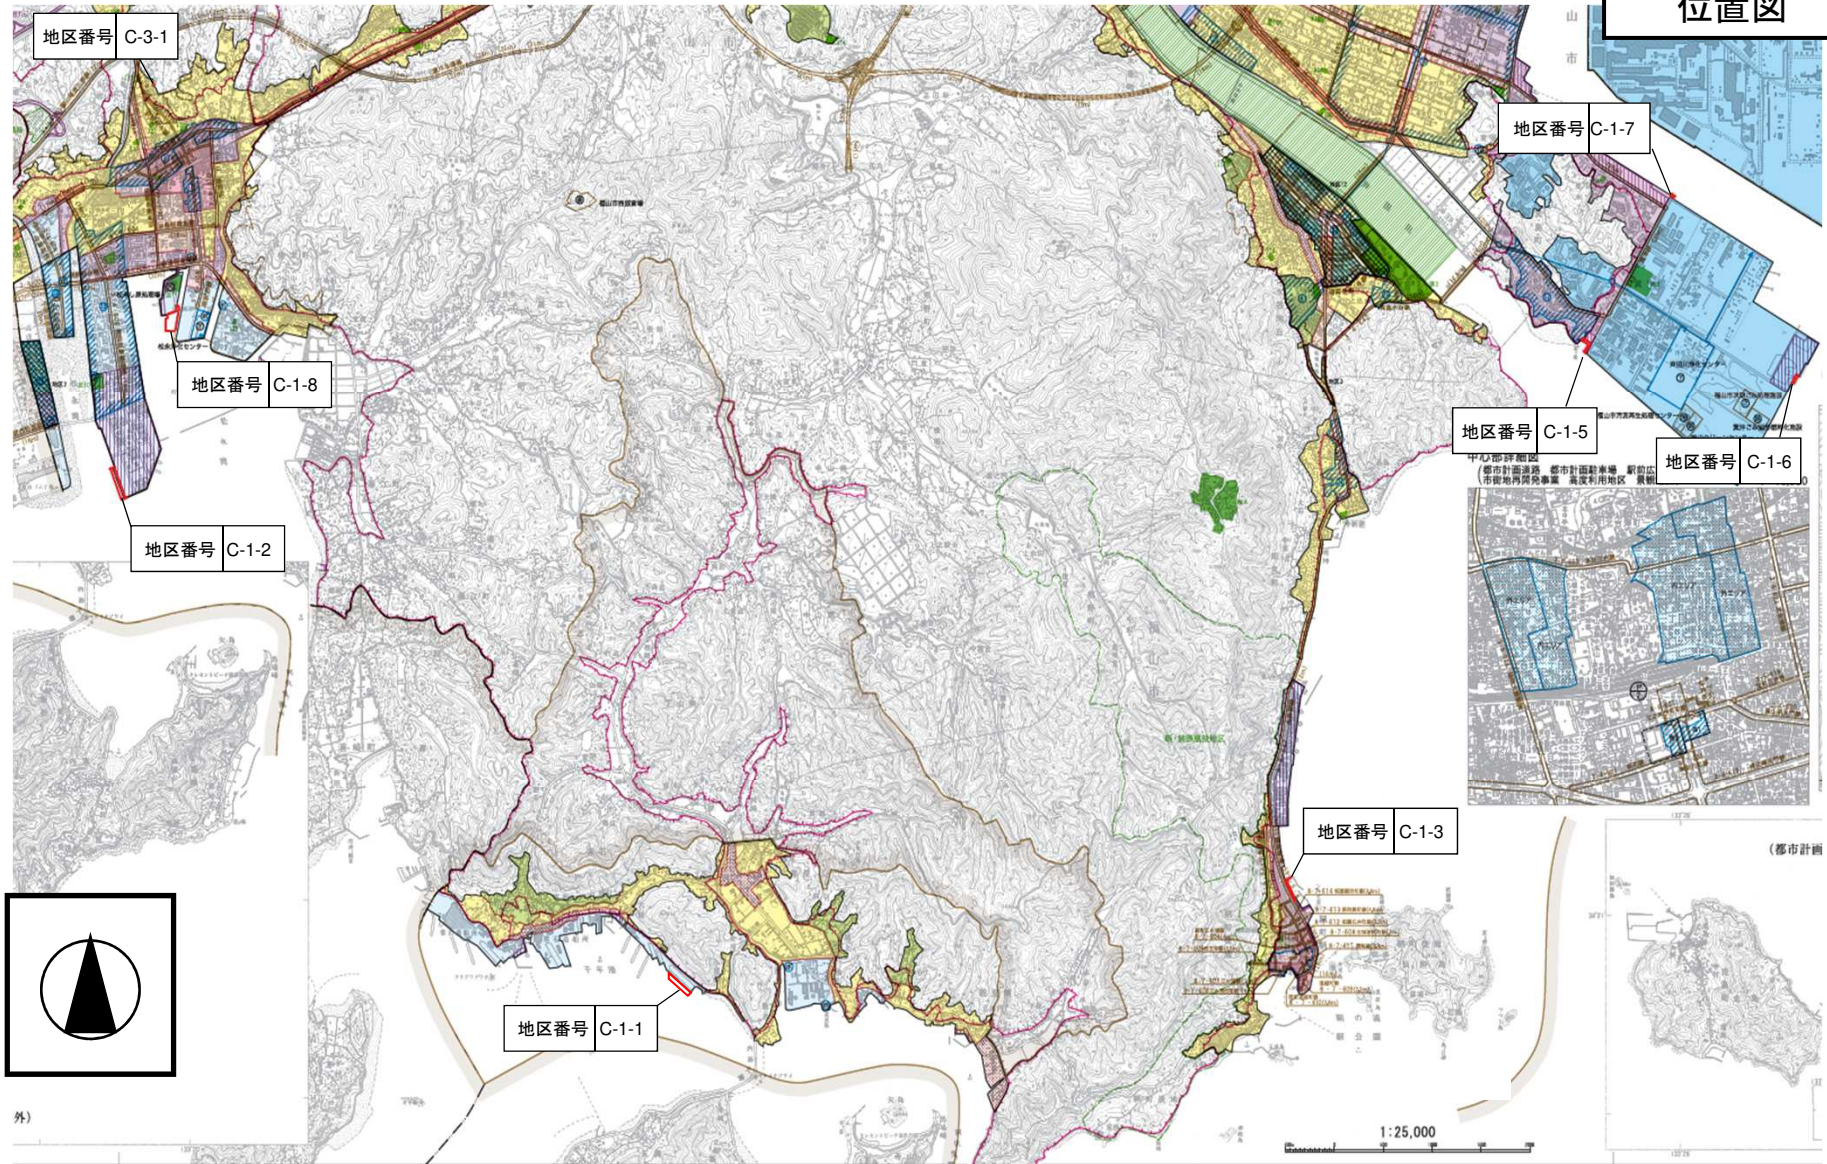

備後圏都市計画用途地域の変更

位置図

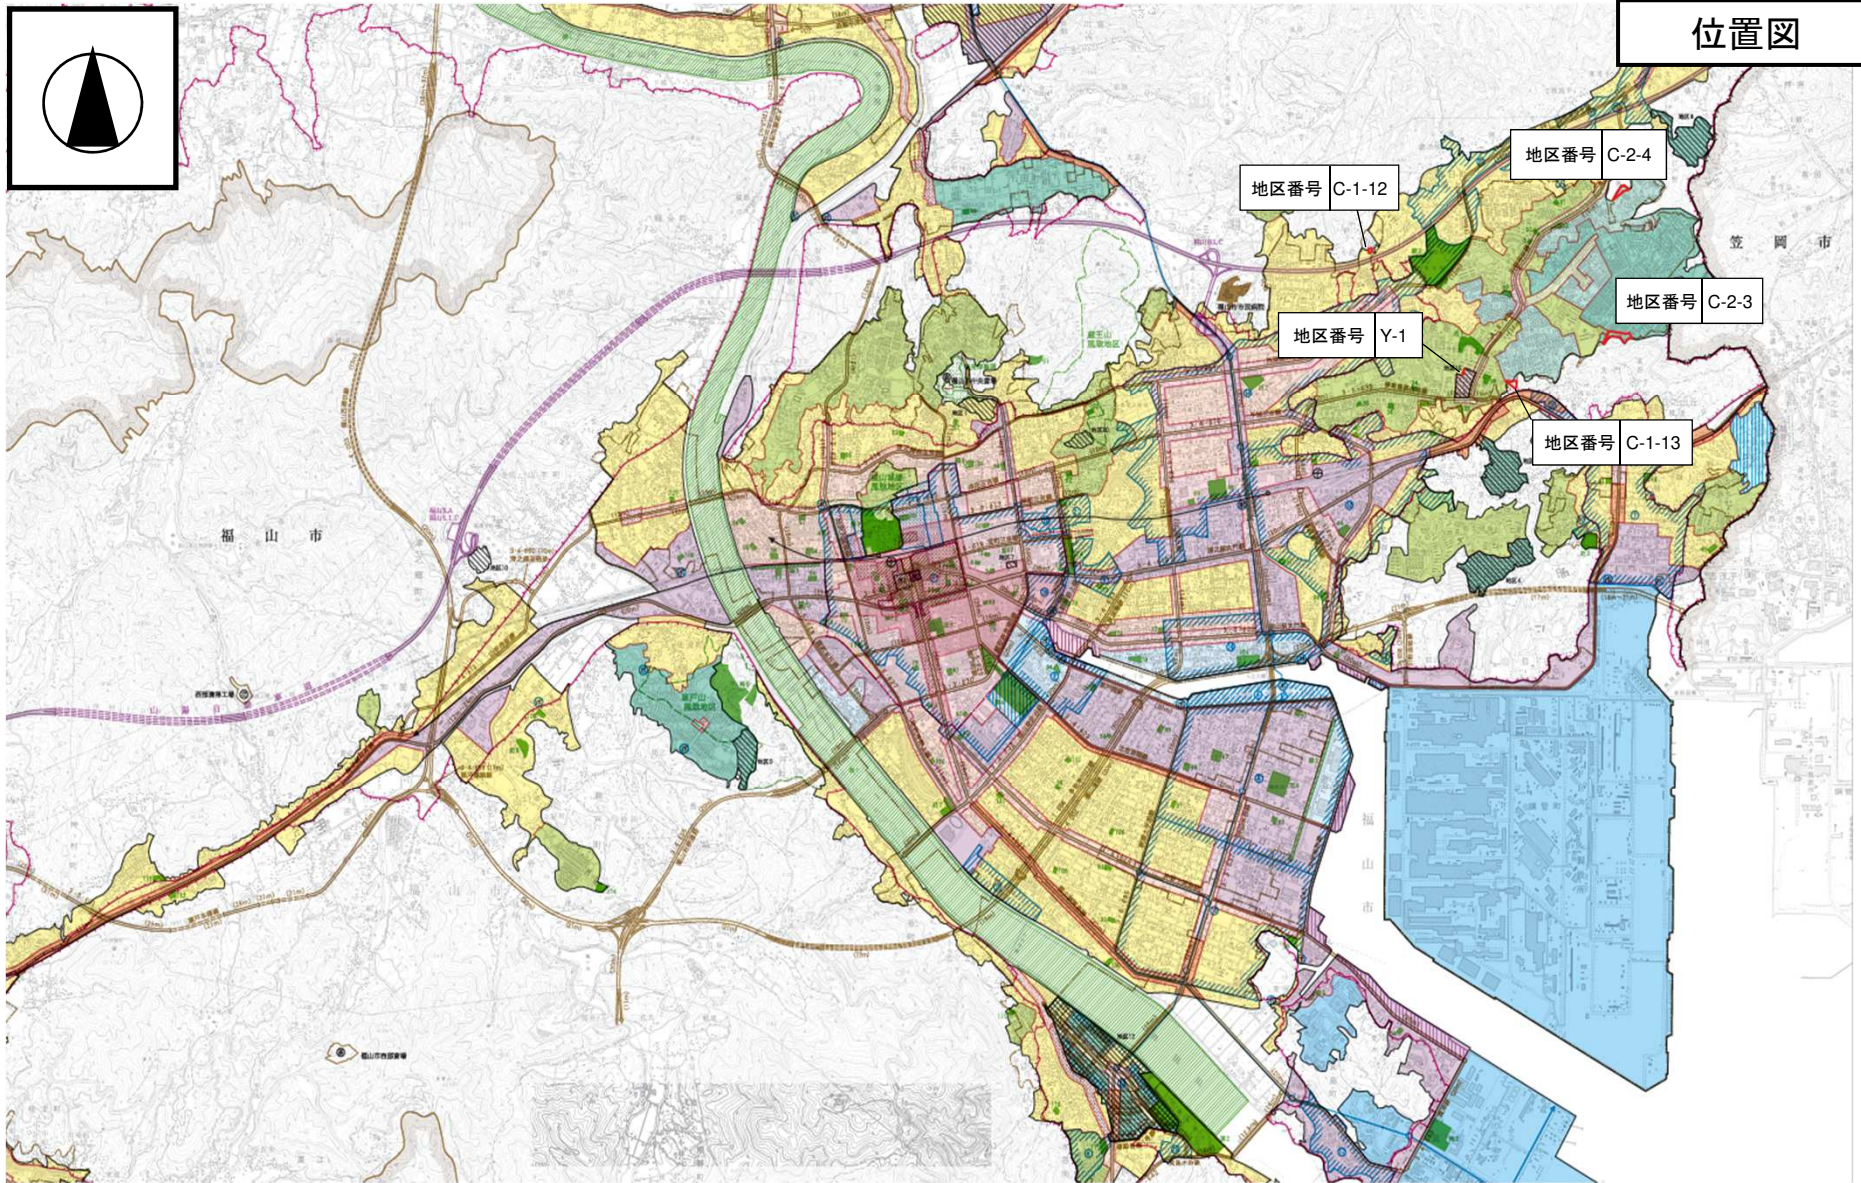

備後圏都市計画用途地域の変更

位置図

