

福 山 市

2022 年度

羽 原 川

広島県福山市 神村町 地内

設 計 業 務 委 託 実 施 設 計 書

委
託
概
要

設計業務
護岸詳細設計 L=15m

特 記 仕 様 書

(適 用)

本業務委託は、本特記仕様書及び調査・設計・測量業務等共通仕様書（広島県土木建築部技術管理課編集）（以下仕様書等という）に基づいて実施すること。

また、仕様書等の適用にあたっては、委託契約書を厳守しなければならない。

(業務計画書)

受注者は、契約締結後、調査・設計・測量業務等共通仕様書（広島県土木建築部技術管理課編集）第1110条による業務計画書を作成し、担当職員に提出すること。

(照 査)

受注者は、照査技術者を定め、本業務における基本事項の照査は、「設計・測量チェックマニュアル（広島県土木建築部技術管理課編集）」に基づき実施するものとする。また、同チェックマニュアルに基づき作成した照査結果表は、報告書に含めて提出すること。

(打合せ協議)

業務着手時及び成果品納入時には、管理技術者が立会うこと。

(報告書)

報告書は2部提出すること。

総括情報表

| | | | |
|---|-------------------------------|-----|---|
| 変更回数 適用単価地区 単価適用日 | 0 70 福山市 00-04.12.01(0) | | 凡例 Co … コンクリート As … アスファルト DT … ダンプトラック BH … バックホウ CC … クローラクレーン TC … トラッククレーン RTC… ラフテレーンクレーン |
| 諸経費体系 | 2 委託 | | |
| 発注区分 | 当世代 41 建設コンサル | 前世代 | |
| 建設技能労働者や交通誘導員等の現場労働者にかかる経費として、労務費のほか各種経費（法定福利費の事業者負担額，労務管理費，安全訓練等に要する費用等）が必要であり，本積算ではこれらを現場管理費等の一部として率計上している。 | | | |

設計業務費 内訳表

| 費目・工種・施工名称など | 数量 | 単位 | 単価 | 金額 | 備考 |
|--------------|----|----|----|----|-------------------------|
| 設計業務費 | | | | | X3000 |
| 設計業務等標準歩掛 | | | | | Y2C02 レベル1 |
| 共通 | 1 | 式 | | | Y2C0201 レベル2 |
| 打合せ等 | 1 | 式 | | | Y2C020101 レベル3 |
| 打合せ等 | 1 | 式 | | | Y2C02010101 レベル4 |
| 打合せ 設計業務 | 1 | 業務 | | | V0001 00 単第0 -0001 表 |
| 河川構造物設計 | 1 | 式 | | | Y2C0214 レベル2 |
| 護岸設計 | 1 | 式 | | | Y2C021403 レベル3 |
| 標準護岸詳細設計 | 1 | 式 | | | Y2C02140301 レベル4 |


設計業務費 内訳表

| 費目・工種・施工名称など | 数量 | 単位 | 単価 | 金額 | 備考 |
|----------------------------------|----|----|----|----|------------------|
| 護岸詳細設計 | | | | | SA140303010 00 |
| | 1 | 式 | | | 単第0 -0002 表 |
| ** 直接人件費 ** | | | | | |
| 直接経費 | | | | | Z0001 |
| 電子成果品作成費 | | | | | YZZ0102 レベル2 |
| | 1 | 式 | | | |
| 電子成果品作成費 | | | | | YZZ010201 レベル3 |
| | 1 | 式 | | | |
| 電子成果品作成費 | | | | | YZZ01020101 レベル4 |
| | | 式 | | | |
| 電子成果品作成費(設計) 概略設計, 予備設計及び詳細設計 | | | | | S2Z0102X3 00 |
| | 1 | 式 | | | 単第0 -0006 表 |
| ** 直接原価 ** | | | | | |
| その他原価 | | | | | |
| 計算情報..... | | | | | |
| 対象額..... | | | | | |
| 率..... | | | | | |

設計業務費 内訳表

| 費目・工種・施工名称など | 数量 | 単位 | 単価 | 金額 | 備考 |
|--|----|----|----|----|----|
| ** 間接原価 ** | | | | | |
| ** 業務原価 ** | | | | | |
| 一般管理費等 計算情報..... 対象額..... 率..... | | | | | |
| 業務価格計 | | | | | |
| 消費税相当額計 計算情報..... 対象額..... 率..... | | | | | |
| 業務費計 | | | | | |
| | | | | | |
| | | | | | |
| | | | | | |


| | | | |
|--------------|----------|-----|------------|
| 図面番号 | 1 / 2 | 縮 尺 | S=1:10,000 |
| 工 種 | 設計業務委託 | | |
| 種 別 | 位置図 | 番号 | |
| 河 川 名 | 羽原川 | | |
| 工事施工箇所 | 福山市神村町地内 | | |
| 福 山 市 | | | |

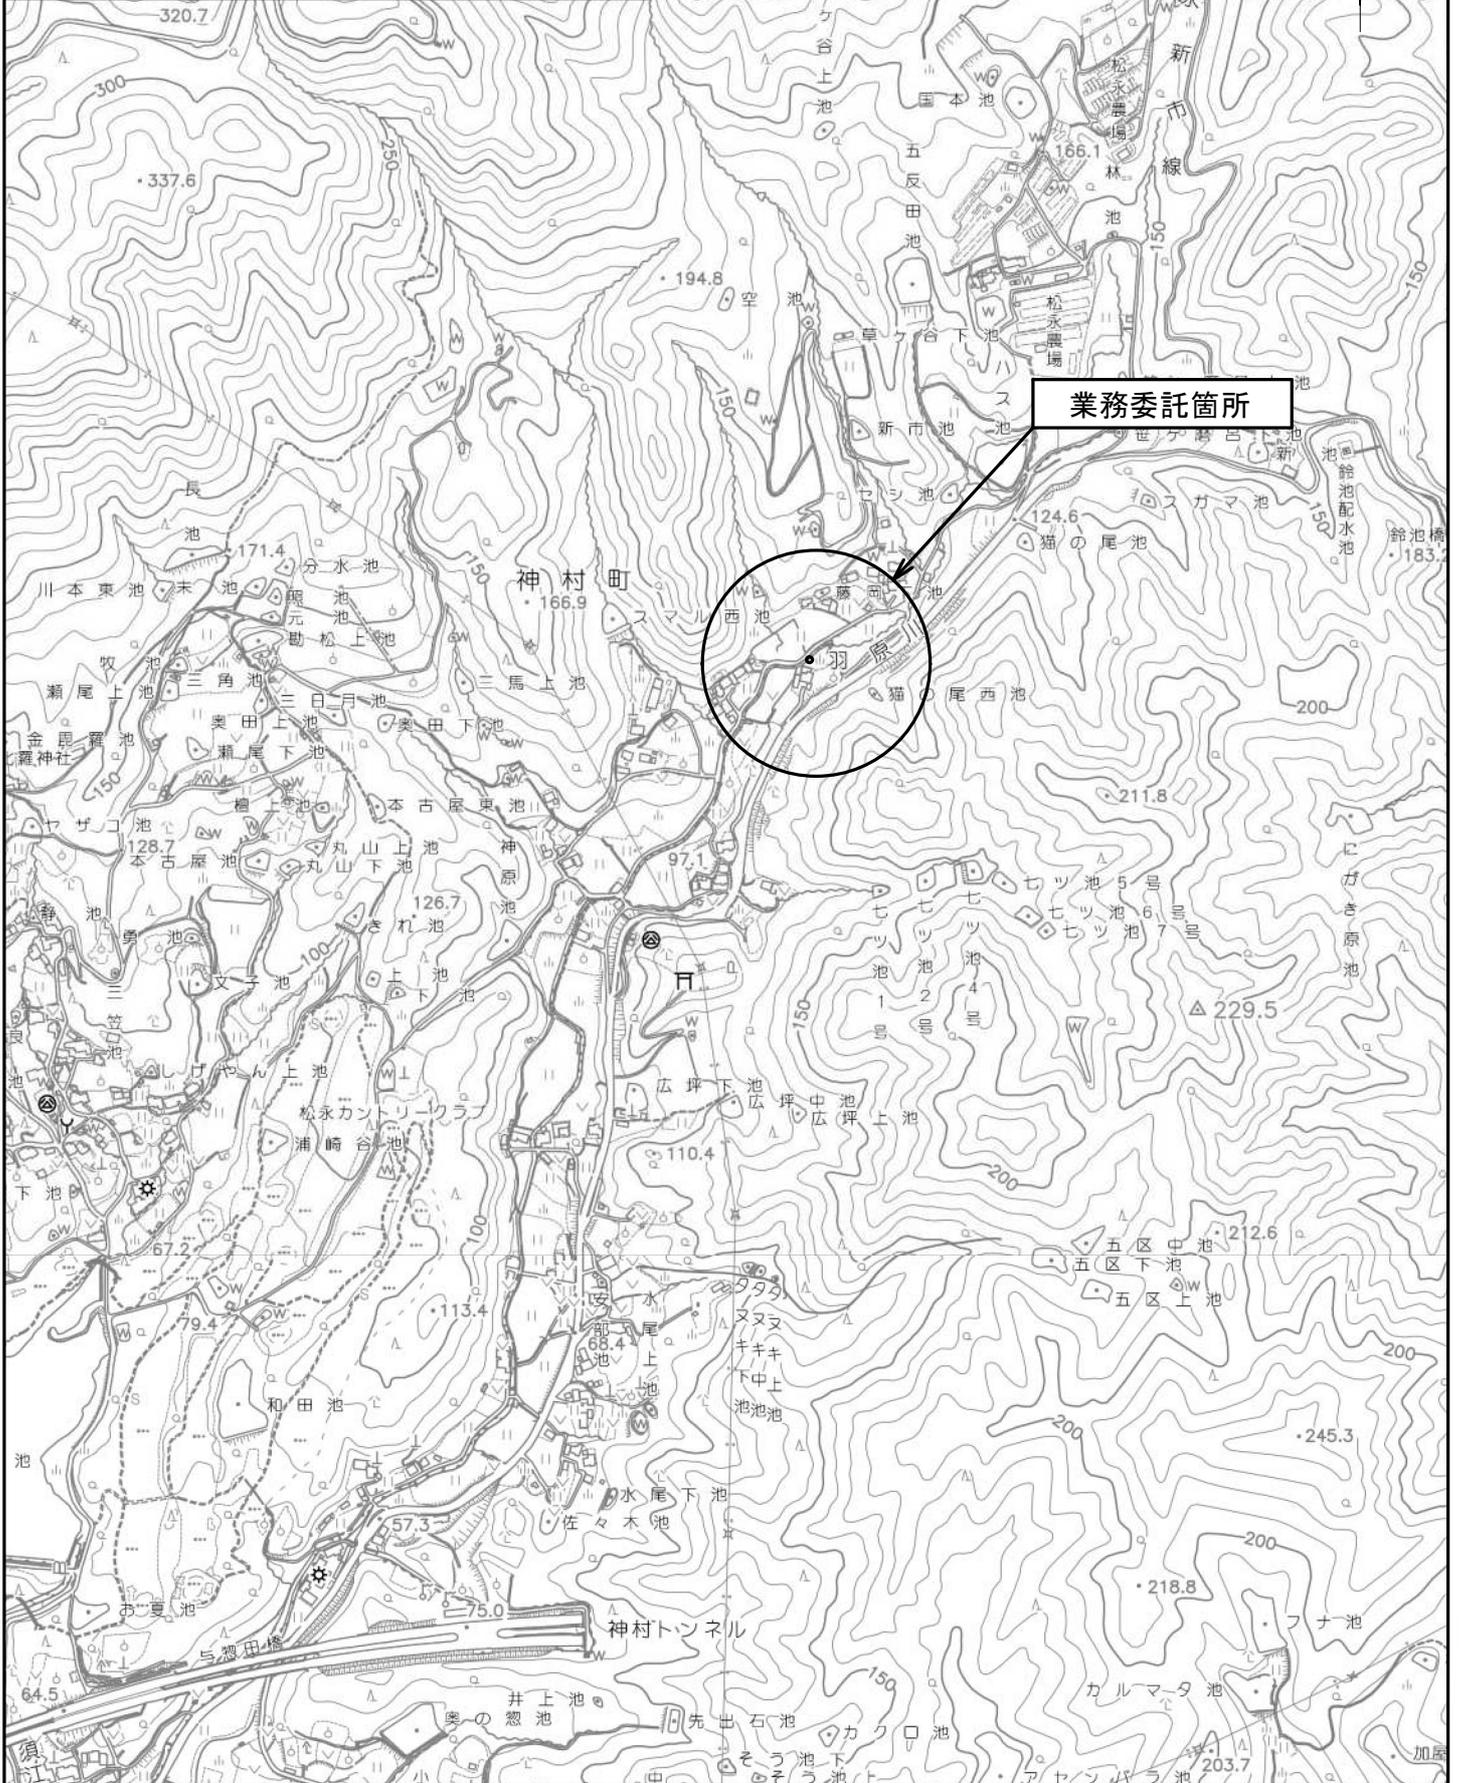

| | | | |
|------------|----------|----|----|
| 図面番号 | 2 / 2 | 縮尺 | 図示 |
| 工種 | 設計業務委託 | | |
| 種別 | 各種図面 | 番号 | / |
| 路線名 河川名 | 羽原川 | | |
| 工事箇所 | 福山市神村町地内 | | |
| 福山市松永建設産業課 | | | |

平面図 S=1:500

※設計年月：2022年12月

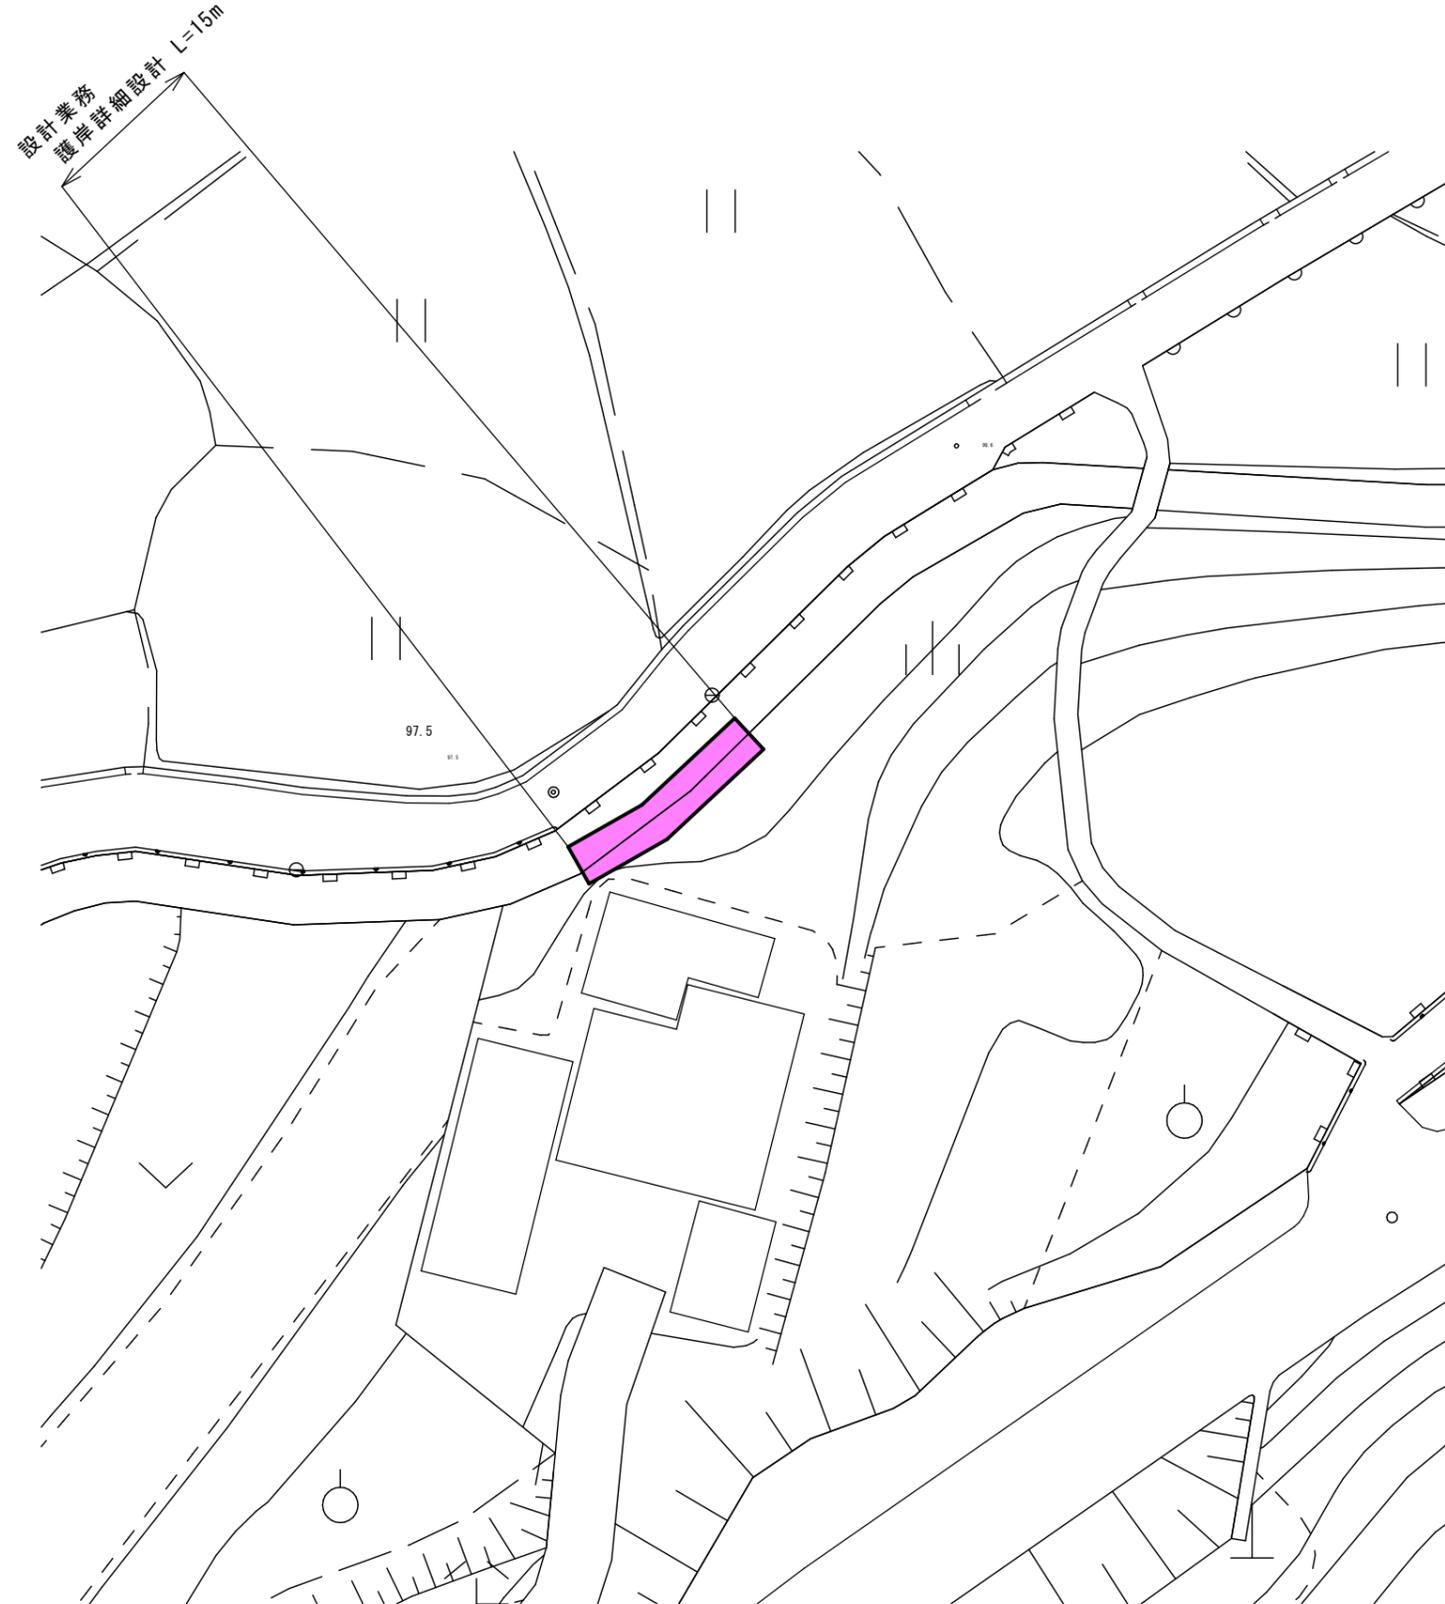

以下参考図書

施工単価表

護岸詳細設計

SA140303010

単第0 -0002 表

頁0 -0002

1 式 当り

| 名称・規格など | 数量 | 単位 | 単価 | 金額 | 備考 |
|--|----|----|--------------------|--|------------|
| 図面作成 図面作成 | 1 | 式 | | | 単第0-0003 表 |
| 数量計算 | 1 | 式 | | | 単第0-0004 表 |
| 報告書作成 | 1 | 式 | | | 単第0-0005 表 |
| *** 単位当たり *** | 1 | 式 | | | |
| A=1 片岸 C=1 一般地盤 E=1 一般地区 | | | B=15 D=1 F=2 | x:設計延長(m) 測点間隔20~25m [無]設計計画 | |
| G=2 [無]現地踏査 I=2 [無]護岸の配置計画 K=2 [無]景観検討 | | | H=2 J=2 L=2 | [無]法線等の見直し検討 [無]構造物との取付検討 [無]基礎工検討諸元設定 | |
| M=2 [無]安定計算 O=2 [無]排水管渠 Q=2 [無]施工計画 | | | N=2 P=2 R=2 | [無]階段工等 [無]その他施設 [無]仮設計画 | |
| S=1 [有]図面作成 U=1 [有]数量計算 W=1 [有]報告書作成 | | | T=2 V=2 | [無]パース作成 [無]照査 | |
| | | | | | |
| | | | | | |
| | | | | | |
| | | | | | |

