




備後圏都市計画区域区分の変更

位置図

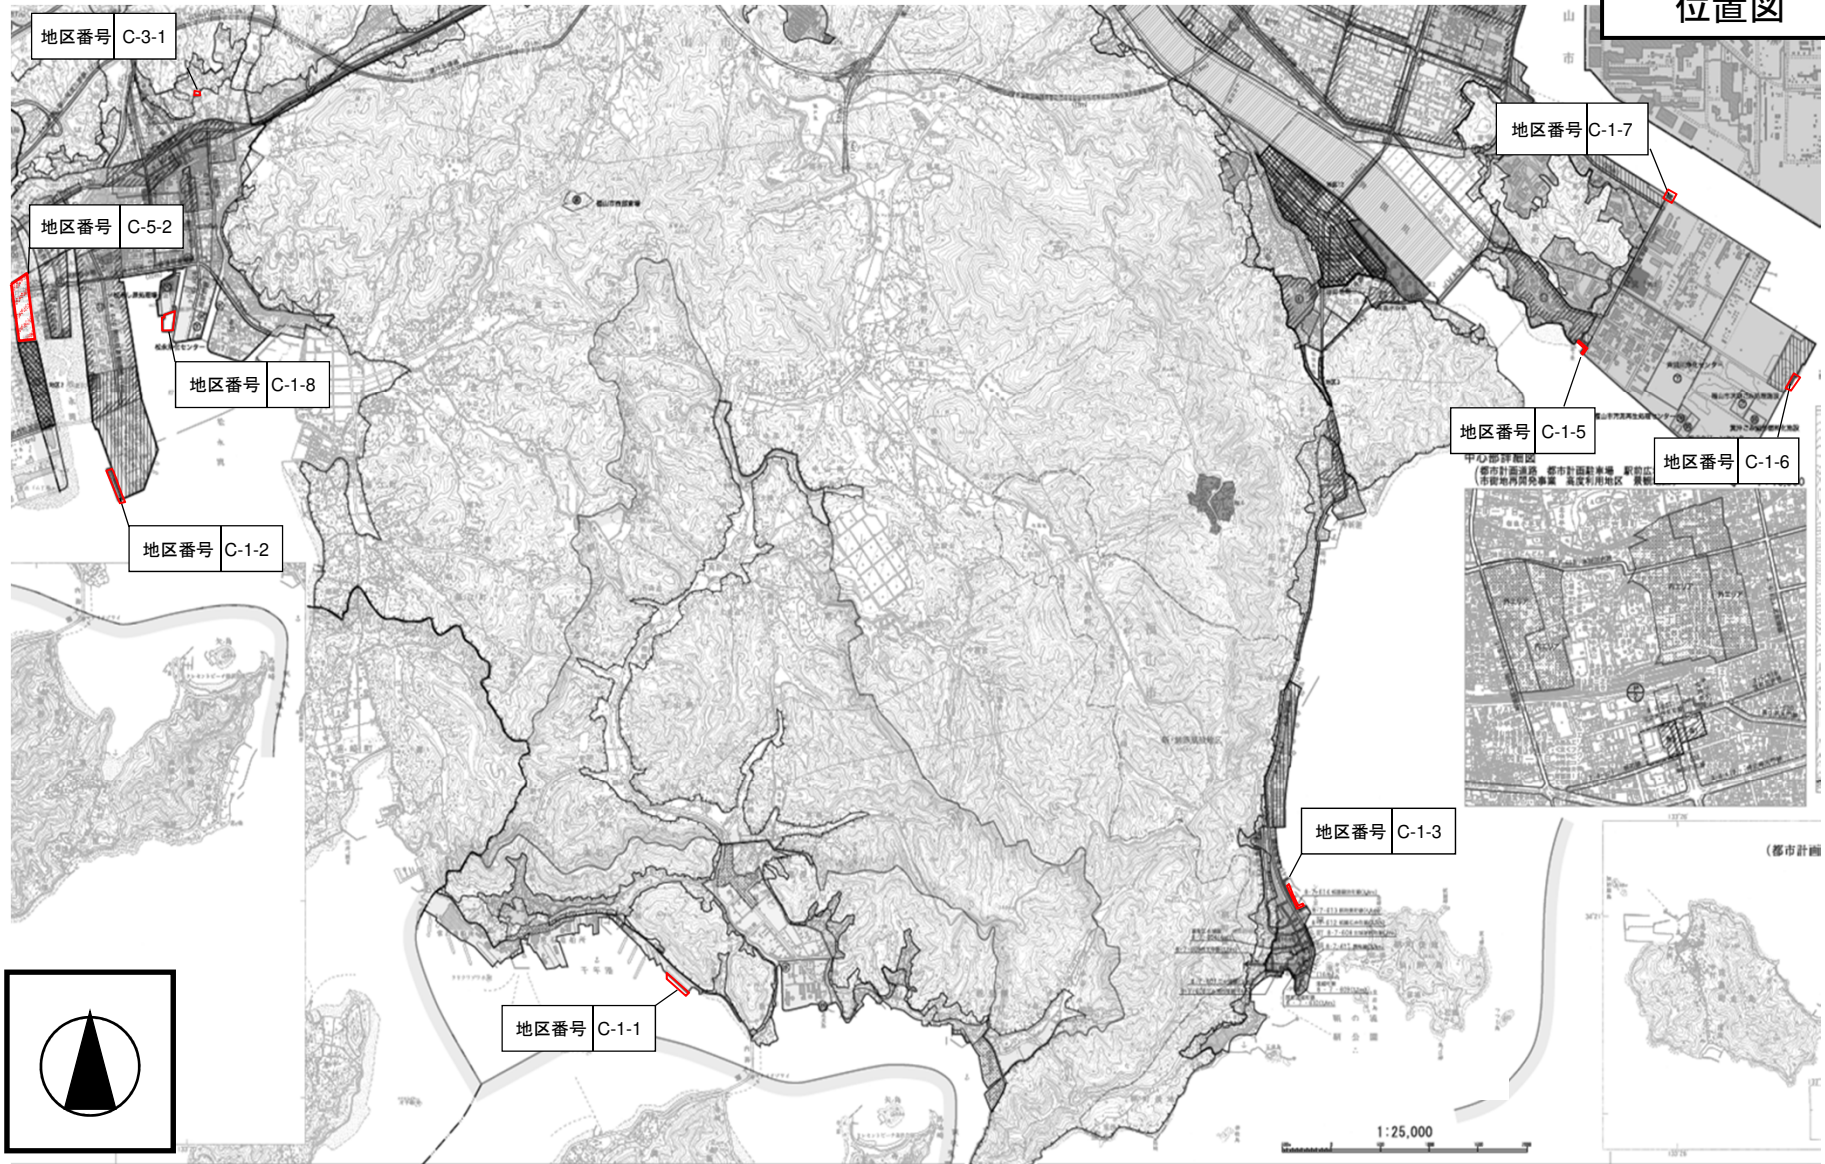

備後圏都市計画区域区分の変更

位置図

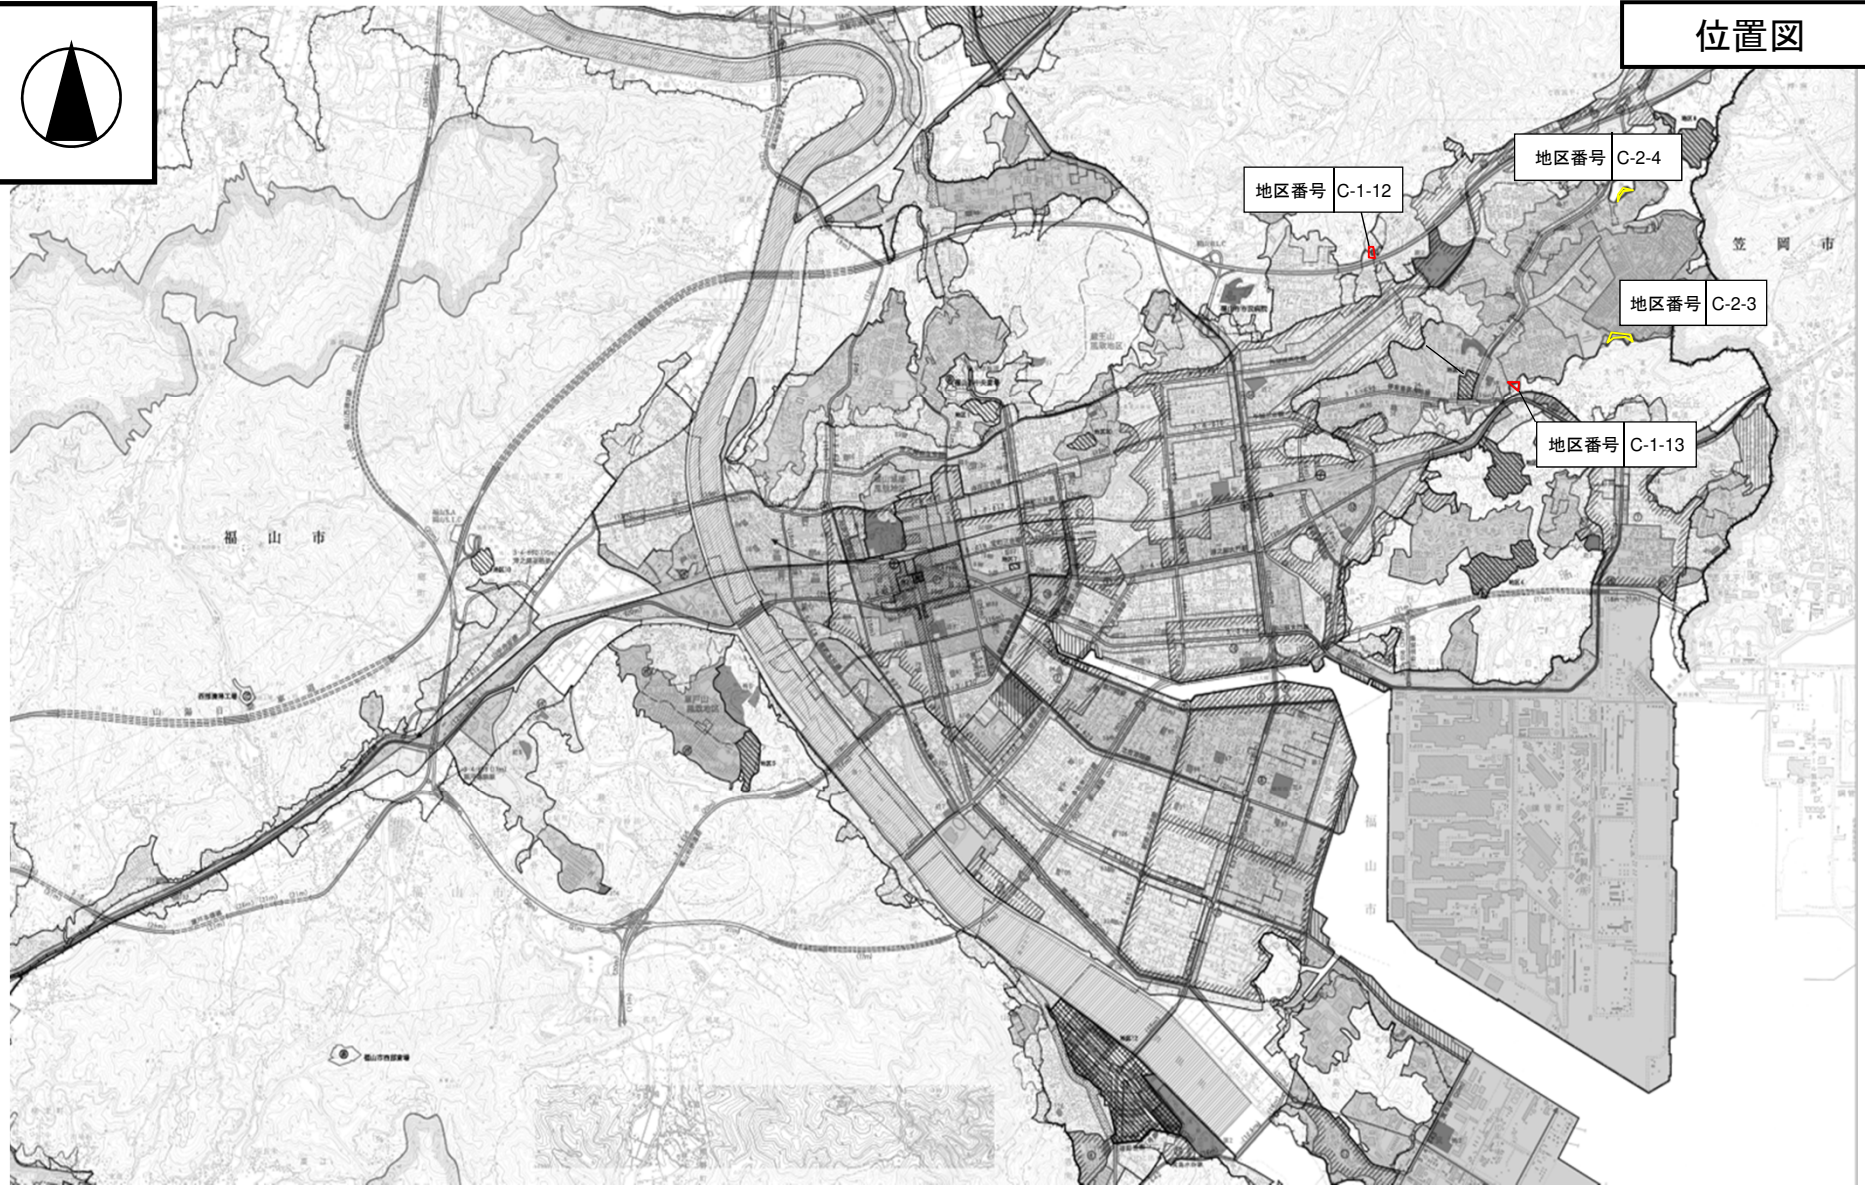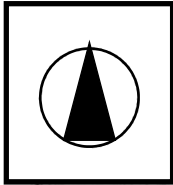

備後圏都市計画区域区分の変更

位置図

