


福山市神辺文化会館 大ホール平面図 1/100

年 月 日

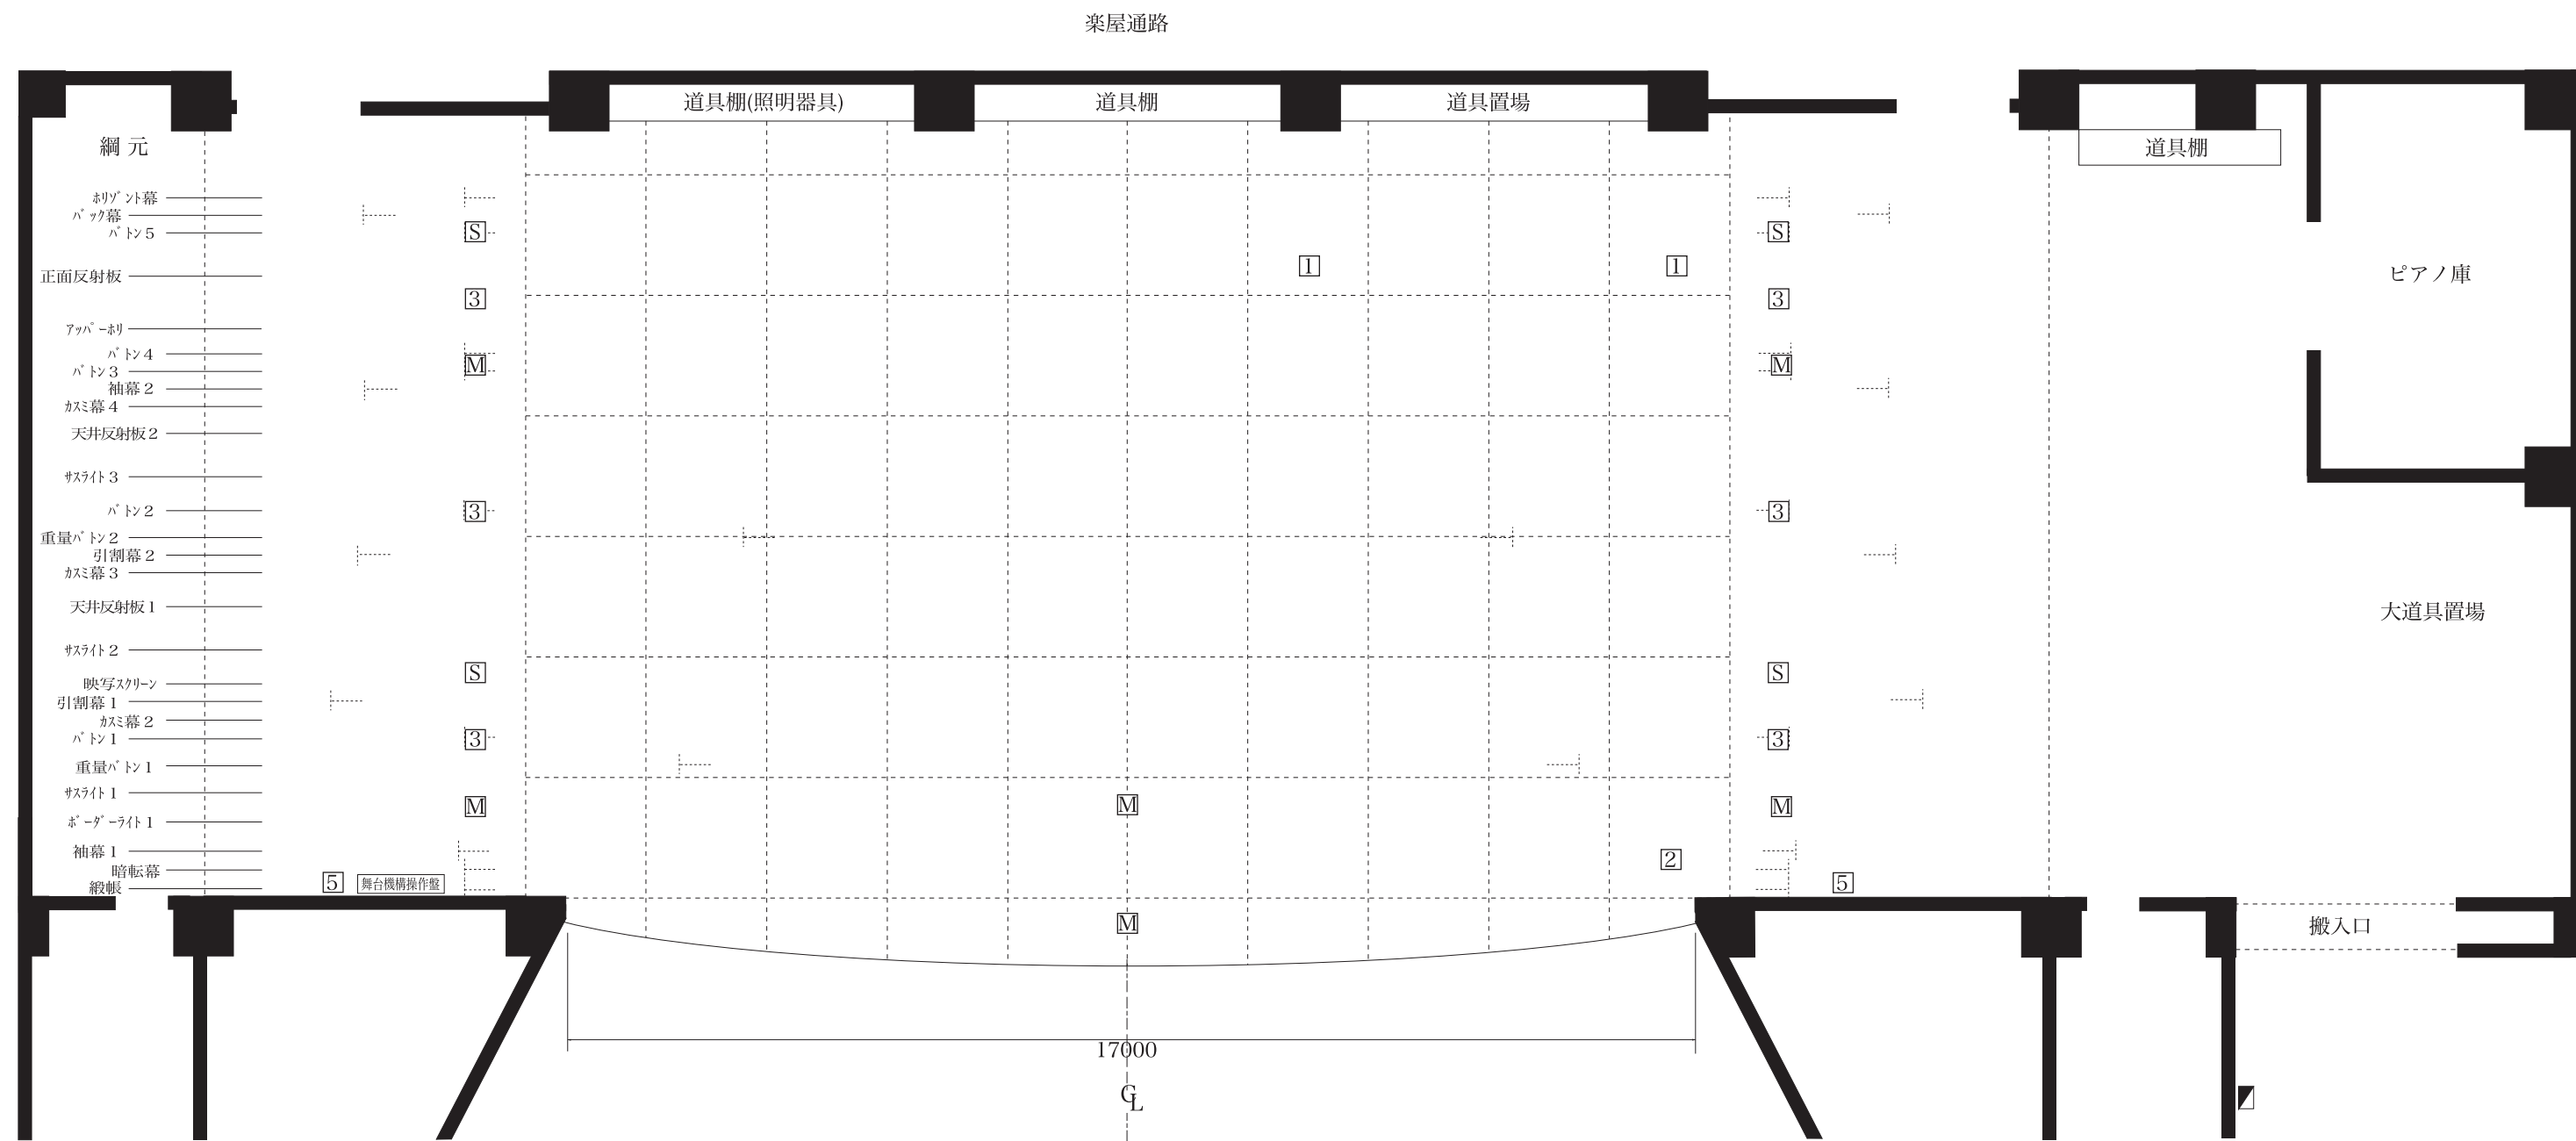

- 綱元
- ネット幕
 - バック幕
 - バトン5
 - 正面反射板
 - アップネリ
 - バトン4
 - バトン3
 - 袖幕2
 - かみ幕4
 - 天井反射板2
 - サライト3
 - バトン2
 - 重量バトン2
 - 引割幕2
 - かみ幕3
 - 天井反射板1
 - サライト2
 - 映写スクリーン
 - 引割幕1
 - かみ幕2
 - バトン1
 - 重量バトン1
 - サライト1
 - ボーグーライト1
 - 袖幕1
 - 暗転幕
 - 緞帳

舞台関係 (音響反射板)

舞台寸法 間口 PAW	17.0 m
奥行 PA~	11.5 m
高さ PAH	9.0 m
緞帳~水平幕	10.4 m
緞帳~舞台上	0.3~1.1 m
袖幕最小間口	12.0 m
客席床より舞台高さ	0.8 m

フロアーコンセント

① C型/30A×4口	ローアホリゾン用
② C型/20A×3口	フットライト用
③ C型/20A×3口	舞台袖用 (調回路)
⑤ C型/30A×4口	MCB 60A(▲)の一次側より引込み
▲	1φ3W/100V/75A×1 仮設用電源
S	スピーカーコンセント×2口
M	マイクコンセント ×2口