


福山市神辺文化会館 大ホール平面図

(音響反射板配置)

1/100

年 月 日

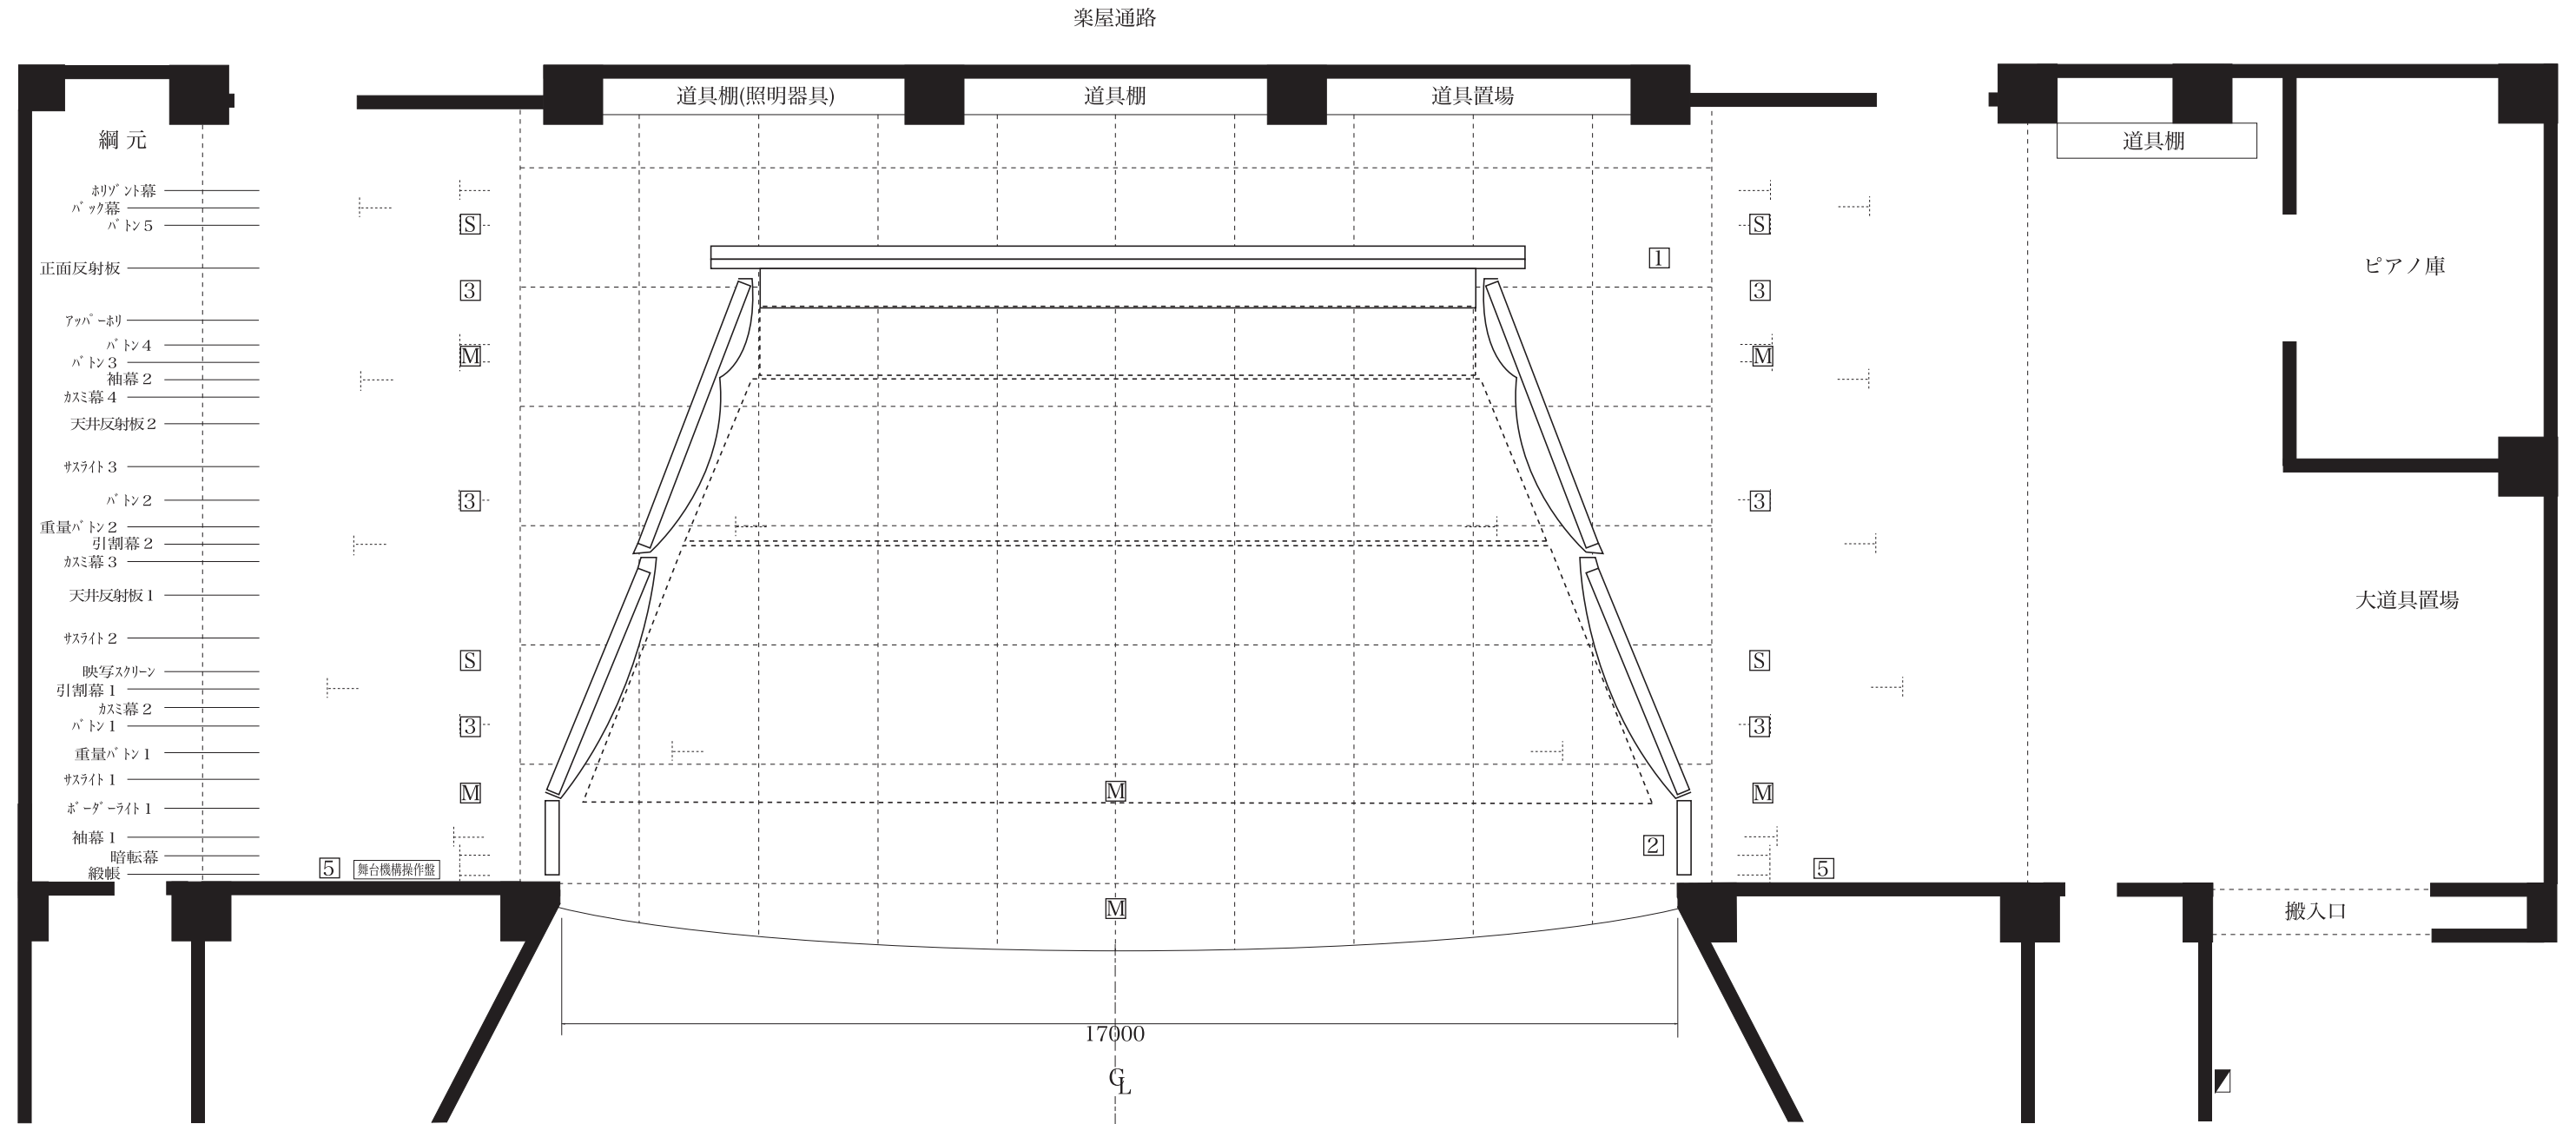

舞台関係 (音響反射板)

舞台寸法	間口	PAW	17.0 m
	奥行	PA~正板	8.8 m
	高さ	PAH	9.0 m
緞帳~正面反射板			8.5 m
緞帳~舞台上			0.3~1.1 m
側面反射板2奥間口			11.0 m
客席床より舞台高さ			0.8 m

フロアーコンセント

①	C型/30A×4口	ローアホリゾン用
②	C型/20A×3口	フットライト用
③	C型/20A×3口	舞台袖用 (調回路)
⑤	C型/30A×4口	MCB 60A(◻)の一次側より引込み
◻	1φ3W/100V/75A×1	仮設用電源
S	スピーカーコンセント×2口	
M	マイクコンセント ×2口	