

アスベスト含有調査業務仕様書

1 業務名

福山市立精華中学校校舎棟他 5 校外壁仕上塗材アスベスト含有調査・分析業務委託

2 委託期間

契約締結の日から 2023 年（令和 5 年）7 月 28 日まで

3 業務の目的

本業務は、建物（工作物を含む）の「アスベスト使用の有無」について調査を行うことを目的とする。

4 業務内容

（1）アスベスト調査・分析業務委託は、石綿障害予防規則その他関係法令に基づき、以下の調査を行う。

① 調査単位

棟単位、建築年度単位で実施する。

② 履行場所及び調査対象建物

別紙 中学校アスベスト調査箇所一覧・所在地一覧
（6 中学校，17 検体）

③ 調査項目（○を適用）

- | | |
|-------------------|-------------------|
| ・ 資料調査（一次スクリーニング） | ・ 目視調査（二次スクリーニング） |
| ○ サンプル採取 | ○ 分析調査（定性） |
| ・ 分析調査（定量） | ○ 調査報告書作成 |

④ 調査日時等

試料採取作業方法等詳細については、発注者及び受注者の協議により定めるものとする。

④ 調査方法

調査は、厚生労働省「石綿則に基づく事前調査のアスベスト分析マニュアル(最新版)」により実施し、アスベストの判定は、JISA 1481-1（市販バルク材からの試料採取及び定性的判定方法）により行う。

5 報告事項

受注者は、調査終了後速やかに、調査報告書（2部）を発注者に提出し、承諾を得ること。
なお、調査報告書には、以下の内容を記載すること。ただし、サンプル採取及び分析調査のみ実施の場合は、（3）を除く。

- （1）調査箇所、調査対象建材及びアスベスト含有の有無
- （2）調査箇所が分かる図面及び写真
- （3）アスベスト含有の有無を判断した根拠
- （4）分析調査を行った場合は、分析結果、採取年月日、検査方法及び単位

6 特記事項

- （1）受注者は、本業務の実施にあたり、労働安全衛生法その他関係法令に従い、常に安全に留意して現場管理を行い、災害及び事故の防止に努めること。
- （2）受注者は、その内容に応じ、必要な知識及び技能を有する者を従事させること。なお、法令により業務を行う者の資格が定められている場合は、当該資格を有する者が業務を実施するものとする。

7 その他

この仕様書に記載のない事項、又は解釈に疑義が生じた場合は、発注者と受注者で協議のうえ決定する。

アスベスト調査箇所一覧

6中学校・17検体

校番	学校名	建物名	棟		建築年度	検体採取箇所	採取物	備考
			番号	枝番				
15	精華中	校舎棟	11		昭和63	1	リシ	
22	誠之中	南棟	12	2	昭和58	1	リシ	
				3	昭和62	1	リシ	
				4	平成03	1	リシ	
23	城西中	南棟	2	5	平成09	1	リシ	
24	大門中	北棟	1		昭和58	1	リシ	
						1	複層	渡り廊下:腰壁
		南棟	2	1	昭和54	1	リシ	
				2	昭和59	1	リシ	
25	一ツ橋中	北棟	2		昭和58	1	リシ	
		南棟	1	1	昭和58	1	リシ	
				2	昭和62	1	リシ	
26	東朋中	南棟	2	1	昭和61	1	リシ	
						1	複層	渡り廊下:腰壁
				2	昭和63	1	リシ	
				3	平成03	1	複層	外部階段:内壁
						1	リシ	
						17		

中学校

校番	学校名	所在地
15	精華中	金江町金見 1 9 2 1 番地
22	誠之中	新涯町六丁目 1 4 番 1 号
23	城西中	山手町 3 0 0 0 番地
24	大門中	城興ヶ丘 8 番 1 号
25	一ツ橋中	東手城町一丁目 4 番 1 号
26	東朋中	幕山台七丁目 2 4 番 1 号

設 計 書

業務名	福山市立精華中学校校舎棟他 5 校外壁仕上塗材アスベスト含有調査・分析業務委託					
業務場所	福山市金江町金見 1 9 2 1 番地 外 5 か所					
設計金額	—					
業務価格						
—						
消費税等相当額						
—						
設計概要	アスベスト調査・分析業務委託 一式 中学校6校 17検体					
	名称	数量	単位	単価	金額	摘要
1	採取業務費					
	採取	17	検体			3サンプル/1検体
	小計					
2	試験費					
	アスベスト定性分析	17	検体			報告書作成共
	JISA1481-1法					
	小計					
	合計					
	消費税等相当額					10%
	設計金額					

(令和4年度)


施設の配置図	縮尺	1/1200 10 20 30 40 50 m	学校名	せいか 精華中学校	調査番号	(都道府県)	(市町村)	(学 校)	整理番号	530
						34	207	3826		

凡 例
建 物

- 未 未とりこわし建物
危 危険建物
借 借用建物
一時 一時使用建物
屋外 屋外教育環境整備事業によるもの


建物以外の工作物

- 自 自転車置場
倉 倉庫
吹 吹き抜けの渡廊下
受 受水槽
浄 浄化槽
危倉 危険物倉庫
焼 焼却炉
電 受電設備
残 残菜庫
飼 飼育小屋
園 園芸倉庫
他 校庭開放施設
簡 簡易な小規模構造物

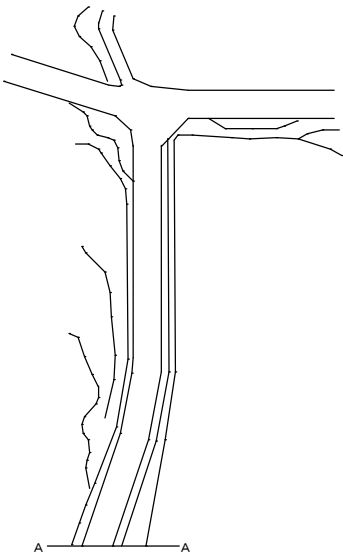

(北に矢印を付す)

検体採取(1検体)
⑪ リン

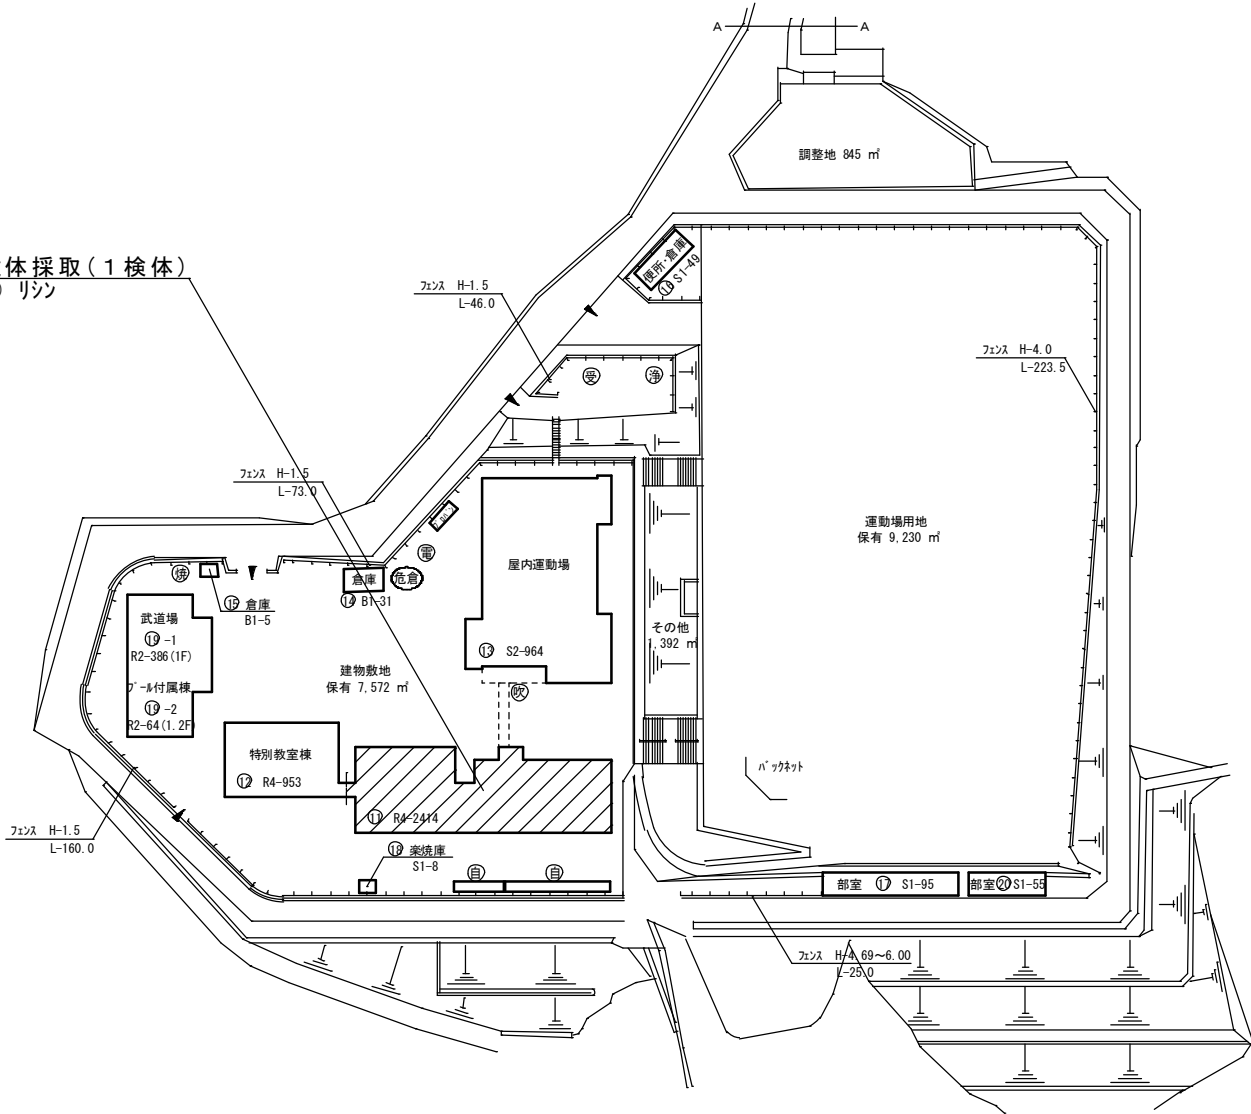

(令和4年度)

施設の配置図	縮尺	1/1000 10 20 30 40 m	学校名	せいし 誠之中学校	調査番号	(都道府県)	(市町村)	(学 校)	整理番号	533
						34	207	3828		

凡 例

建 物


- 未 未とりこわし建物
- 危 危険建物
- 借 借用建物
- 一時 一時使用建物
- 施外 屋外教育環境整備事業によるもの

建物以外の工作物

- 自 自転車置場
- 倉 倉庫
- 吹 吹き抜けの渡廊下
- 受 受水槽
- 浄 浄化槽
- 危倉 危険物倉庫
- 焼 焼却炉
- 電 受電設備
- 残 残菜庫
- 飼 飼育小屋
- 園 園芸倉庫
- 他 校庭開放施設
- 簡 簡易な小規模構造物



(北に矢印を付す)

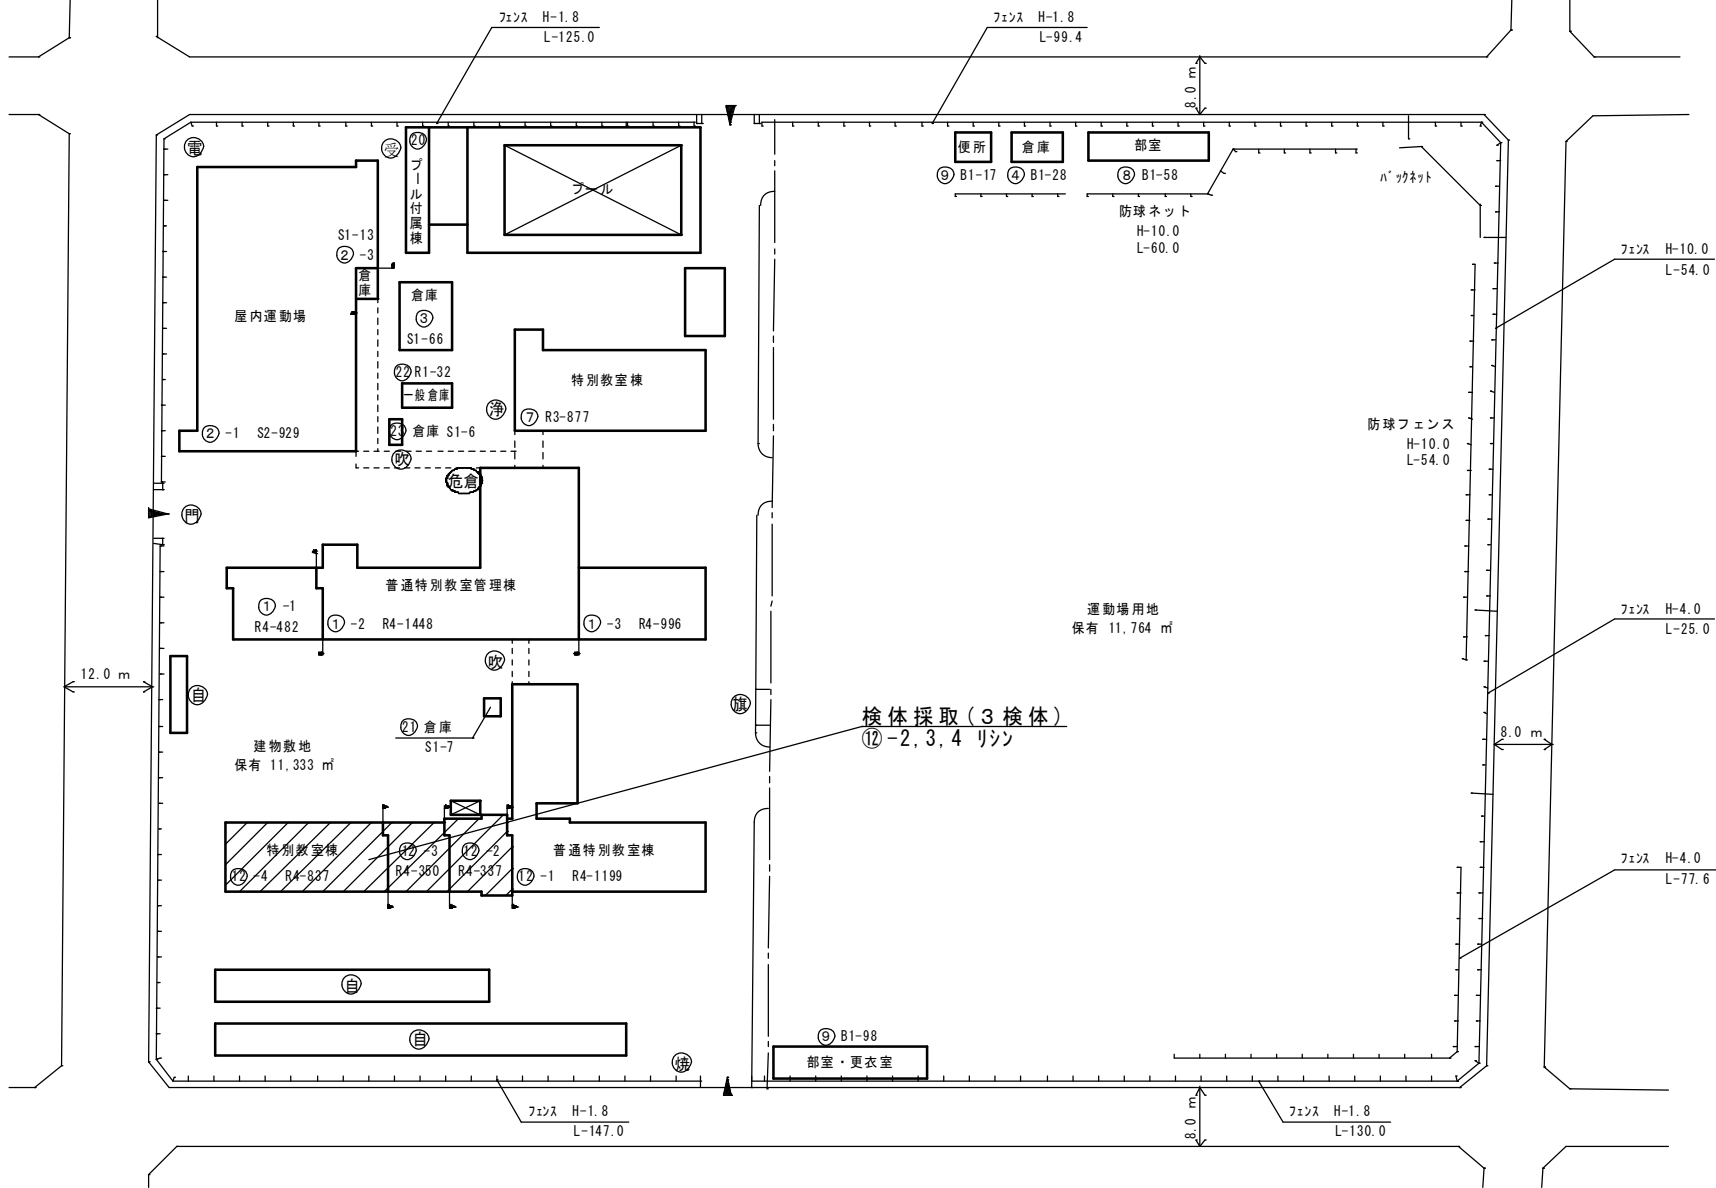

(令和4年度)


施設の配置図	縮尺	1/1500 	学校名	じょうさい 城西中学校	調査番号	(都道府県)	(市町村)	(学 校)	整理番号	539
					34	207	4642			

凡 例
建 物

- 未 未とりこわし建物
- 危 危険建物
- 借 借用建物
- 一時 一時使用建物
- 他 屋外教育環境整備事業によるもの

建物以外の工作物

- 自 自転車置場
- 倉 倉庫
- 吹 吹き抜けの渡廊下
- 受 受水槽
- 浄 浄化槽
- 危倉 危険物倉庫
- 焼 焼却炉
- 電 受電設備
- 残 残菜庫
- 飼 飼育小屋
- 園 園芸倉庫
- 他 校庭開放施設
- 簡 簡易な小規模構造物
- ガ ガスパルク

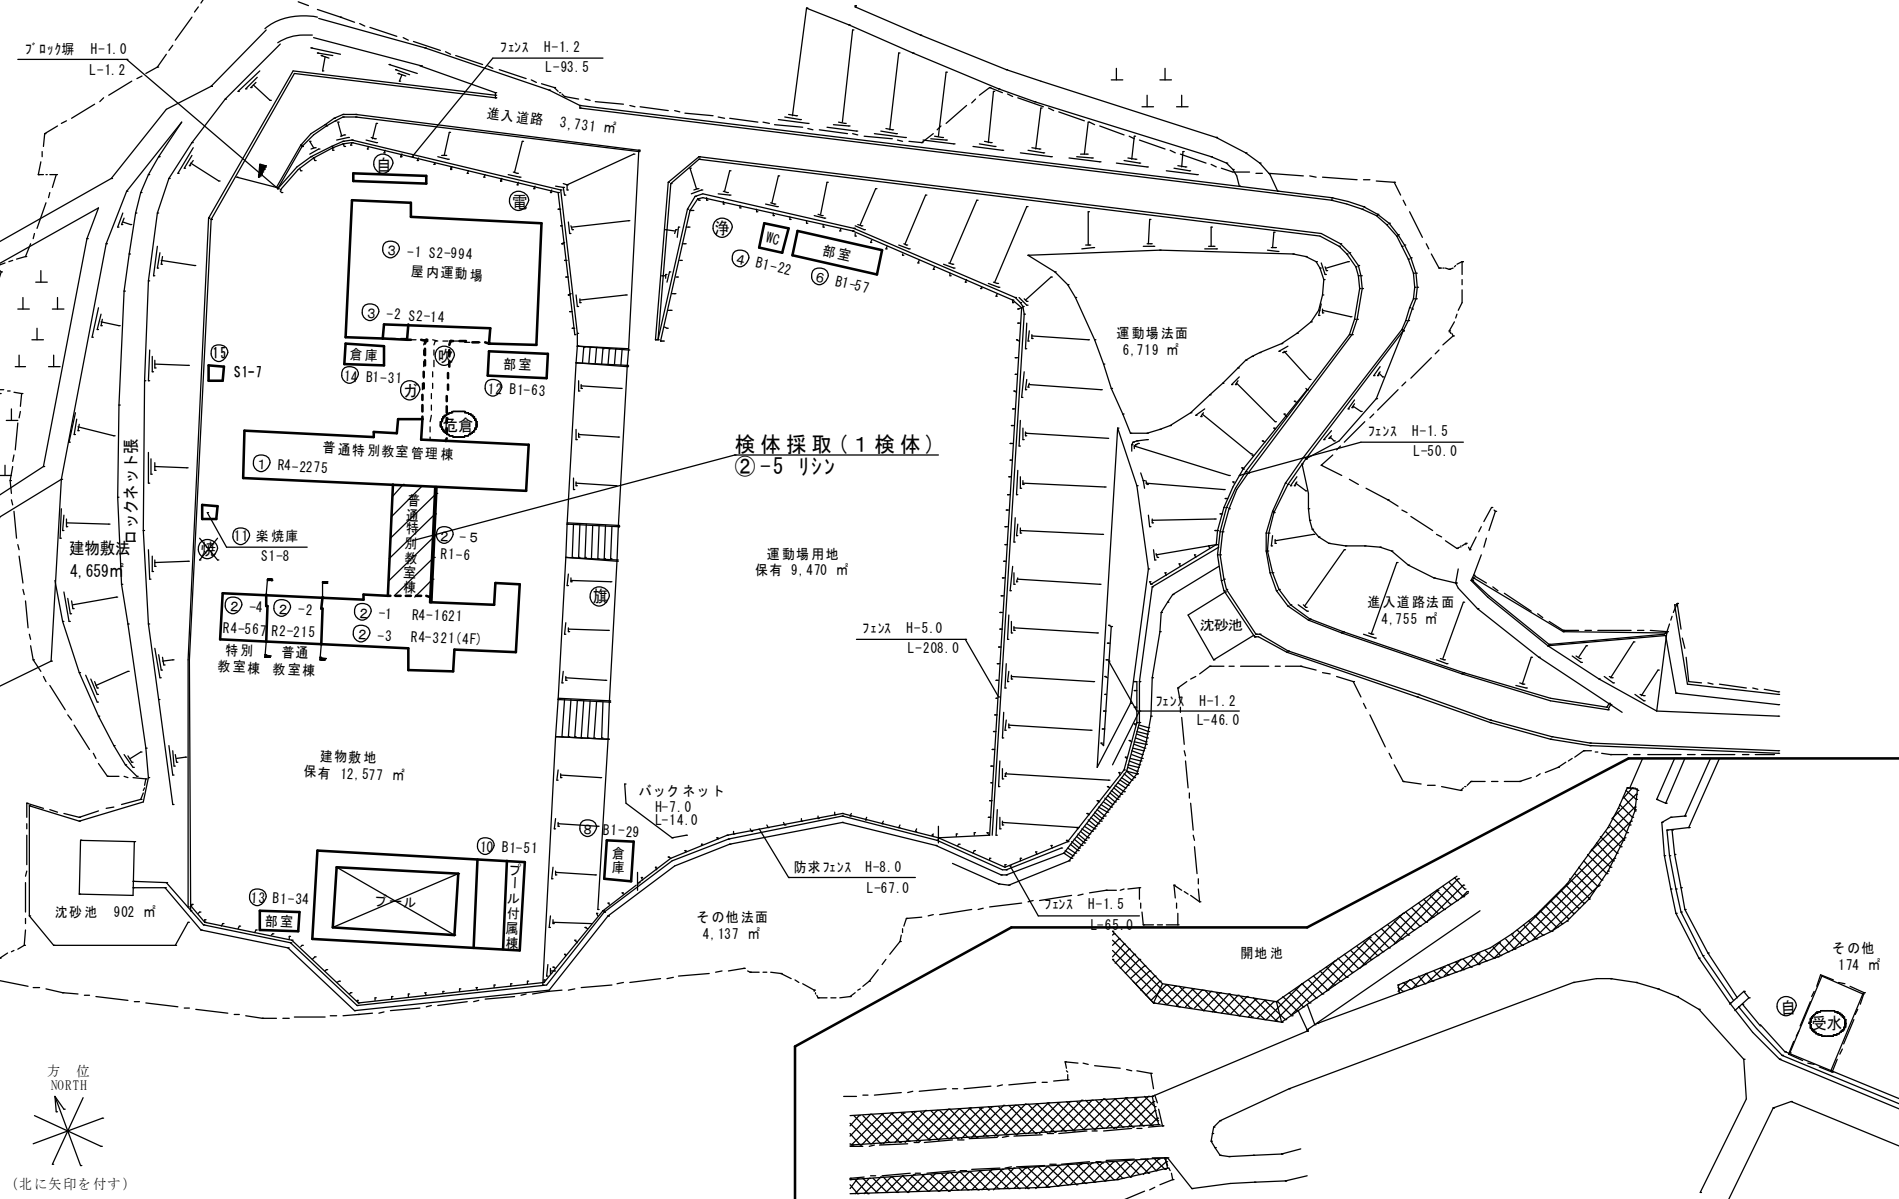

(令和4年度)

A 4 の縮尺

施設の配置図

縮尺

1 / 1200

学校名

だいもん
大門中学校

調査番号	
------	--

(都道府県)
3 4

(市町村)
2 0 7

(学 校)			
4	6	4	

3	整理番号
---	------


540

凡例
建物


- ⑤ 未とりこわし建物
- ⑥ 危険建物
- ⑦ 借用建物
- ⑧ 一時使用建物
- ⑨ 屋外教育環境整備事業によるもの

建物以外の工作物

- 自転車置場
- 倉庫
- 吹き抜けの渡廊下
- 受水槽
- 浄化槽
- **危倉** 危険物倉庫
- 焼却炉
- 受電設備
- 残菜庫
- 飼育小屋
- 園芸倉庫
- 校庭開放施設
- 簡易な小規模構造物

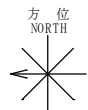

(北に矢印を付す)

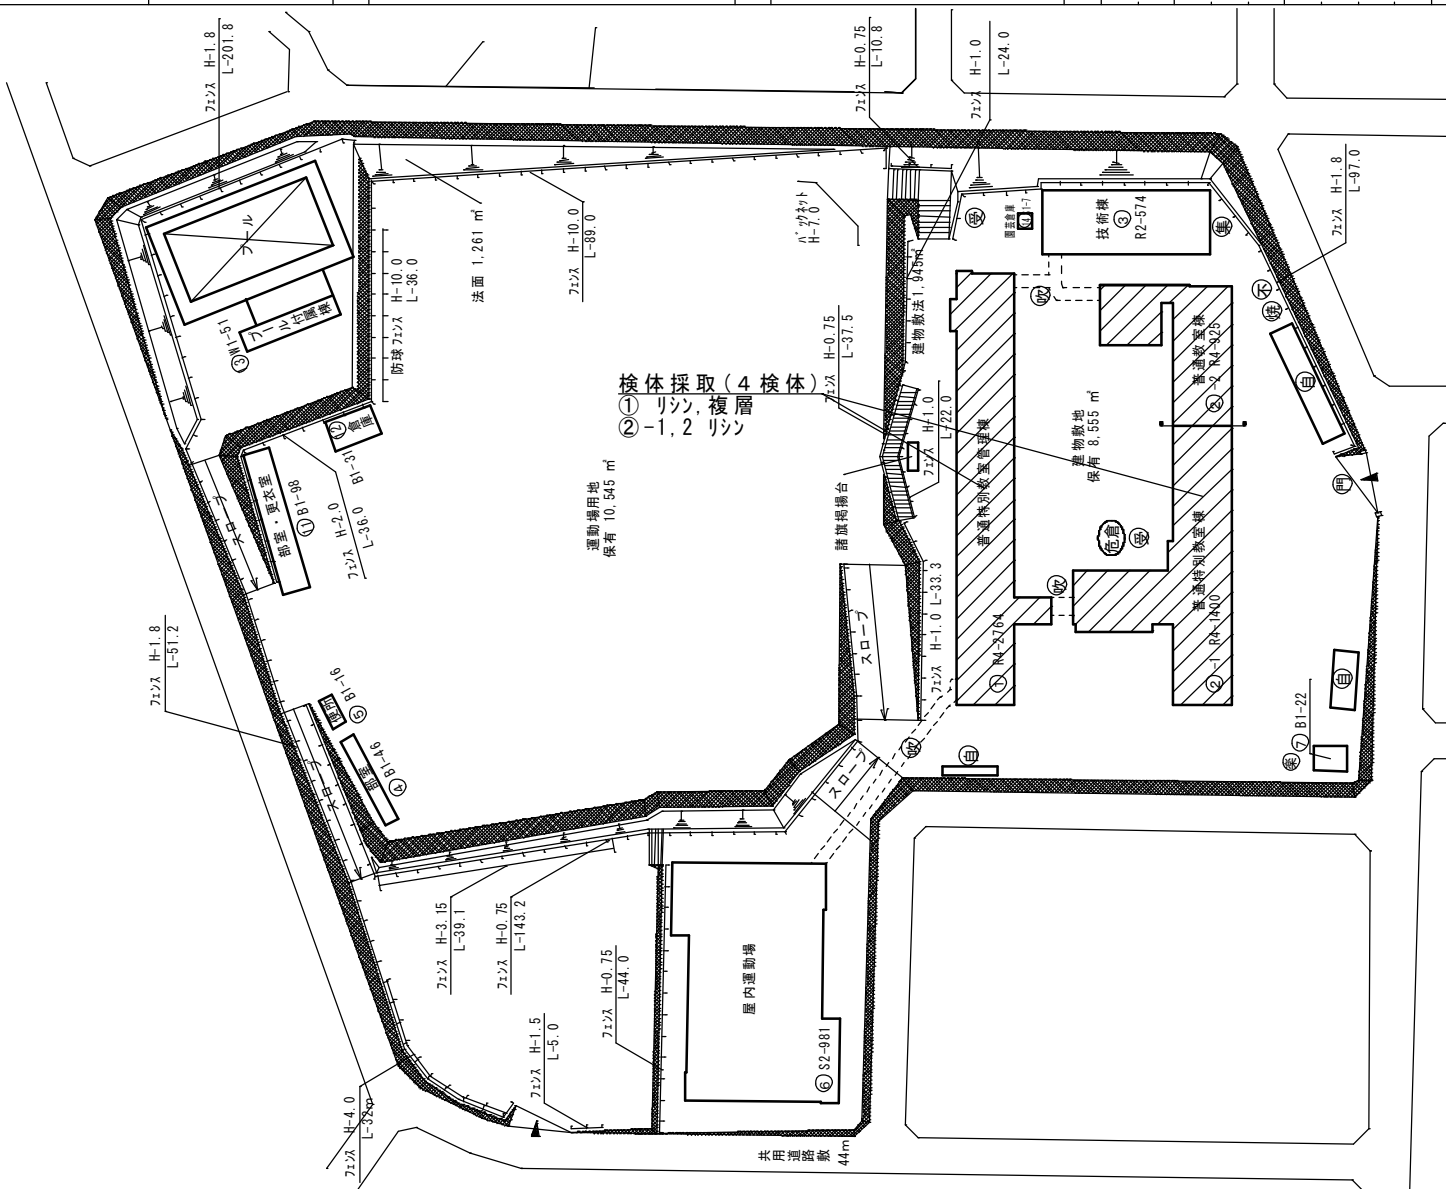

(令和4年度) A4の縮尺

施設の配置図	縮尺	1/1500 	学校名 ひとつばし 一ツ橋中学校	調査番号 (都道府県) (市町村) (学 校) 3 4 2 0 7 3 8 2 9	整理番号 532



凡 例

建 物

- ⑤ 未とりこわし建物
- ⑥ 危険建物
- ⑦ 借用建物
- ⑧ 一時使用建物
- ⑨ 屋外教育環境整備事業によるもの

建物以外の工作物

- 自 自転車置場
倉 倉庫
吹 吹き抜けの渡廊下
受 受水槽
浄 浄化槽
危倉 危険物倉庫
焼 焼却炉
電 受電設備
残 残菜庫
飼 飼育小屋
園 園芸倉庫
他 校庭開放施設
簡 簡易な小規模構造物

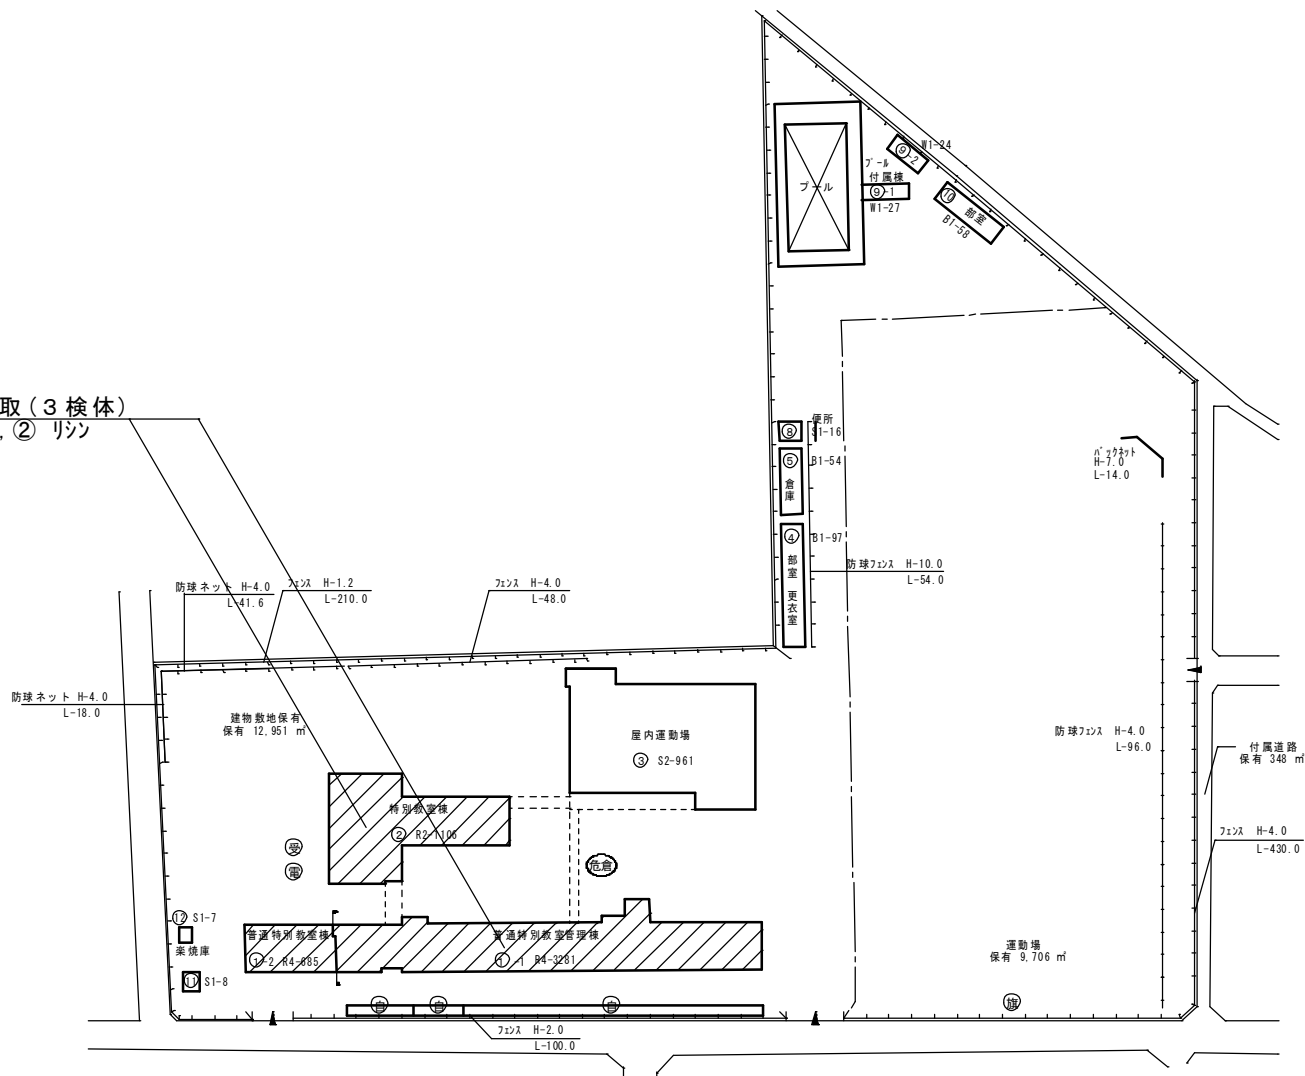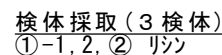

(北に矢印を付す)

(令和4年度)

A 4 の縮尺

施設の配置図

縮
尺

1 / 1000

A horizontal number line with tick marks at 10, 20, 30, and 40 m.

学校名	
-----	--

とうほう

東朋中學校

調査番号

(都道府県)	
3	4

207	(市町村)
-----	-------

	(学 校)			
	4	6	4	4

整理番号	
------	--

541

凡 例

建 物

⑦ 未とりこわし建物

⑨ 危險建物

④ 借用建物

一時 一時使用建物

屋外 屋外教育環境
整備事業によ
るもの

建物以外の工作物

① 自転車置場

① 倉庫

⑧ 吹き抜けの渡廊下

⑤ 受水槽

⑨ 淨化槽

危倉 危險物倉庫

⑧ 烧却炉

④ 受電設備

◎ 殘菜庫

飼育小屋

園 園芸倉庫

④ 校庭開放施設

簡易な小規模
建築物

⑤ ゴミステーション

方 位
NORTH

(北に矢印を付す)

文 部 科 学 省

5 mm方眼