

アスベスト含有調査業務仕様書

1 業務名

福山市立引野小学校北棟校舎他 5 校外壁仕上塗材アスベスト含有調査・分析業務委託

2 委託期間

契約締結の日から 2023 年（令和 5 年）7 月 28 日まで

3 業務の目的

本業務は、建物（工作物を含む）の「アスベスト使用の有無」について調査を行うことを目的とする。

4 業務内容

（1）アスベスト調査・分析業務委託は、石綿障害予防規則その他関係法令に基づき、以下の調査を行う。

① 調査単位

棟単位、建築年度単位で実施する。

② 履行場所及び調査対象建物

別紙 小学校アスベスト調査箇所一覧・所在地一覧
（6 小学校，15 検体）

③ 調査項目（○を適用）

- | | |
|-------------------|-------------------|
| ・ 資料調査（一次スクリーニング） | ・ 目視調査（二次スクリーニング） |
| ○ サンプル採取 | ○ 分析調査（定性） |
| ・ 分析調査（定量） | ○ 調査報告書作成 |

④ 調査日時等

試料採取作業方法等詳細については、発注者及び受注者の協議により定めるものとする。

④ 調査方法

調査は、厚生労働省「石綿則に基づく事前調査のアスベスト分析マニュアル(最新版)」により実施し、アスベストの判定は、JISA 1481-1（市販バルク材からの試料採取及び定性的判定方法）により行う。

5 報告事項

受注者は、調査終了後速やかに、調査報告書（2部）を発注者に提出し、承諾を得ること。
なお、調査報告書には、以下の内容を記載すること。ただし、サンプル採取及び分析調査のみ実施の場合は、（3）を除く。

- （1）調査箇所、調査対象建材及びアスベスト含有の有無
- （2）調査箇所が分かる図面及び写真
- （3）アスベスト含有の有無を判断した根拠
- （4）分析調査を行った場合は、分析結果、採取年月日、検査方法及び単位

6 特記事項

- （1）受注者は、本業務の実施にあたり、労働安全衛生法その他関係法令に従い、常に安全に留意して現場管理を行い、災害及び事故の防止に努めること。
- （2）受注者は、その内容に応じ、必要な知識及び技能を有する者を従事させること。なお、法令により業務を行う者の資格が定められている場合は、当該資格を有する者が業務を実施するものとする。

7 その他

この仕様書に記載のない事項、又は解釈に疑義が生じた場合は、発注者と受注者で協議のうえ決定する。

アスベスト調査箇所一覧

6小学校・15検体

校番	学校名	建物名	棟		建築年度	検体採取箇所	採取物	備考
			番号	枝番				
12	引野小	北棟	2	1	昭和45	1	リソ	
				2	昭和47	1	リソ	
19	熊野小	北棟	2	2	昭和50	1	リソ	
				3	昭和57	1	リソ	
				4	平成02	1	リソ	
35	藤江小	北棟	12		昭和56	1	リソ	
						1	複層	バルコニー:腰壁
58	山手小	給食	3		昭和55	1	リソ	
		仮設昇降所	6	2	平成02	1	リソ	
60	川口東小	北棟	1		昭和56	1	リソ	
		給食棟	3	1	昭和56	1	リソ	
63	明王台小	北棟	1		平成07	1	リソ	
		中棟	2	1	平成07	1	リソ	
		南棟	3		平成07	1	材不明	妻側
		公民館棟	4		平成07	1	リソ	
						15		

小学校

校番	学校名	所在地
12	引野小	引野町4032番地
19	熊野小	熊野町乙1132番地
35	藤江小	藤江町2894番地
58	山手小	山手町一丁目5番1号
60	川口東小	東川口町五丁目13番46号
63	明王台小	明王台一丁目2番16号

設 計 書

業務名	福山市立引野小学校北棟校舎他 5 校外壁仕上塗材アスベスト含有調査・分析業務委託					
業務場所	福山市引野町 4 0 3 2 番地 外 5 か所					
設計金額	—					
業務価格						
—						
消費税等相当額						
—						
設計概要	アスベスト調査・分析業務委託 一式 小学校6校 15検体					
	名称	数量	単位	単価	金額	摘要
1	採取業務費					
	採取	15	検体			3サンプル/1検体
	小計					
2	試験費					
	アスベスト定性分析	15	検体			報告書作成共
	JISA1481-1法					
	小計					
	合計					
	消費税等相当額					10%
	設計金額					

(令和4年度)

施設の配置図	縮尺	1/1200 10 20 30 40 50 m	学校名	ひきの 引野小学校	調査番号	(都道府県)	(市町村)	(学 校)	整理番号	466
						3	4	207	661	

凡 例

建 物


- 未 未とりこわし建物
- 危 危険建物
- 借 借用建物
- 一時 一時使用建物
- 屋外 屋外教育環境整備事業によるもの

建物以外の工作物

- 自 自転車置場
- 倉 倉庫
- 吹 吹き抜けの渡廊下
- 受 受水槽
- 浄 浄化槽
- 危倉 危険物倉庫
- 焼 焼却炉
- 電 受電設備
- 残 残菜庫
- 飼 飼育小屋
- 園 園芸倉庫
- 他 校庭開放施設
- 簡 簡易な小規模構造物
- ガ ガスパルク



(北に矢印を付す)

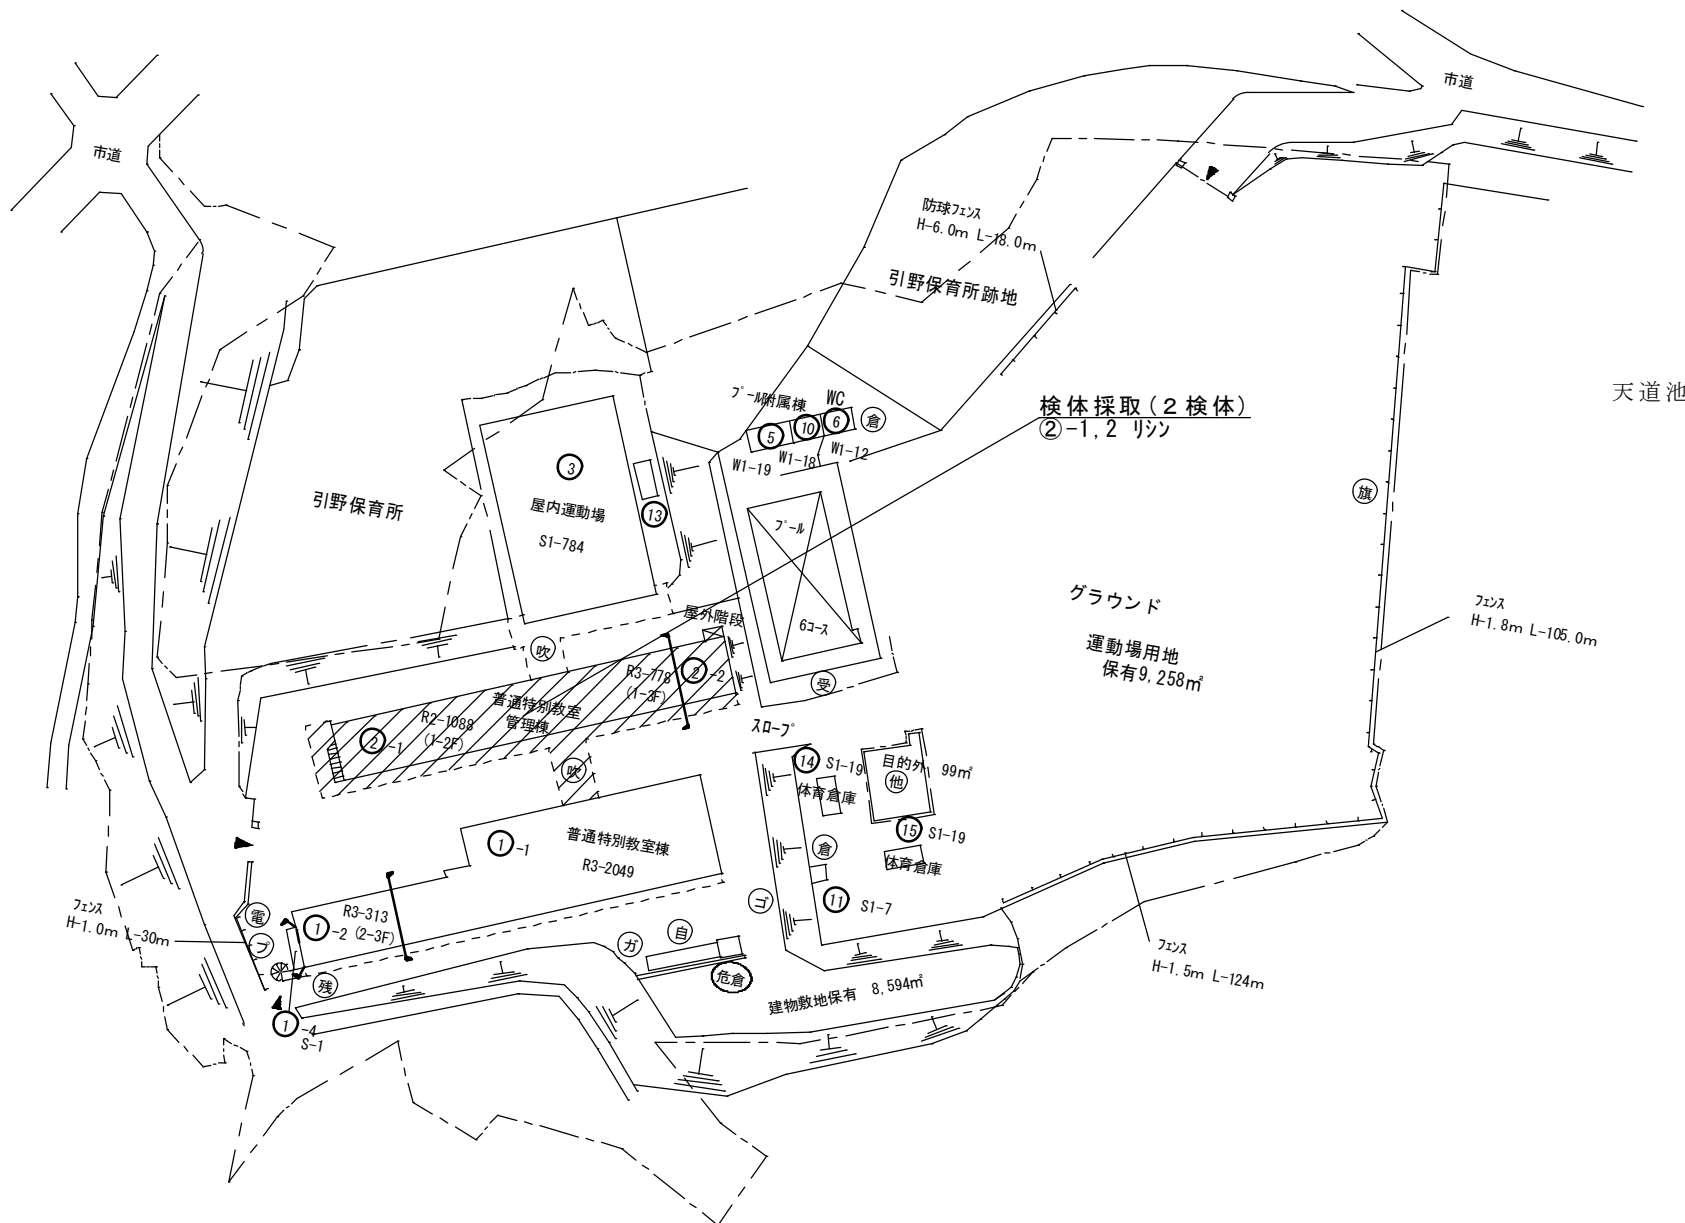

(令和4年度)


施設の配置図	縮尺	1/1200 10 20 30 40 50m	学校名	くまの 熊野小学校	調査番号	(都道府県)	(市町村)	(学 校)	整理番号	473
						34	207	668		

凡 例
建 物

- 未 未とりこわし建物
- 危 危険建物
- 借 借用建物
- 一時 一時使用建物
- 屋外 屋外教育環境整備事業によるもの

建物以外の工作物

- 自 自転車置場
- 倉 倉庫
- 吹 吹き抜けの渡廊下
- 受 受水槽
- 浄 浄化槽
- 危倉 危険物倉庫
- 焼 焼却炉
- 電 受電設備
- 残 残菜庫
- 飼 飼育小屋
- 園 園芸倉庫
- 他 校庭開放施設
- 簡 簡易な小規模構造物

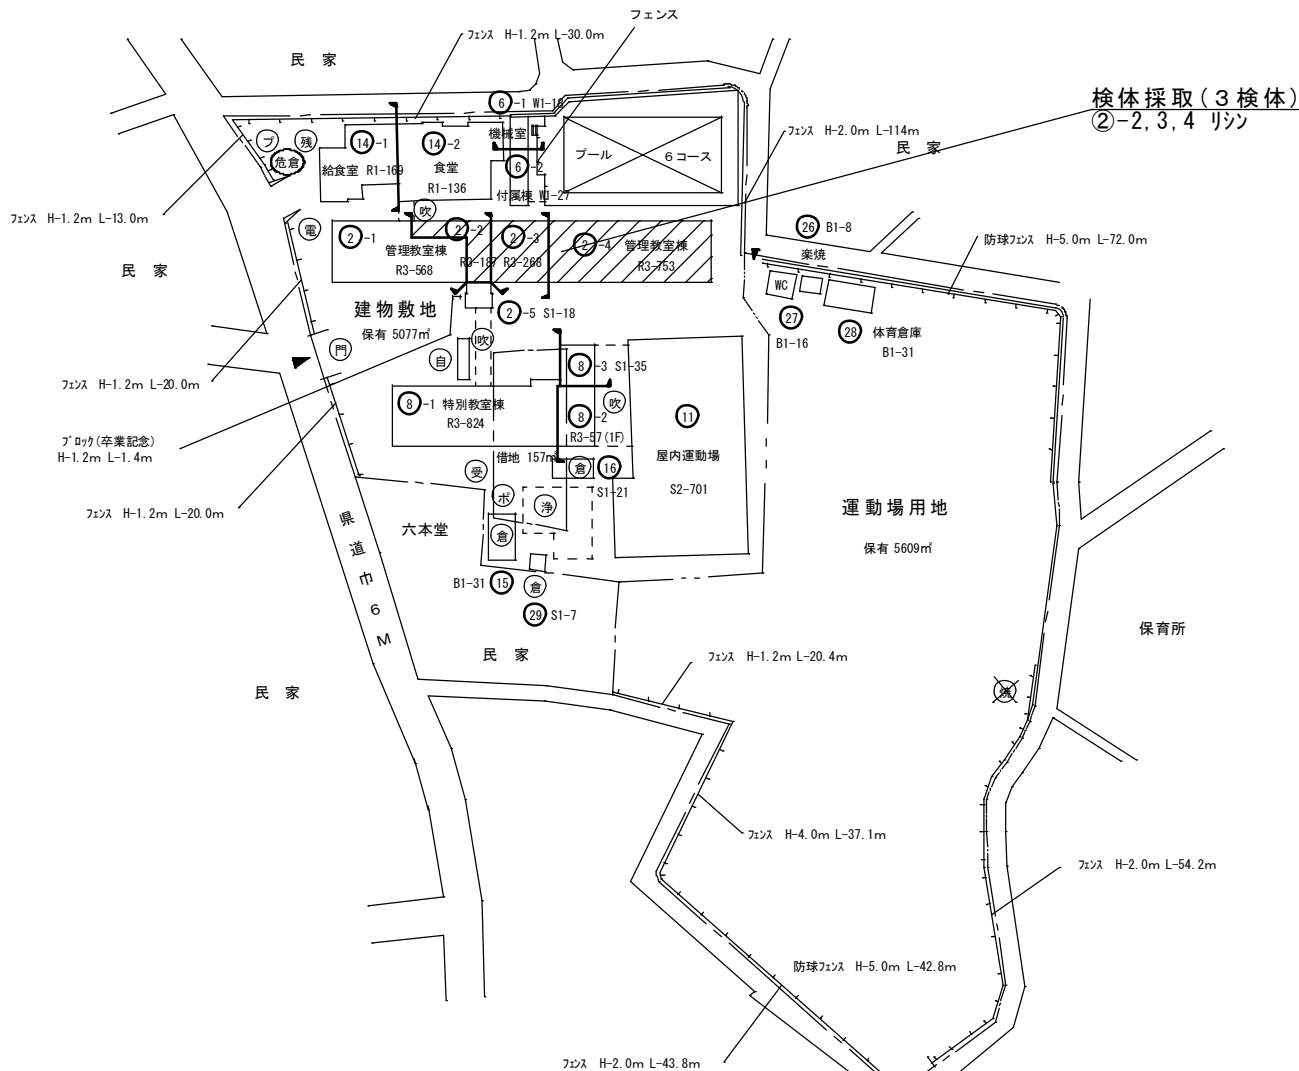

(令和4年度)

施設の配置図	縮尺	1/1200 10 20 30 40 50 m	学校名	ふじえ 藤江小学校	調査番号	(都道府県)	(市町村)	(学 校)	整理番号	489
						34	207	685		

凡 例
建 物


- 未 未とりこわし建物
- 危 危険建物
- 借 借用建物
- 一時 一時使用建物
- 屋外 屋外教育環境整備事業によるもの

建物以外の工作物

- 自 自転車置場
- 倉 倉庫
- 吹 吹き抜けの渡廊下
- 受 受水槽
- 浄 浄化槽
- 危倉 危険物倉庫
- 焼 焼却炉
- 電 受電設備
- 残 残菜庫
- 飼 飼育小屋
- 園 園芸倉庫
- 他 校庭開放施設
- 簡 簡易な小規模構造物



(北に矢印を付す)

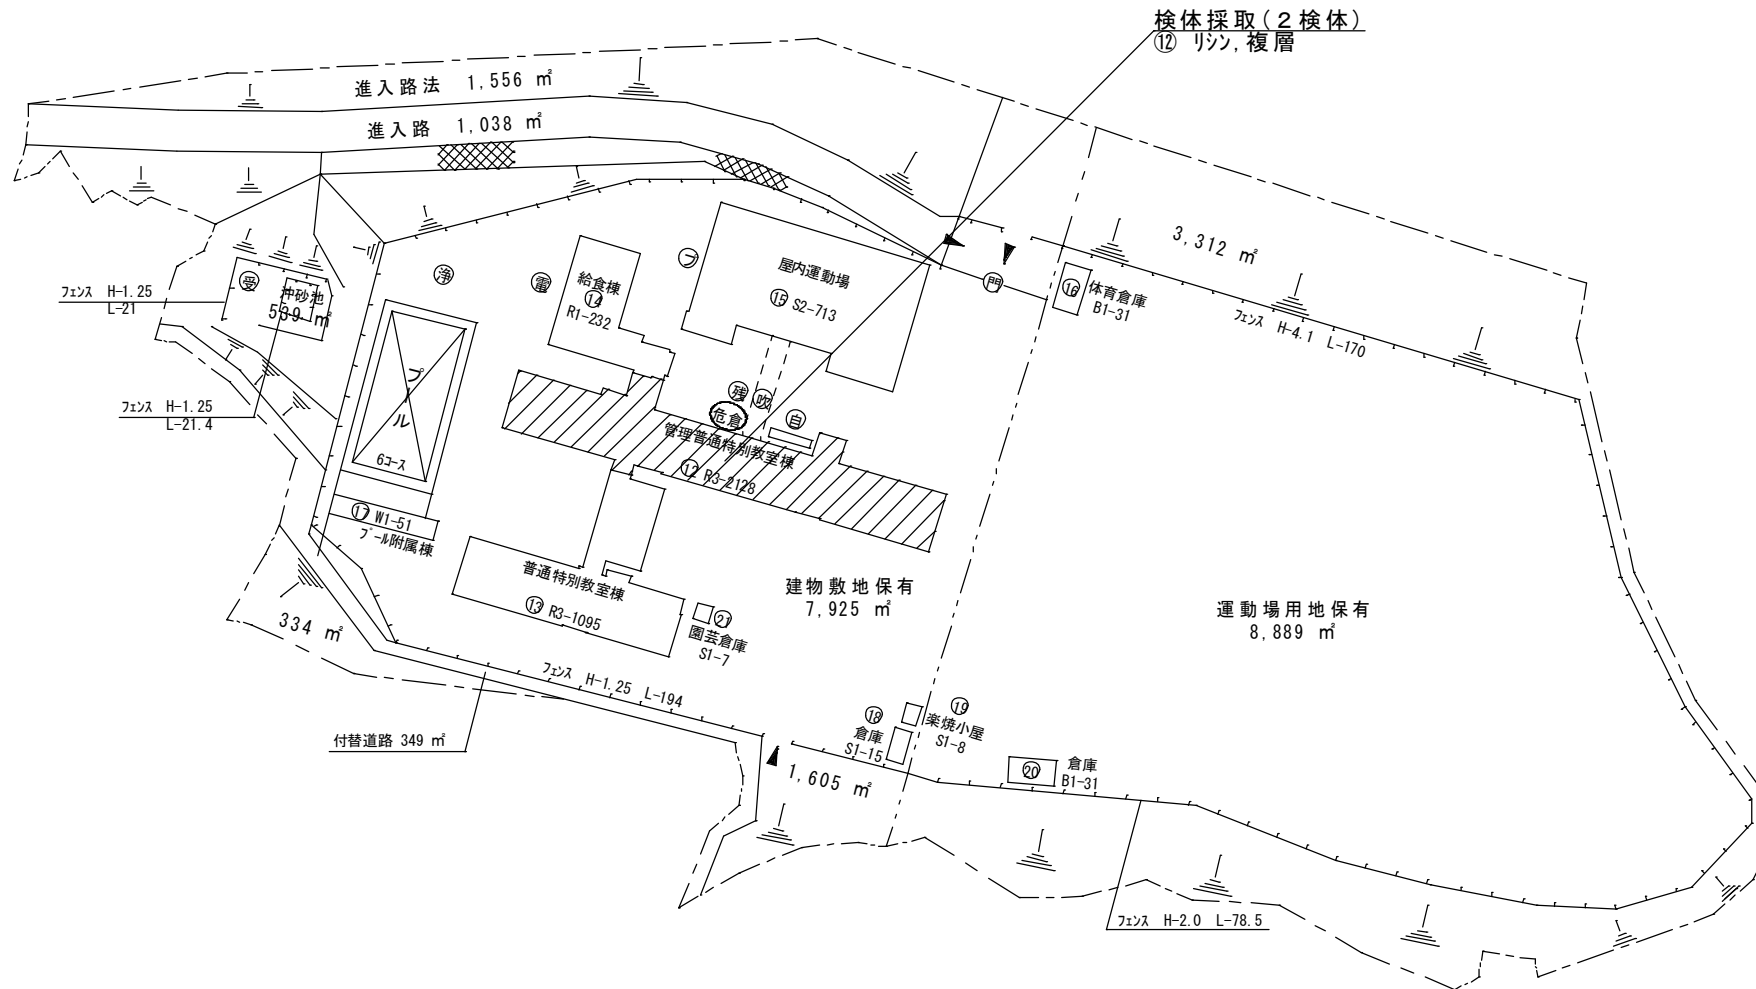

(令和4年度)

凡 例
建 物


- 未 未とりこわし建物
- 危 危険建物
- 借 借用建物
- 一時 一時使用建物
- 屋外 屋外教育環境整備事業によるもの

建物以外の工作物

- 自 自転車置場
- 倉 倉庫
- 吹 吹き抜けの渡廊下
- 受 受水槽
- 浄 浄化槽
- 危倉 危険物倉庫
- 焼 焼却炉
- 電 受電設備
- 残 残菜庫
- 飼 飼育小屋
- 園 園芸倉庫
- 他 校庭開放施設
- 簡 簡易な小規模構造物



(北に矢印を付す)

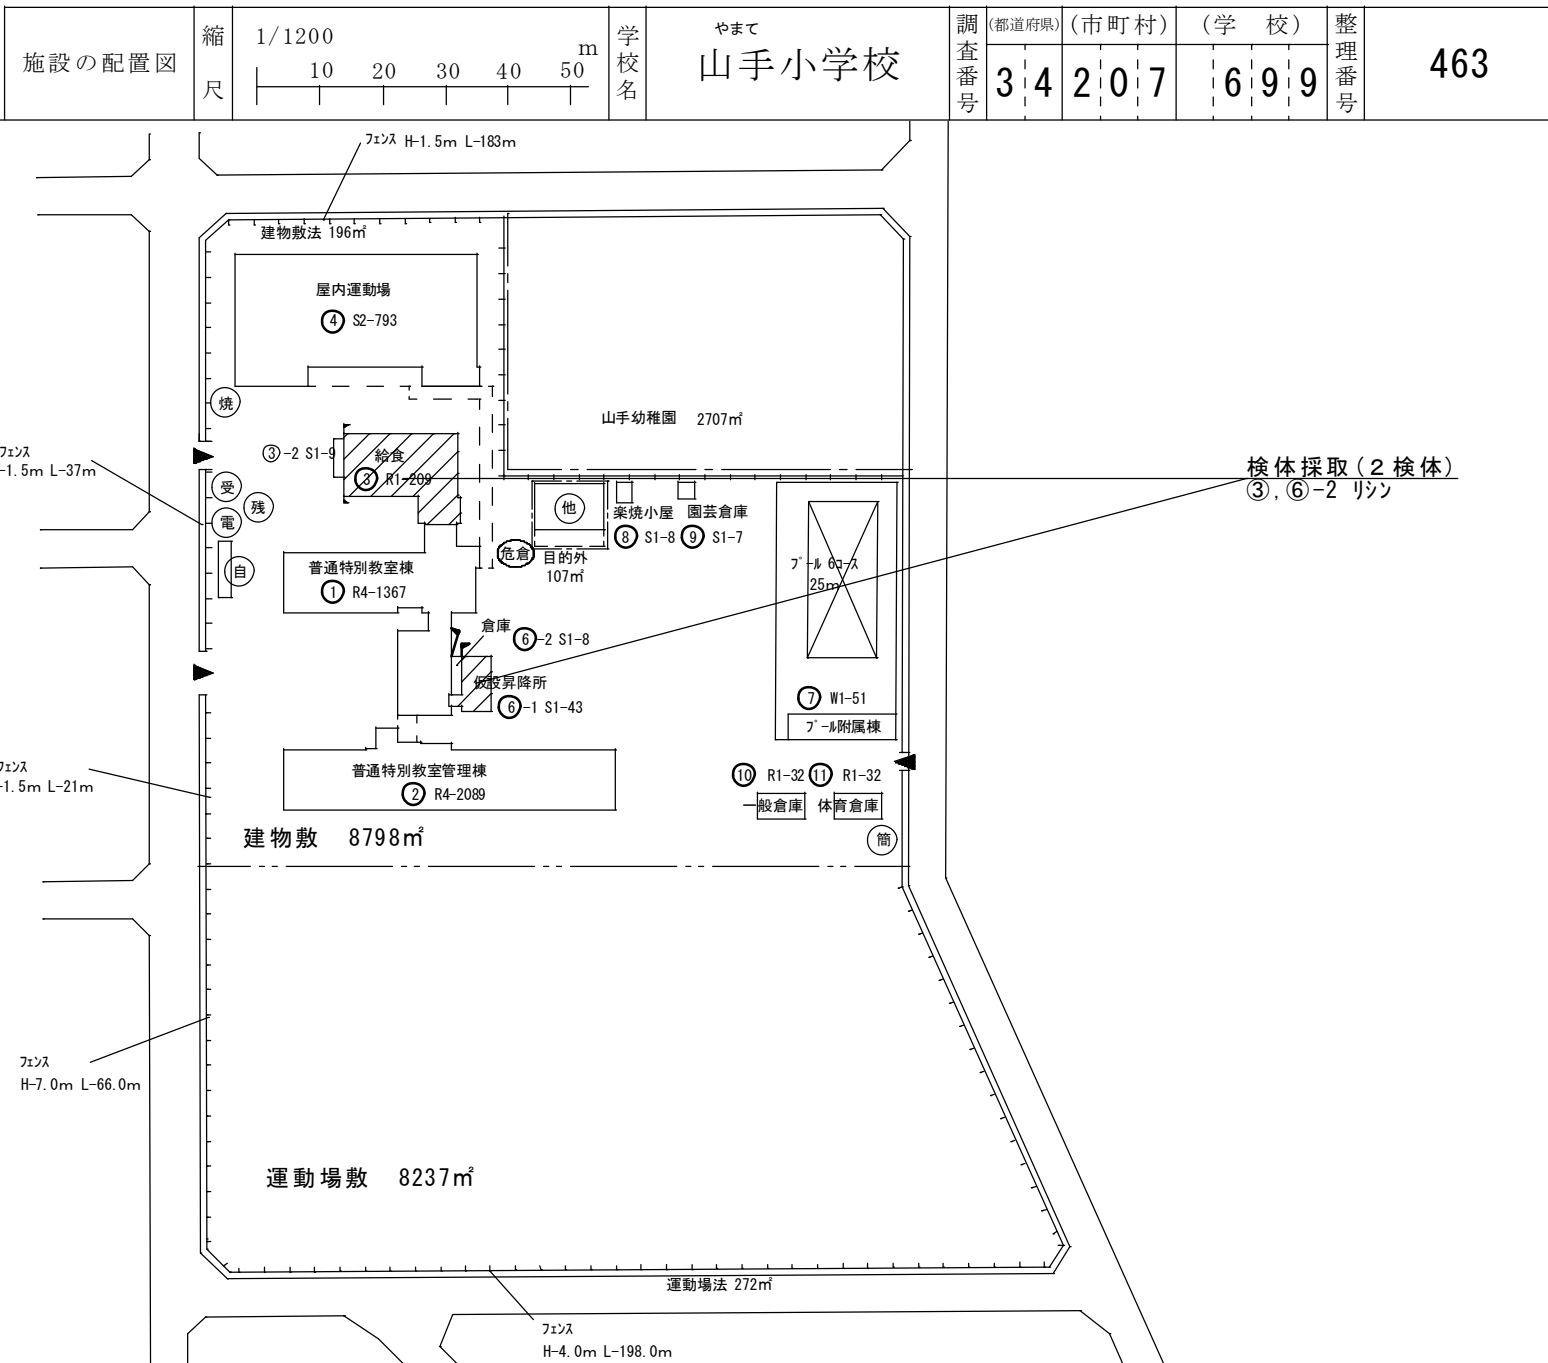

凡 例

建 物

建物以外の工作物

方位
NORTH



(北に矢印を付す)

施設の配置図

縮尺

1/1200

A horizontal number line with tick marks at 10, 20, 30, 40, and 50.

学校名	
-----	--

かわぐちひがし

川口東小学校

調査番号

(都道府県)

3 4

(市町村)


207

(学 校)

7	0	0
---	---	---

整理番号	
------	--

458

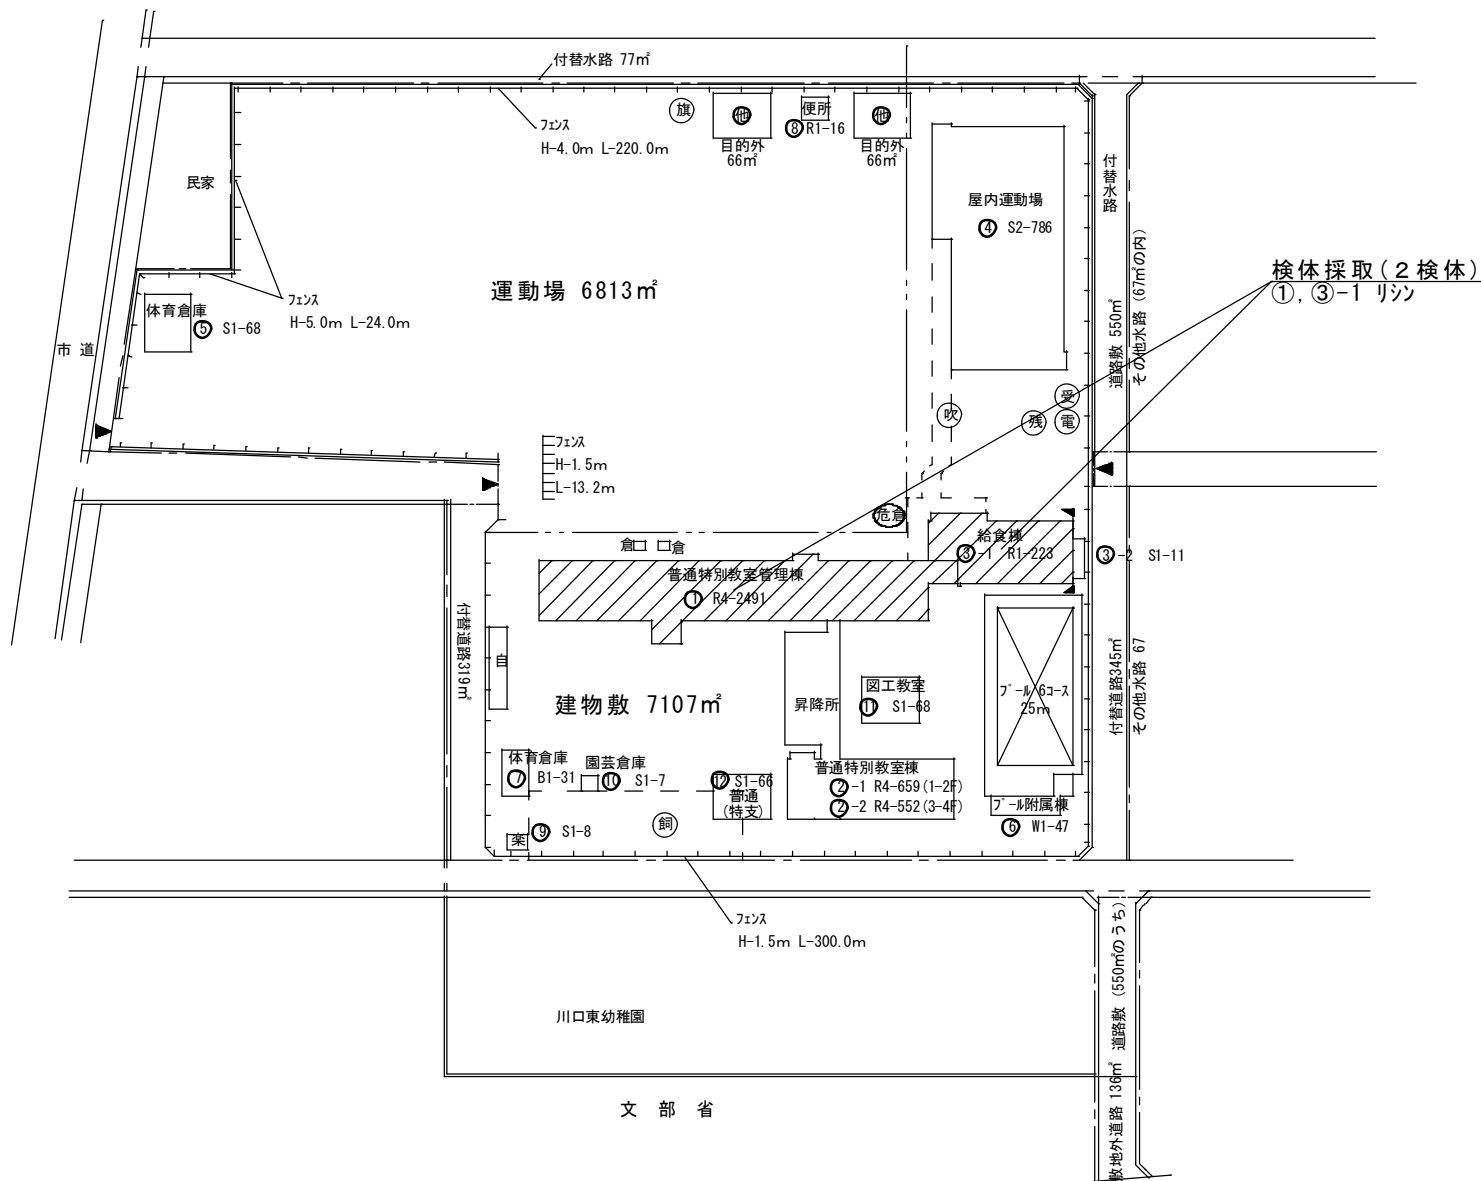

文 部 科 学 省

5 mm方眼

(令和4年度)

施設の配置図	縮尺	1/1200 10 20 30 40 50 m	学校名	みょうおうだい 明王台小学校	調査番号	(都道府県)	(市町村)	(学 校)	整理番号	515
						34	207	2800		

凡 例
建 物

- 未 未とりこわし建物
- 危 危険建物
- 借 借用建物
- 一時 一時使用建物
- 屋外 屋外教育環境整備事業によるもの

建物以外の工作物

- 自 自転車置場
- 倉 倉庫
- 吹 吹き抜けの渡廊下
- 受 受水槽
- 浄 浄化槽
- 危倉 危険物倉庫
- 焼 焼却炉
- 電 受電設備
- 残 残菜庫
- 飼 飼育小屋
- 園 園芸倉庫
- 他 校庭開放施設
- 簡 簡易な小規模構造物



(北に矢印を付す)

