



2023年度

西町若松線

福山市丸之内一丁目及び城見町一丁目地内

建物等調査業務委託実施設計書

業  
務  
概  
要

事前調査

非木造建物（用途区分）イ

3棟

工作物の調査（事前調査）

3箇所

# 特記仕様書

## 第1章 総則

### 第1節 適用

- ・本特記仕様書は、道路整備課 建物等調査業務委託（西町若松線）に適用する。
- ・本特記仕様書に記載のない事項については、次によるものとする。
- ・令和4年8月 広島県 用地調査等業務共通仕様書、測量業務共通仕様書、設計業務等共通仕様書、地質・土質調査業務共通仕様書（以下共通仕様書という）、「福山市土木設計業務等委託契約約款（契約書を含む）」（以下契約約款という）、「設計図書（別冊図面、仕様書）」、「福山市測量・建設コンサルタント等業務検査基準」
- ・その他関連規格類
- ・共通仕様書に記載されている調査職員については、監督員と読み替えるものとする。
- ・「平成27年度改訂版 工事工種体系ツリー」、「平成27年度 土木工事数量算出要領（案）」

### 第2節 地元への周知・地権者への承諾

- ・受注者は、地先住民、町内会長、土木常設員に業務着手及び業務完了の報告を行うこと。また、業務着手に先立ち地先住民及び貸借人には具体的な業務内容、方法、時期等の説明を行い、承諾を得ること。
- ・受注者は、業務着手の際に、あらかじめ沿線地権者に業務内容等についての説明を行い、承諾を得ること。
- ・業務に伴う伐採等は、業務執行上必要最小限に止めると共に、伐採した有価木は附近に整理し、みだりに第三者に被害を与え、トラブルを生じることのないよう留意するものとする。

### 第3節 担当技術者

- ・受注者は本業務において、担当技術者の配置については、監督員との協議により省略できるものとする。

### 第4節 管理技術者の配置及び資格要件

- ・受注者は本業務において、適格な管理技術者を配置するものとする。

### 第5節 照査技術者

- ・受注者は本業務において、適格な照査技術者を配置するものとする。

## 第2章 業務条件

### 第1節 基本条件

- ・業務内容及び測量予定箇所については事前に監督員と打合せ、承認を得るものとする。
- ・本業務の測量の基準となる与点は、街区基準点によるものとする。

### 第2節 業務内容

- ・本業務における業務内容、作業内容は次のとおりとする。

業務内容	種別	細別	規格	数量	単位	適用
事前調査	非木造建物 (用途区分) イ	200m2未満	外部のみ	1	棟	建物A
	非木造建物 (用途区分) イ	400m2以上600m2未満	内部・外部	1	棟	建物B
	非木造建物 (用途区分) イ	1000m2以上1500m2未満	外部のみ	1	棟	建物C
	工作物の調査 (事前調査)	敷地面積 100m2以上 300m2未満	-	1	箇所	建物A
	工作物の調査 (事前調査)	敷地面積 100m2未満	-	2	箇所	建物B 建物C

## 第3章 打合せ

### 第1節 打合せ

- ・業務着手時及び成果品納入時には、管理技術者又は照査技術者が同席するものとする。

### 第2節 打合せ回数

- ・打ち合わせの回数は、3回とし次の段階で行うものとする。
  - 第1回 業務着手前の段階
  - 第2回 中間打ち合わせ
  - 第3回 成果品納入時

#### 第4章 成果品

##### 第1節 成果品の提出

提出すべき成果品及び提出部数は次表のとおりとする。

成果品	規 格	数量	備 考
報告書	A4 (A3)	3	正 1 副 2
電子データ	報告書・PDF・ オリジナルデータ	3	正 1 副 2
	図面 SFC		

##### 第2節 成果品の装丁等

- ・成果品の装丁等は次のとおりとする。
- ・製本は極力分冊を避け、また分冊を行う場合は、内容の配分を考慮して行うものとする。
- ・報告書は、長期の使用に耐える通常の装丁を行う。

#### 第5章 その他

##### 第1節 その他の項目

- ・本特記仕様書及び設計図書に明示していない事項または、その内容に疑義が生じた場合は、監督員の指示を受けること。

##### 第2節 貸与資料

- ・設計業務委託（西町若松線・2-1）2020年度  
設計業務（道路設計編・電線共同溝編）

# 総括情報表

変更回数 適用単価地区 単価適用日  諸経費体系	0 70 福山市 00-05.04.01(0)  2 委託	凡例 Co … コンクリート      As … アスファルト DT … ダンプトラック      BH … バックホウ CC … クローラクレーン      TC … トラッククレーン RTC… ラフテレーンクレーン
発注区分	当世代 41 建設コンサル	前世代
建設技能労働者や交通誘導員等の現場労働者にかかる経費として、労務費のほか各種経費（法定福利費の事業者負担額，労務管理費，安全訓練等に要する費用等）が必要であり，本積算ではこれらを現場管理費等の一部として率計上している。		

# 用地調査業務費 内訳表

費目・工種・施工名称など	数量	単位	単価	金額	備考
用地調査業務費					XD000
共通					Y2E01 レベル1
	1	式			
共通					Y2E0101 レベル2
	1	式			
共通					Y2E010101 レベル3
	1	式			
打合せ協議					Y2E01010101 レベル4
		業務			
打合せ協議					SF000177 00
	1	業務			単第0 -0001 表
地盤変動影響調査等					Y2E12 レベル1
	1	式			
事前調査,事後調査及び算定					Y2E1201 レベル2
	1	式			
事前調査,事後調査及び算定					Y2E120101 レベル3
	1	式			

# 用地調査業務費 内訳表

費目・工種・施工名称など	数量	単位	単価	金額	備考
現地踏査					Y2E12010101レベル4
		業務			
現地踏査(地盤変動影響調査等)					SF000135 00
	1	業務			単第0 -0002 表
事前調査					Y2E12010102レベル4
		式			
非木造建物(用途区分)イ 200m2未満 外部のみ					V0001 00
	1	棟			建物A 単第0 -0003 表
非木造建物(用途区分)イ 400m2以上600m2未満 内部・外部					V0002 00
	1	棟			建物B 単第0 -0004 表
非木造建物(用途区分)イ 1000m2以上1500m2未満 外部のみ					V0003 00
	1	棟			建物C 単第0 -0005 表
工作物の調査(事前調査) 敷地面積100m2以上300m2未満					SF000145 00
	1	箇所			建物A 単第0 -0006 表
工作物の調査(事前調査) 敷地面積100m2未満					SF000145 00
	1	箇所			建物B 単第0 -0009 表
工作物の調査(事前調査) 敷地面積100m2未満					SF000145 00
	1	箇所			建物C 単第0 -0009 表

# 用地調査業務費 内訳表

費目・工種・施工名称など	数量	単位	単価	金額	備考
** 直接人件費 **					
直接経費					Z0001
材料費等					YZZ0101 レベル2
	1	式			
材料費等					YZZ010101 レベル3
	1	式			
材料費等					YZZ01010101 レベル4
		式			
材料費(用地)					S2Z0101XD 00
	1	式			単第0 -0012 表
旅費交通費等					YZZ0102 レベル2
	1	式			
旅費交通費等					YZZ010201 レベル3
	1	式			
旅費交通費等					YZZ01020101 レベル4
		式			

# 用地調査業務費 内訳表

費目・工種・施工名称など	数量	単位	単価	金額	備考
旅費交通費(用地)	1	式			S2Z0102XD 00  単第0 -0013 表
* * 直接原価 * *					
その他原価 計算情報..... 対象額..... 率.....					
* * 間接原価 * *					
* * 業務原価 * *					
一般管理費等 計算情報..... 対象額..... 率.....					
業務価格計					
消費税相当額計 計算情報..... 対象額..... 率.....					
業務費計					

































図面番号	1 / 2	縮 尺	S=1:10,000
工 種	建物等調査業務委託		
種 別	位置図	番号	
路 線 名	西町若松線		
委託箇所	福山市丸之内一丁目及び城見町一丁目地内		
<b>福 山 市</b>			

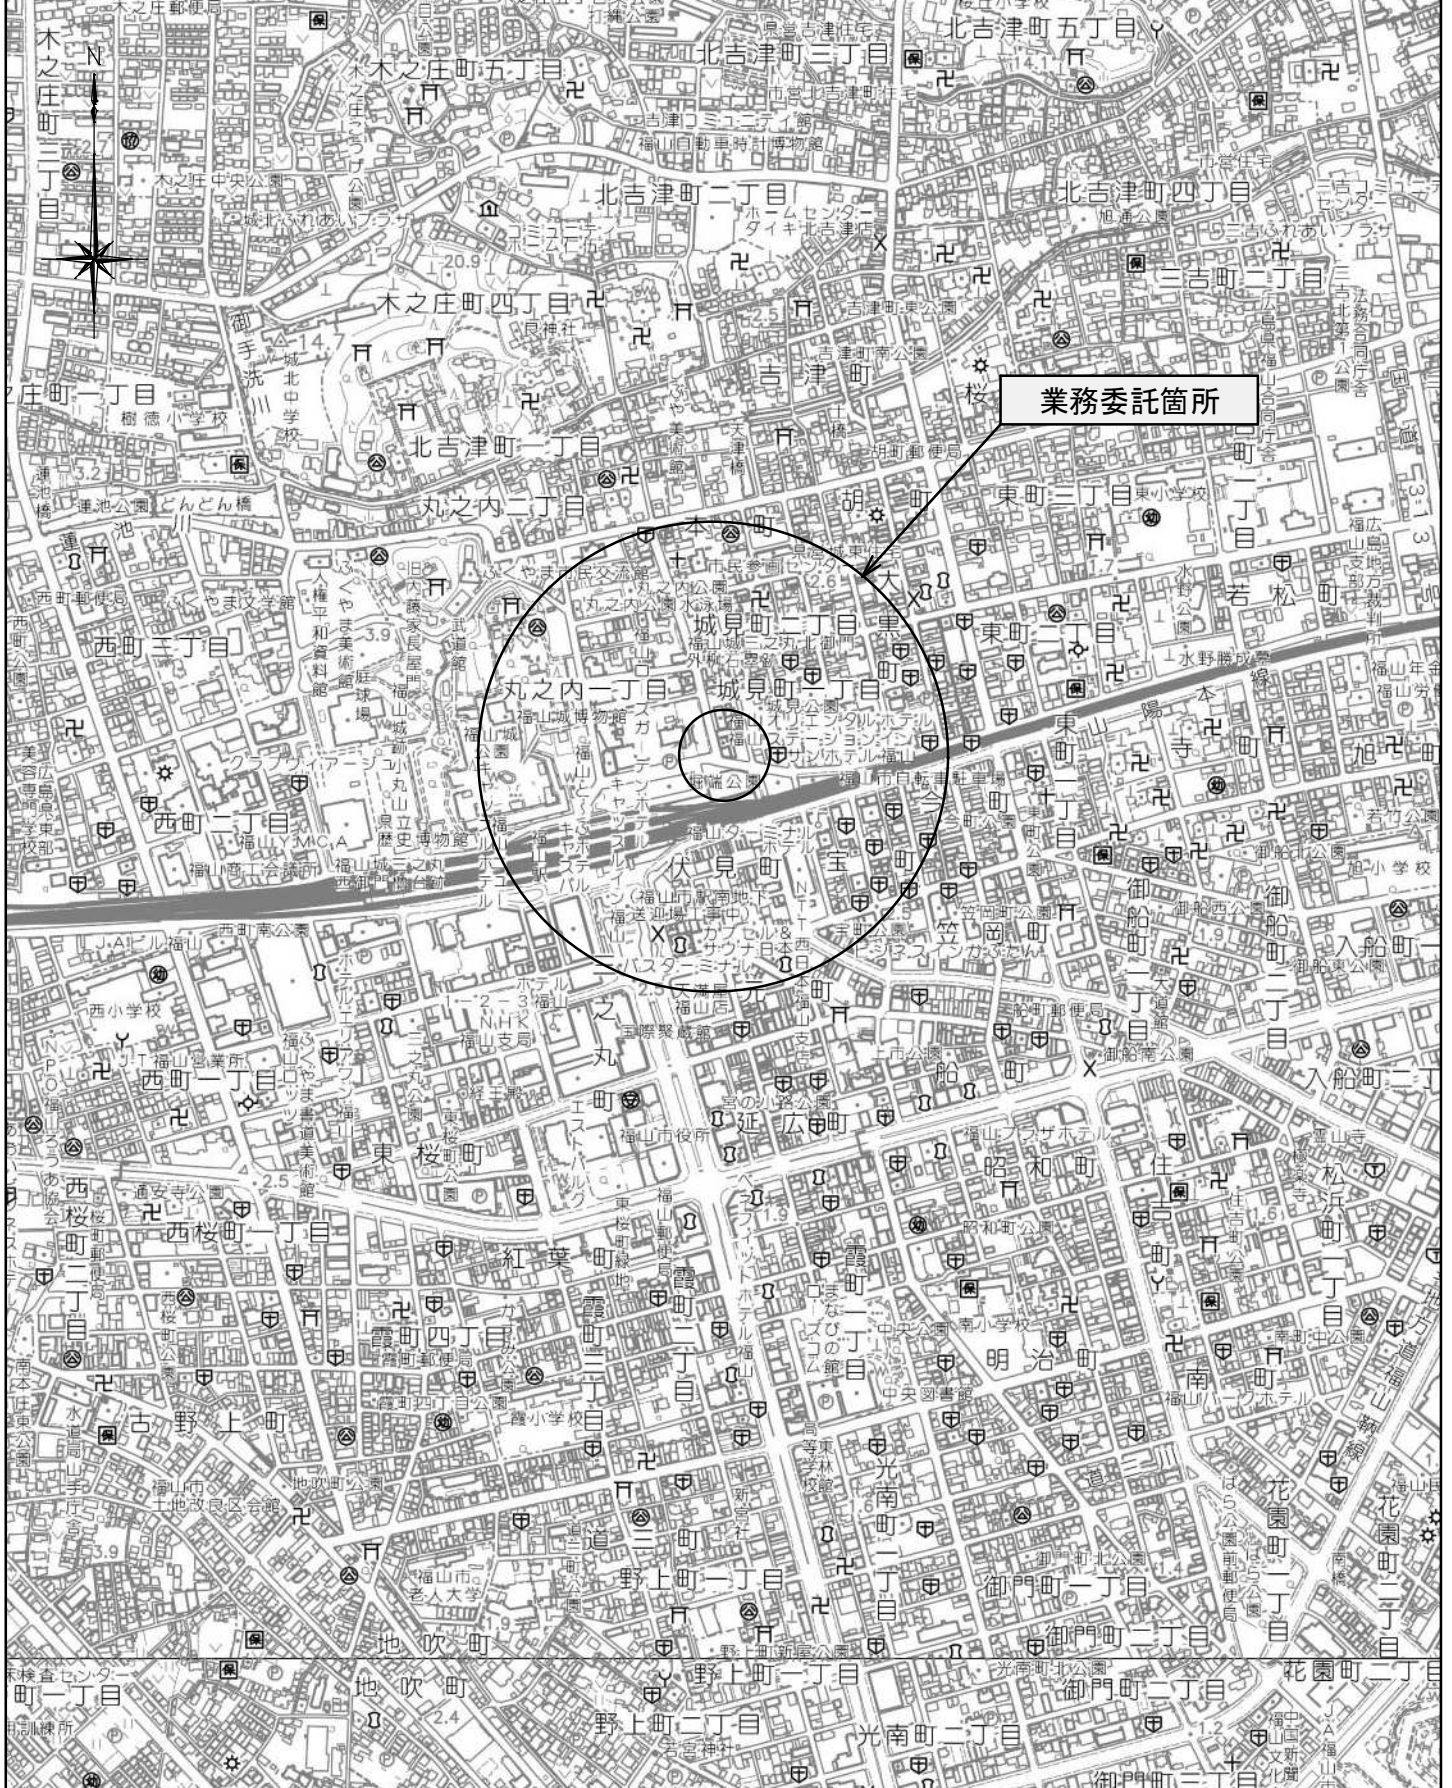

図面番号	2 / 2	縮尺	図示
工種	建物等調査業務委託		
種別	平面図		
路線名	西町若松線		
工事箇所	福山市丸之内一丁目及び城見町一丁目地内		
福山市			

平面図 s = 1 : 1000

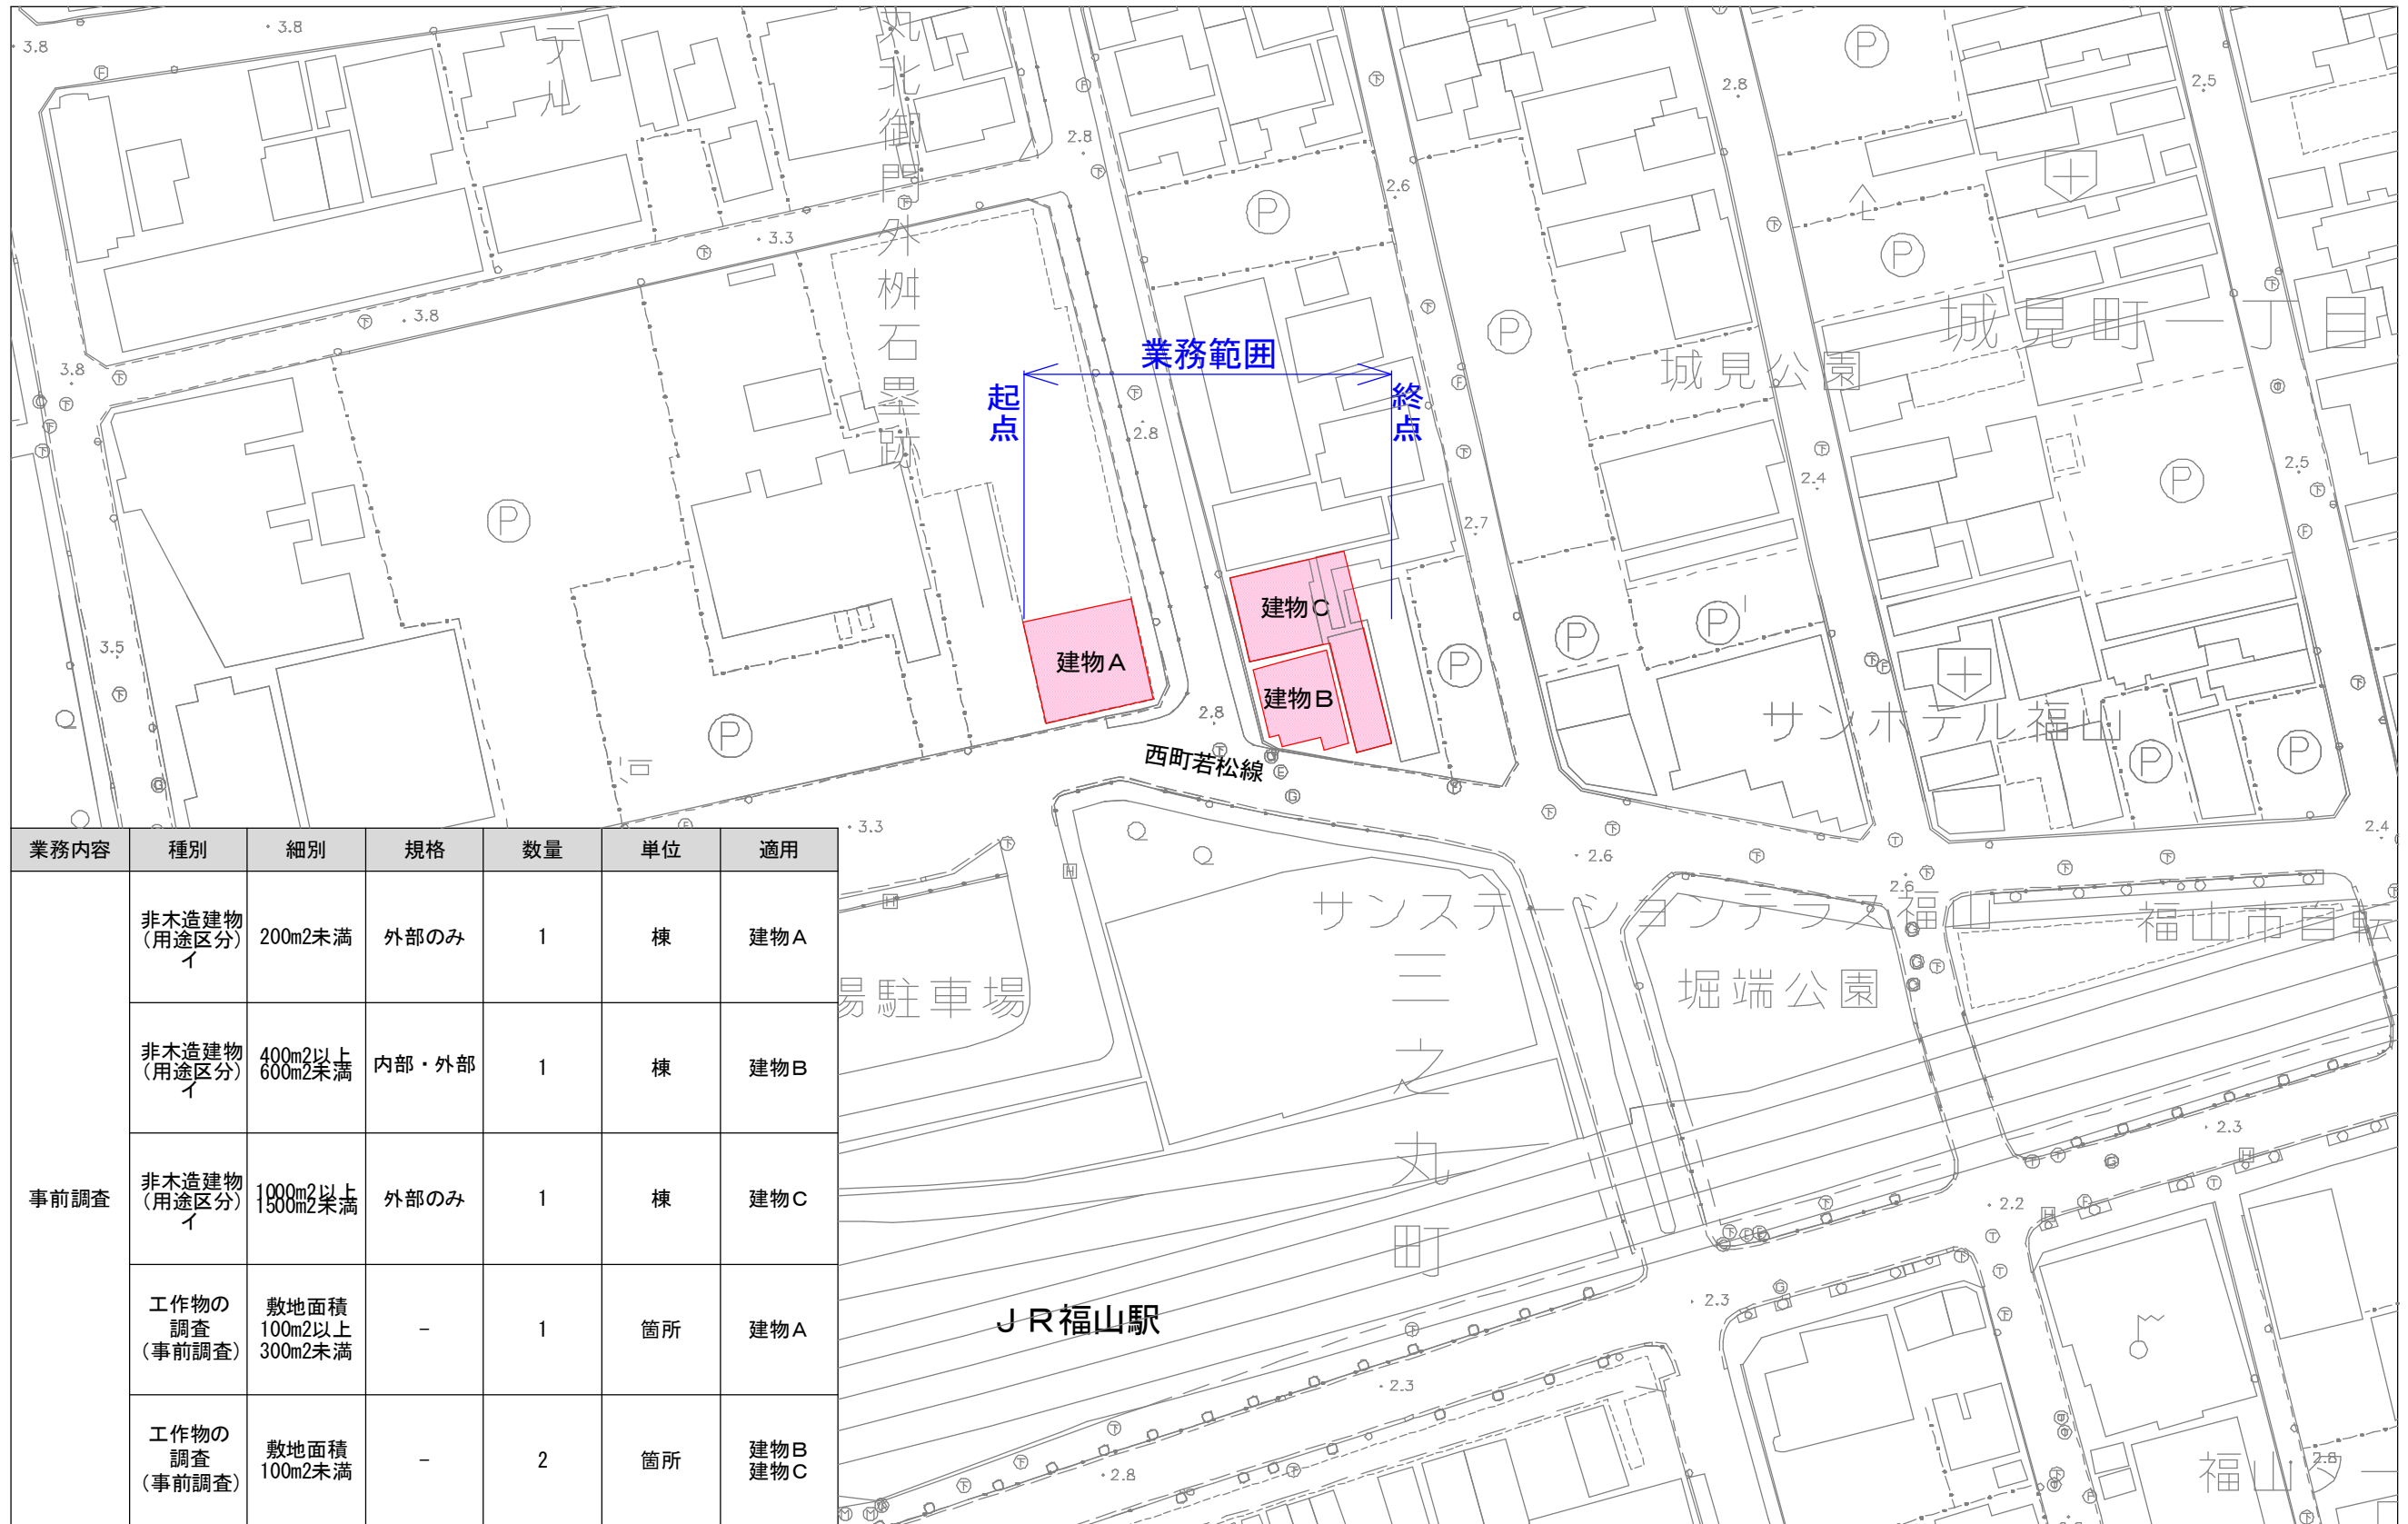

業務内容	種別	細別	規格	数量	単位	適用
事前調査	非木造建物 (用途区分Ⅰ)	200m <sup>2</sup> 未満	外部のみ	1	棟	建物A
	非木造建物 (用途区分Ⅰ)	400m <sup>2</sup> 以上 600m <sup>2</sup> 未満	内部・外部	1	棟	建物B
	非木造建物 (用途区分Ⅰ)	1000m <sup>2</sup> 以上 1900m <sup>2</sup> 未満	外部のみ	1	棟	建物C
	工作物の 調査 (事前調査)	敷地面積 100m <sup>2</sup> 以上 300m <sup>2</sup> 未満	-	1	箇所	建物A
	工作物の 調査 (事前調査)	敷地面積 100m <sup>2</sup> 未満	-	2	箇所	建物B 建物C