



④エントランス入口上部  
W2,000×H250


工場棟南側

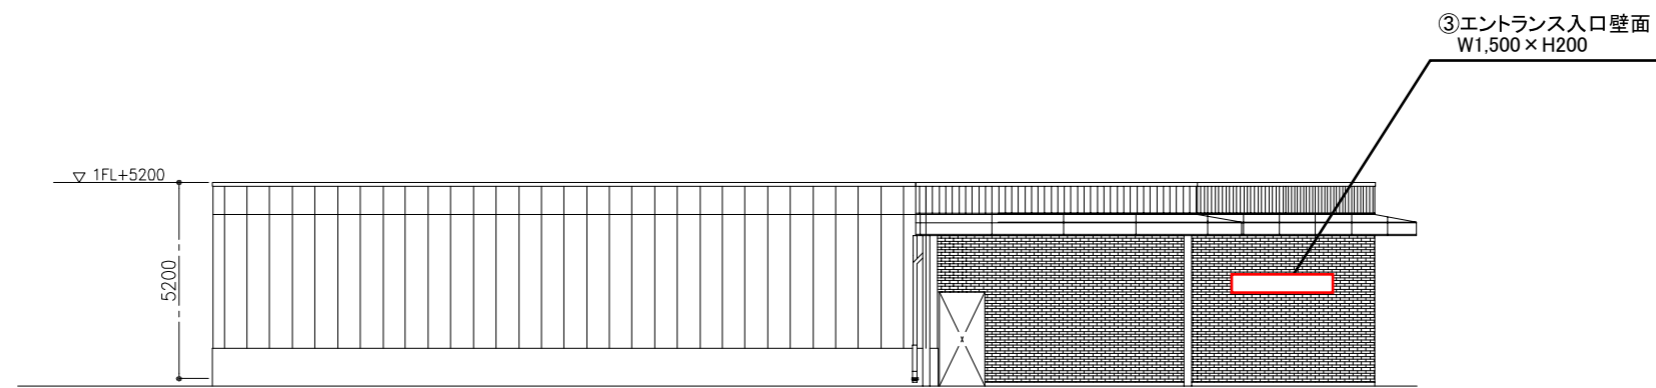

エントランス棟西側

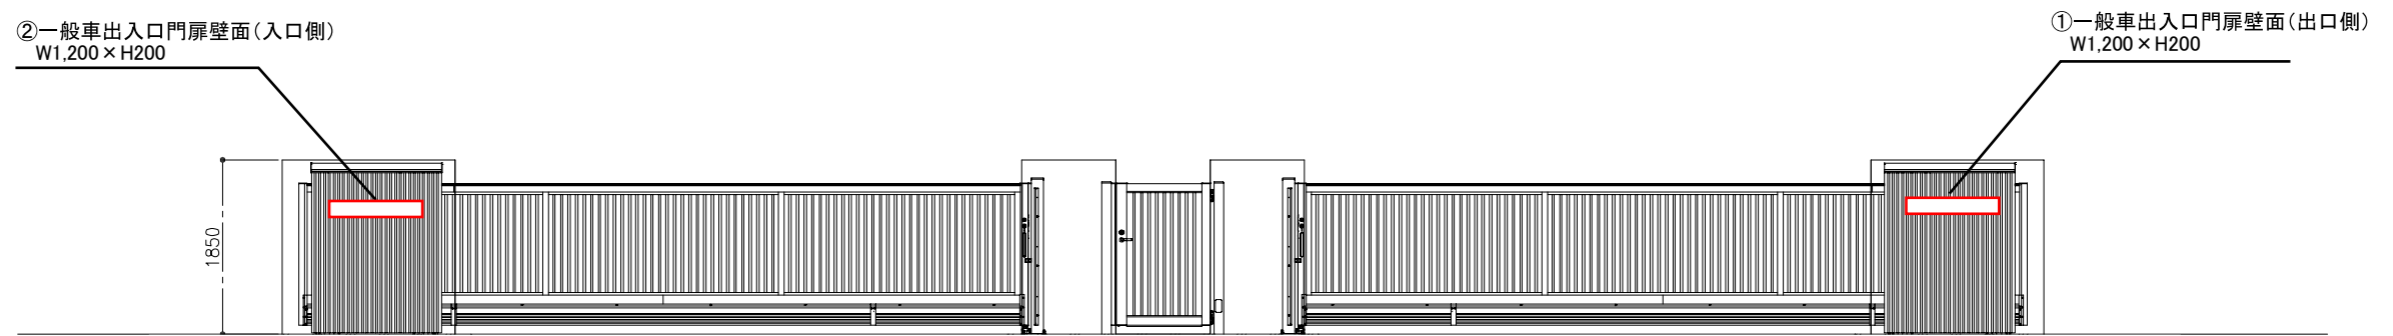

一般車出入口門

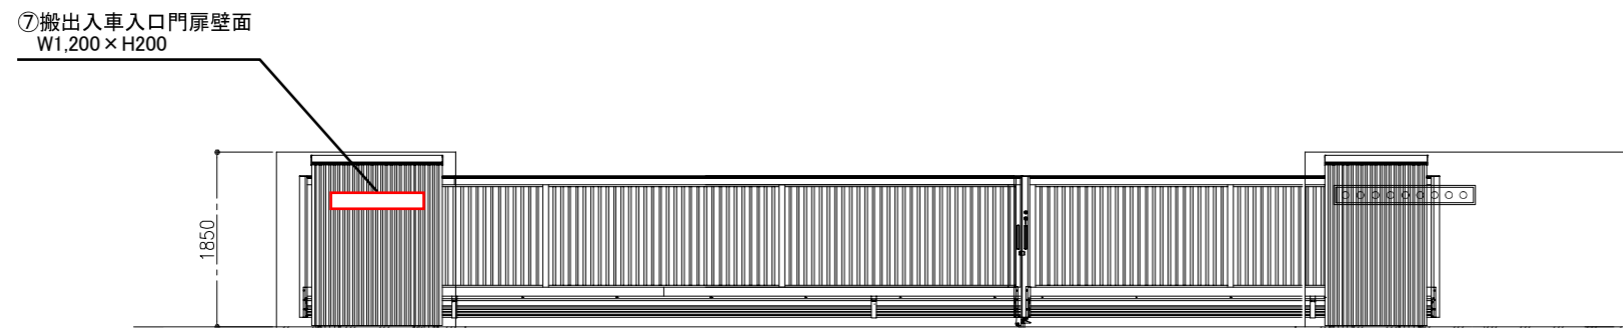

搬出入車入口門