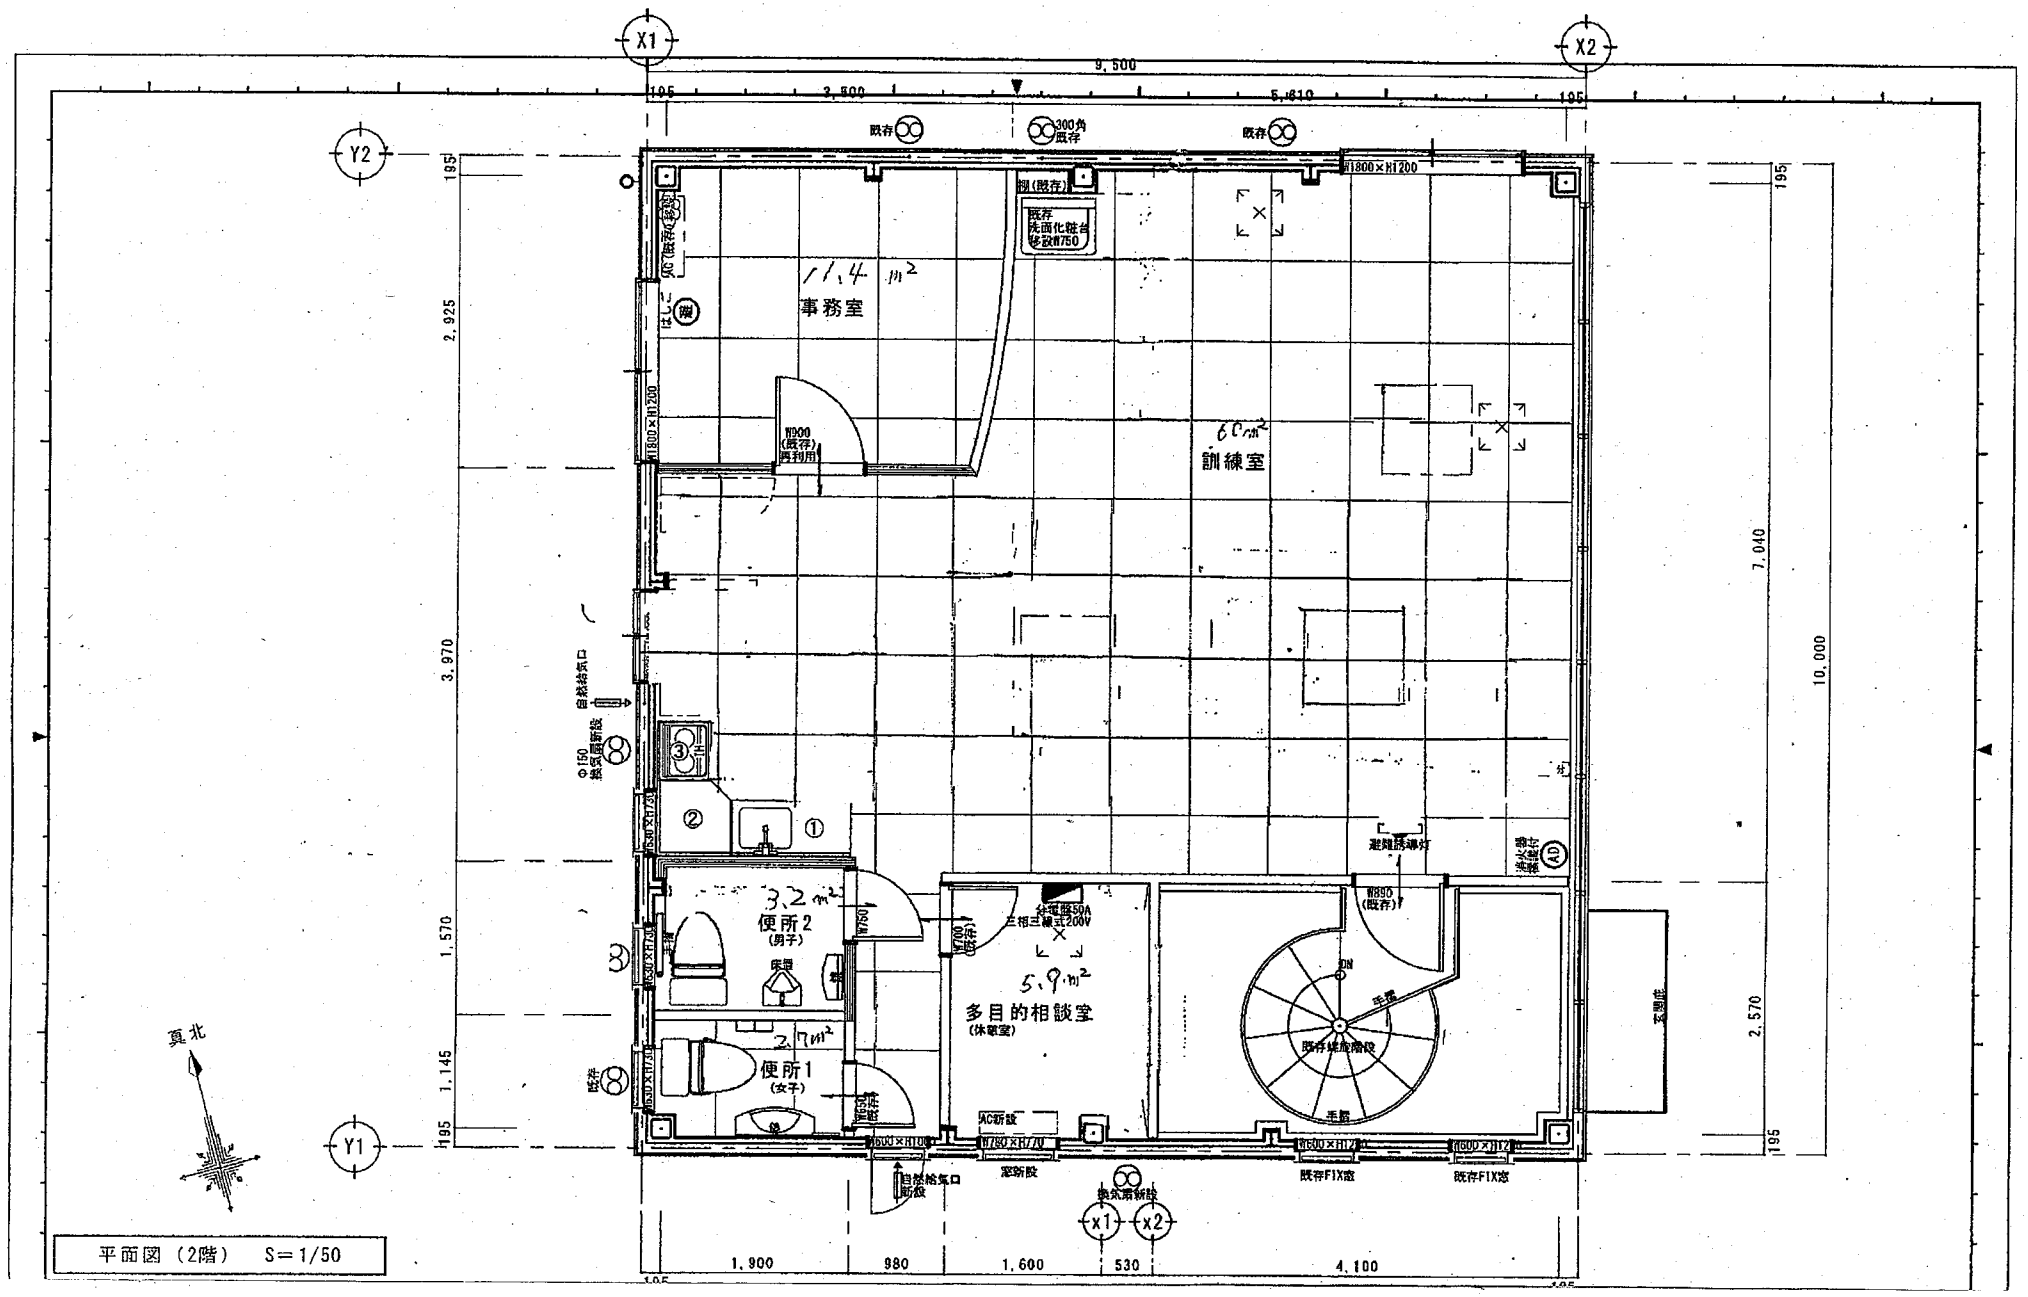
X1
X2
Y1
Y2
9,500
195
2,500
5,810
195
既存
300角
既存
既存
W1800×H1200
棚(既存)
既存
洗面化粧台
移設W750
AC(既存)移設
11.4 ㎡
事務室
W900
(既存)
再利用
60㎡
訓練室
自然給気口
φ150
換気扇新設
3.2 ㎡
便所2
(男子)
便所1
(女子)
2.7㎡
既存
W750
W700
(既存)
分電盤50A
三相三線式200V
5.9㎡
多目的相談室
(休憩室)
AC新設
W780×H770
W600×H1200
自然給気口
新設
窓新設
換気扇新設
既存FIX窓
既存FIX窓
避難誘導灯
W890
(既存)
既存螺旋階段
手摺
客間庇
7,040
10,000
2,925
3,970
1,570
1,145
2,570
1,900
980
1,600
530
4,100
真北

平面図（2階）　S＝1/50