

2023年度

柞磨1号幹線

福山市芦田町地内

除 草 業 務 委 託 実 施 設 計 書

委
託
概
要

本工事

委託延長

L=1000m

除草工

A=2000m²

特 記 仕 様 書

- ・ 一般事項

本工事において疑義が生じた場合は、その都度速やかに、その指定した職員（以下「監督員」という。）と協議すること。

なお、明示内容に変更が生じた場合及び明示されていない制約等が生じたときは、監督員と協議し、適切な措置を講じるものとする。

業務にあたっては、日本国の関係諸法令、諸官公庁の通達等を遵守し、諸官公署への届出及び許可等の手続きは速やかに行い、監督員に報告すること。

- ・ 除草工

除草は1回刈を見込んでいる。

- ・ 刈草処理

刈草処理として、以下のとおり見込んでいる。

実施状況により変更が必要な場合は、監督員と協議すること。

処理場所 : 福山市西部清掃工場

運搬距離 : 15.0 km

- ・ 安全対策

交通誘導員は6人を見込んでいる。

総括情報表

頁0 -0001

変更回数 適用単価地区 単価適用日	0 70 福山市 00-05.09.01(0)		《凡例》 Co …コンクリート As …アスファルト DT …ダンプトラック BH …バックホウ CC …クローラクレーン TC …トラッククレーン RTC…ラフテレーンクレーン
諸経費体系	1 公共(一般)		
	当世代	前世代	
工種 施工地域・工事場所区分 復興補正区分 週休補正区分 現場事務所等の貸与区分 I C T補正区分 冬期補正係数 緊急工事区分 前払金支出割合区分 契約保証区分	13 道路維持工事 04 一般交通影響有り(2) 00 補正なし 00 補正なし 00 補正なし 00 補正なし 00 補正なし 00 補正なし 00 通常工事 0 % 00 補正無し 03 補正しない		
建設技能労働者や交通誘導員等の現場労働者にかかる経費として、労務費のほか各種経費（法定福利費の事業者負担額，労務管理費，安全訓練等に要する費用等）が必要であり，本積算ではこれらを現場管理費等の一部として率計上している。			

本工事費 内訳表

頁0 -0002

費目・工種・施工名称など	数量	単位	単価	金額	備考
本工事費					X1000
道路維持					Y1G01 レベル1
除草工	1	式			Y1G0121 レベル2
道路除草工	1	式			Y1G012101 レベル3
道路除草(複合) 【作業形態】	1	式			Y1G01210101 レベル4
機械除草(肩掛式)・集草・積込運搬 ダンプトラック(オンロード・DE・2t積級) ダンプトラック運搬17.5km以下(14.5km超)	2,000	m2			SPK23040358 00 単第0 -0001 表
仮設工	1	式			Y1G0126 レベル2
交通管理工	1	式			Y1G012621 レベル3
交通誘導警備員	1	式			Y1G01262101 レベル4
		人			

本工事費 内訳表

頁0 -0003

費目・工種・施工名称など	数量	単位	単価	金額	備考
交通誘導警備員B					R0369 00
	6	人			
直接工事費 #0020計=支給品等(材料),無償貸付					
共通仮設費率分					Z0019
計算情報…… 対象額…… 率……					
共通仮設費計					
純工事費					
現場管理費 計算情報…… 対象額…… 率……					
工事原価					
一般管理費率分 計算情報…… 対象額…… 率……					前払補正率…

本工事費 内訳表

頁0 -0004

[illegible]

施工単価表

頁0 -0005

機械除草(肩掛式)・集草・積込運搬
ダンプトラック(オンロード・DE・2t積級)
機械構成比: 1.72% 労務構成比:

SPK23040358
ダンプトラック運搬17.5km以下(14.5km超)
97.65% 材料構成比:

単第0 -0001 表

1 m2 当り
標準単価: 136.79000

代表機労材規格(積算地区)	構成比	単価(積算地区)	代表機労材規格(東京地区)	単価(東京地区)	備考
ダンプトラック[オンロード・ディーゼル] 2t積級 (タイヤ損耗費及び補修費(良好)を含む)	1.38%		ダンプトラック[オンロード・ディーゼル] 2t積級 (タイヤ損耗費及び補修費(良好)を含む)		MTPC00016T1 MTPT00016T1
草刈機 肩掛式 カッタ径φ255mm	0.33%		草刈機 肩掛式 カッタ径φ255mm		MTPC00114 MTPT00114
その他(機械)			その他(機械)		EK009
普通作業員	48.95%		普通作業員		RTPC00002 RTPT00002
特殊作業員	33.81%		特殊作業員		RTPC00001 RTPT00001
土木一般世話役	7.74%		土木一般世話役		RTPC00009 RTPT00009
運転手(一般)	4.44%		運転手(一般)		RTPC00007 RTPT00007
その他(労務)			その他(労務)		ER009
軽油 パトロール給油,2～4KL積載車給油	0.63%		軽油パトロール給油		TTPC00013 TTPT00013

施工単価表

頁0 -0006

機械除草(肩掛式)・集草・積込運搬
ダンプトラック(オンロード・DE・2t積級)
機械構成比: 1.72% 労務構成比:

SPK23040358

單第0 -0001 表

ダンプトラック運搬17.5km以下(14.5km超)

1

m2 当り


97.65% 材料構成比: 0.63% 市場単価構成比: 0.00%

標準単価：

136.79000

[illegible]


図面番号	1 / 2	縮	尺	S=1:10,000
工種	除草業務委託			
種別	位置図	番号		
路線名	柞磨1号幹線			
委託箇所	福山市芦田町地内			
福 山 市				

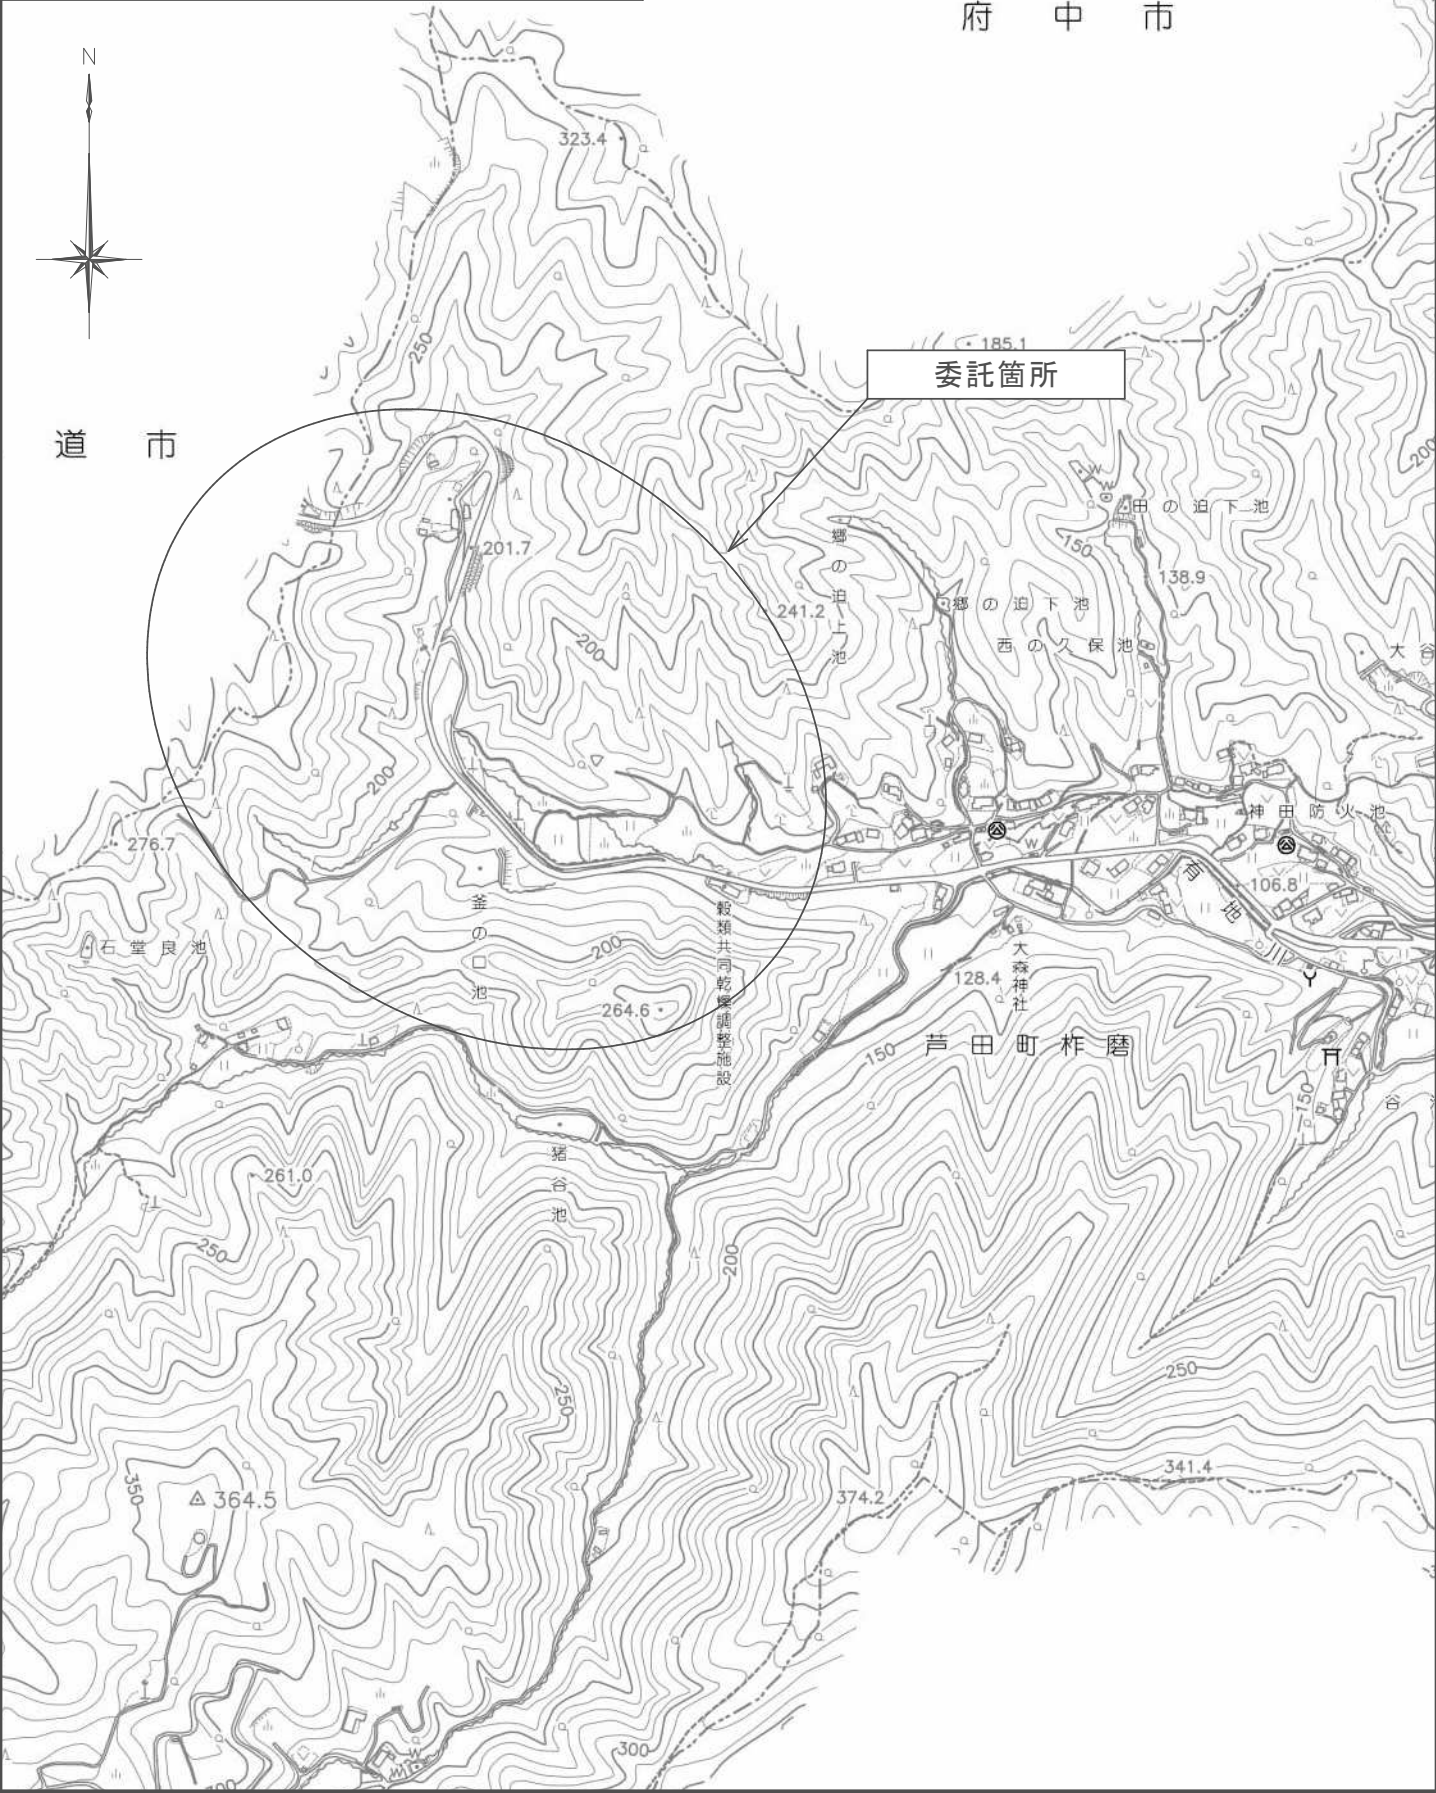


図面番号	2 / 2	縮 尺	図 示	
工 種	除草業務委託			
種 別	各種図面		番号	1 / 1
河 川 路 線	柞磨 1 号幹線			
工事箇所	福山市 芦田町		地内	
福 山 市				



平面図
S=1/3000

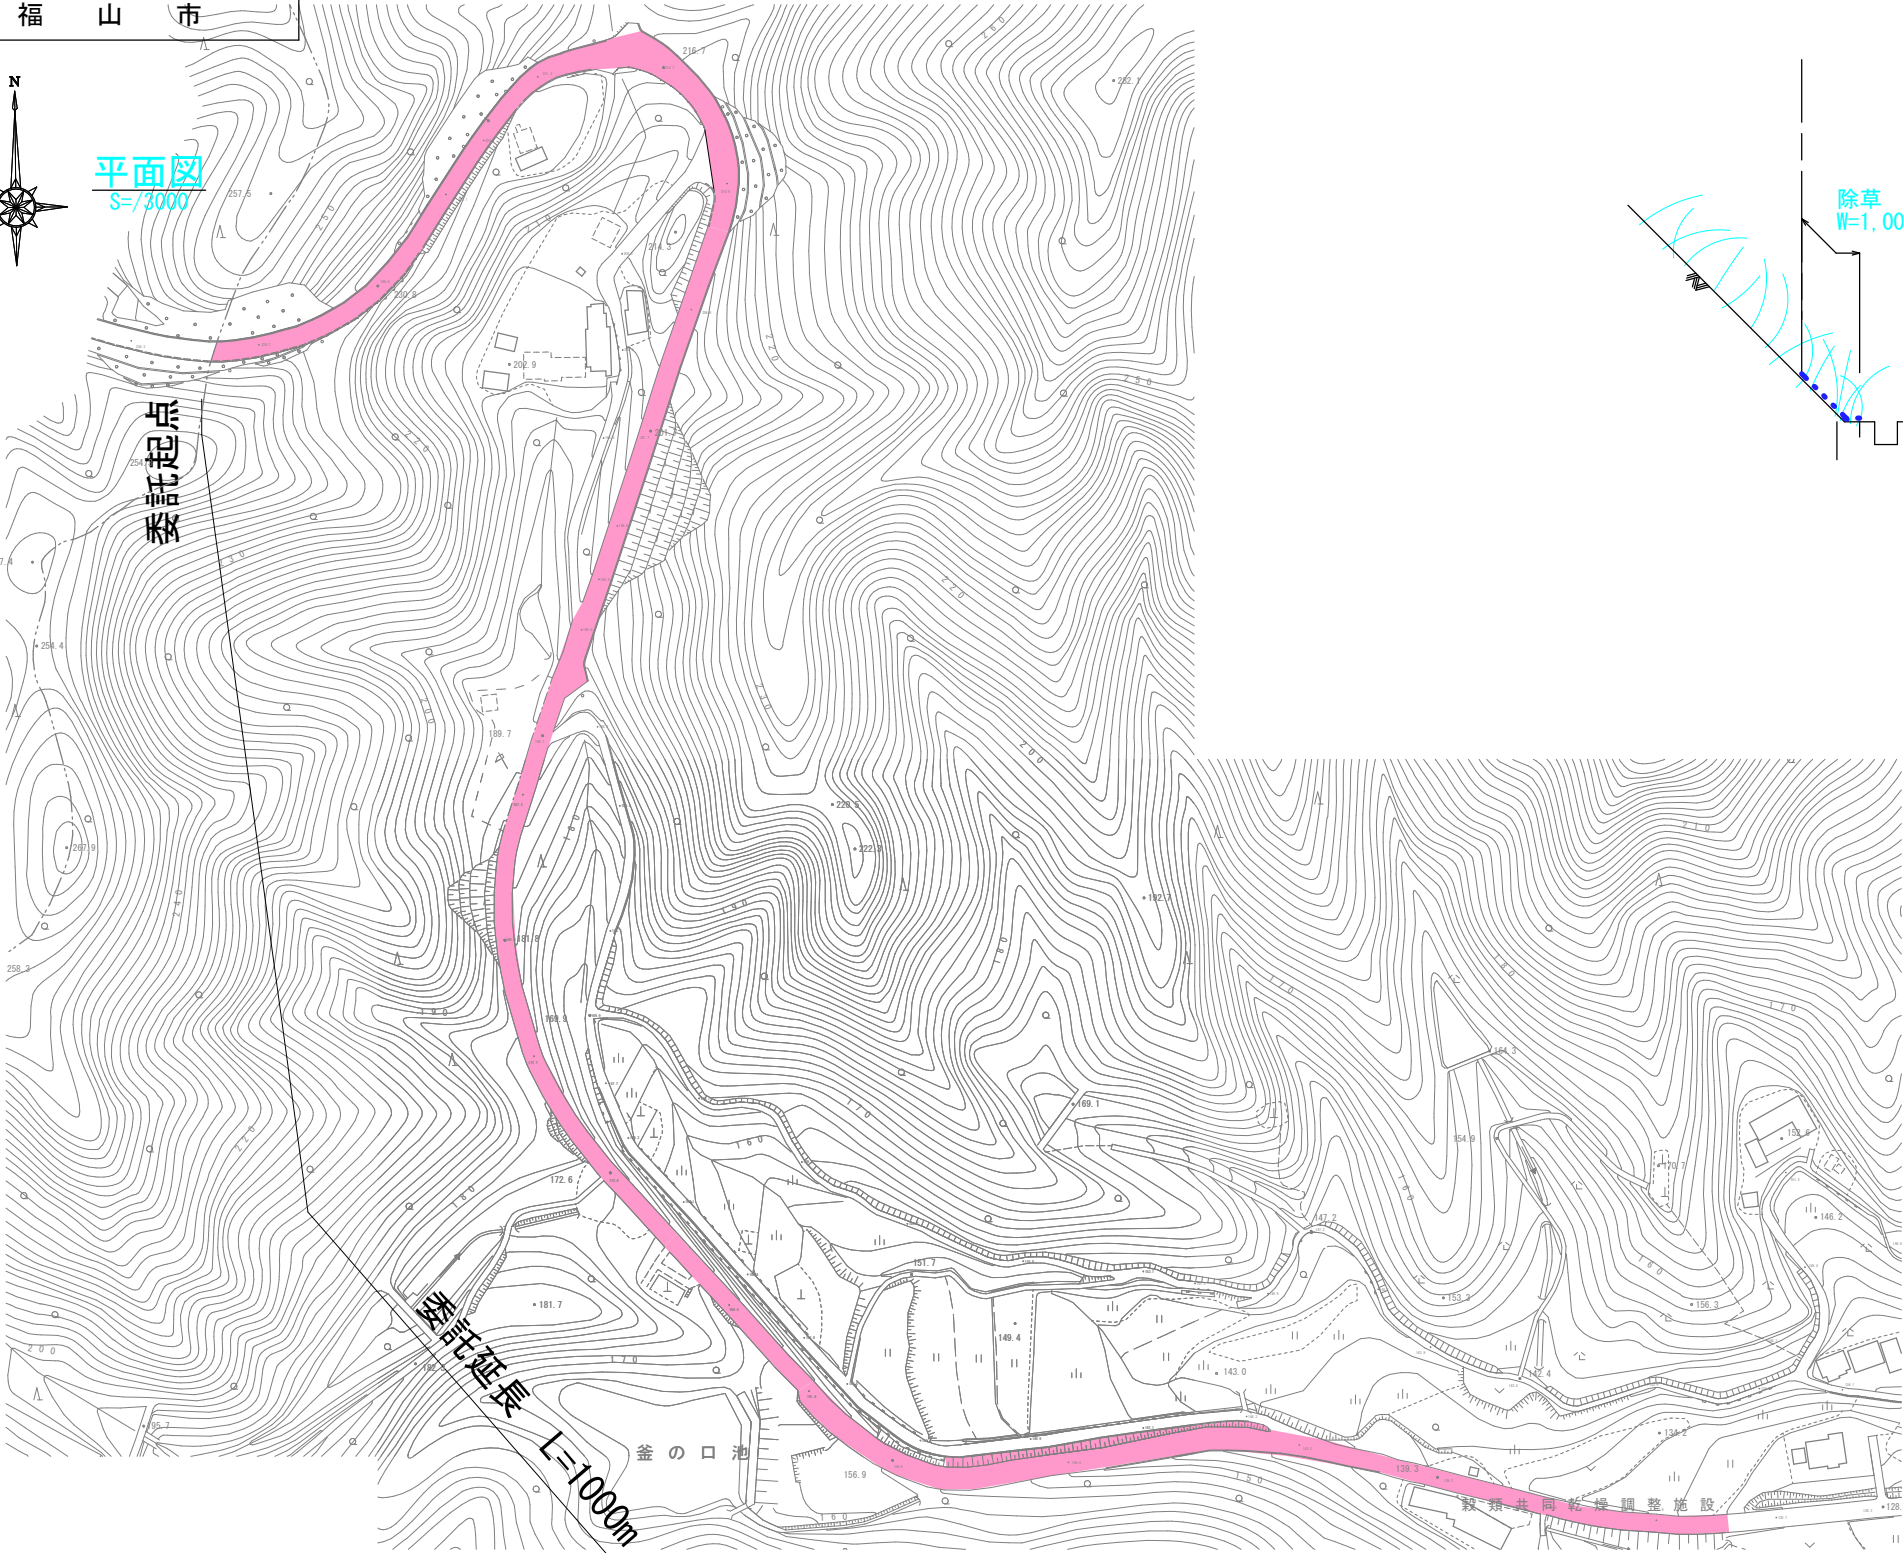

標準横断面図
S=1/100

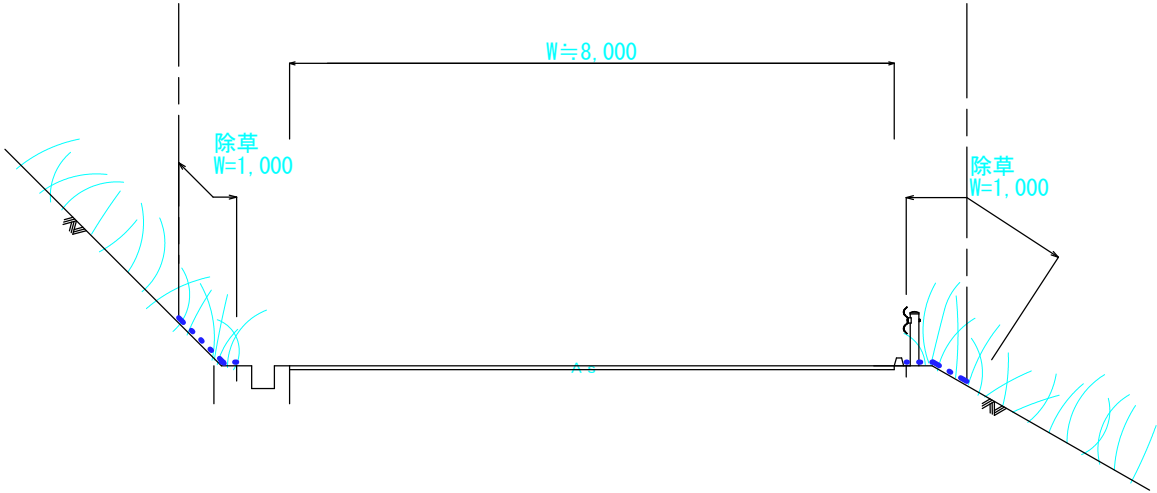

委託終点

数量計算表				
工 種	形状・規格	計算式	数 量	
除草工	除草・集草・積込運搬 肩掛式	2.0*1000	2000	m ²