

アスベスト含有調査業務仕様書

1 業務名

福山市立旭小学校北棟校舎他 10 校仕上材アスベスト含有調査・分析業務委託

2 委託期間

契約締結の日から 2023 年（令和 5 年）12 月 28 日まで

3 業務の目的

本業務は、建物（工作物を含む）の「アスベスト使用の有無」について調査を行うことを目的とする。

4 業務内容

（1）アスベスト調査・分析業務委託は、石綿障害予防規則その他関係法令に基づき、以下の調査を行う。

① 調査単位

棟単位、建築年度単位で実施する。

② 履行場所及び調査対象建物

別紙 小学校アスベスト調査箇所一覧・所在地一覧
（11 小学校、47 検体）

③ 調査項目（○を適用）

- | | |
|-------------------|-------------------|
| ・ 資料調査（一次スクリーニング） | ・ 目視調査（二次スクリーニング） |
| ○ サンプル採取 | ○ 分析調査（定性） |
| ・ 分析調査（定量） | ○ 調査報告書作成 |

④ 調査日時等

試料採取作業方法等詳細については、発注者及び受注者の協議により定めるものとする。

④ 調査方法

調査は、厚生労働省「石綿則に基づく事前調査のアスベスト分析マニュアル(最新版)」により実施し、アスベストの判定は、JIS A 1481-1（市販バルク材からの試料採取及び定性的判定方法）により行う。

5 報告事項

受注者は、調査終了後速やかに、調査報告書（2部）を発注者に提出し、承諾を得ること。
なお、調査報告書には、以下の内容を記載すること。ただし、サンプル採取及び分析調査のみ実施の場合は、（3）を除く。

- （1）調査箇所、調査対象建材及びアスベスト含有の有無
- （2）調査箇所が分かる図面及び写真
- （3）アスベスト含有の有無を判断した根拠
- （4）分析調査を行った場合は、分析結果、採取年月日、検査方法及び単位

6 特記事項

- （1）受注者は、本業務の実施にあたり、労働安全衛生法その他関係法令に従い、常に安全に留意して現場管理を行い、災害及び事故の防止に努めること。
- （2）受注者は、その内容に応じ、必要な知識及び技能を有する者を従事させること。なお、法令により業務を行う者の資格が定められている場合は、当該資格を有する者が業務を実施するものとする。

7 その他

この仕様書に記載のない事項、又は解釈に疑義が生じた場合は、発注者と受注者で協議のうえ決定する。

アスベスト調査箇所一覧

11小学校・47検体

	校番	学校名	建物名	棟		建築年度	検体採取箇所	採取物	備考
				番号	枝番				
外装	10	旭小	北棟	10	1	昭和45	1	コーキング	
					2	昭和48	1	コーキング	
					3	昭和53	1	コーキング	
			屋外便所	20		-	1	リシン	
			北門			-	1	リシン	
内装	11	光小	中棟	14	1	昭和53	1	Pタイル	
					2	昭和60	1	Pタイル	
内装	12	引野小	南棟	1	1	昭和41	1	Pタイル	
外装	21	箕島小	プール			昭和46	1	シート	床
内装			機械室	6	1	昭和46	1	サイディング	
							1	石綿板	天井
外装			便所	6	2	昭和58	1	サイディング	
1							ボード	天井	
外装			更衣室	13		平成03	1	リシン	
内装							1	ケイカル	天井
外装	29	本郷小	南棟	11	1	昭和52	1	コーキング	
					2	平成04	2	リシン・コーキング	
			北棟	1	2	昭和52	2	リシン・コーキング	
							2	リシン・コーキング	
内装	屋内運動場	14		昭和54	1	(打版)岩綿	倉庫・玄関・便所		
					1	複層	玄関		
内装	37	曙小	北棟	1	1	昭和45	1	Pタイル	
					3	昭和48	1	Pタイル	
					5	昭和50	1	Pタイル	
			南棟		2	昭和44	1	Pタイル	
内装	54	野々浜小	北棟	2	1	昭和53	1	Pタイル	
内装	55	幕山小	南棟	1	2	昭和55	1	Pタイル	
外装	56	久松台小	屋内運動場	4		昭和54	2	リシン・コーキング	
内装							1	(打版)岩綿	倉庫・玄関・便所
							1	複層	玄関
外装	58	山手小	南棟	2		昭和55	1	コーキング	
			倉庫	10		-	2	リシン・コーキング	
			体育倉庫	11		-	2	リシン・コーキング	
			屋内運動場	4		昭和55	2	リシン・コーキング	
内装	1	(打版)岩綿					倉庫・玄関・便所		
	1	複層					玄関		
外装	59	日吉台小	屋内運動場	4		昭和55	2	リシン・コーキング	
内装							1	(打版)岩綿	倉庫・玄関・便所
							1	複層	玄関
							47		

小学校

校番	学校名	所在地
10	旭小	入船町一丁目2番1号
11	光小	草戸町四丁目14番1号
12	引野小	引野町4032番地
21	箕島小	箕島町325番地
29	本郷小	本郷町1040番地1
37	曙小	曙町五丁目16番3号
54	野々浜小	大門町七丁目13番1号
55	幕山小	幕山台二丁目17番1号

56	久松台小	久松台一丁目 9 番 1 号
58	山手小	山手町一丁目 5 番 1 号
59	日吉台小	日吉台一丁目 1 5 番 1 号

設 計 書

業務名	福山市立旭小学校北棟校舎他10校仕上材アスベスト含有調査・分析業務委託					
業務場所	入船町一丁目2番1号 外10か所					
設計金額	—					
業務価格						—
消費税等相当額						—
設計概要	アスベスト調査・分析業務委託 一式 小学校11校 47検体					
	名称	数量	単位	単価	金額	摘要
1	採取業務費					
	採取	47	検体			3サンプル/1検体
	小計					
2	試験費					
	アスベスト定性分析	47	検体			報告書作成共
	JISA1481-1法					
	小計					
	合計					
	消費税等相当額					10%
	設計金額					

(令和5年度)


施設の配置図	縮尺	1/1000 10 20 30 40 m	学校名	あさひ 旭 小学校	調査番号	(都道府県)	(市町村)	(学 校)	整理番号	464
						3 4	2 0 7	6 5 9		

凡 例
建 物

- 未 未とりこわし建物
- 危 危険建物
- 借 借用建物
- 一時 一時使用建物
- 屋外 屋外教育環境整備事業によるもの

建物以外の工作物

- 自 自転車置場
- 倉 倉庫
- 吹 吹き抜けの渡廊下
- 受 受水槽
- 浄 浄化槽
- 危倉 危険物倉庫
- 焼 焼却炉
- 電 受電設備
- 残 残菜庫
- 飼 飼育小屋
- 園 園芸倉庫
- 他 校庭開放施設
- 簡 簡易な小規模構造物

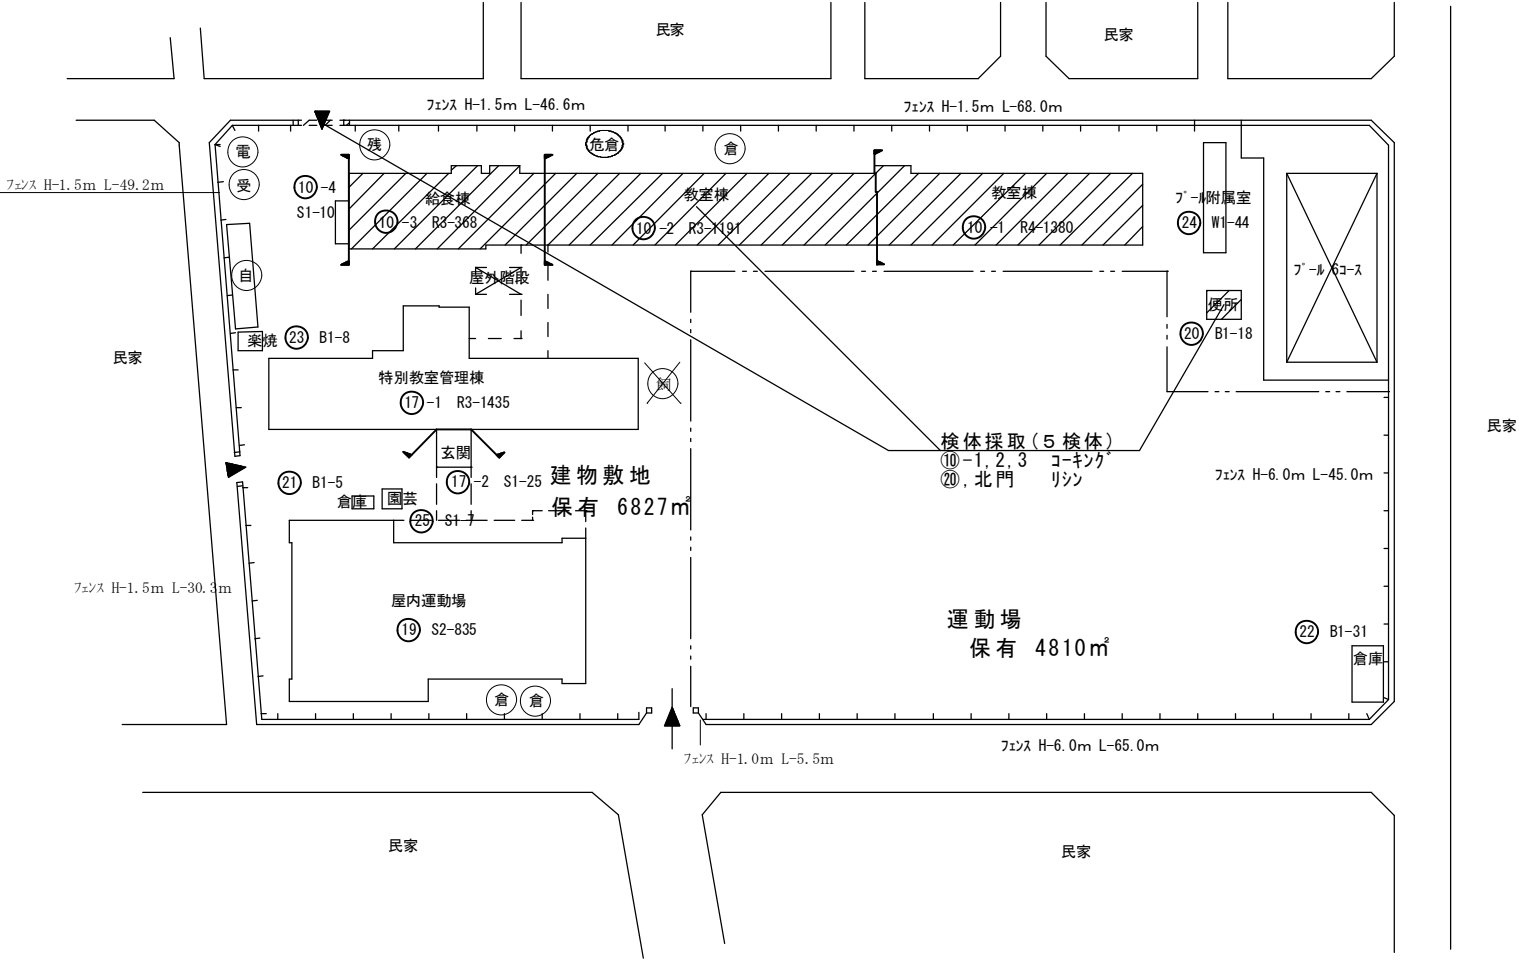

(令和5年度)

施設の配置図	縮尺	1/1400 10 20 30 40 50	学校名	ひかり 光 小学校	調査番号	(都道府県)	(市町村)	(学 校)	整理番号	465
						34	207	660		

凡 例
建 物


- 未 未とりこわし建物
- 危 危険建物
- 借 借用建物
- 一時 一時使用建物
- 屋外 屋外教育環境整備事業によるもの

建物以外の工作物

- 自 自転車置場
- 倉 倉庫
- 吹 吹き抜けの渡廊下
- 受 受水槽
- 浄 浄化槽
- 危倉 危険物倉庫
- 焼 焼却炉
- 電 受電設備
- 残 残菜庫
- 飼 飼育小屋
- 園 園芸倉庫
- 他 校庭開放施設
- 簡 簡易な小規模構造物



検体採取(2検体)
14-1, 2 Pタイル

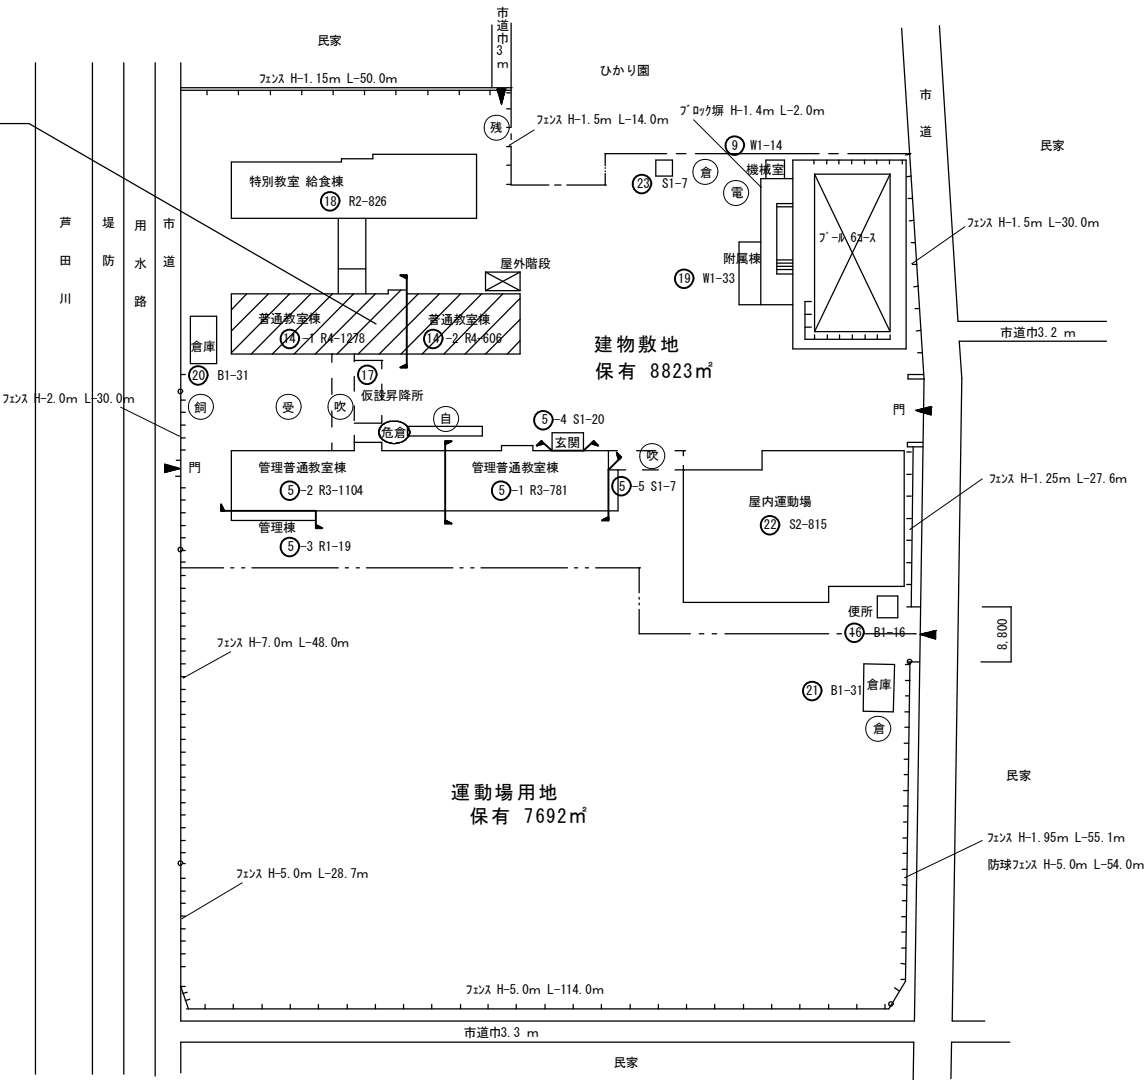

(令和5年度)

施設の配置図	縮尺	1/1200 10 20 30 40 50 m	学校名	ひきの 引野小学校	調査番号	(都道府県)	(市町村)	(学 校)	整理番号	466
						3	4	207	661	

凡 例

建 物


- 未 未とりこわし建物
- 危 危険建物
- 借 借用建物
- 一時 一時使用建物
- 屋外 屋外教育環境整備事業によるもの

建物以外の工作物

- 自 自転車置場
- 倉 倉庫
- 吹 吹き抜けの渡廊下
- 受 受水槽
- 浄 浄化槽
- 危倉 危険物倉庫
- 焼 焼却炉
- 電 受電設備
- 残 残菜庫
- 飼 飼育小屋
- 園 園芸倉庫
- 他 校庭開放施設
- 簡 簡易な小規模構造物
- ガ ガスパルク



(北に矢印を付す)

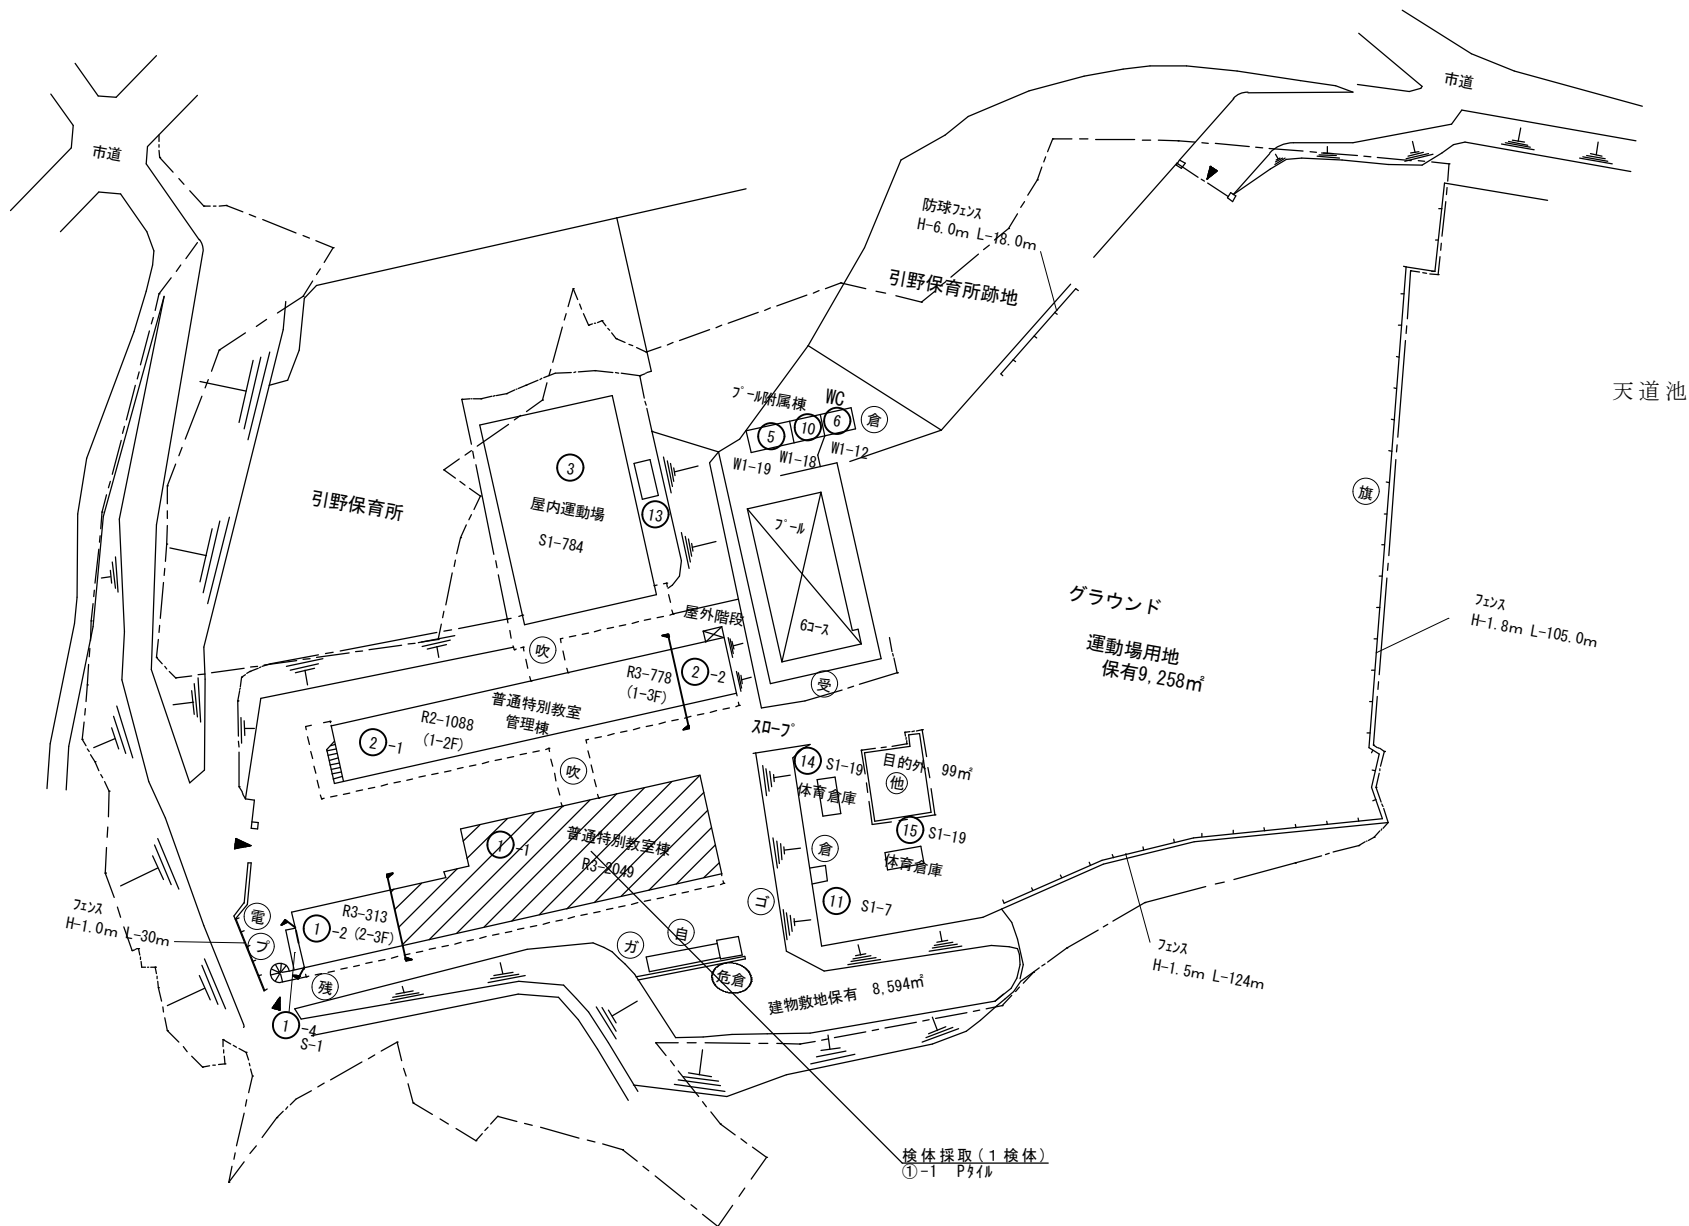

(令和5年度)

施設の配置図	縮尺	1/1000 10 20 30 40 m	学校名	みのしま 箕島小学校	調査番号	(都道府県)	(市町村)	(学 校)	整理番号	475
						34	207	671		

凡 例

建 物


- 未 未とりこわし建物
- 危 危険建物
- 借 借用建物
- 一時 一時使用建物
- 屋外 屋外教育環境整備事業によるもの

建物以外の工作物

- 自 自転車置場
- 倉 倉庫
- 吹 吹き抜けの渡廊下
- 受 受水槽
- 浄 浄化槽
- 危倉 危険物倉庫
- 焼 焼却炉
- 電 受電設備
- 残 残菜庫
- 飼 飼育小屋
- 園 園芸倉庫
- 他 校庭開放施設
- 簡 簡易な小規模構造物

検体採取(7検体)

- ⑥-1, 2 シート
- ⑥-1 サイディング
- ⑥-2 石綿板
- ⑥-2 ポート
- ⑬ リシン、ケイカル

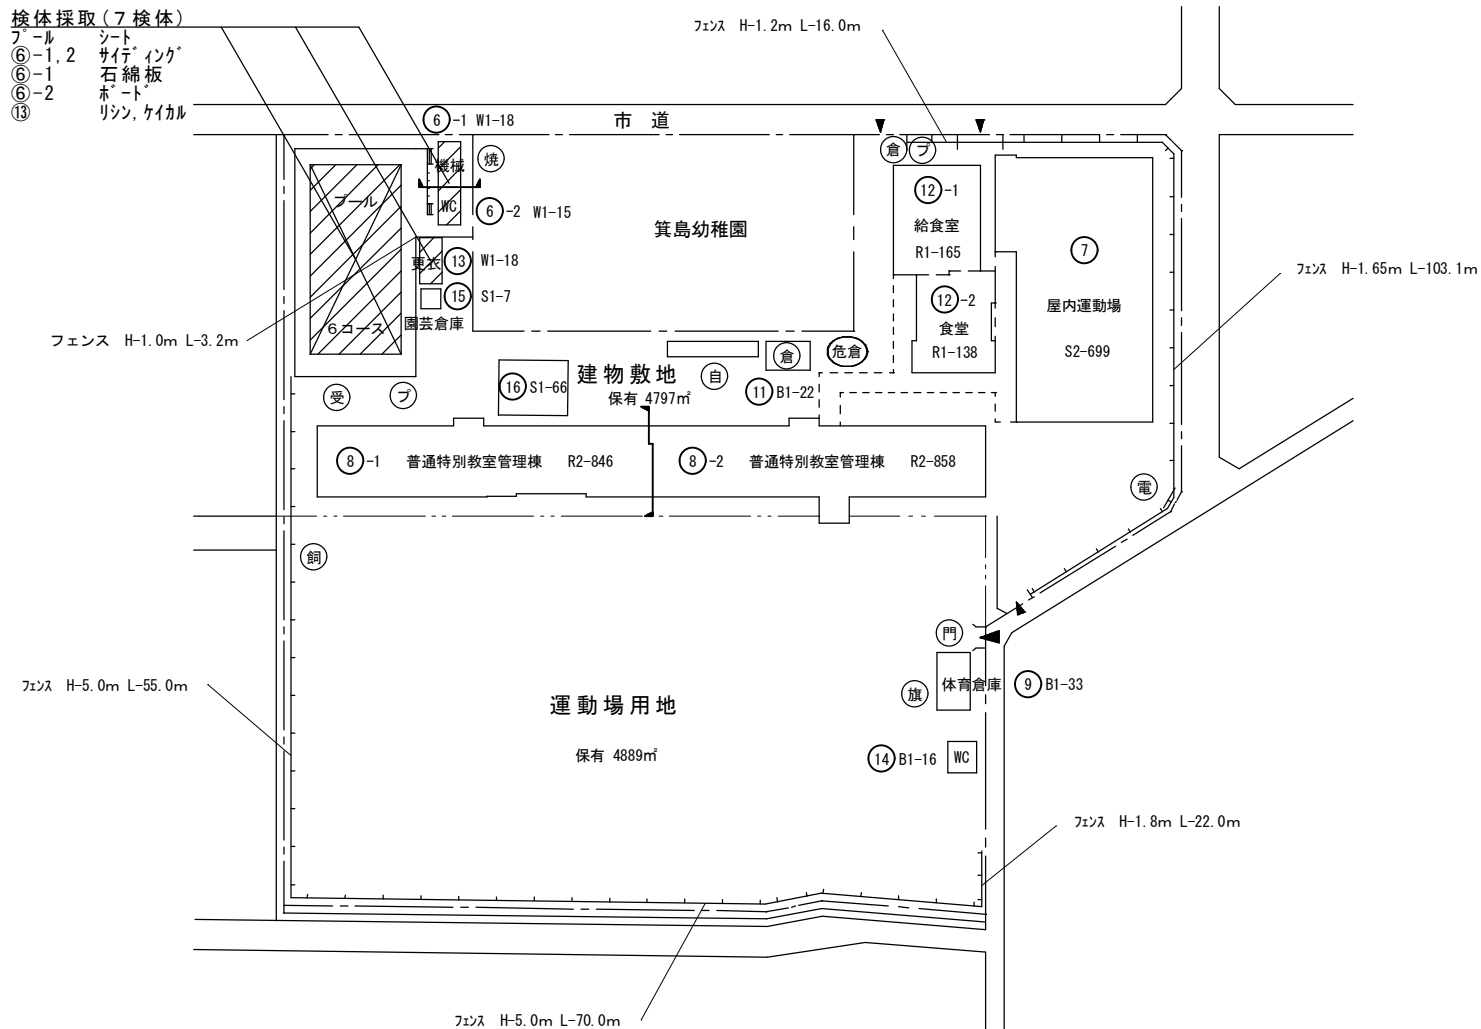

(北に矢印を付す)

(令和5年度)

施設の配置図	縮尺	1/1000 10 20 30 40 m	学校名	ほんごう 本郷小学校	調査番号	(都道府県)	(市町村)	(学 校)	整理番号	483
						3 4	2 0 7	6 7 9		

凡 例

建 物


- 未 未とりこわし建物
- 危 危険建物
- 借 借用建物
- 一時 一時使用建物
- 屋外 屋外教育環境整備事業によるもの

建物以外の工作物

- 自 自転車置場
- 倉 倉庫
- 吹 吹き抜けの渡廊下
- 受 受水槽
- 浄 浄化槽
- 危倉 危険物倉庫
- 焼 焼却炉
- 電 受電設備
- 残 残菜庫
- 飼 飼育小屋
- 園 園芸倉庫
- 他 校庭開放施設
- 簡 簡易な小規模構造物



(北に矢印を付す)

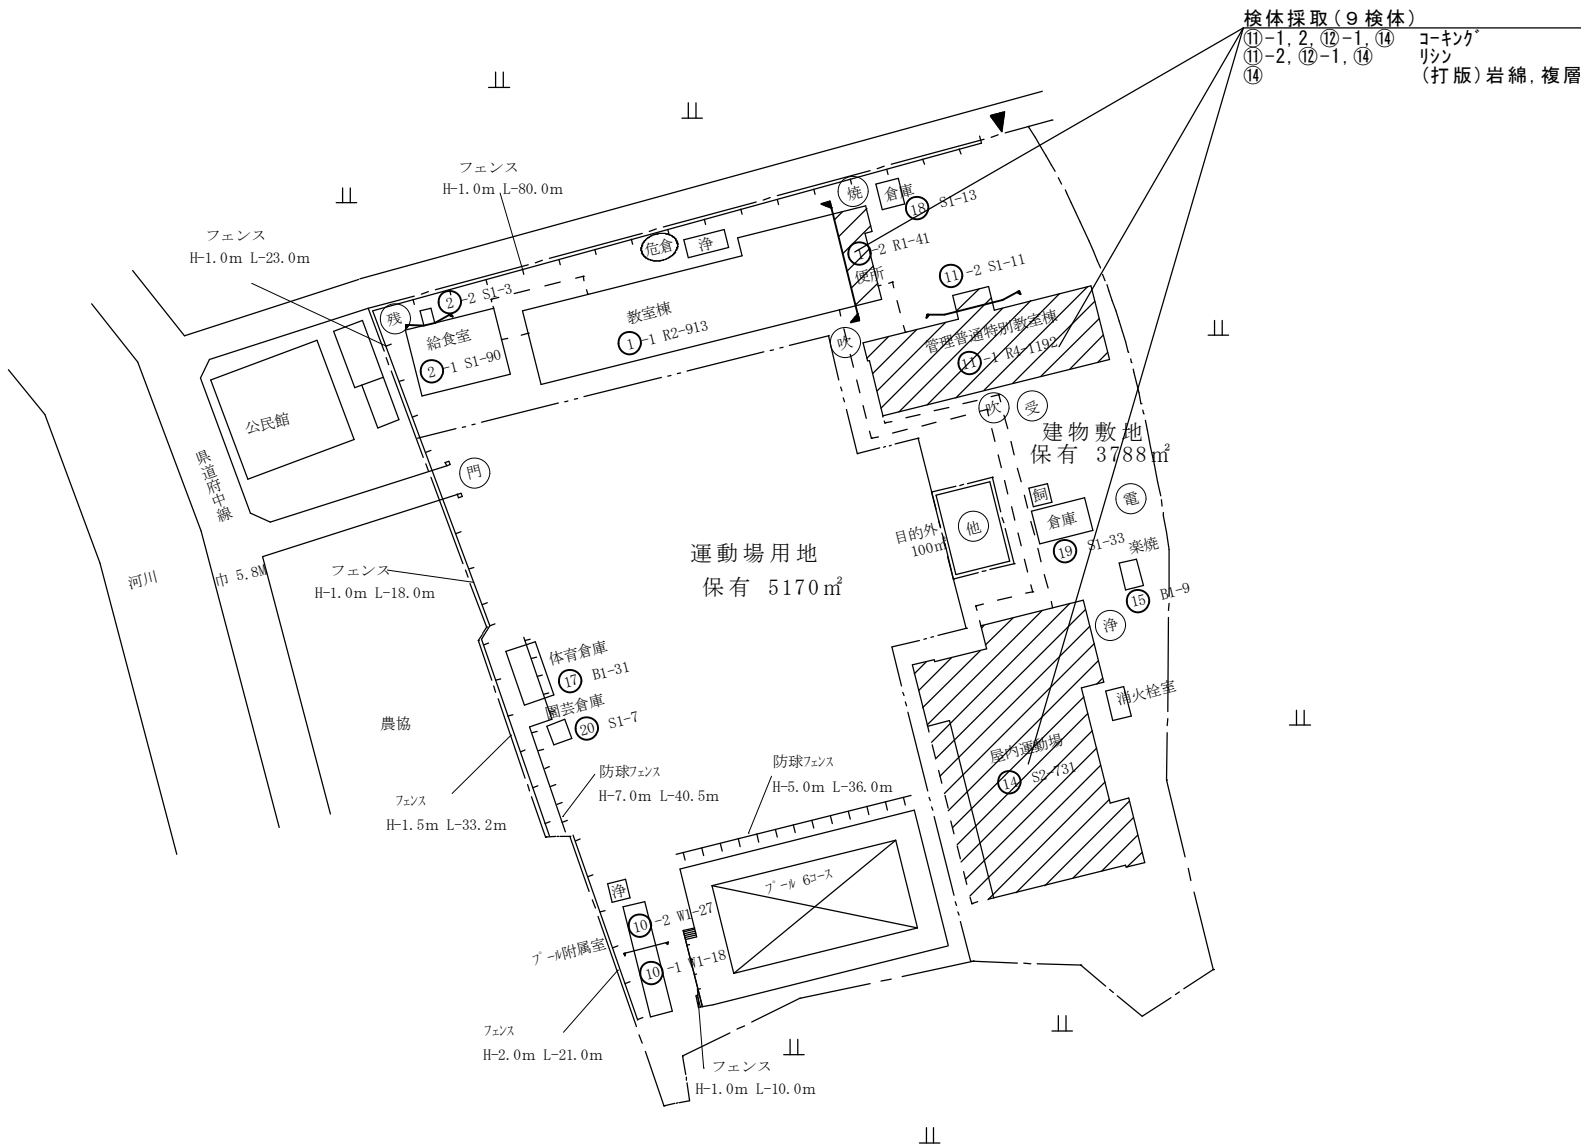

凡 例

建 物

- ⑤ 未とりこわし建物
- ⑥ 危険建物
- ⑦ 借用建物
- ⑧ 一時使用建物
- ⑨ 屋外教育環境整備事業によるもの

建物以外の工作物

- 自 自転車置場
- 倉 倉庫
- 吹 吹き抜けの渡廊下
- 受 受水槽
- 浄 浄化槽
- 危倉 危険物倉庫
- 焼 焼却炉
- 電 受電設備
- 残 残菜庫
- 飼 飼育小屋
- 園 園芸倉庫
- 他 校庭開放施設
- 簡 簡易な小規模構造物



(北に矢印を付す)

施設の配置図

縮尺

1/1200

学校名	
-----	--

の の はま

野々浜小学校

調査番号


	(都道府県)
--	--------

(市町村)

(学 校)

整理番号	
------	--

499

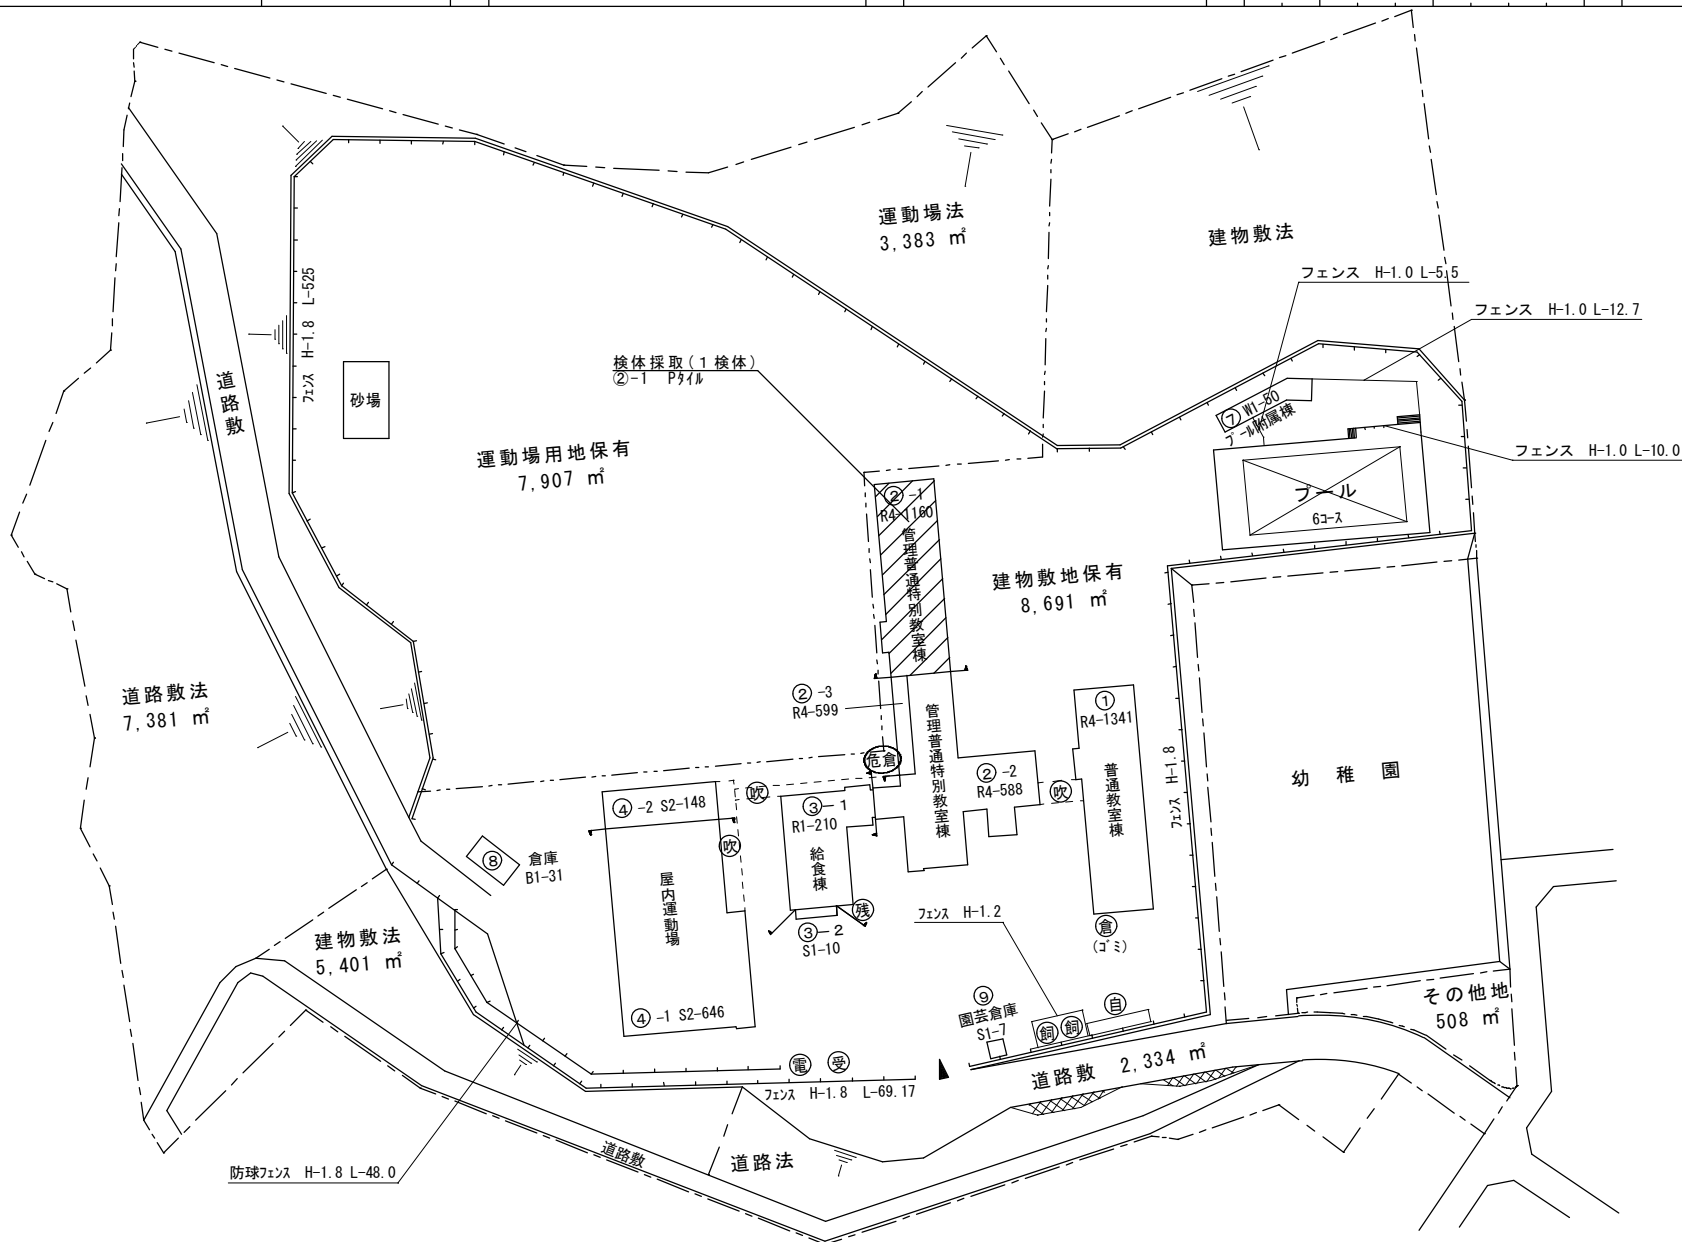

(令和5年度)

施設の配置図	縮尺	1/1200 10 20 30 40 50 m	学校名	まぐやま 幕山小学校	調査番号	(都道府県)	(市町村)	(学 校)	整理番号	498
						34	207	693		


凡 例

建 物

- 未 未とりこわし建物
- 危 危険建物
- 借 借用建物
- 一時 一時使用建物
- 屋外 屋外教育環境整備事業によるもの

建物以外の工作物

- 自 自転車置場
- 倉 倉庫
- 吹 吹き抜けの渡廊下
- 受 受水槽
- 浄 浄化槽
- 危倉 危険物倉庫
- 焼 焼却炉
- 電 受電設備
- 残 残菜庫
- 飼 飼育小屋
- 園 園芸倉庫
- 他 校庭開放施設
- 簡 簡易な小規模構造物

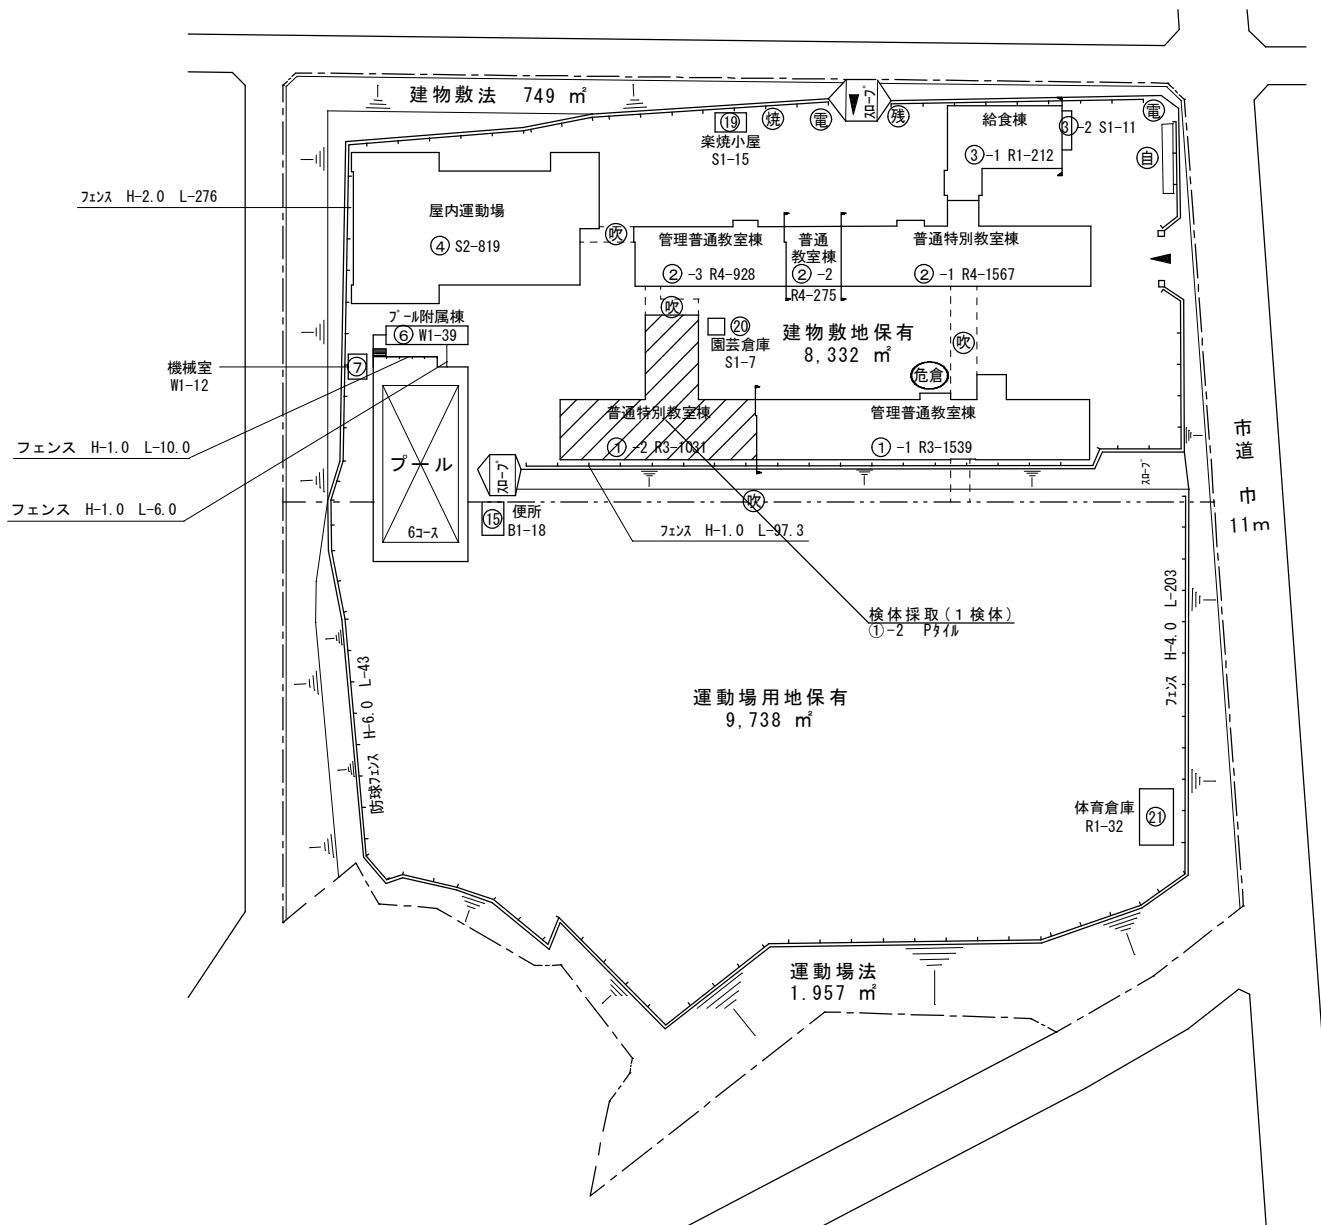

凡 例


建 物

- 建物以外の工作物

- 方位
NORTH
-

(北に矢印を付す)

施設の配置図	縮尺	1/1200 10 20 30 40 50 m	学校名	ひさまつだい 久松台小学校	調査番号	(都道府県)	(市町村)	(学 校)	整理番号	502
	3	4				2	0	7		

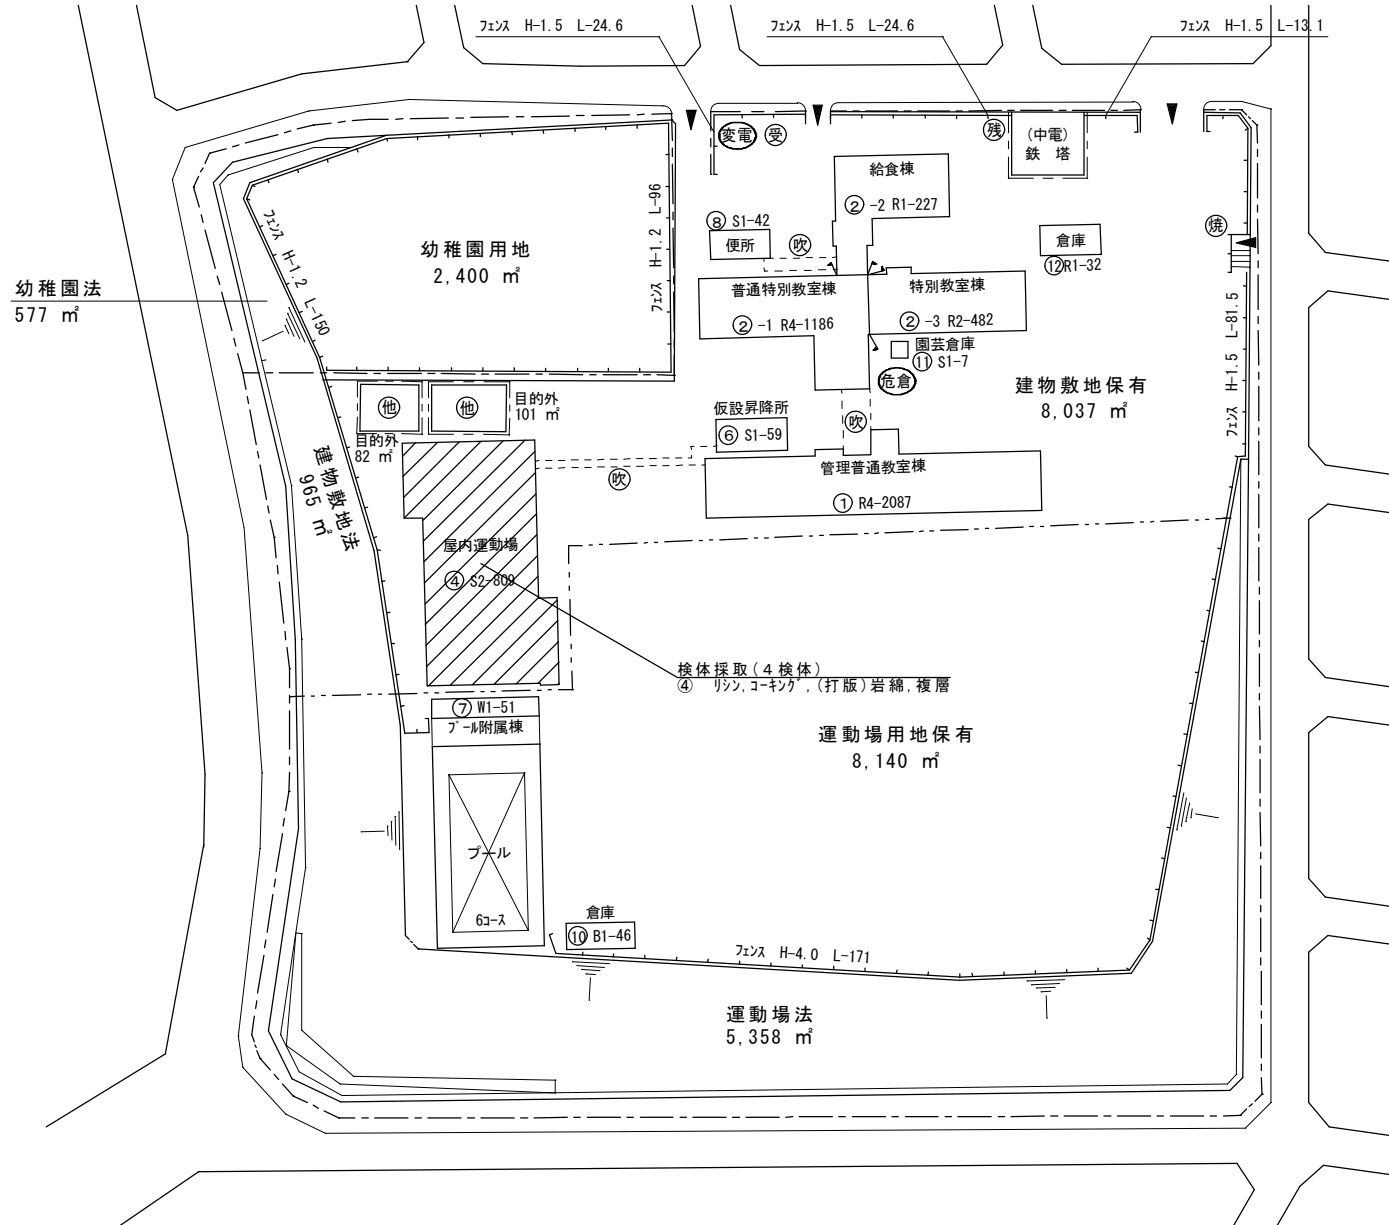


凡 例

建 物

- ⑤ 未とりこわし建物
- ⑥ 危険建物
- ⑦ 借用建物
- ⑧ 一時使用建物
- ⑨ 屋外教育環境整備事業によるもの

建物以外の工作物

- 自 自転車置場
- 倉 倉庫
- 吹 吹き抜けの渡廊下
- 受 受水槽
- 浄 浄化槽
- 危倉 危険物倉庫
- 焼 焼却炉
- 電 受電設備
- 残 残菜庫
- 飼 飼育小屋
- 園 園芸倉庫
- 他 校庭開放施設
- 簡 簡易な小規模構造物

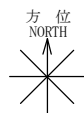

(北に矢印を付す)

施設の配置図

縮尺

1/1200

学校名	
-----	--

やまて
山手小学校

調査番号	
------	--

(都道府県)

3 4

(市町村)


207

(学 校)

6 9 9

整理番号	
------	--

463

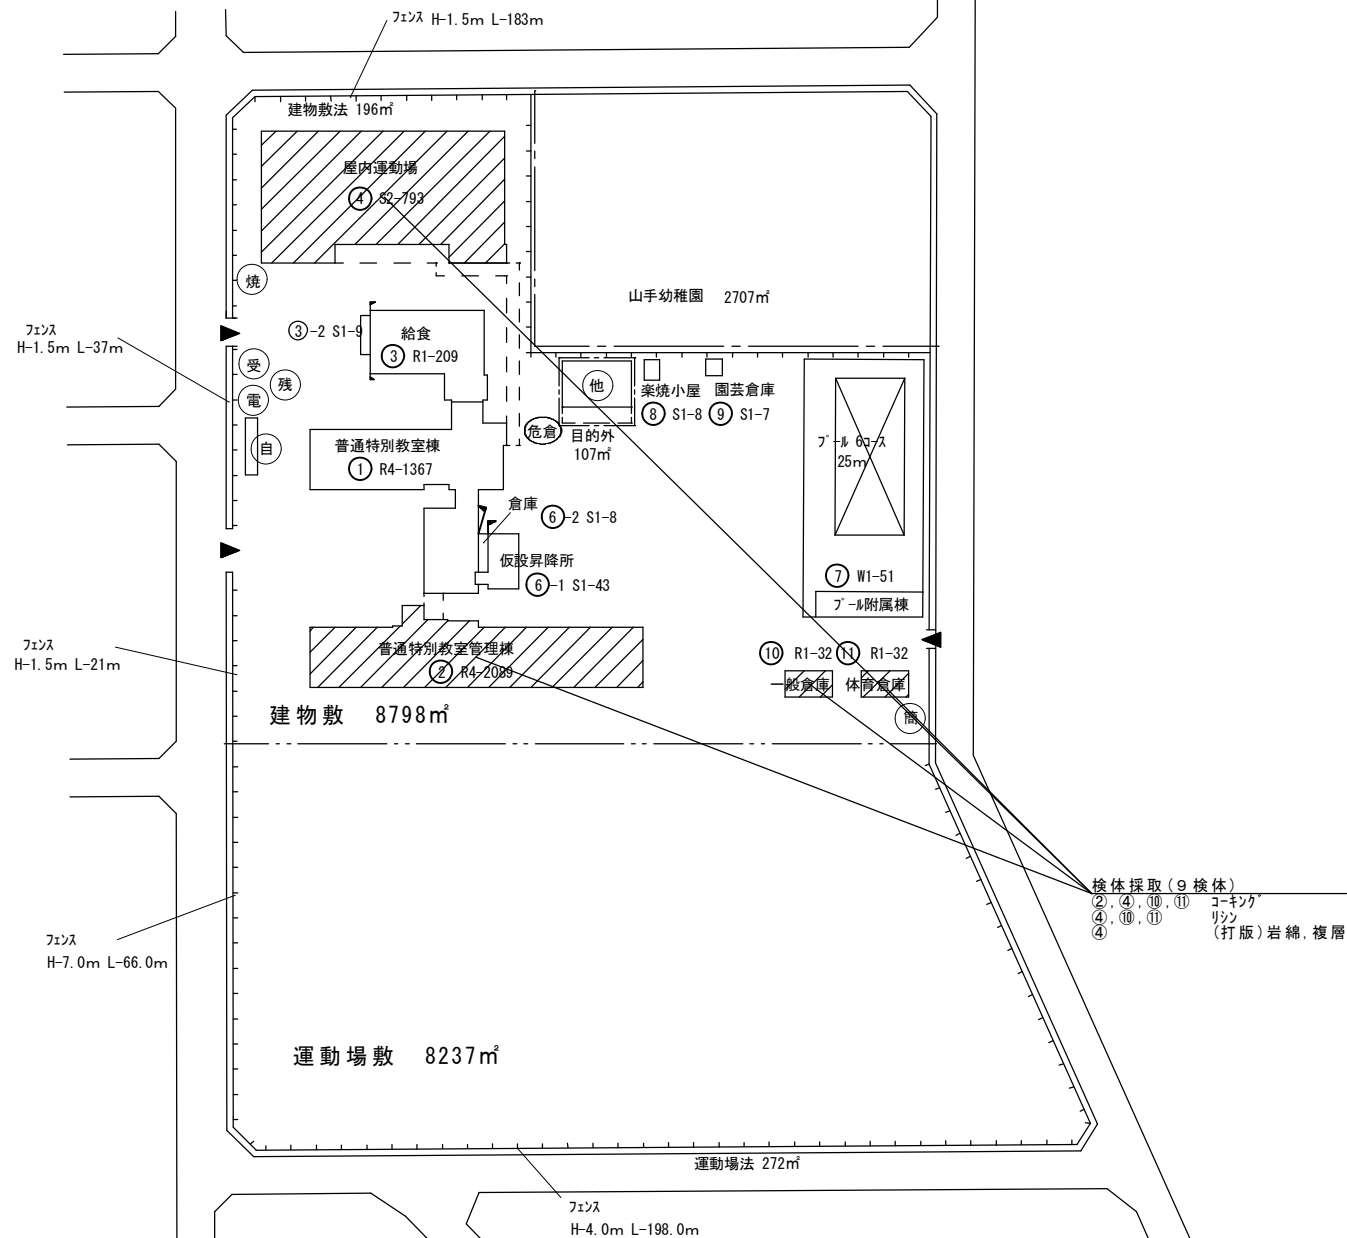

文 部 科 学 省

5 mm方眼

(令和5年度)

施設の配置図	縮尺	1/1000 10 20 30 40 m	学校名	ひよしだい 日吉台小学校	調査番号	(都道府県)	(市町村)	(学 校)	整理番号	496
						34	207	698		


凡 例
建 物

- 未 未とりこわし建物
- 危 危険建物
- 借 借用建物
- 一時 一時使用建物
- 屋外 屋外教育環境整備事業によるもの

建物以外の工作物

- 自 自転車置場
- 倉 倉庫
- 吹 吹き抜けの渡廊下
- 受 受水槽
- 浄 浄化槽
- 危倉 危険物倉庫
- 焼 焼却炉
- 電 受電設備
- 残 残菜庫
- 飼 飼育小屋
- 園 園芸倉庫
- 他 校庭開放施設
- 簡 簡易な小規模構造物

検体採取(4検体)
④ リン, コーキング, (打版)岩綿, 複層

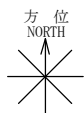

(北に矢印を付す)

