


図面番号	1/5	縮尺	S=1:10,000
工種	道路舗装工事		
種別	位置図	番号	
路線名	霞光南線外2路線		
工事箇所	福山市明治町外3か町地内		

福山市

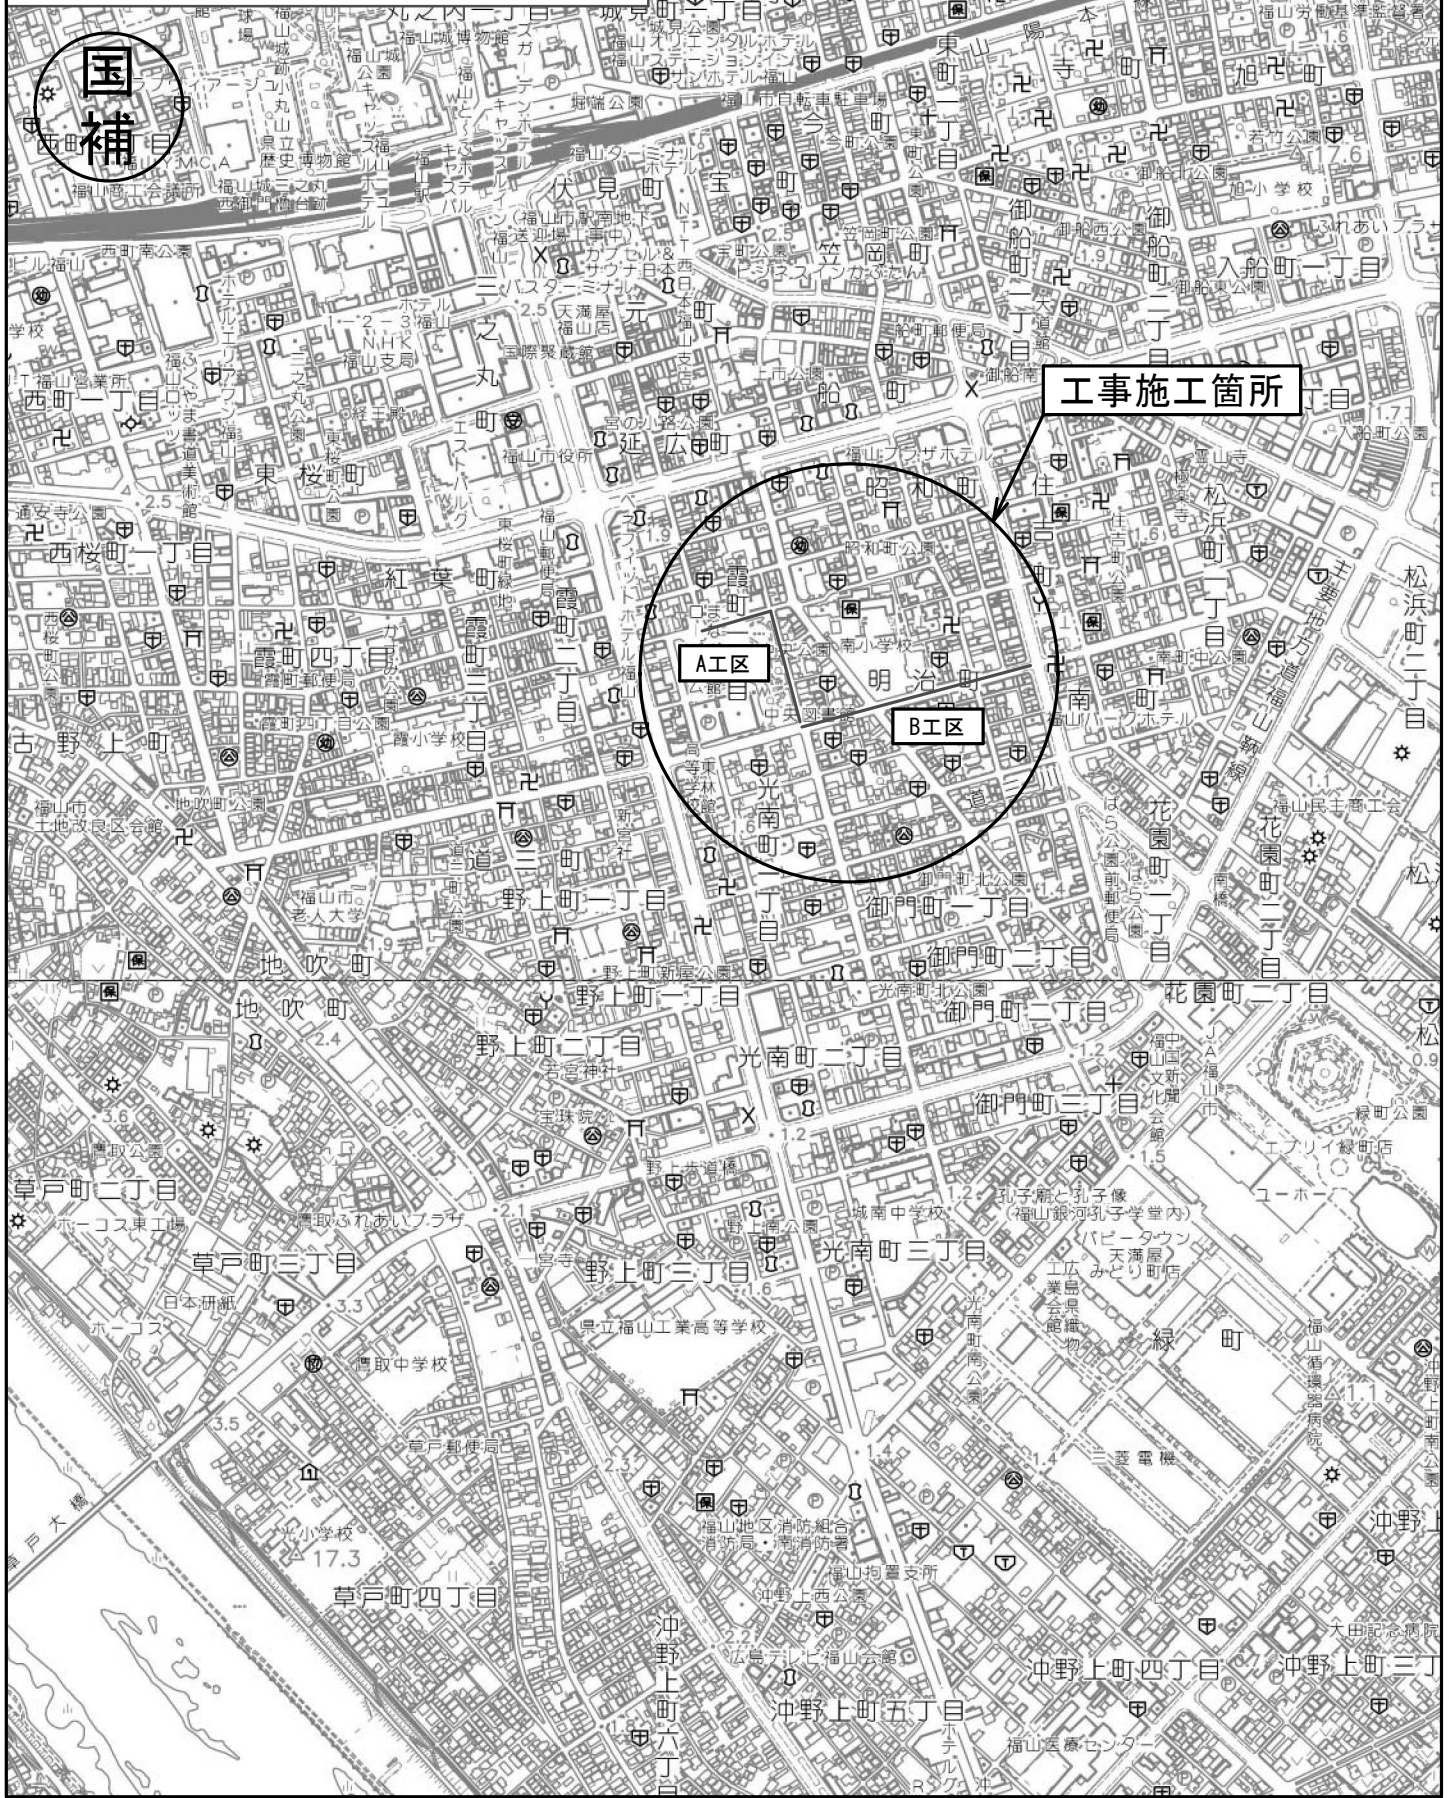

工事施工箇所

A区

B区

国補