


道路転落事故防止事業対策箇所一覧表

【駅家西学区】

対策箇所番号	対策が必要な理由	対応課	対応完了年度	延長(m)
駅家西-1	道路幅員が狭小で、水路に転落防止柵がない	北部	2019	100
駅家西-2	道路幅員が狭小で、水路に転落防止柵がない	北部	2019	31
駅家西-3	道路幅員が狭小で、水路に転落防止柵がない	北部	2020	2
駅家西-4	道路幅員が狭小で、水路に転落防止柵がない	北部	2020	5
駅家西-5	道路と水路の交差部で、転落防止柵が無い	北部	2020	3
駅家西-6	道路と水路の交差部で、転落防止柵が無い	北部	2020	3
駅家西-7	道路と水路の交差部で、転落防止柵が無い	北部	2020	3
駅家西-8	橋梁にガードレールが無い	北部	2020	13
駅家西-9	道路幅員が狭小で、水路に転落防止柵がない	北部	2020	79

駅家西学区位置図

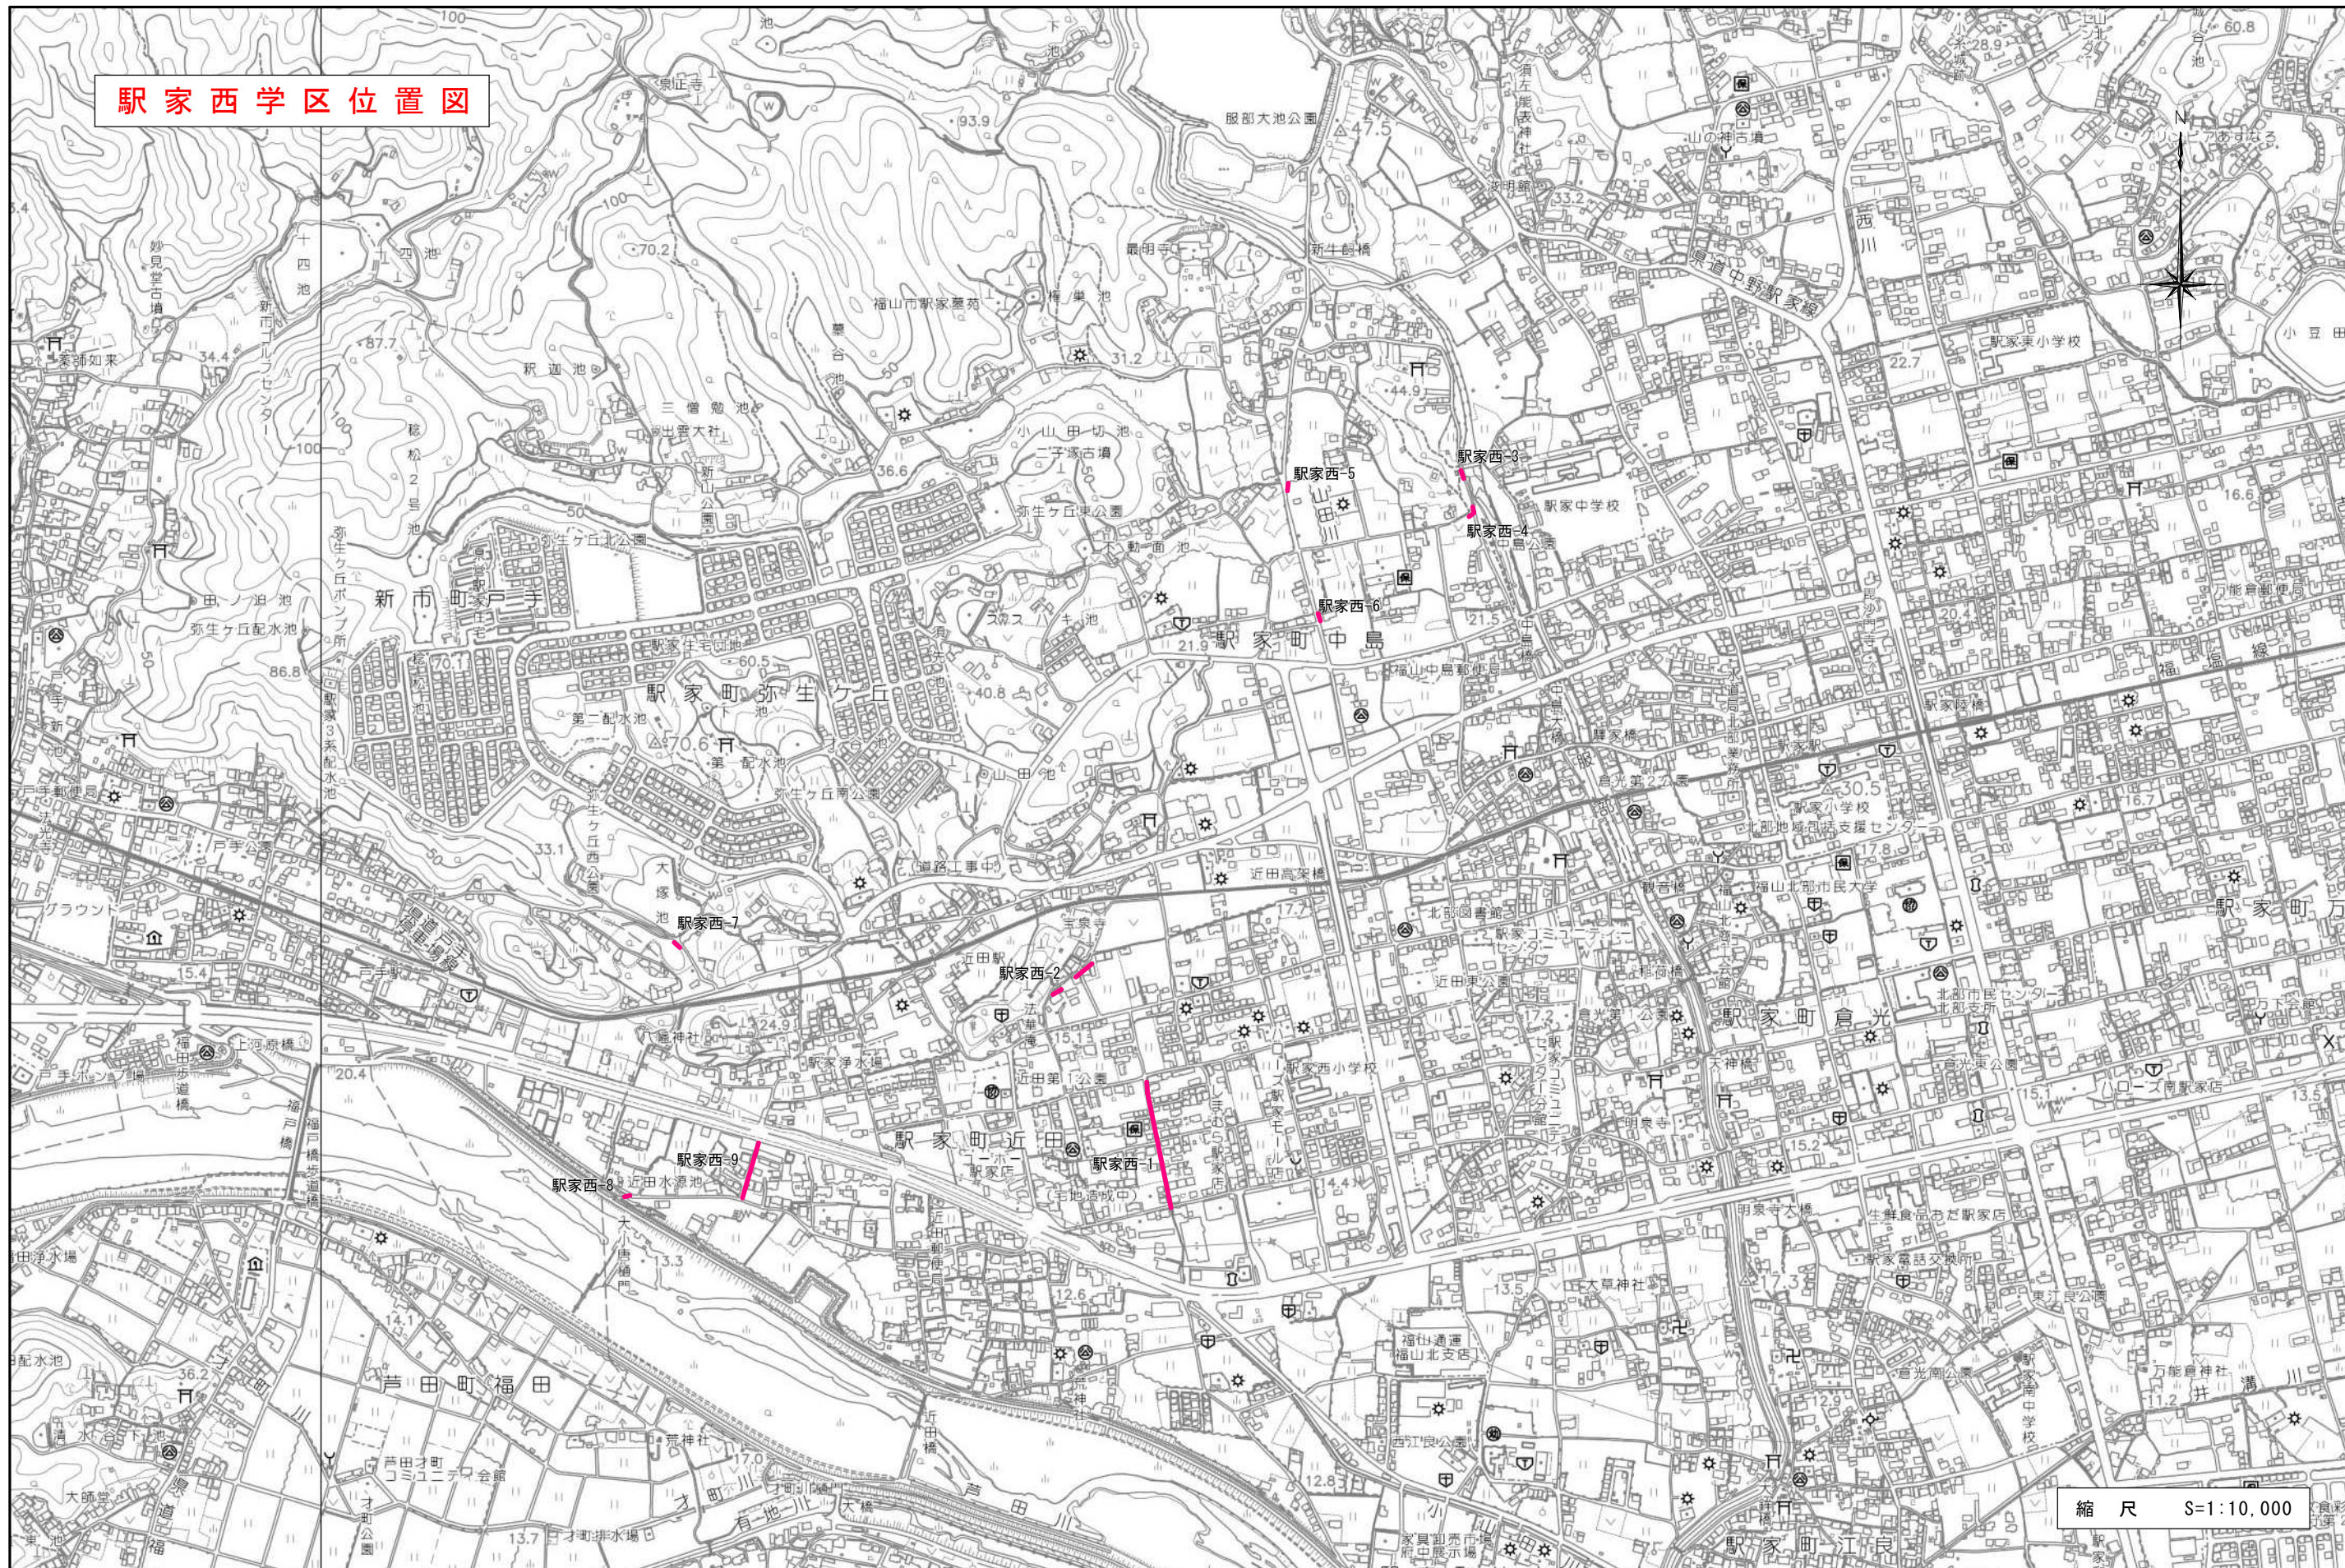

縮尺 S=1:10,000