


# 道路転落事故防止事業対策箇所一覧表

## 【駅家東学区】

対策箇所番号	対策が必要な理由	対応課	対応完了年度	延長(m)
駅家東-1	道路幅員が狭小で、水路に転落防止柵がない	北部	2020	147
駅家東-2	道路と水路の交差部で、転落防止柵が無い	北部	2018	3
駅家東-3	歩行者のスペースが狭く、転落防止柵がない	北部	2018	11
駅家東-4	道路幅員が狭小で、曲り角の水路に転落防止柵がない	北部	2020	8
駅家東-5	歩行者のスペースが狭く、転落防止柵がない	北部	2018	74
駅家東-6	道路幅員が狭小で、曲り角の水路に転落防止柵がない	北部	2022	76

# 駅家東学区位置図

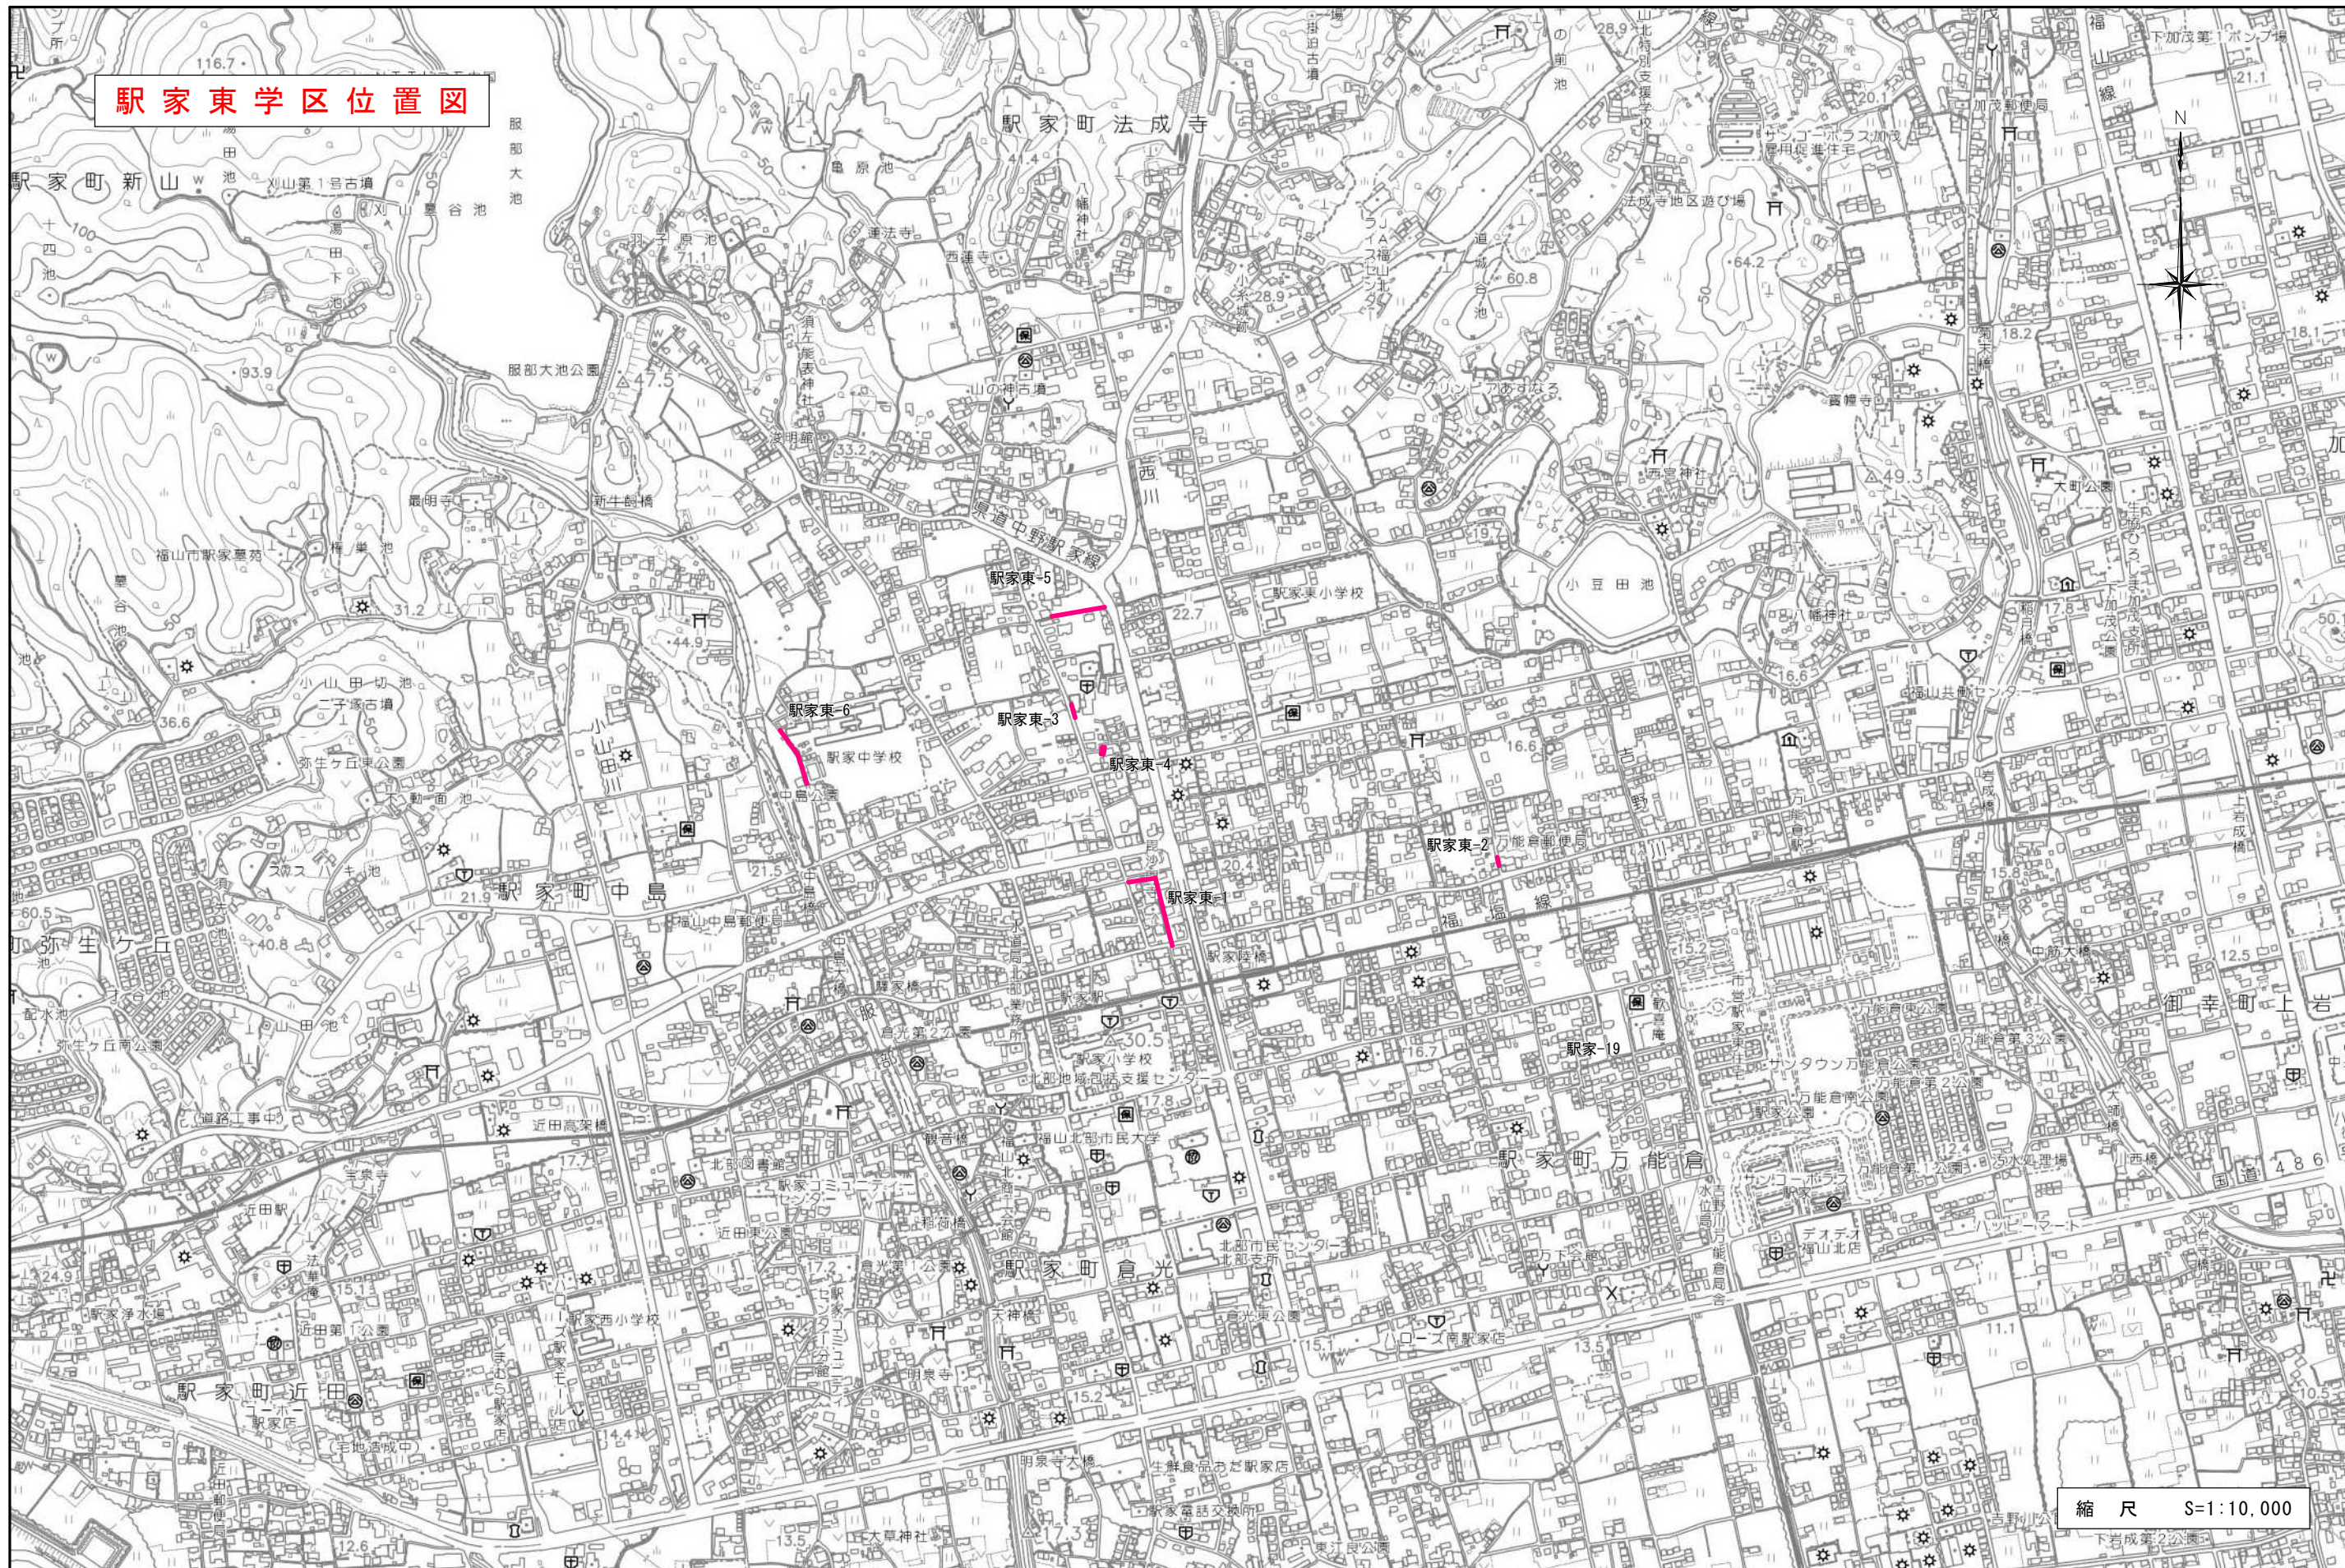

縮尺 S=1:10,000

下成第2公園