

アスベスト含有調査業務仕様書

1 業務名

福山市立東小学校屋内運動場他 2 1 校外壁仕上塗材アスベスト含有調査・分析業務委託

2 委託期間

契約締結の日から 2 0 2 4 年（令和 6 年）3 月 1 5 日まで

3 業務の目的

本業務は、建物（工作物を含む）の「アスベスト使用の有無」について調査を行うことを目的とする。

4 業務内容

（1）アスベスト調査・分析業務委託は、石綿障害予防規則その他関係法令に基づき、以下の調査を行う。

① 調査単位

棟単位，建築年度単位で実施する。

② 履行場所及び調査対象建物

別紙 小学校アスベスト調査箇所一覧・所在地一覧
（2 2 小学校，5 5 検体）

③ 調査項目（○を適用）

- | | |
|-------------------|-------------------|
| ・ 資料調査（一次スクリーニング） | ・ 目視調査（二次スクリーニング） |
| ○ サンプル採取 | ○ 分析調査（定性） |
| ・ 分析調査（定量） | ○ 調査報告書作成 |

④ 調査日時等

試料採取作業方法等詳細については，発注者及び受注者の協議により定めるものとする。

④ 調査方法

調査は，厚生労働省「石綿則に基づく事前調査のアスベスト分析マニュアル(最新版)」により実施し，アスベストの判定は，JIS A 1481-1（市販バルク材からの試料採取及び定性的判定方法）により行う。

5 報告事項

受注者は、調査終了後速やかに、調査報告書（2部）を発注者に提出し、承諾を得ること。
なお、調査報告書には、以下の内容を記載すること。ただし、サンプル採取及び分析調査のみ実施の場合は、（3）を除く。

- （1）調査箇所、調査対象建材及びアスベスト含有の有無
- （2）調査箇所が分かる図面及び写真
- （3）アスベスト含有の有無を判断した根拠
- （4）分析調査を行った場合は、分析結果、採取年月日、検査方法及び単位

6 特記事項

- （1）受注者は、本業務の実施にあたり、労働安全衛生法その他関係法令に従い、常に安全に留意して現場管理を行い、災害及び事故の防止に努めること。
- （2）受注者は、その内容に応じ、必要な知識及び技能を有する者を従事させること。なお、法令により業務を行う者の資格が定められている場合は、当該資格を有する者が業務を実施するものとする。

7 その他

この仕様書に記載のない事項、又は解釈に疑義が生じた場合は、発注者と受注者で協議のうえ決定する。

アスベスト調査箇所一覧

22小学校・55検体

校番	学校名	建物名	棟		建築年度	検体採取箇所	採取物	備考	
			番号	枝番					
1	東小	屋内運動場	16		昭和01	1	リシ		
2	西小	屋内運動場	12	0	昭和63	1	リシ		
3	南小	南棟	13	2	昭和50	1	リシ		
		屋内運動場	16	1	昭和49	1	リシ		
4	霞小	屋内運動場	18		昭和53	1	リシ		
5	川口小	中棟	3	4	昭和57	1	リシ		
6	手城小	北棟	15	1	昭和46	1	リシ		
				2	昭和50	1	リシ		
				3	昭和54	1	リシ		
		屋内運動場	16		昭和47	1	リシ		
7	深津小	玄関	13		平成9	1	リシ		
		屋内運動場	3		昭和45	1	リシ		
8	樹徳小	屋内運動場	14	1	昭和48	1	リシ		
				2	平成07	1	リシ		
10	旭小	屋内運動場	19		平成01	1	リシ		
11	光小	屋内運動場	22		平成03	1	リシ		
12	引野小	屋内運動場	3		昭和43	1	リシ		
21	箕島小	校舎棟	8	1	昭和56	1	リシ		
				2	昭和57	1	リシ		
				1	複層	玄関壁・軒裏			
		給食室	12	1	平成02	1	リシ		
						1	複層	避難バルコニー腰壁	
屋内運動場	7		昭和53	1	リシ				
22	高島小	校舎棟	11		昭和61	1	リシ		
				1	複層	玄関廻り壁・梁			
37	曙小	北棟	1	1	昭和45	1	リシ		
				3	昭和48	1	リシ		
				5	昭和50	1	リシ		
		南棟		6	平成03	1	リシ		
				7	平成05	1	リシ		
		屋内運動場	4	1	昭和46	1	リシ		
38	多治米小	校舎棟	1	6	平成13	1	リシ		
		屋内運動場	7	1	昭和49	1	リシ		
39	旭丘小	南棟	1	1	昭和48	1	リシ		
				2	昭和49	1	リシ		
				3	昭和50	1	リシ		
		屋内運動場	3	1	昭和49	1	リシ		
50	緑丘小	北棟	2	1	昭和50	1	リシ		
				2	昭和51	1	リシ		
				3	昭和53	1	リシ		
				4	昭和57	1	リシ		
		屋内運動場	3	1	昭和50	1	リシ		

51	長浜小	南棟	8		昭和52	1	リシ	
		屋内運動場	2		昭和51	1	リシ	
53	西深津小	北棟	1		昭和53	1	リシ	
						1	複層	渡り廊下腰壁
		屋内運動場	5		昭和54	1	リシ	
57	新涯小	南棟	2	4	平成13	1	リシ	
		屋内運動場	4		昭和54	1	リシ	
60	川口東小	屋内運動場	4		昭和56	1	リシ	
義1	鞆の浦学園 (鞆小)	北棟	23	1	昭和52	1	リシ	
						1	複層	渡り廊下腰壁
		屋内運動場	26		平成02	1	リシ	
	鞆の浦学園 (鞆中)	屋内運動場	30	1	昭和46	1	リシ	
				2	平成07	1	リシ	
						55		

小学校

校番	学校名	所在地
1	東小	東町三丁目7番49号
2	西小	西町一丁目14番17号
3	南小	明治町4番1号
4	霞小	霞町三丁目8番1号
5	川口小	川口町二丁目2番1号
6	手城小	南手城町四丁目5番10号
7	深津小	東深津町二丁目5番1号
8	樹徳小	木之庄町一丁目1番63号
10	旭小	入船町一丁目2番1号
11	光小	草戸町四丁目14番1号
12	引野小	引野町4032番地
21	箕島小	箕島町325番地
22	高島小	田尻町2248番地
37	曙小	曙町五丁目16番3号
38	多治米小	多治米町五丁目15番15号
39	旭丘小	引野町南二丁目17番1号
50	緑丘小	春日町五丁目15番1号
51	長浜小	引野町5401番地
53	西深津小	西深津町五丁目1番1号
57	新涯小	新涯町三丁目18番1号
60	川口東小	東川口町五丁目13番46号
1	鞆の浦学園	鞆町後地1240番地1

設 計 書

業務名		福山市立東小学校屋内運動場他 2 1 校外壁仕上塗材アスベスト含有調査・分析業務委託				
業務場所		福山市東町三丁目 7 番 4 9 号 外 2 1 か所				
設計金額		—				
		業務価格 —				
		消費税等相当額 —				
設計概要		アスベスト調査・分析業務委託 一式 小学校22校 55検体				
	名称	数量	単位	単価	金額	摘要
1	採取業務費					
	採取	55	検体			3サンプル/1検体
	小計					
2	試験費					
	アスベスト定性分析	55	検体			報告書作成共
	JISA1481-1法					
	小計					
	合計					
	消費税等相当額					10%
	設計金額					

(令和5年度)

施設の配置図	縮尺	1/1000 10 20 30 40 m	学校名	ひがし 東 小学校	調査番号	(都道府県)	(市町村)	(学 校)	整理番号	453
						34	207	650		

凡 例

建 物


- 未 未とりこわし建物
- 危 危険建物
- 借 借用建物
- 一時 一時使用建物
- 屋外 屋外教育環境整備事業によるもの

建物以外の工作物

- 自 自転車置場
- 倉 倉庫
- 吹 吹き抜けの渡廊下
- 受 受水槽
- 浄 浄化槽
- 危倉 危険物倉庫
- 焼 焼却炉
- 電 受電設備
- 残 残菜庫
- 飼 飼育小屋
- 園 園芸倉庫
- 他 校庭開放施設
- 簡 簡易な小規模構造物



(北に矢印を付す)

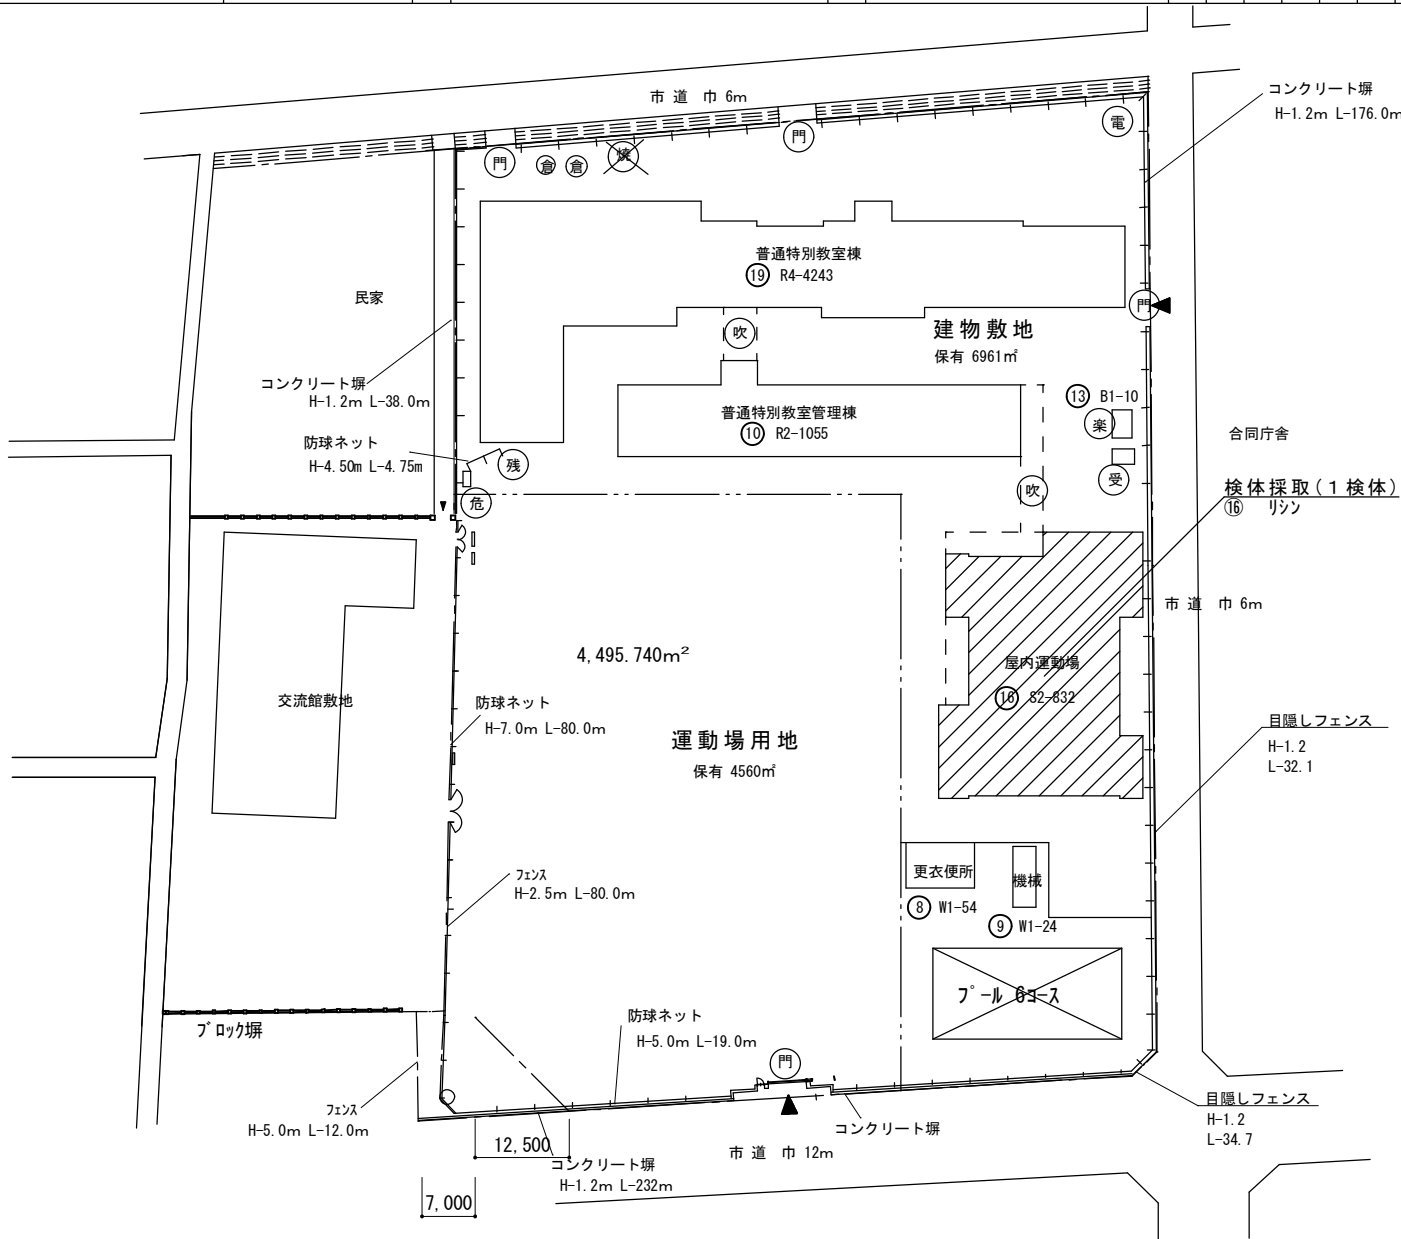

(令和5年度)

施設の配置図	縮尺	1/1000 10 20 30 40 m	学校名	にし 西小学校	調査番号	(都道府県)	(市町村)	(学 校)	整理番号	454
						3	4	207	651	



凡 例

建 物

- 未 未とりこわし建物
- 危 危険建物
- 借 借用建物
- 一時 一時使用建物
- 屋外 屋外教育環境整備事業によるもの

建物以外の工作物

- 自 自転車置場
- 倉 倉庫
- 吹 吹き抜けの渡廊下
- 受 受水槽
- 浄 浄化槽
- 危倉 危険物倉庫
- 焼 焼却炉
- 電 受電設備
- 残 残菜庫
- 飼 飼育小屋
- 園 園芸倉庫
- 他 校庭開放施設
- 簡 簡易な小規模構造物

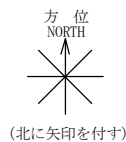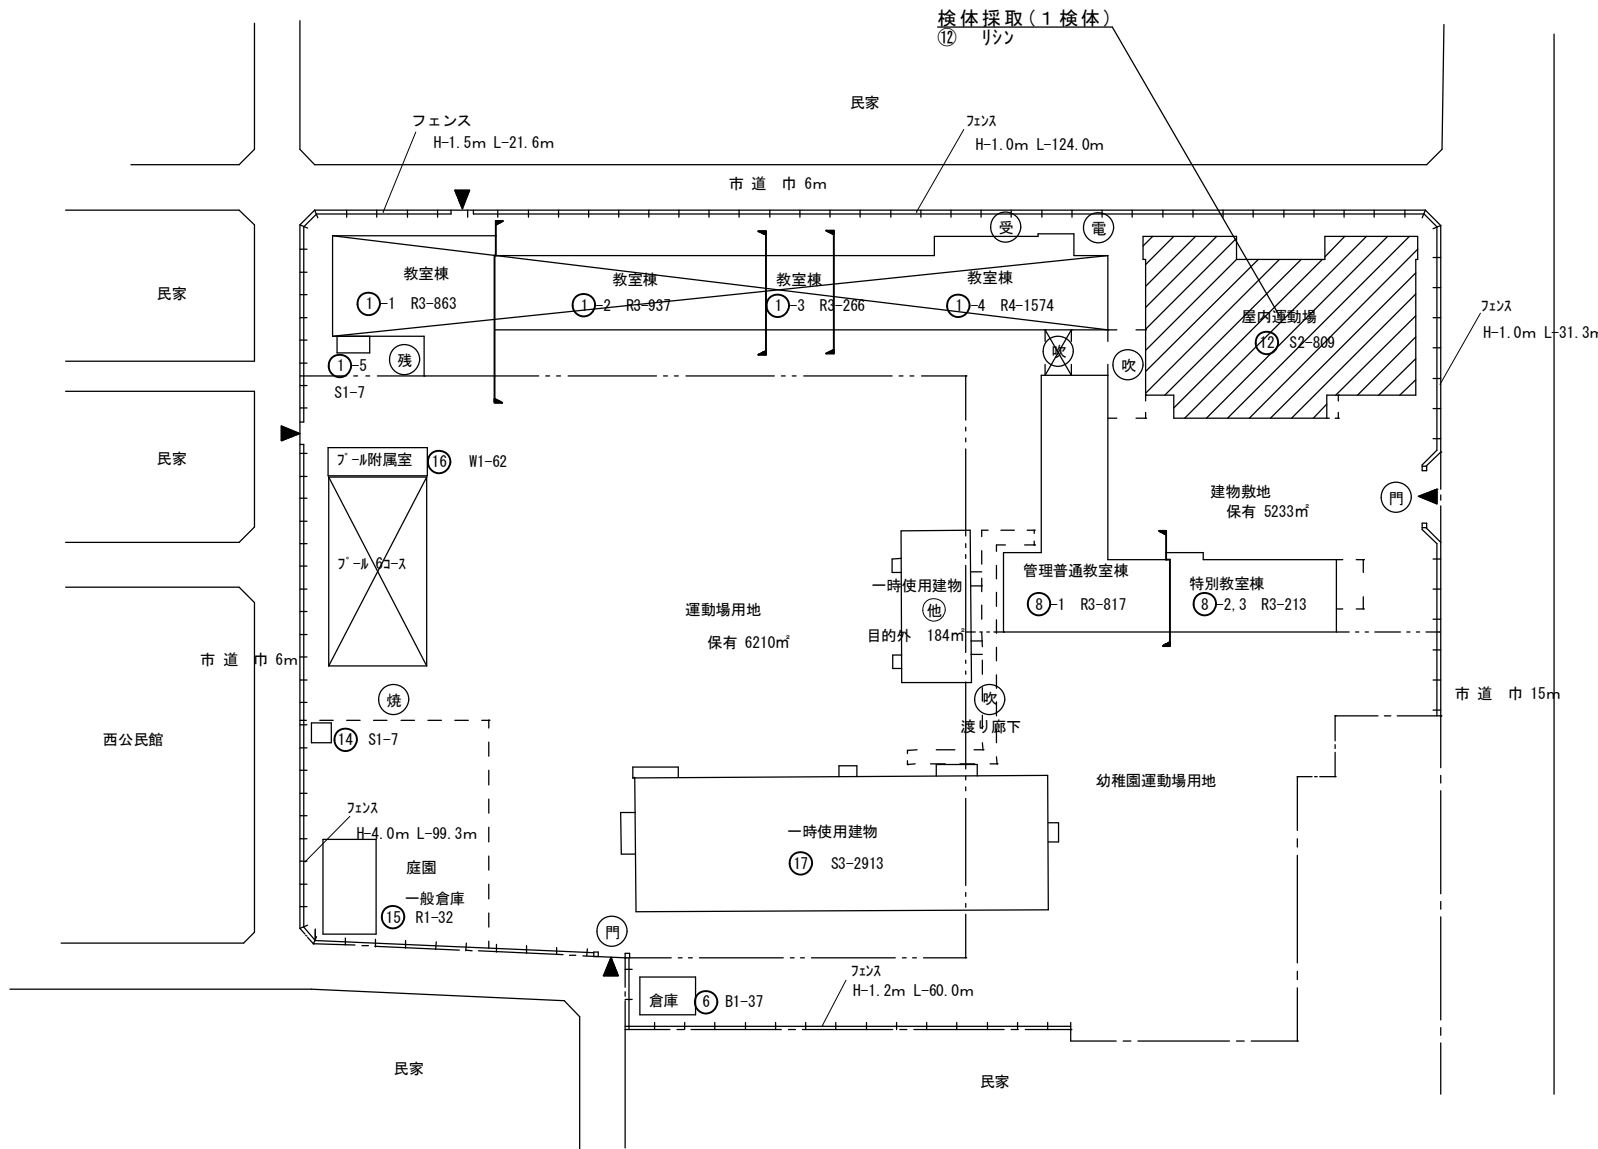

(令和5年度)

施設の配置図	縮尺	1/1200 10 20 30 40 50 m	学校名	みなみ 南小学校	調査番号	(都道府県)	(市町村)	(学 校)	整理番号	455
						34	207	652		

凡 例
建 物


- 未 未とりこわし建物
- 危 危険建物
- 借 借用建物
- 一時 一時使用建物
- 屋外 屋外教育環境整備事業によるもの

建物以外の工作物

- 自 自転車置場
- 倉 倉庫
- 吹 吹き抜けの渡廊下
- 受 受水槽
- 浄 浄化槽
- 危倉 危険物倉庫
- 焼 焼却炉
- 電 受電設備
- 残 残菜庫
- 飼 飼育小屋
- 園 園芸倉庫
- 他 校庭開放施設
- 簡 簡易な小規模構造物



(北に矢印を付す)

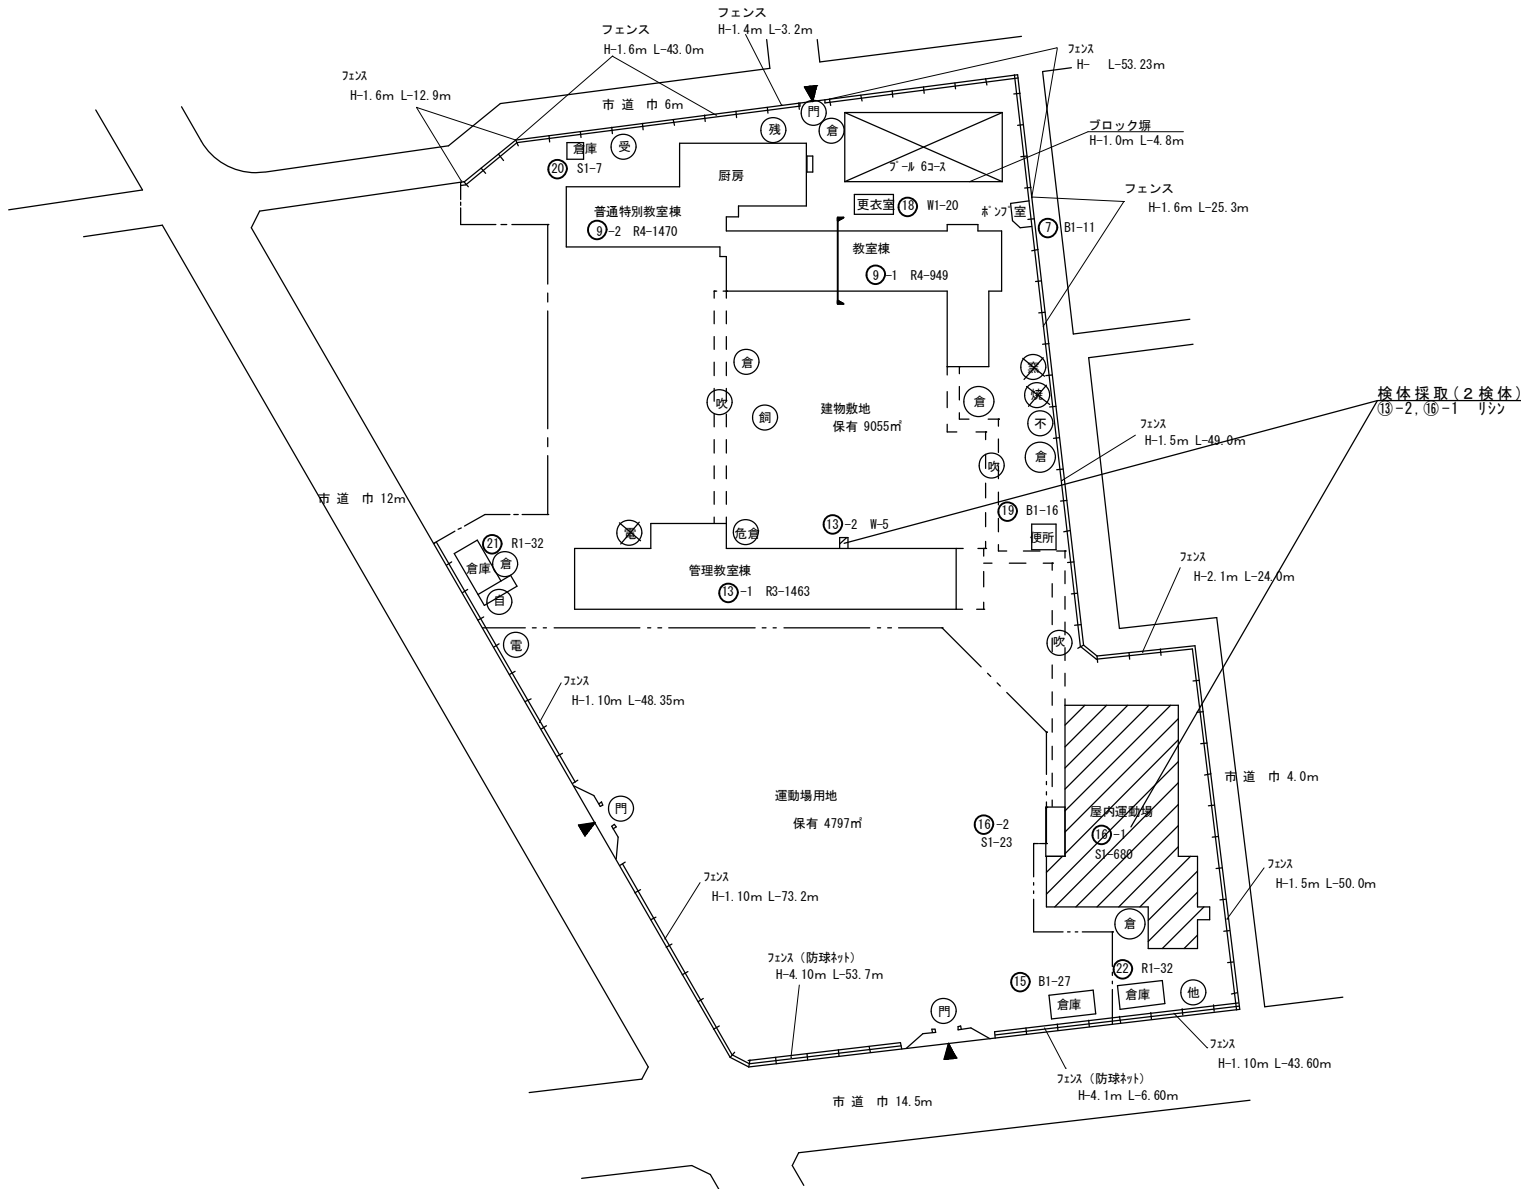

(令和5年度)

施設の配置図	縮尺	1/1000 10 20 30 40 m	学校名	かすみ 霞 小学校	調査番号	(都道府県)	(市町村)	(学 校)	整理番号	456
						3 4	2 0 7	6 5 3		


凡 例

建 物

- 未 未とりこわし建物
- 危 危険建物
- 借 借用建物
- 一時 一時使用建物
- 屋外 屋外教育環境整備事業によるもの

建物以外の工作物

- 自 自転車置場
- 倉 倉庫
- 吹 吹き抜けの渡廊下
- 受 受水槽
- 浄 浄化槽
- 危倉 危険物倉庫
- 焼 焼却炉
- 電 受電設備
- 残 残菜庫
- 飼 飼育小屋
- 園 園芸倉庫
- 他 校庭開放施設
- 簡 簡易な小規模構造物

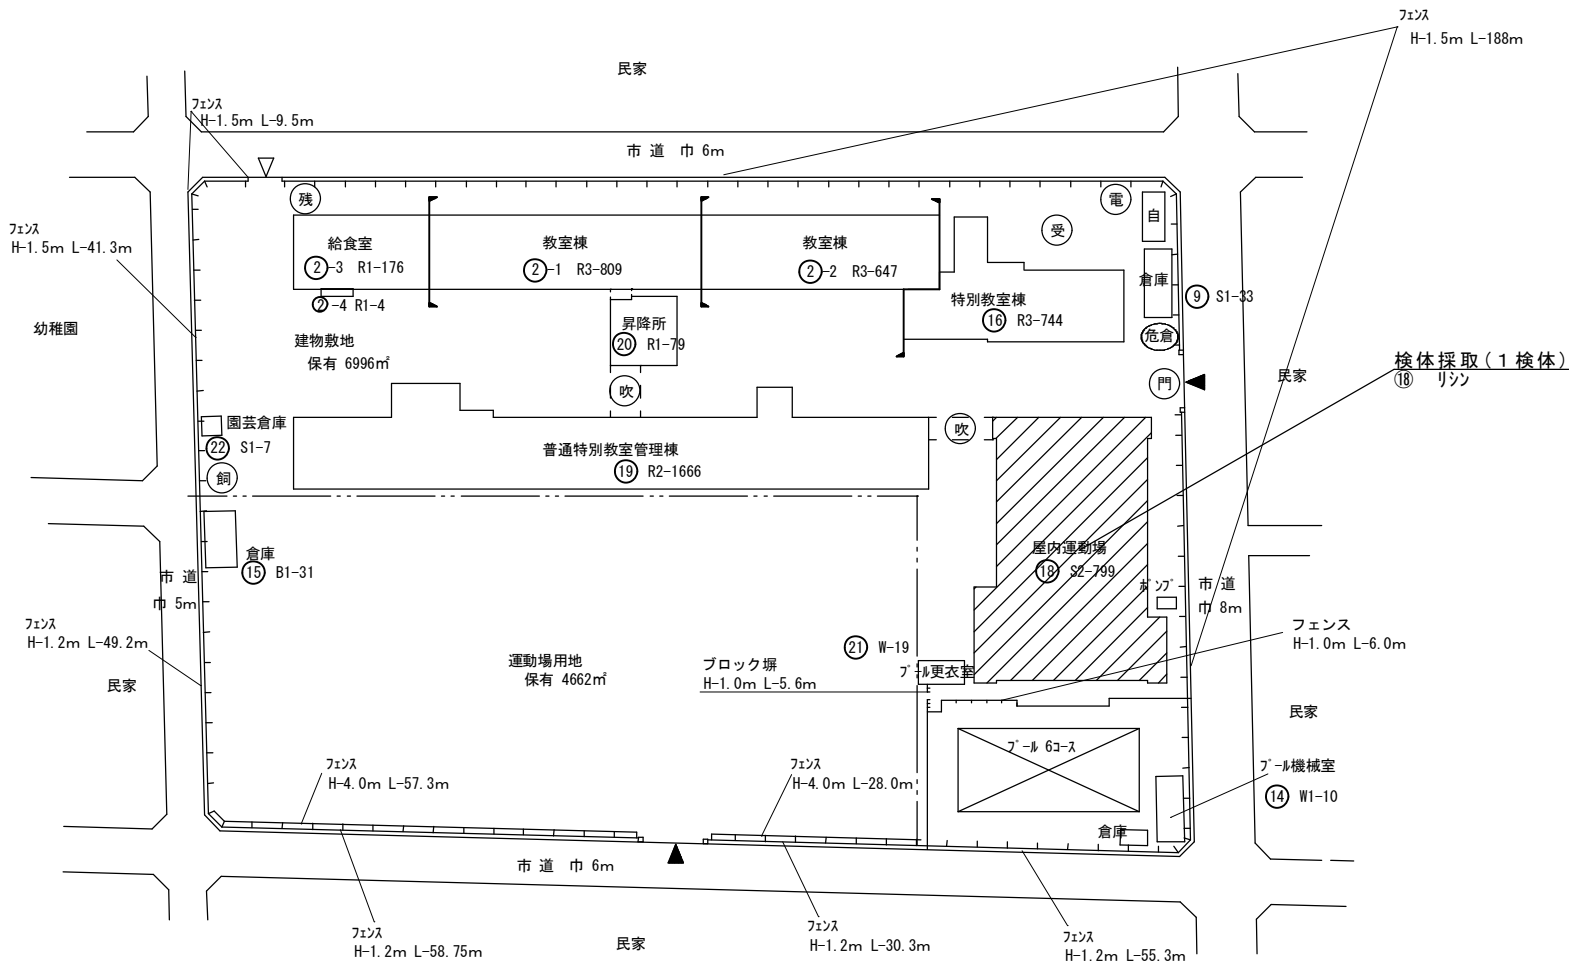

(令和5年度)

施設の配置図	縮尺	1/1000 10 20 30 40 m	学校名	かわぐち 川口小学校	調査番号	(都道府県)	(市町村)	(学 校)	整理番号	457
						34	207	654		


凡 例

建 物


- 未 未とりこわし建物
- 危 危険建物
- 借 借用建物
- 一時 一時使用建物
- 屋外 屋外教育環境整備事業によるもの

建物以外の工作物

- 自 自転車置場
- 倉 倉庫
- 吹 吹き抜けの渡廊下
- 受 受水槽
- 浄 浄化槽
- 危倉 危険物倉庫
- 焼 焼却炉
- 電 受電設備
- 残 残菜庫
- 飼 飼育小屋
- 園 園芸倉庫
- 他 校庭開放施設
- 簡 簡易な小規模構造物

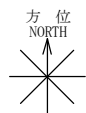


(北に矢印を付す)

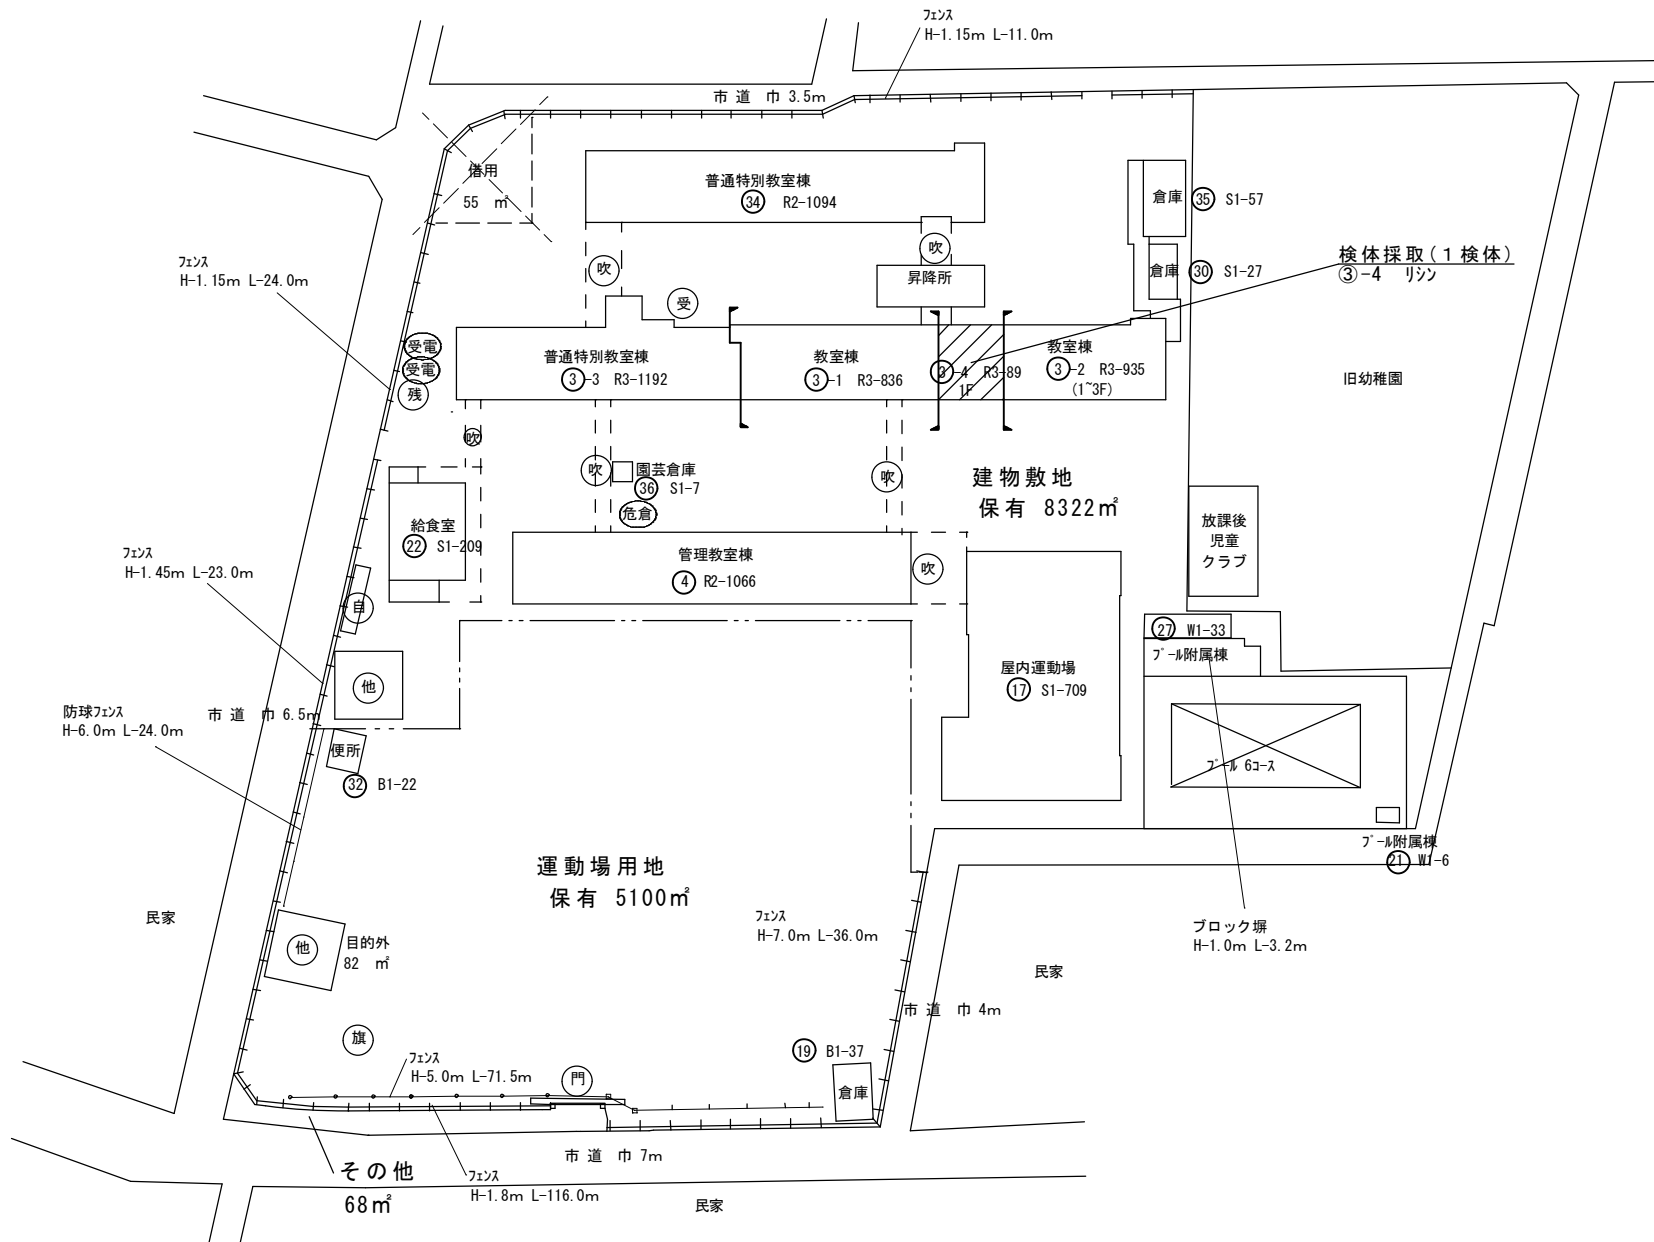

(令和5年度)

施設の配置図	縮尺	1/1000 10 20 30 40 m	学校名	てしろ 手城小学校	調査番号	(都道府県)	(市町村)	(学 校)	整理番号	459
						34	207	655		

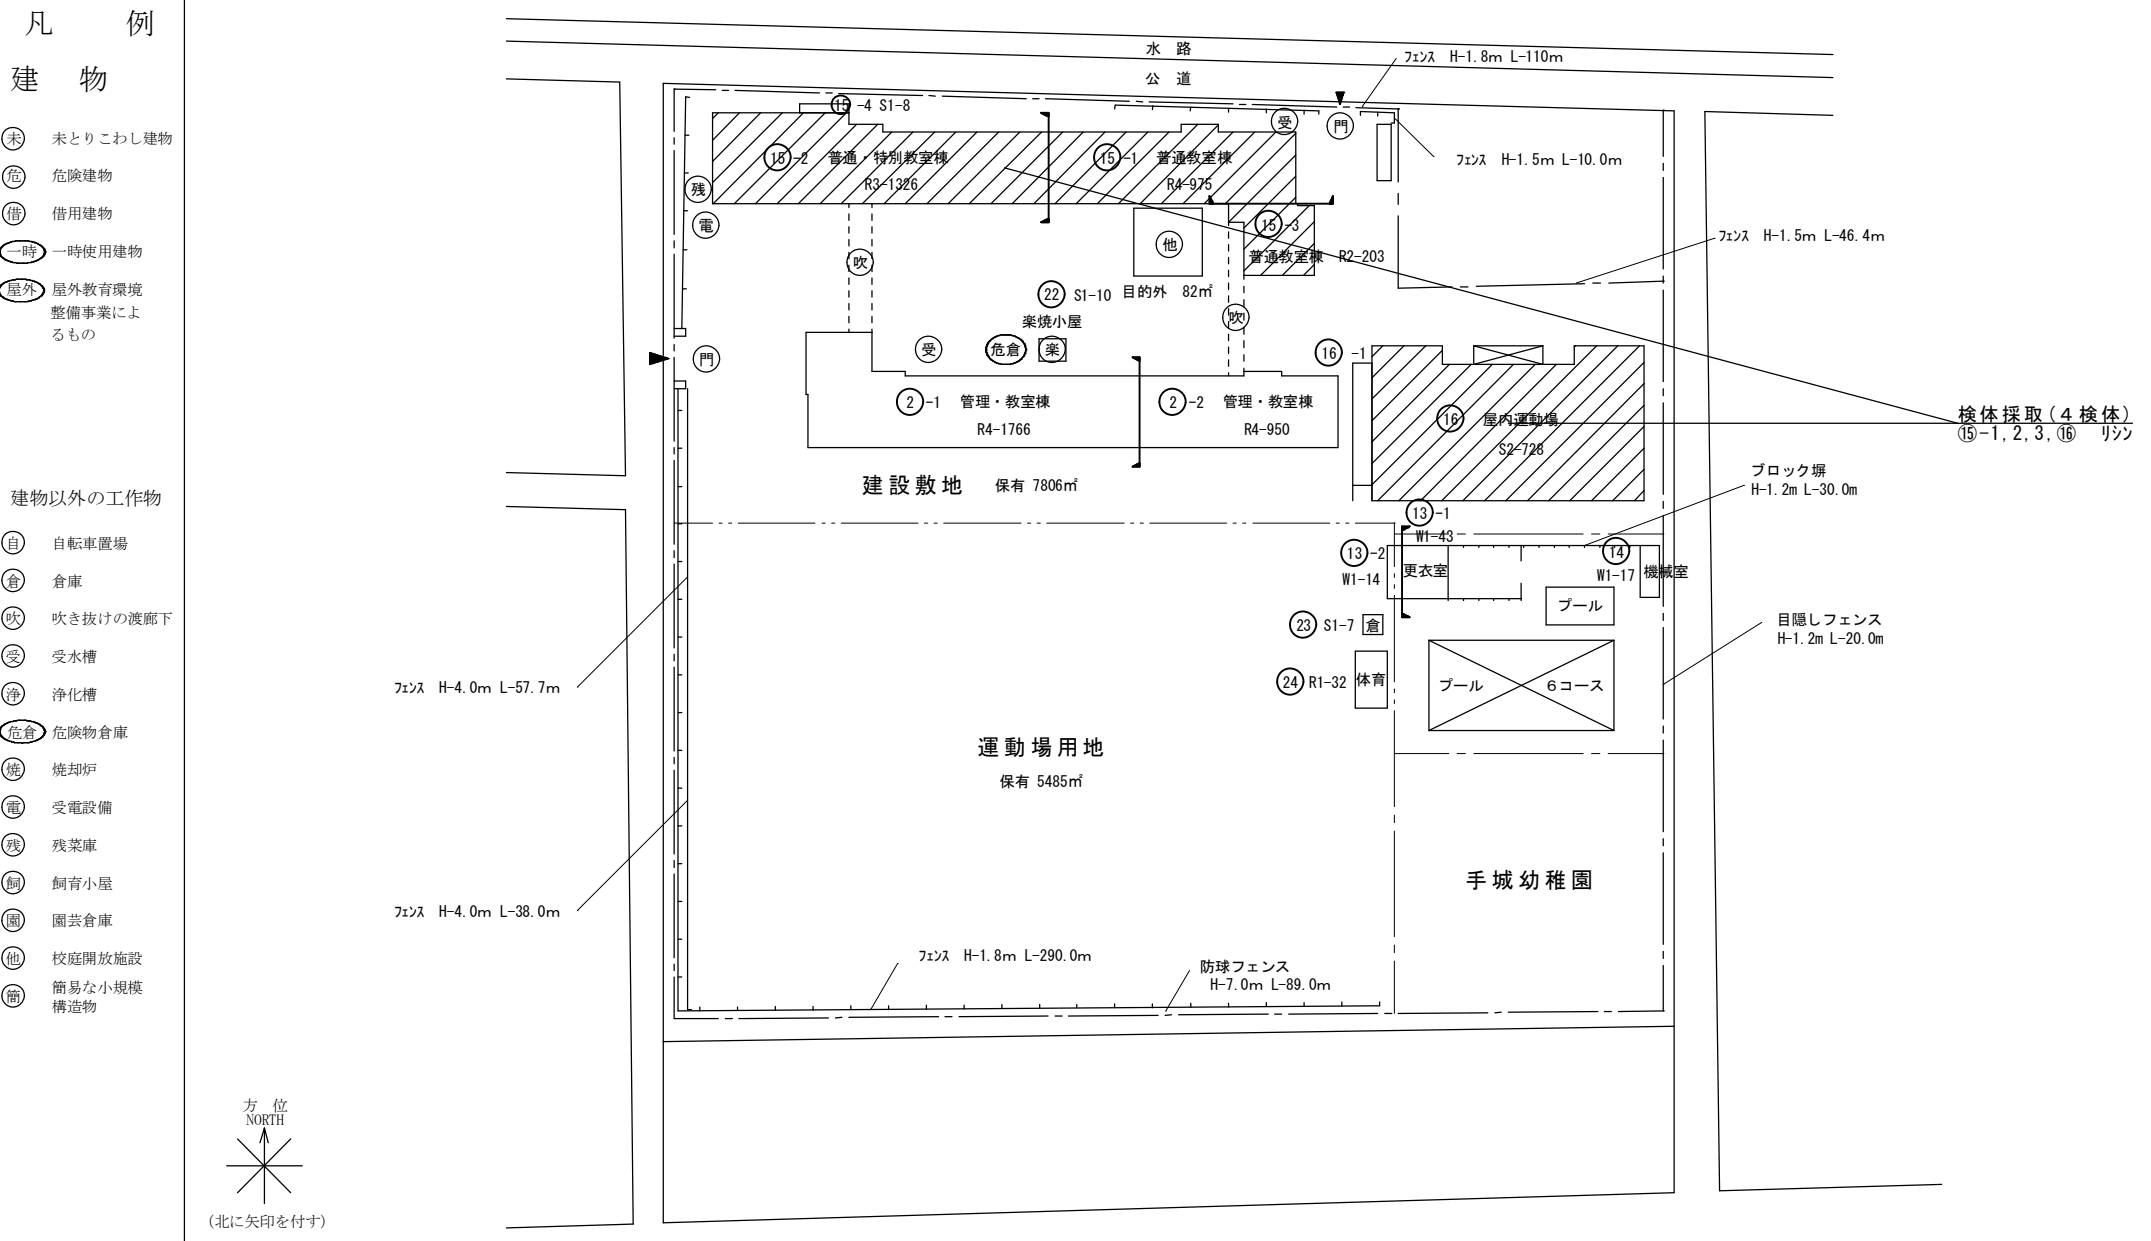

(令和5年度)

施設の配置図	縮尺	1/1000 10 20 30 40 m	学校名	ふかつ 深津小学校	調査番号	(都道府県)	(市町村)	(学 校)	整理番号	460
						3 4	2 0 7	6 5 6		

凡 例
建 物


- 未 未とりこわし建物
- 危 危険建物
- 借 借用建物
- 一時 一時使用建物
- 屋外 屋外教育環境整備事業によるもの

建物以外の工作物

- 自 自転車置場
- 倉 倉庫
- 吹 吹き抜けの渡廊下
- 受 受水槽
- 浄 浄化槽
- 危倉 危険物倉庫
- 焼 焼却炉
- 電 受電設備
- 残 残菜庫
- 飼 飼育小屋
- 園 園芸倉庫
- 他 校庭開放施設
- 簡 簡易な小規模構造物



(北に矢印を付す)

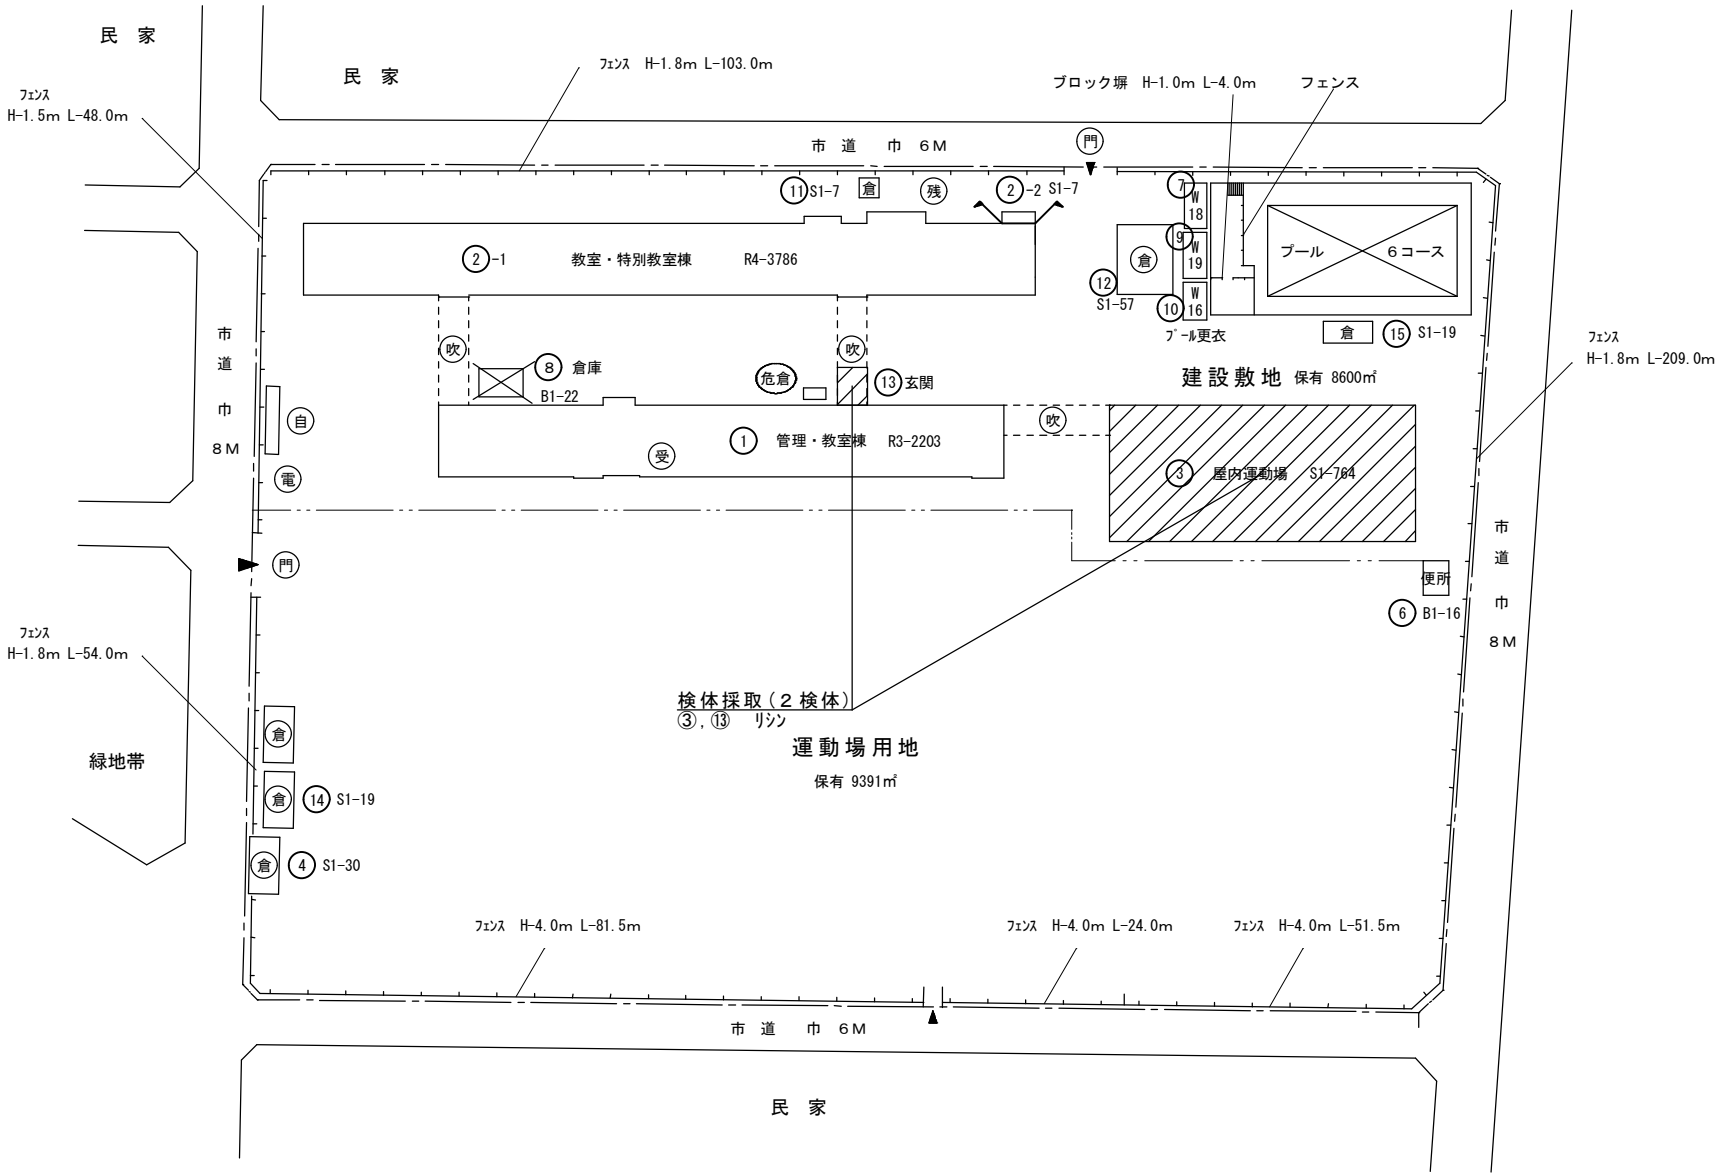

(令和5年度)


施設の配置図	縮尺	1/1200 10 20 30 40 50 m	学校名	じゆとく 樹徳小学校	調査番号	(都道府県)	(市町村)	(学 校)	整理番号	461
						34	207	657		

凡 例
建 物

- 未 未とりこわし建物
- 危 危険建物
- 借 借用建物
- 一時 一時使用建物
- 屋外 屋外教育環境整備事業によるもの

建物以外の工作物

- 自 自転車置場
- 倉 倉庫
- 吹 吹き抜けの渡廊下
- 受 受水槽
- 浄 浄化槽
- 危倉 危険物倉庫
- 焼 焼却炉
- 電 受電設備
- 残 残菜庫
- 飼 飼育小屋
- 園 園芸倉庫
- 他 校庭開放施設
- 簡 簡易な小規模構造物

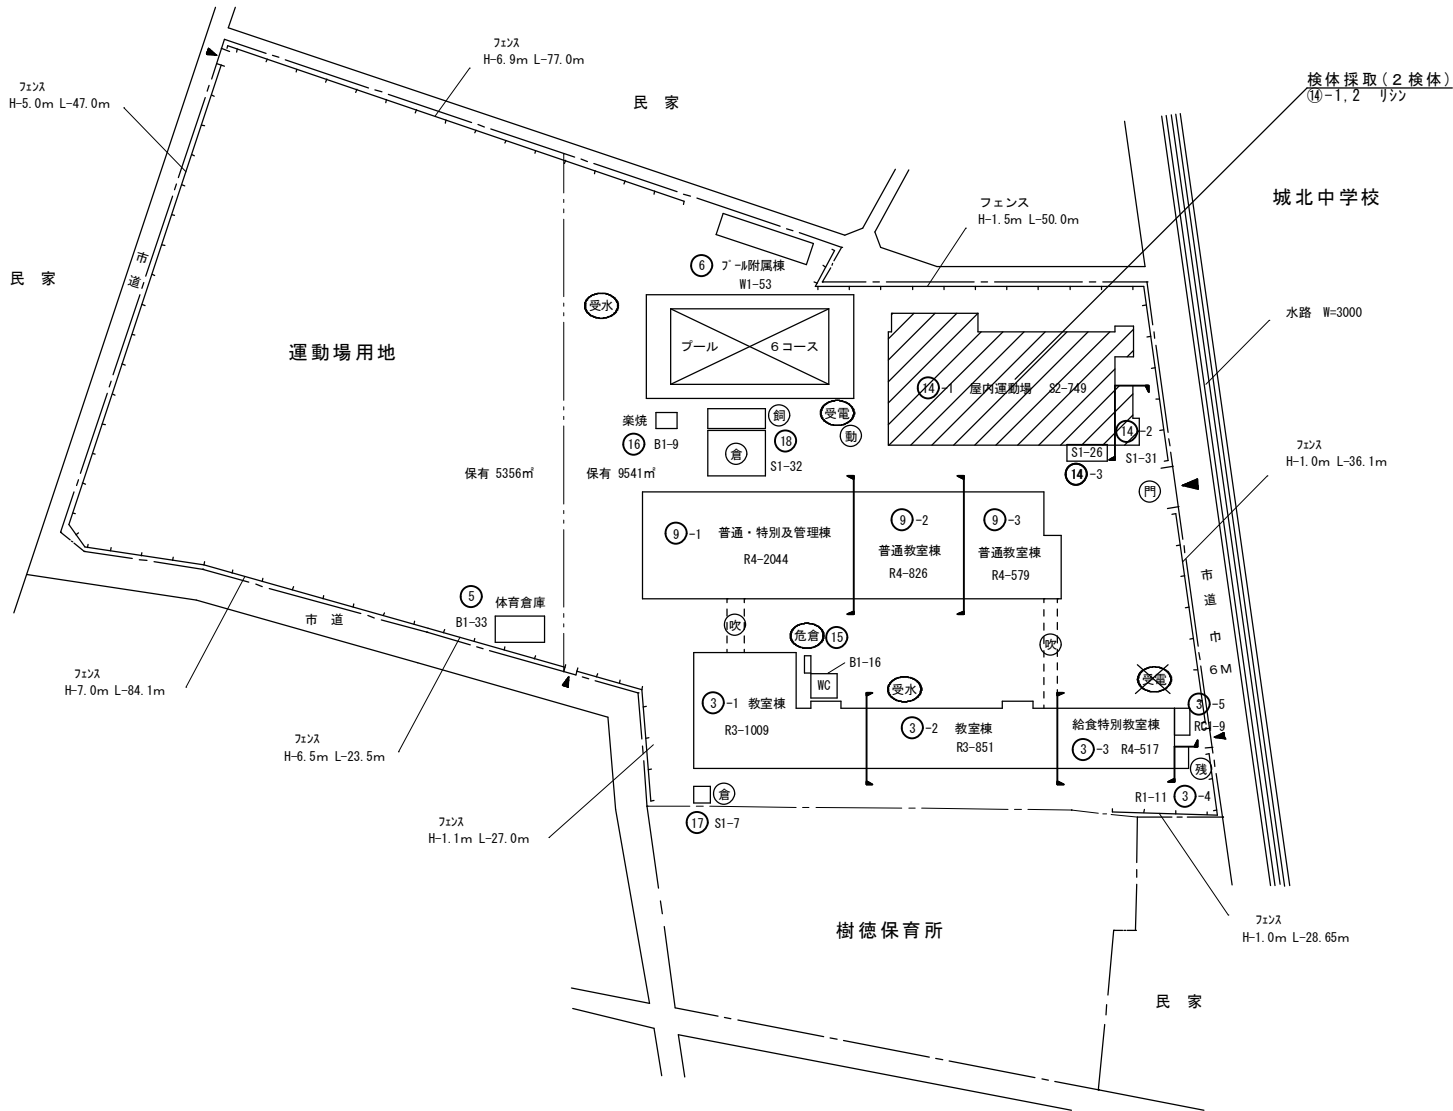

(令和5年度)

施設の配置図	縮尺	1/1000 10203040 m	学校名	あさひ 旭 小学校	調査番号	(都道府県)	(市町村)	(学 校)	整理番号	464
						34	207	659		

凡 例
建 物

- 未
- 未とりこわし建物

危

借

一時

屋外

建物以外の工作物

- 自
- 自転車置場

倉

吹

受

浄

危倉

焼

電


残

飼

園

他

簡

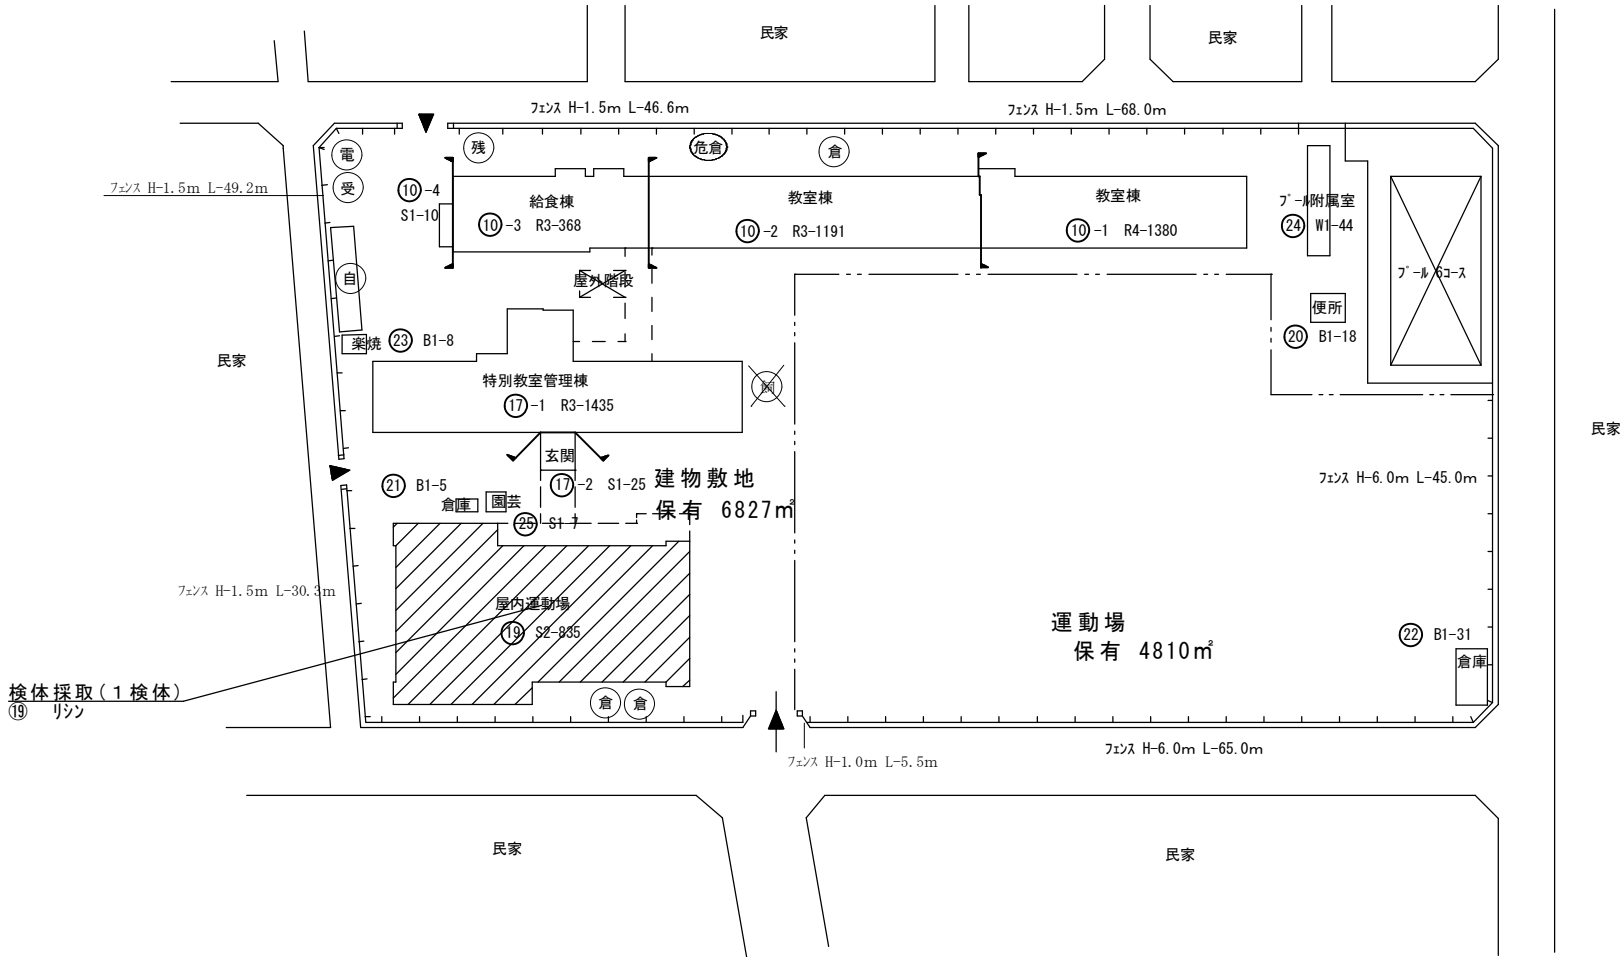

(令和5年度)


施設の配置図	縮尺	1/1400 10 20 30 40 50	学校名	ひかり 光 小学校	調査番号	(都道府県)	(市町村)	(学 校)	整理番号	465
						34	207	660		

凡 例
建 物

- 未 未とりこわし建物
- 危 危険建物
- 借 借用建物
- 一時 一時使用建物
- 屋外 屋外教育環境整備事業によるもの

建物以外の工作物

- 自 自転車置場
- 倉 倉庫
- 吹 吹き抜けの渡廊下
- 受 受水槽
- 浄 浄化槽
- 危倉 危険物倉庫
- 焼 焼却炉
- 電 受電設備
- 残 残菜庫
- 飼 飼育小屋
- 園 園芸倉庫
- 他 校庭開放施設
- 簡 簡易な小規模構造物

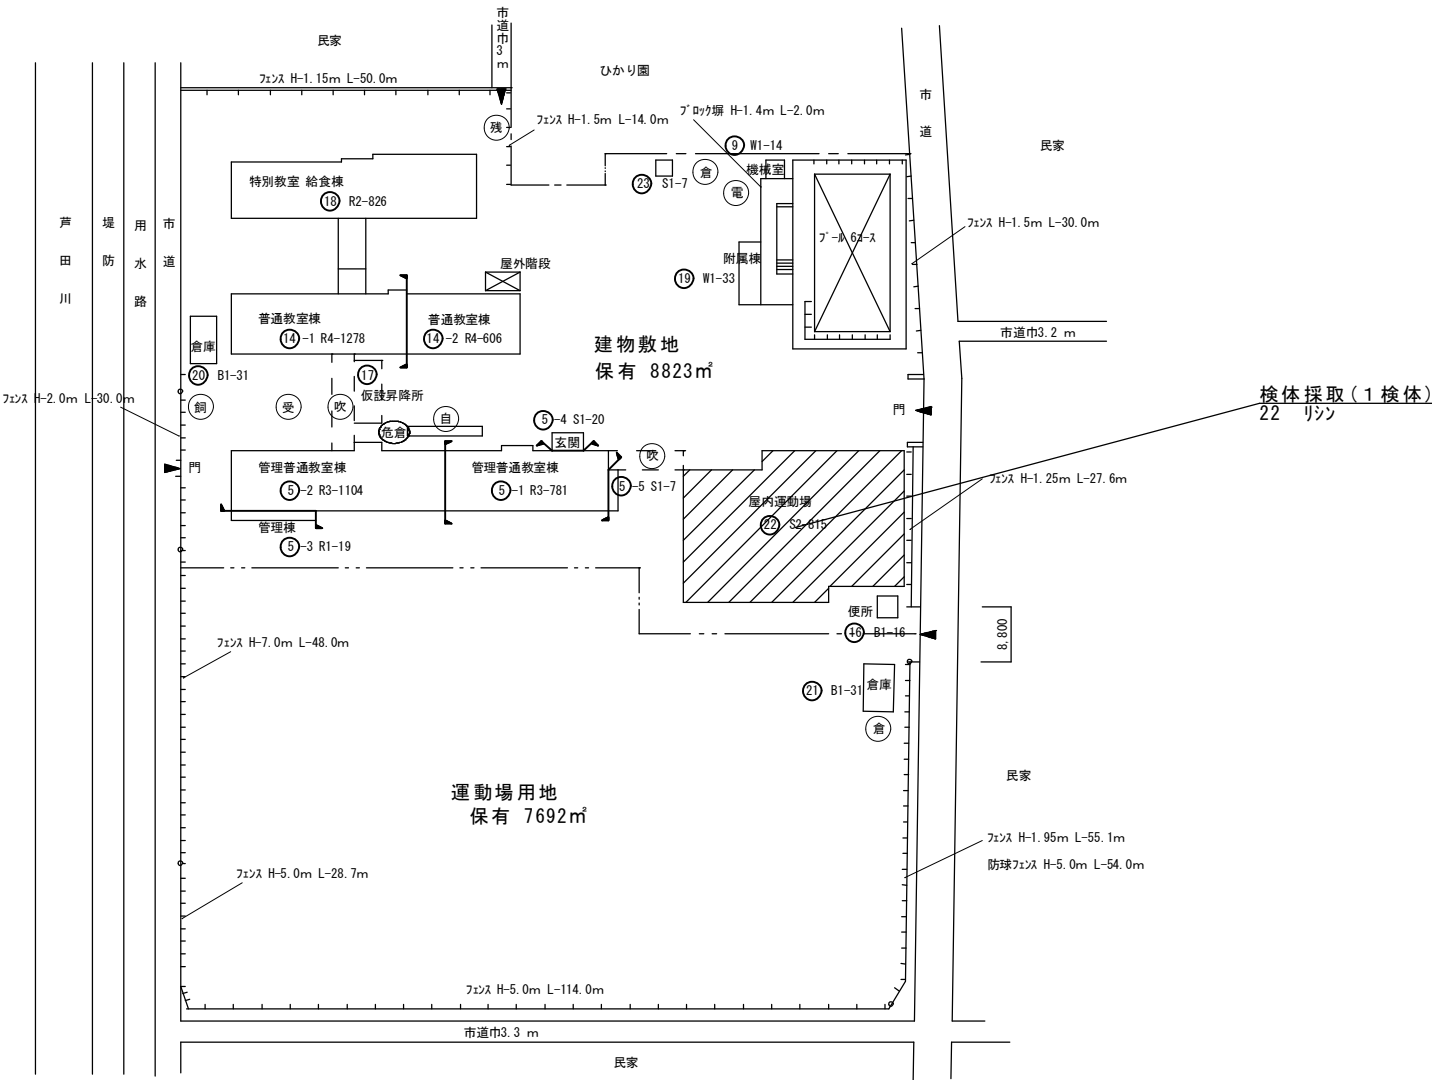

(令和5年度)

施設の配置図	縮尺	1/1200 10 20 30 40 50 m	学校名	ひきの 引野小学校	調査番号	(都道府県)	(市町村)	(学 校)	整理番号	466
						3	4	207	661	

凡 例

建 物


- 未 未とりこわし建物
- 危 危険建物
- 借 借用建物
- 一時 一時使用建物
- 屋外 屋外教育環境整備事業によるもの

建物以外の工作物

- 自 自転車置場
- 倉 倉庫
- 吹 吹き抜けの渡廊下
- 受 受水槽
- 浄 浄化槽
- 危倉 危険物倉庫
- 焼 焼却炉
- 電 受電設備
- 残 残菜庫
- 飼 飼育小屋
- 園 園芸倉庫
- 他 校庭開放施設
- 簡 簡易な小規模構造物
- ガ ガスパルク



(北に矢印を付す)

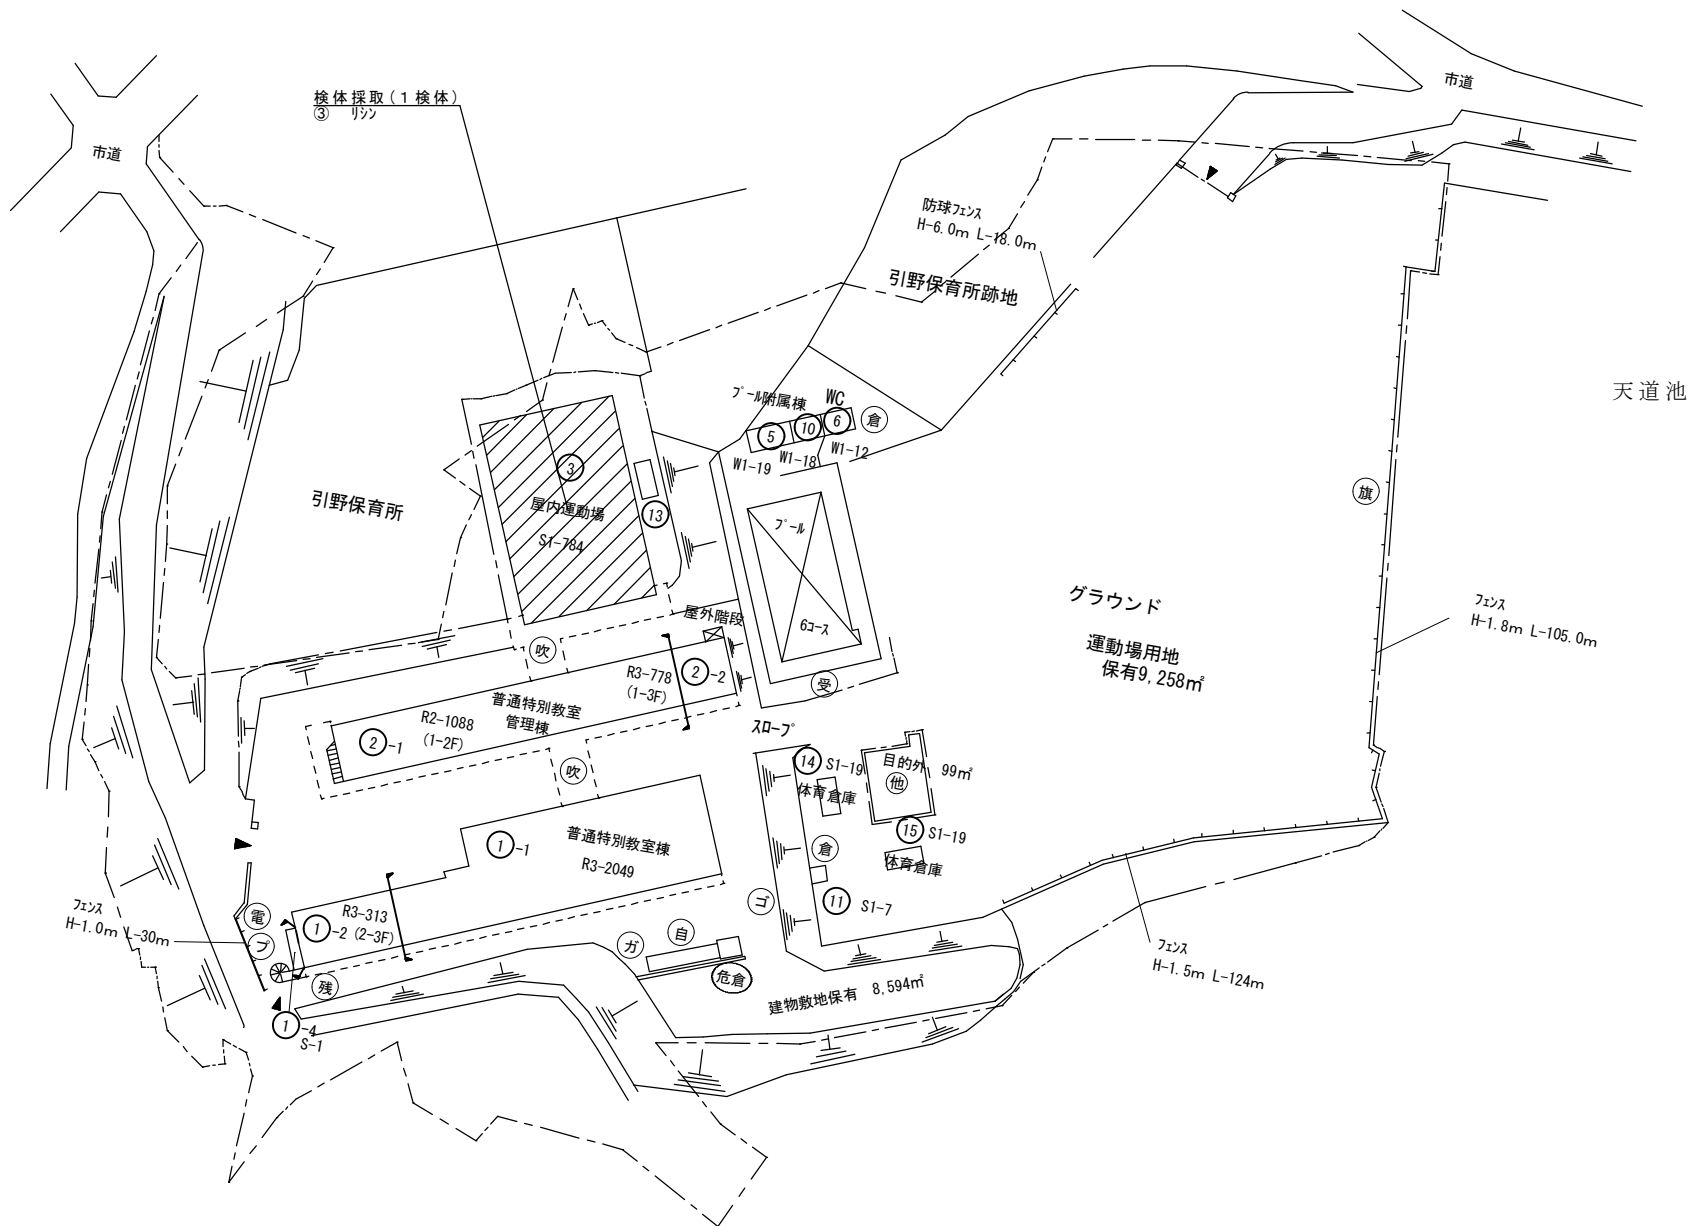

(令和5年度)


施設の配置図	縮尺	1/1000 10 20 30 40 m	学校名	みのしま 箕島小学校	調査番号	(都道府県)	(市町村)	(学 校)	整理番号	475
						34	207	671		

凡 例
建 物

- 未 未とりこわし建物
- 危 危険建物
- 借 借用建物
- 一時 一時使用建物
- 屋外 屋外教育環境整備事業によるもの

建物以外の工作物

- 自 自転車置場
- 倉 倉庫
- 吹 吹き抜けの渡廊下
- 受 受水槽
- 浄 浄化槽
- 危倉 危険物倉庫
- 焼 焼却炉
- 電 受電設備
- 残 残菜庫
- 飼 飼育小屋
- 園 園芸倉庫
- 他 校庭開放施設
- 簡 簡易な小規模構造物

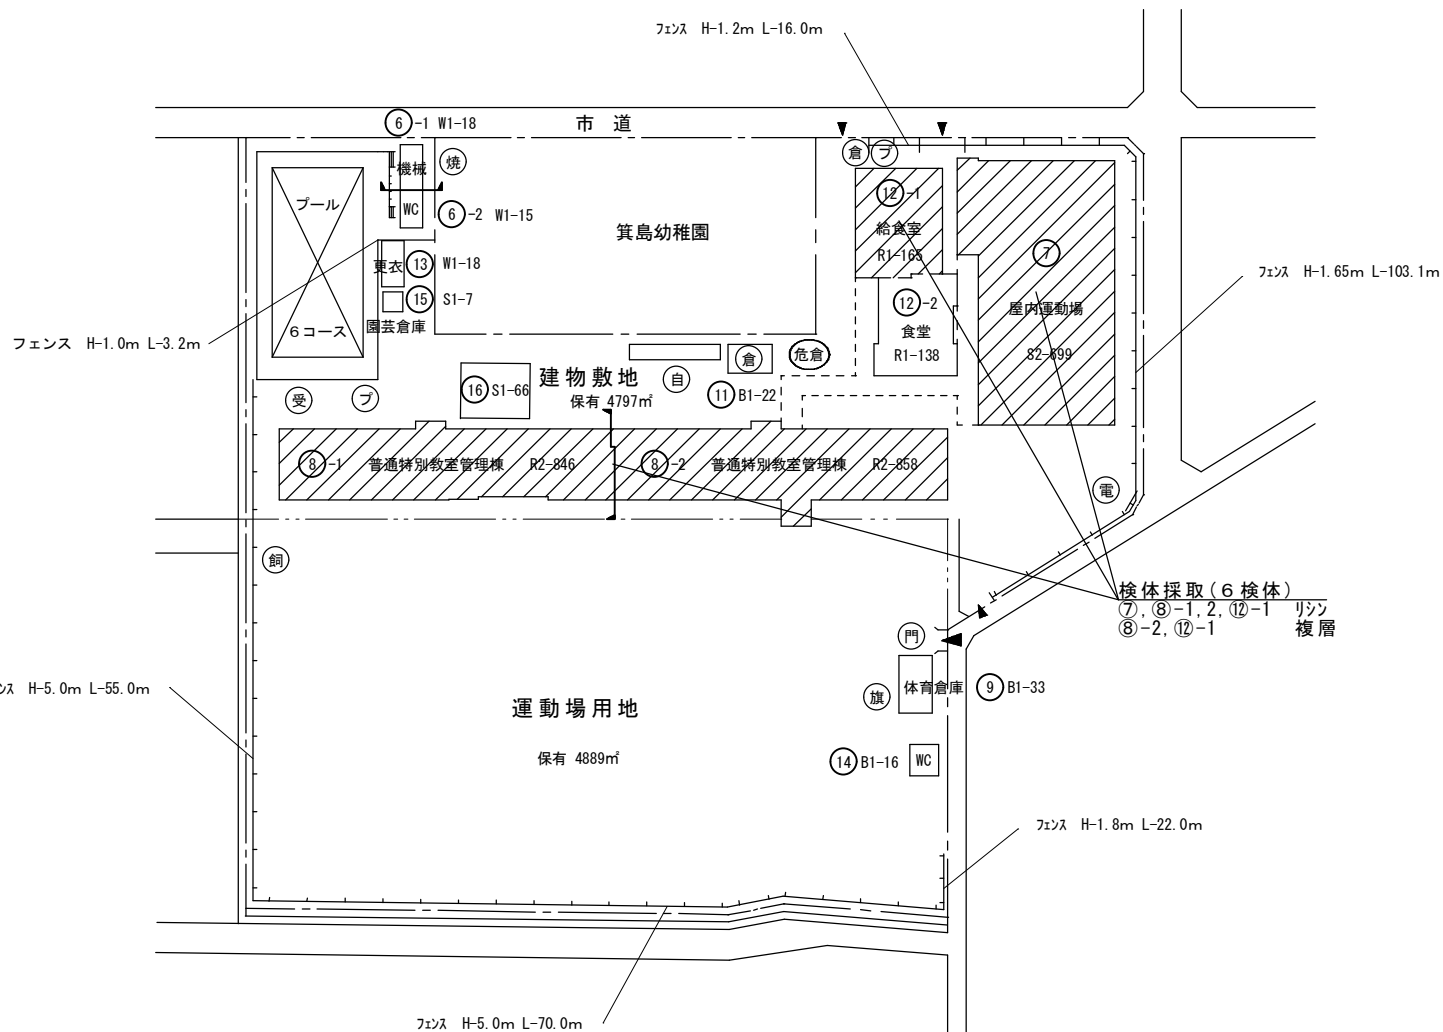

(北に矢印を付す)

(令和5年度)

施設の配置図	縮尺	1/1200 10 20 30 40 50 m	学校名	たかしま 高島小学校	調査番号	(都道府県)	(市町村)	(学 校)	整理番号	476
						34	207	672		

凡 例
建 物


- 未 未とりこわし建物
- 危 危険建物
- 借 借用建物
- 一時 一時使用建物
- 屋外 屋外教育環境整備事業によるもの

建物以外の工作物

- 自 自転車置場
- 倉 倉庫
- 吹 吹き抜けの渡廊下
- 受 受水槽
- 浄 浄化槽
- 危倉 危険物倉庫
- 焼 焼却炉
- 電 受電設備
- 残 残菜庫
- 飼 飼育小屋
- 園 園芸倉庫
- 他 校庭開放施設
- 簡 簡易な小規模構造物



(北に矢印を付す)

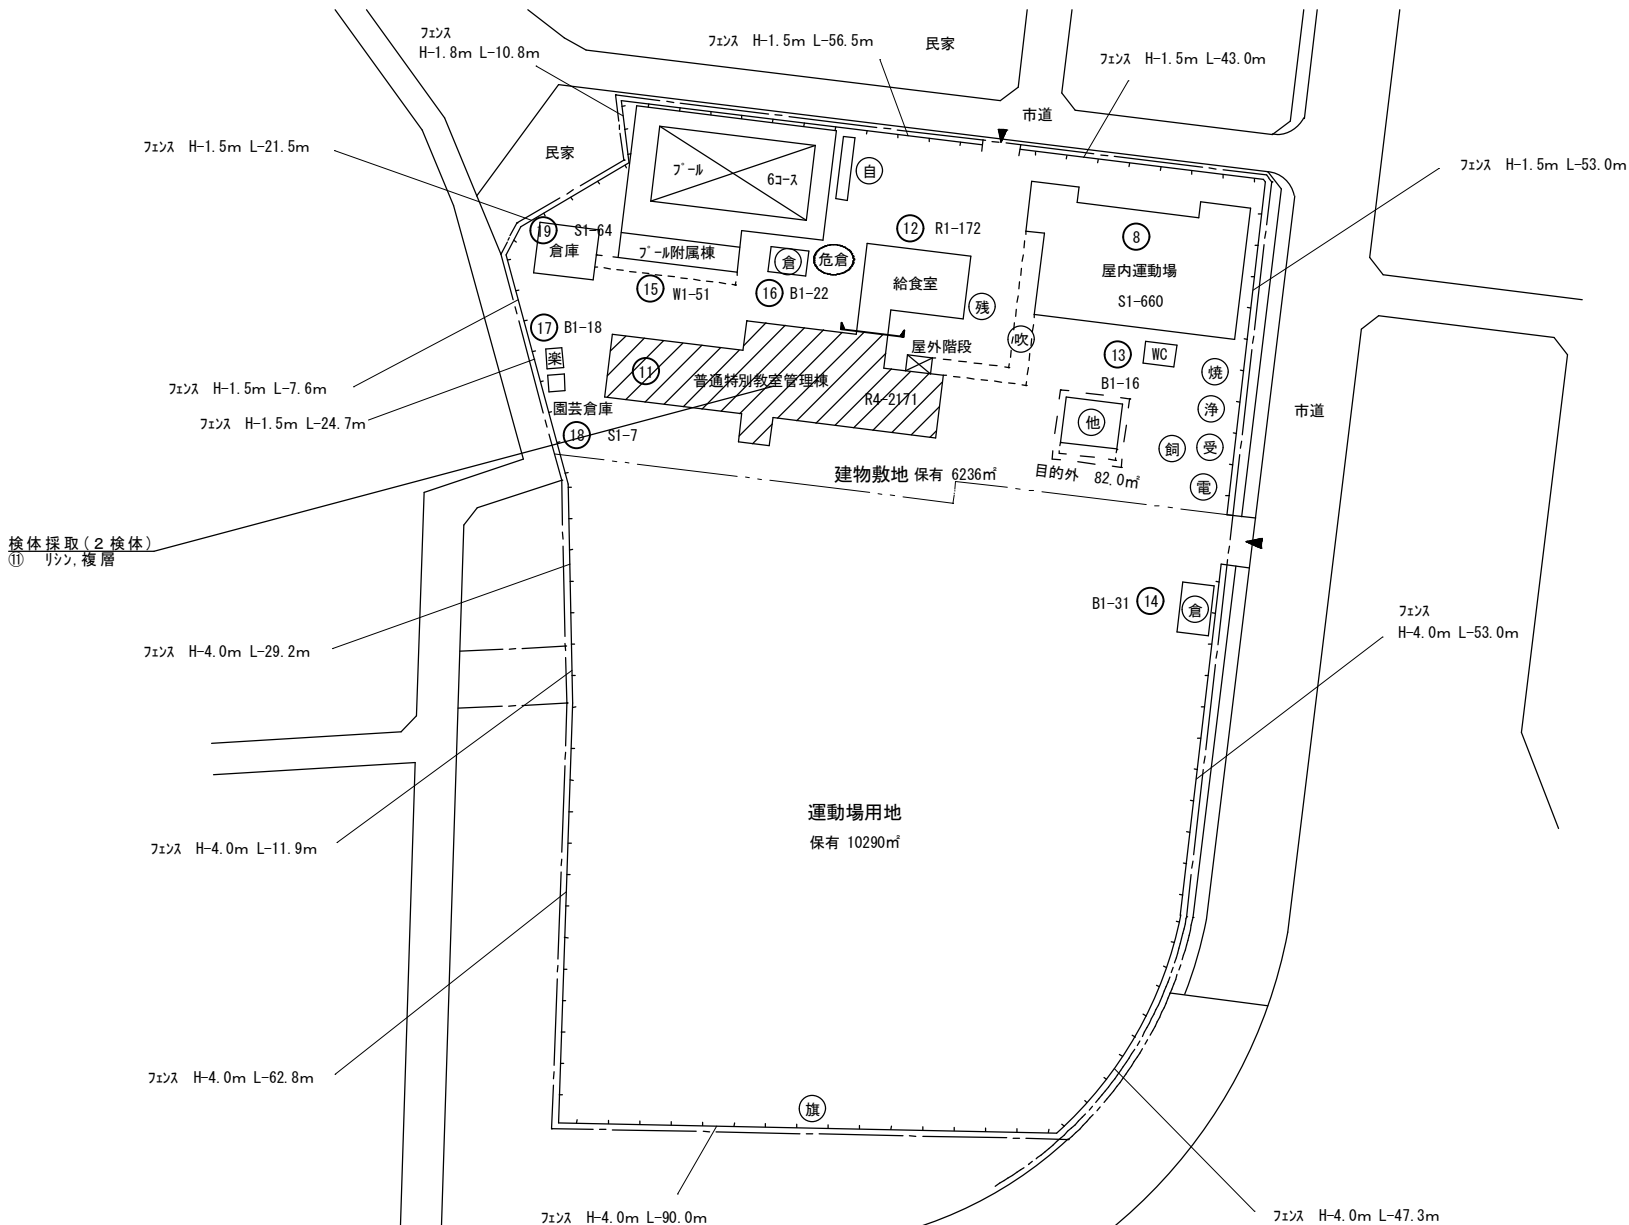

凡 例

建 物

- ⑤ 未とりこわし建物
- ⑥ 危険建物
- ⑦ 借用建物
- ⑧ 一時使用建物
- ⑨ 屋外教育環境整備事業によるもの

建物以外の工作物

- (自) 自転車置場
 (倉) 倉庫
 (吹) 吹き抜けの渡廊下
 (受) 受水槽
 (浄) 浄化槽
 (危倉) 危険物倉庫
 (焼) 焼却炉
 (電) 受電設備
 (残) 残菜庫
 (飼) 飼育小屋
 (園) 園芸倉庫
 (他) 校庭開放施設
 (簡) 簡易な小規模構造物
 (ガ) プロパン庫




(北に矢印を付す)

施設の配置図

縮尺

1/1000

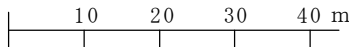

学校名	
-----	--

あけぼの

曙 小学校

調査番号


(都道府県)	
3	4

市町村	207
-----	-----

	(学 校)
	6 8 7

整理番号	
------	--

491

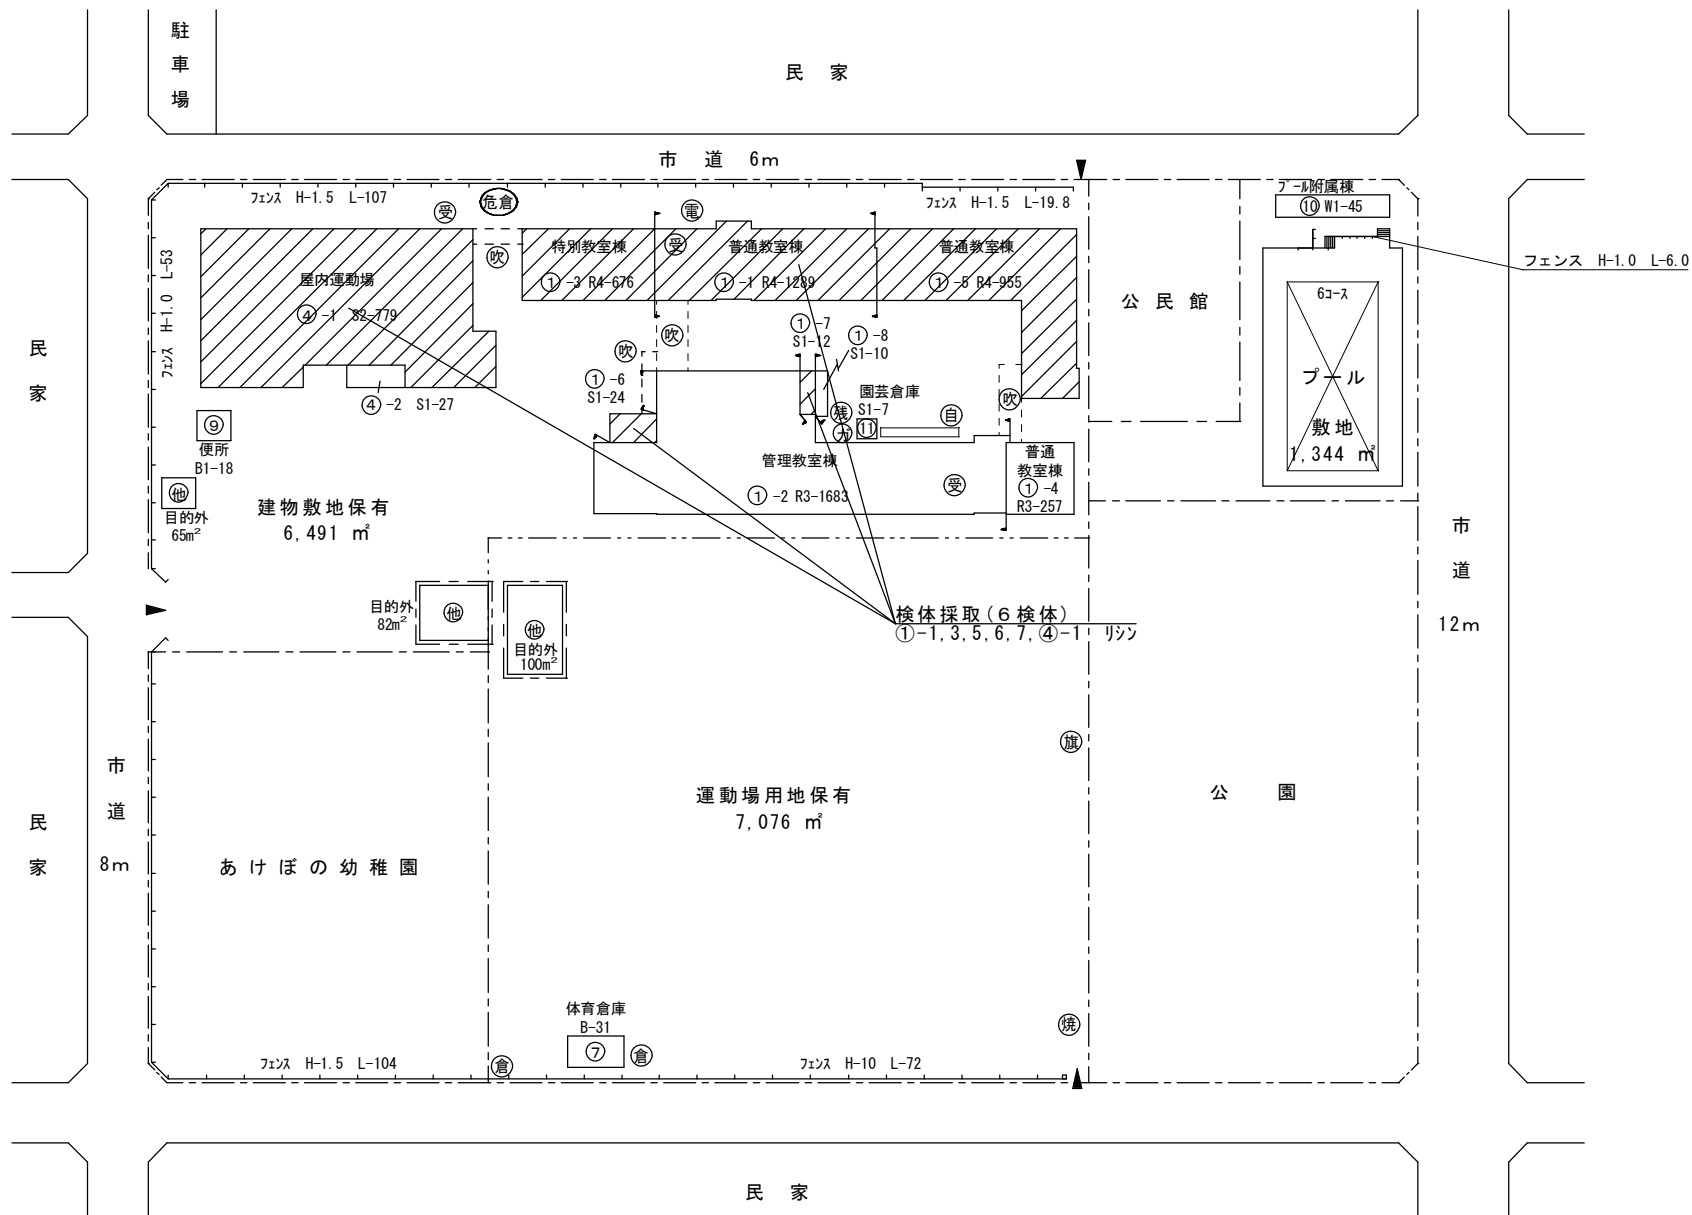

(令和5年度)

施設の配置図	縮尺	1/1200 10 20 30 40 50 m	学校名	あさひがおか 旭丘小学校	調査番号	(都道府県)	(市町村)	(学 校)	整理番号	493
						34	207	689		

凡 例

建 物

- 未 未とりこわし建物
- 危 危険建物
- 借 借用建物
- 一時 一時使用建物
- 屋外 屋外教育環境整備事業によるもの

建物以外の工作物

- 自 自転車置場
- 倉 倉庫
- 吹 吹き抜けの渡廊下
- 受 受水槽
- 浄 浄化槽
- 危倉 危険物倉庫
- 焼 焼却炉
- 電 受電設備
- 残 残菜庫
- 飼 飼育小屋
- 園 園芸倉庫
- 他 校庭開放施設
- 簡 簡易な小規模構造物




(北に矢印を付す)

団 地

団 地

団 地

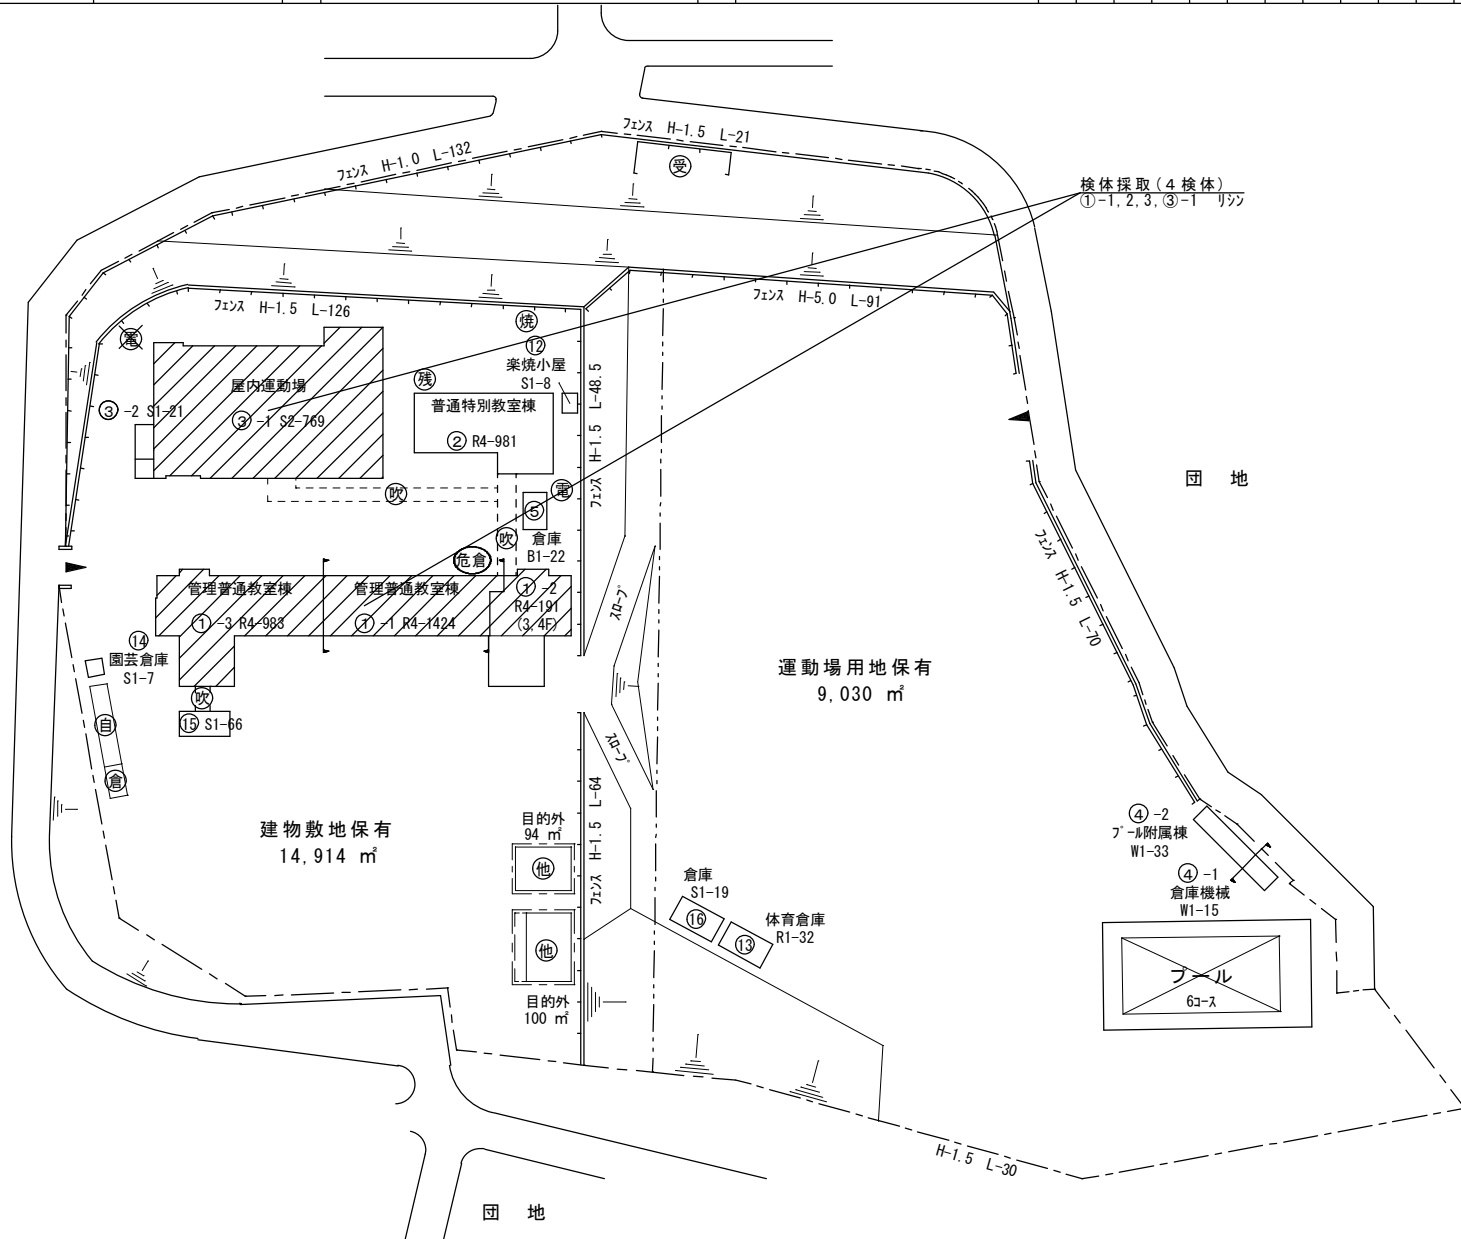

(令和5年度)

施設の配置図	縮尺	1/1200 10 20 30 40 50 m	学校名	みどりがおか 緑丘小学校	調査番号	(都道府県)	(市町村)	(学 校)	整理番号	495
						34	207	691		

凡 例

建 物


- 未 未とりこわし建物
- 危 危険建物
- 借 借用建物
- 一時 一時使用建物
- 屋外 屋外教育環境整備事業によるもの

建物以外の工作物

- 自 自転車置場
- 倉 倉庫
- 吹 吹き抜けの渡廊下
- 受 受水槽
- 浄 浄化槽
- 危倉 危険物倉庫
- 焼 焼却炉
- 電 受電設備
- 残 残菜庫
- 飼 飼育小屋
- 園 園芸倉庫
- 他 校庭開放施設
- 簡 簡易な小規模構造物



(北に矢印を付す)

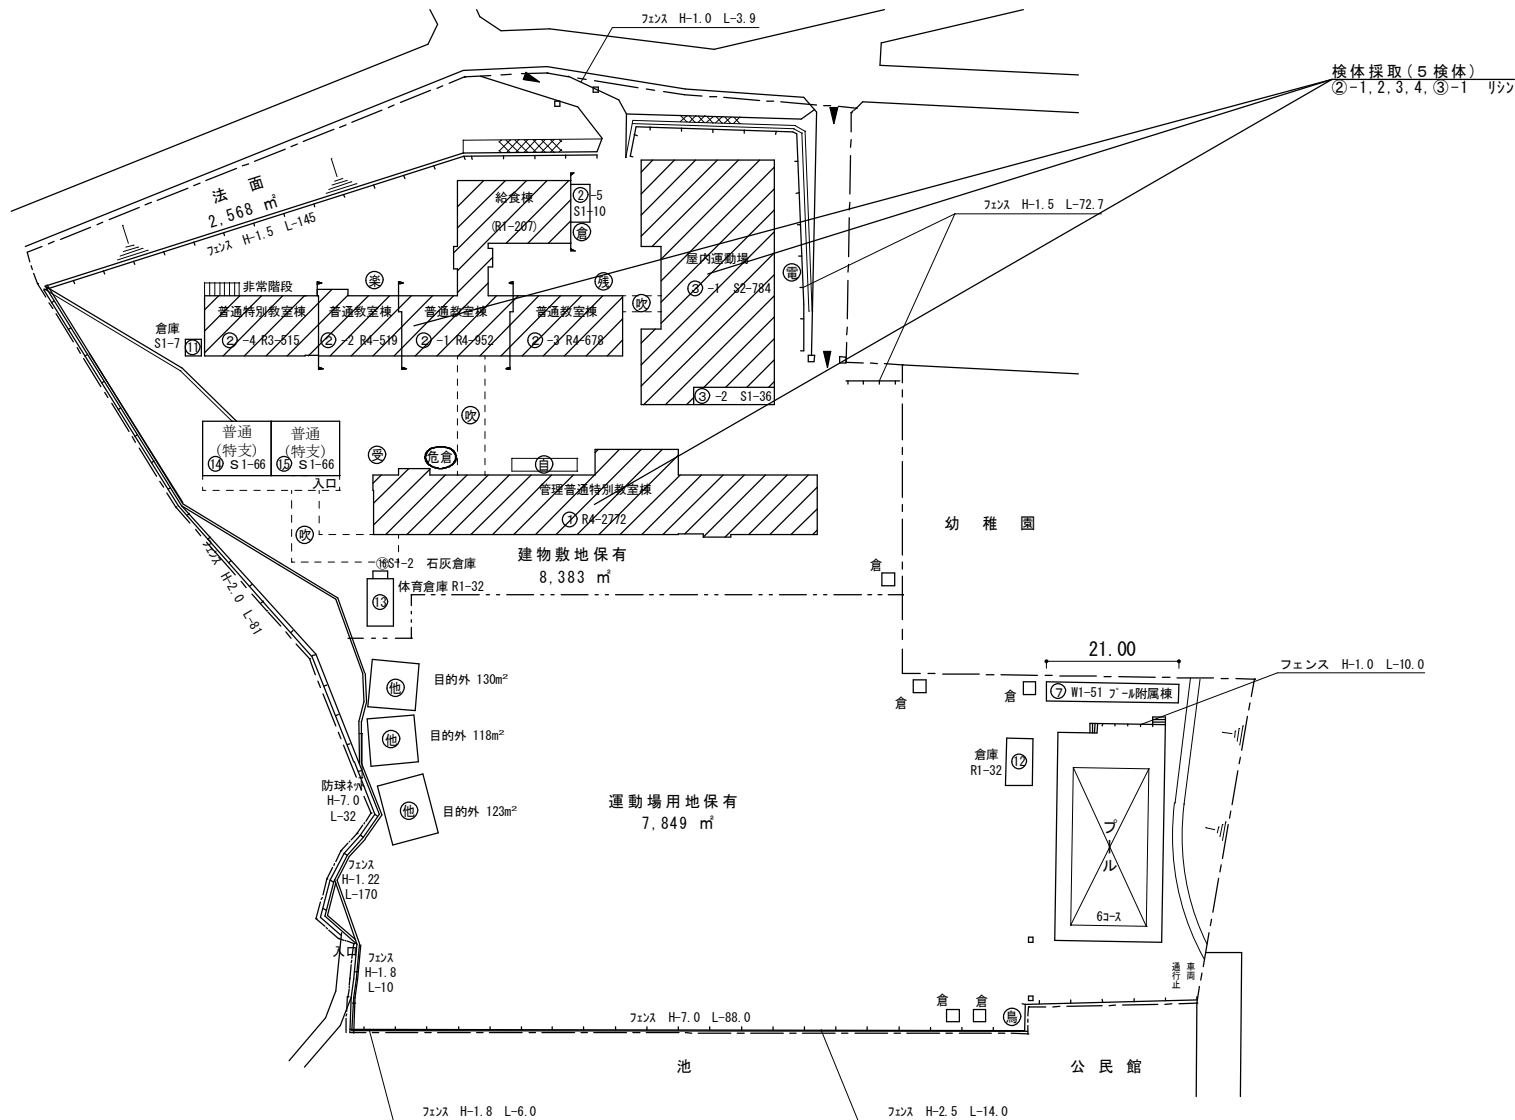

凡 例

建 物

- ⑤ 未とりこわし建物
- ⑥ 危険建物
- ⑦ 借用建物
- ⑧ 一時使用建物
- ⑨ 屋外教育環境整備事業によるもの

建物以外の工作物

- 自 自転車置場
- 倉 倉庫
- 吹 吹き抜けの渡廊下
- 受 受水槽
- 浄 浄化槽
- 危倉 危険物倉庫
- 焼 焼却炉
- 電 受電設備
- 残 残菜庫
- 飼 飼育小屋
- 園 園芸倉庫
- 他 校庭開放施設
- 簡 簡易な小規模構造物

方位
NORTH

A compass rose diagram with eight lines radiating from a central point. The vertical line is labeled 'NORTH' at the top. An arrow points along the vertical line towards the top. The horizontal line represents East and West, and the diagonal lines represent Northeast, Southeast, Southwest, and Northwest.

(北に矢印を付す)

施設の配置図

縮尺

1/1200

A horizontal number line with tick marks at 10, 20, 30, 40, and 50.

学校名	
-----	--

ながはま

長浜小学校

調査番号	
------	--


(都道府県)

(市町村)

(学 校)

整理番号

497

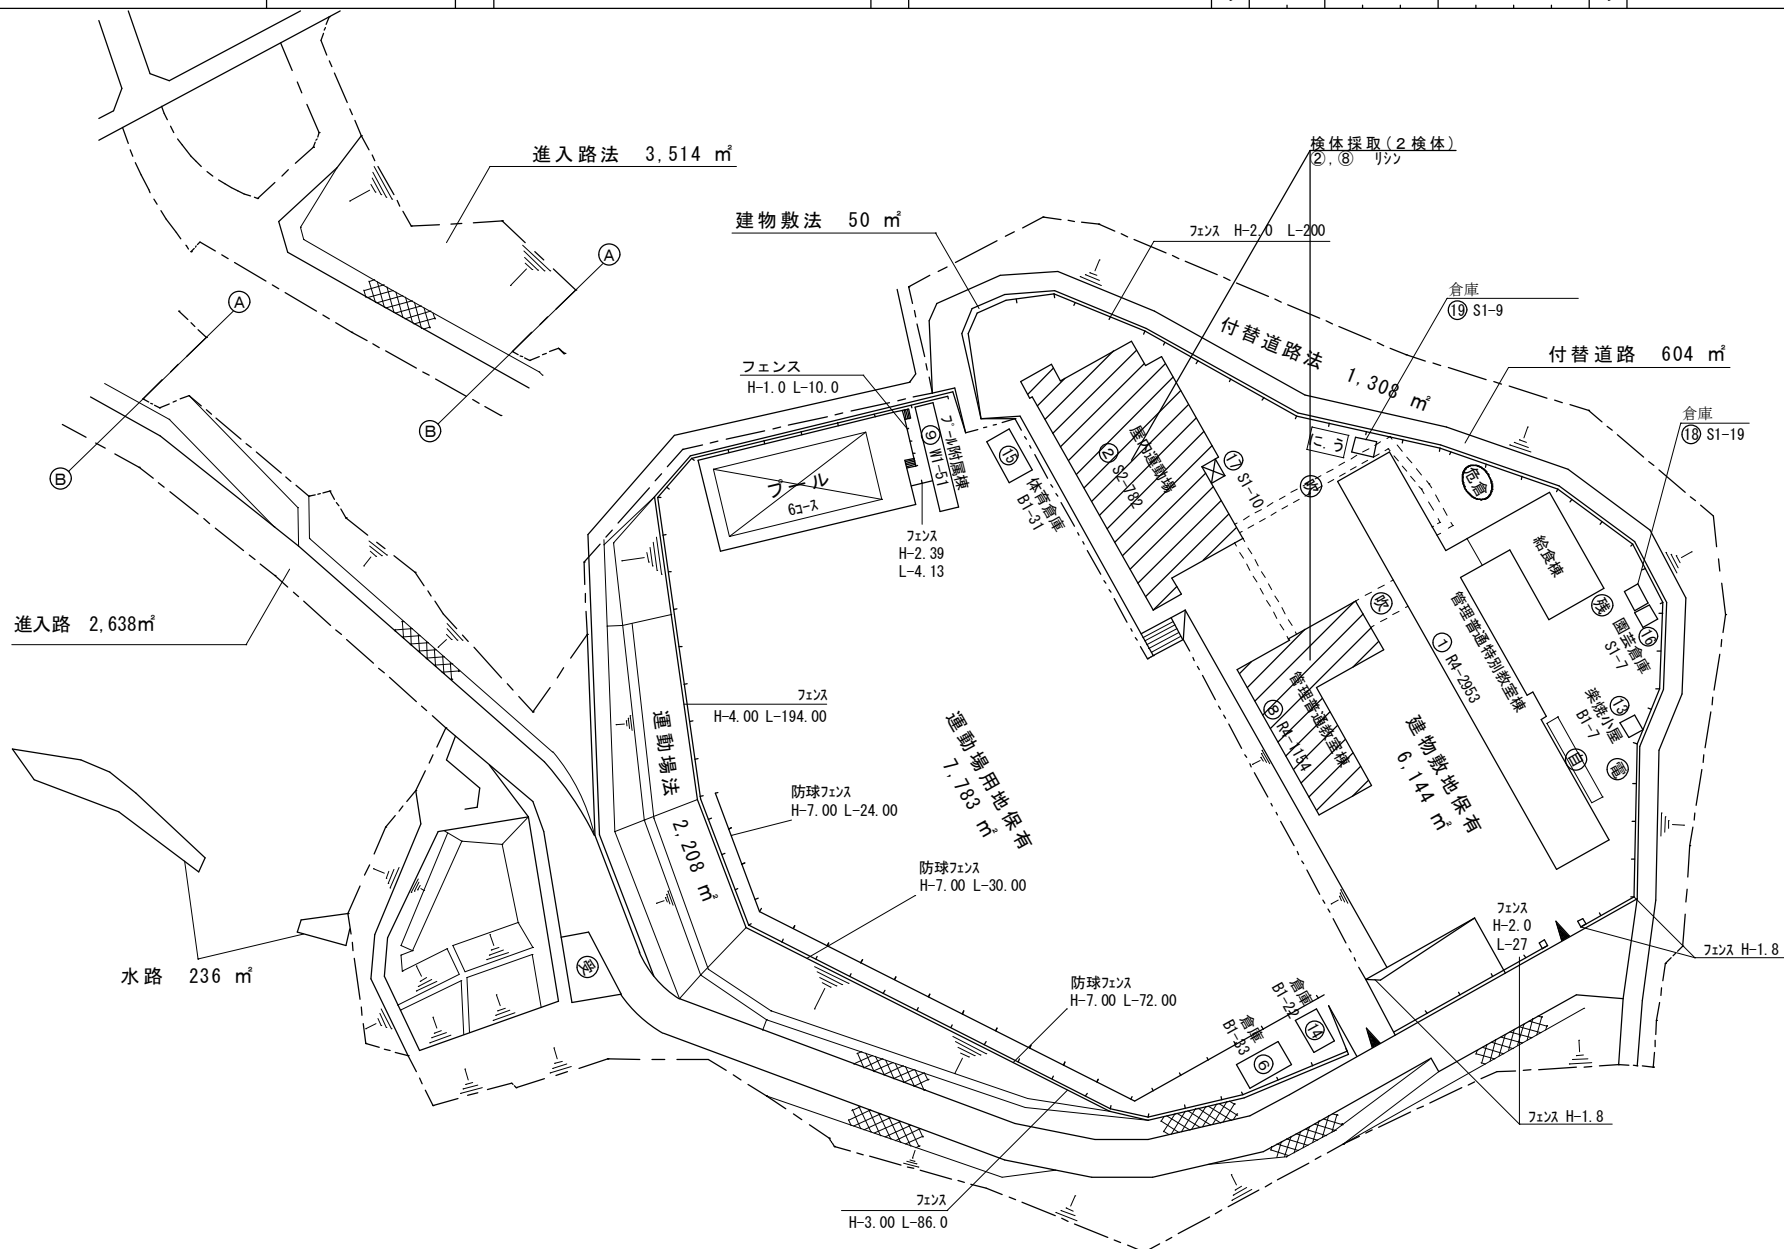

(令和5年度)

施設の配置図	縮尺	1/1000 10 20 30 40 m	学校名	にしつかつ 西深津小学校	調査番号	(都道府県)	(市町村)	(学 校)	整理番号	500
						34	207	695		

凡 例
建 物


- 未 未とりこわし建物
- 危 危険建物
- 借 借用建物
- 一時 一時使用建物
- 屋外 屋外教育環境整備事業によるもの

建物以外の工作物

- 自 自転車置場
- 倉 倉庫
- 吹 吹き抜けの渡廊下
- 受 受水槽
- 浄 浄化槽
- 危倉 危険物倉庫
- 焼 焼却炉
- 電 受電設備
- 残 残菜庫
- 飼 飼育小屋
- 園 園芸倉庫
- 他 校庭開放施設
- 簡 簡易な小規模構造物



(北に矢印を付す)

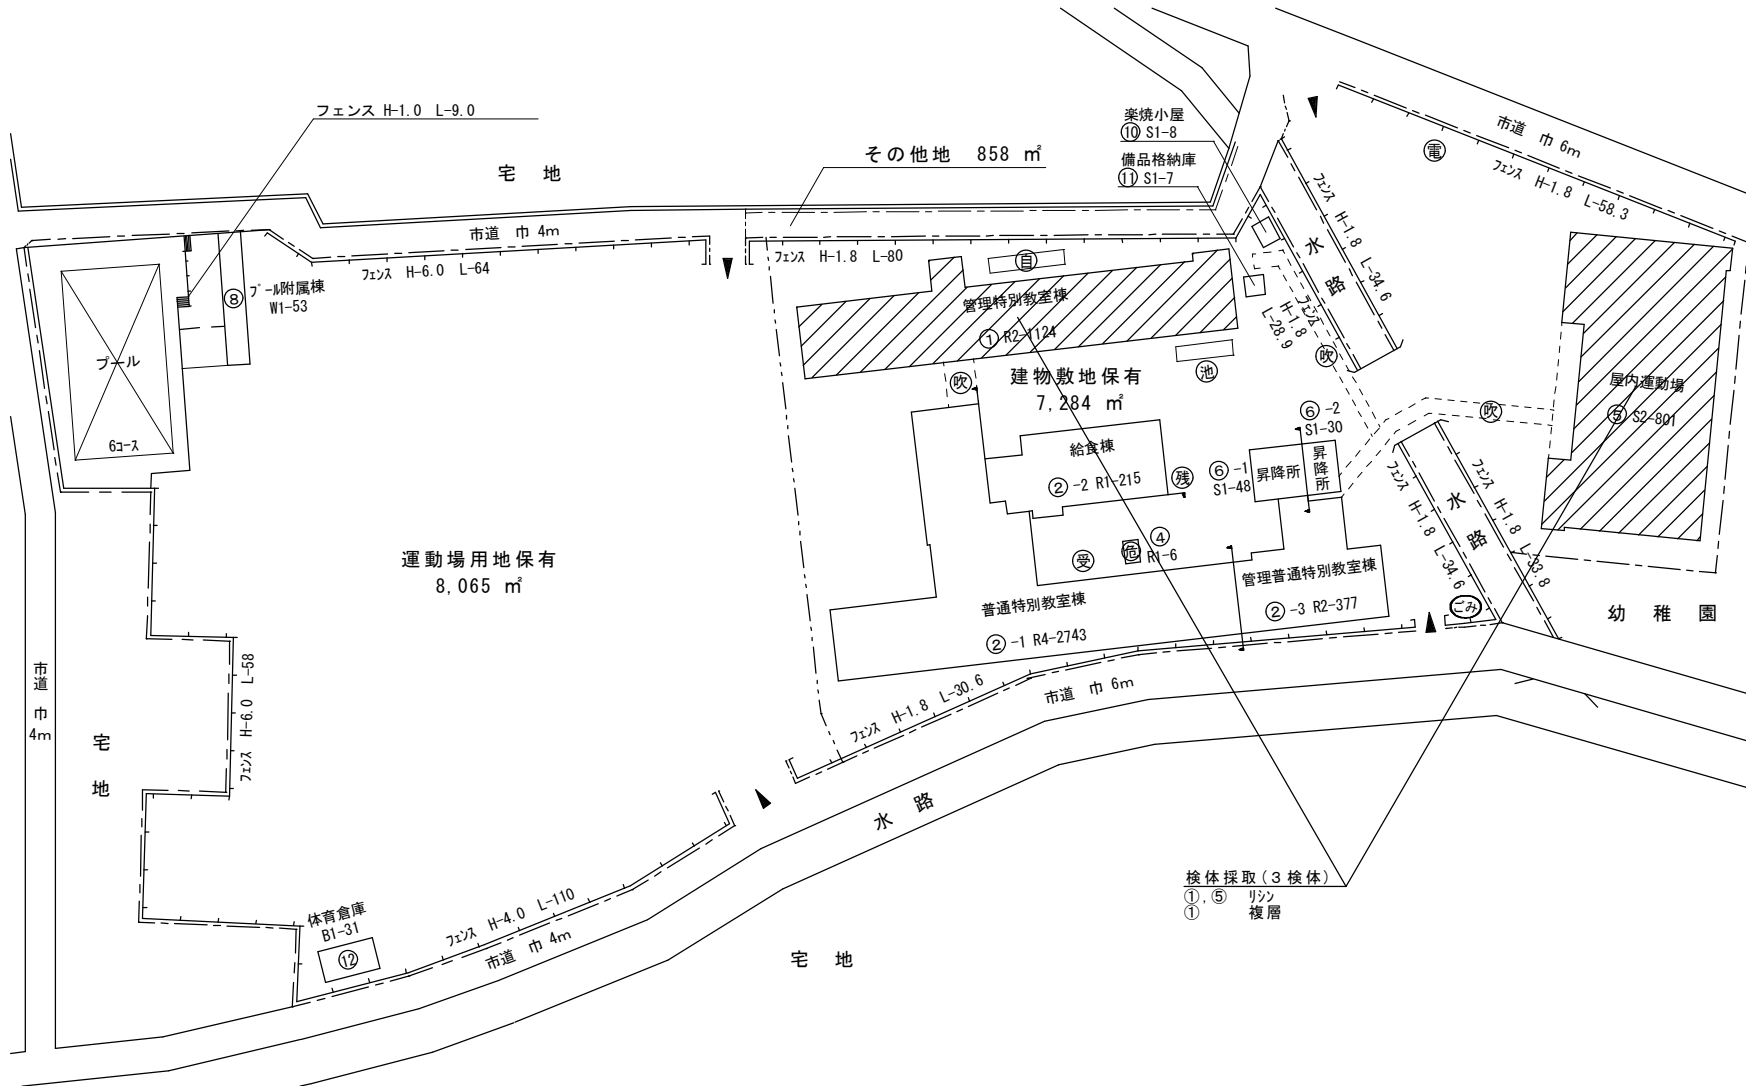

(令和5年度)

施設の配置図	縮尺	1/1000 10203040 m	学校名	しんがい 新涯小学校	調査番号	(都道府県)	(市町村)	(学 校)	整理番号	501
						34	207	696		

凡 例
建 物

- 未
- 未とりこわし建物

危

借

一時

屋外

建物以外の工作物

- 自
- 自転車置場

倉

吹

受

浄

危倉

焼

電

残

飼


園

他

簡



(北に矢印を付す)

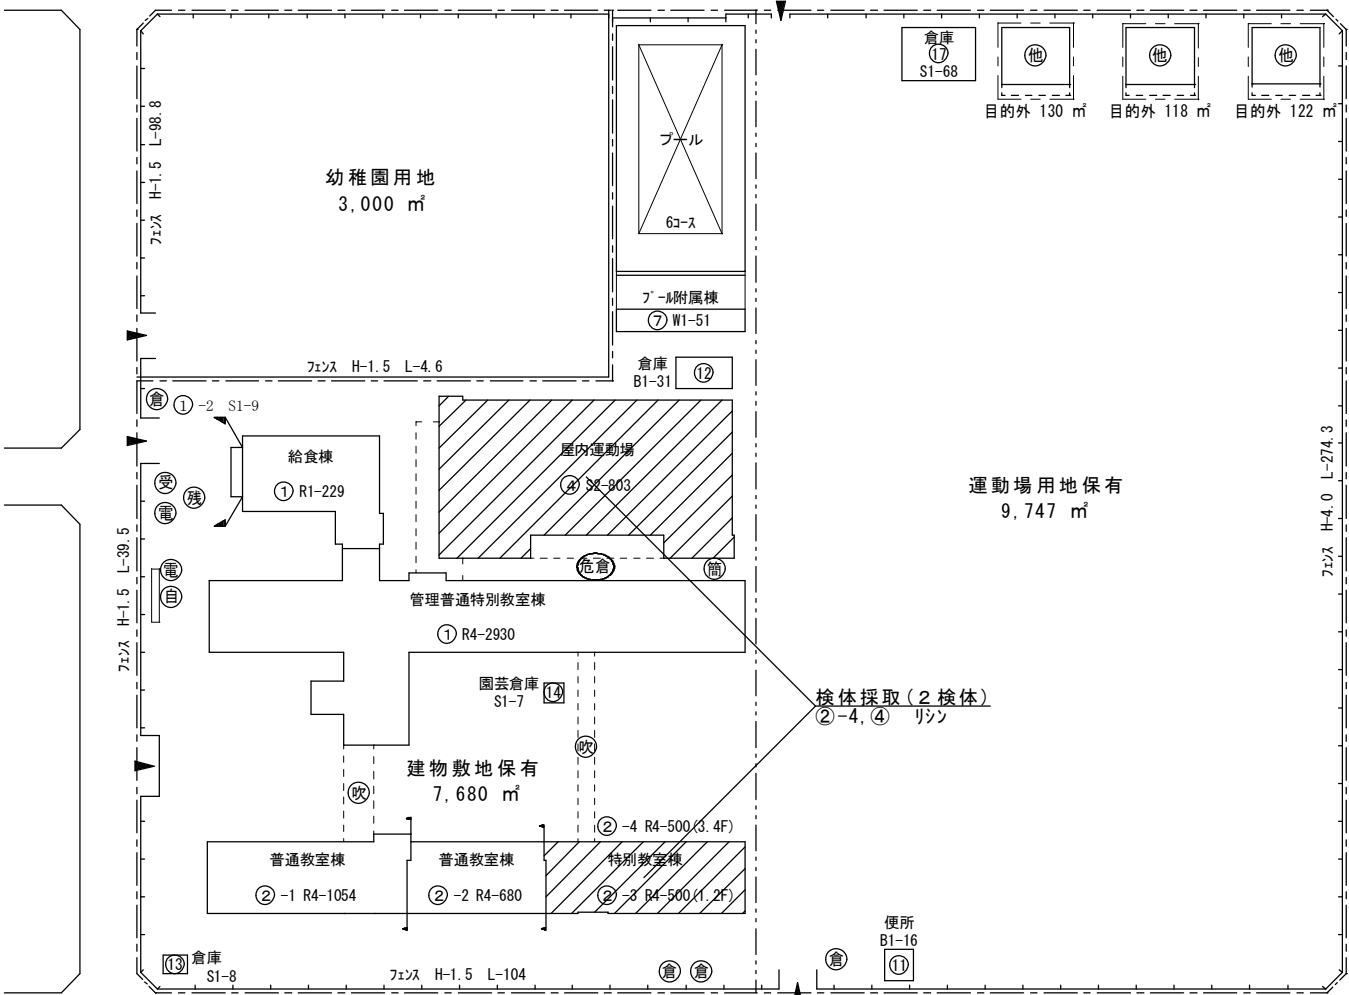

(令和5年度)


施設の配置図	縮尺	1/1200 10 20 30 40 50 m	学校名	かわぐちひがし 川口東小学校	調査番号	(都道府県)	(市町村)	(学 校)	整理番号	458
						3 4	2 0 7	7 0 0		

凡 例
建 物

- 未 未とりこわし建物
- 危 危険建物
- 借 借用建物
- 一時 一時使用建物
- 屋外 屋外教育環境整備事業によるもの

建物以外の工作物

- 自 自転車置場
- 倉 倉庫
- 吹 吹き抜けの渡廊下
- 受 受水槽
- 浄 浄化槽
- 危倉 危険物倉庫
- 焼 焼却炉
- 電 受電設備
- 残 残菜庫
- 飼 飼育小屋
- 園 園芸倉庫
- 他 校庭開放施設
- 簡 簡易な小規模構造物

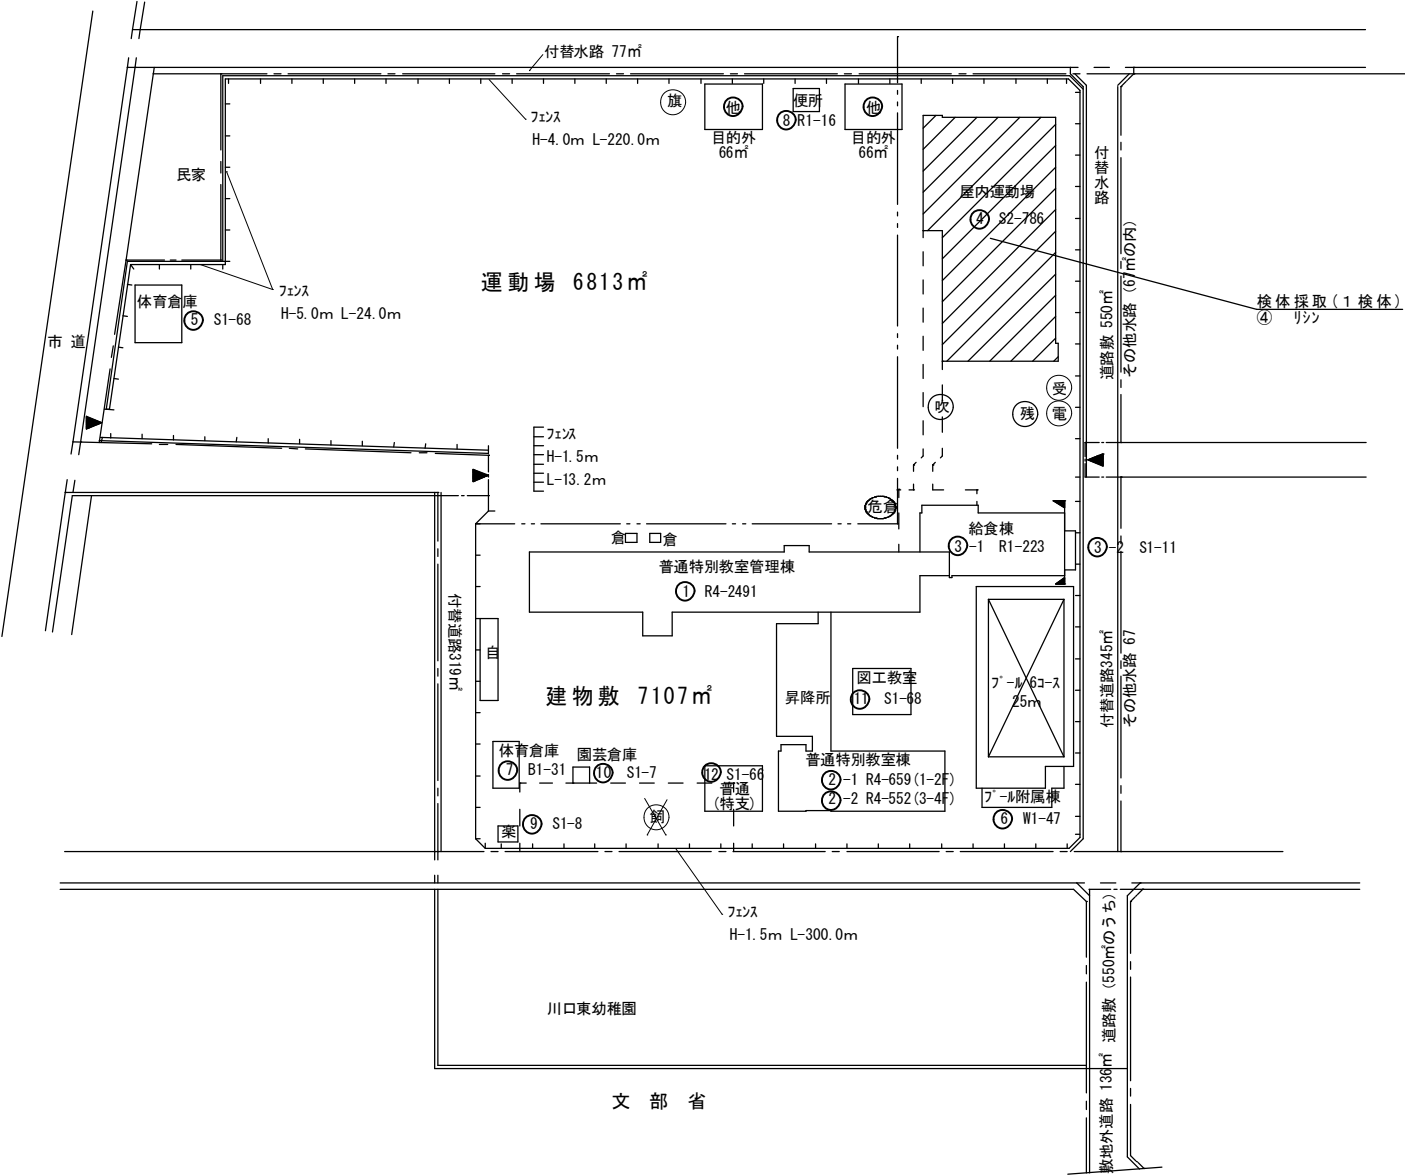


凡 例

建 物

- ⑤ 未とりこわし建物
- ⑥ 危険建物
- ⑦ 借用建物
- ⑧ 一時使用建物
- ⑨ 屋外教育環境整備事業によるもの


建物以外の工作物

- 自 自転車置場
- 倉 倉庫
- 吹 吹き抜けの渡廊下
- 受 受水槽
- 浄 浄化槽
- 危倉 危険物倉庫
- 焼 焼却炉
- 電 受電設備
- 残 残菜庫
- 飼 飼育小屋
- 園 園芸倉庫
- 他 校庭開放施設
- 簡 簡易な小規模構造物

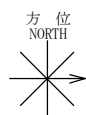

(北に矢印を付す)

施設の配置図	縮尺	1/1200		学校名	とも 鞆の浦学園 (後期課程)	調査番号	(都道府県)	(市町村)	(学 校)	整理番号	1300
		34				207	J200				

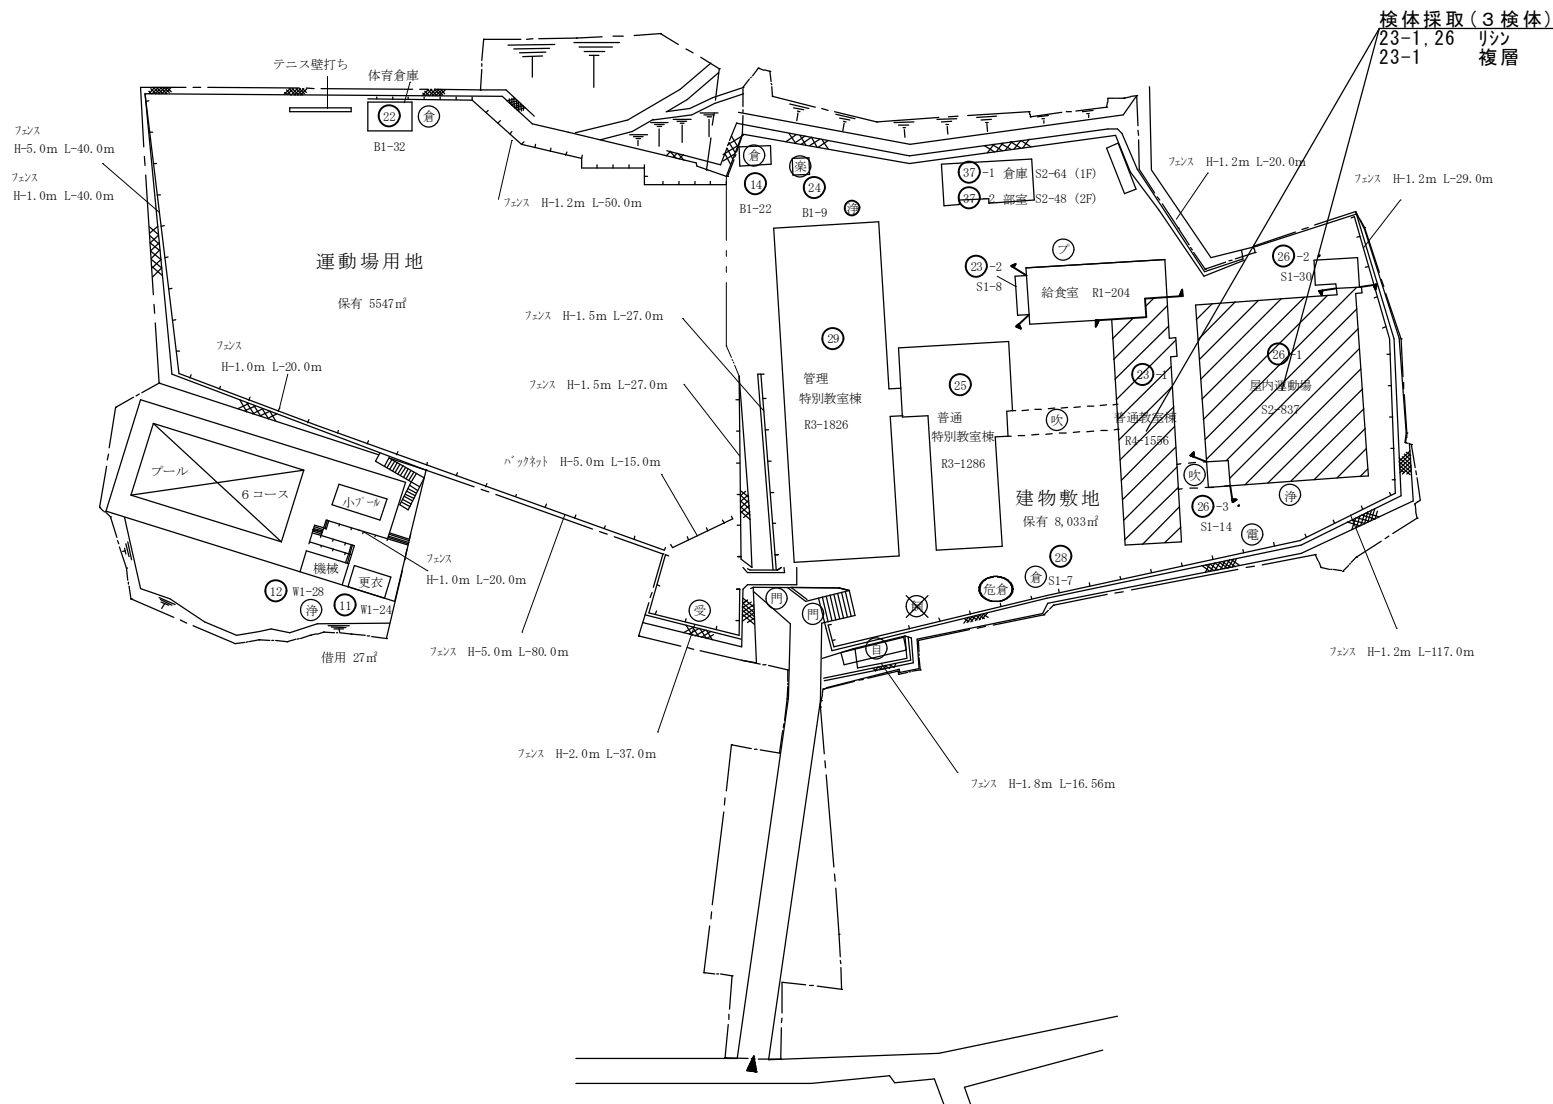

(令和5年度)

施設の配置図	縮尺	1/1200 10 20 30 40 50 m	学校名	とも 韮の浦学園 (後期課程)	調査番号	(都道府県)	(市町村)	(学 校)	整理番号	1300-1
						3 4	2 0 7	J 2 0 0		

凡 例

建 物

- 未 未とりこわし建物
- 危 危険建物
- 借 借用建物
- 一時 一時使用建物
- 屋外 屋外教育環境整備事業によるもの

建物以外の工作物

- 自 自転車置場
- 倉 倉庫
- 吹 吹き抜けの渡廊下
- 受 受水槽
- 浄 浄化槽
- 危倉 危険物倉庫
- 焼 焼却炉
- 電 受電設備
- 残 残菜庫
- 飼 飼育小屋
- 園 園芸倉庫
- 他 校庭開放施設
- 簡 簡易な小規模構造物

