

アスベスト含有調査業務仕様書

1 業務名

福山市立泉小学校屋内運動場他 16 校外壁仕上塗材アスベスト含有調査・分析業務委託

2 委託期間

契約締結の日から 2024 年（令和 6 年）3 月 29 日まで

3 業務の目的

本業務は、建物（工作物を含む）の「アスベスト使用の有無」について調査を行うことを目的とする。

4 業務内容

（1）アスベスト調査・分析業務委託は、石綿障害予防規則その他関係法令に基づき、以下の調査を行う。

① 調査単位

棟単位、建築年度単位で実施する。

② 履行場所及び調査対象建物

別紙 小学校アスベスト調査箇所一覧・所在地一覧
（17 小学校，18 検体）

③ 調査項目（○を適用）

- | | |
|-------------------|-------------------|
| ・ 資料調査（一次スクリーニング） | ・ 目視調査（二次スクリーニング） |
| ○ サンプル採取 | ○ 分析調査（定性） |
| ・ 分析調査（定量） | ○ 調査報告書作成 |

④ 調査日時等

試料採取作業方法等詳細については、発注者及び受注者の協議により定めるものとする。

④ 調査方法

調査は、厚生労働省「石綿則に基づく事前調査のアスベスト分析マニュアル(最新版)」により実施し、アスベストの判定は、JIS A 1481-1（市販バルク材からの試料採取及び定性的判定方法）により行う。

5 報告事項

受注者は、調査終了後速やかに、調査報告書（2部）を発注者に提出し、承諾を得ること。
なお、調査報告書には、以下の内容を記載すること。ただし、サンプル採取及び分析調査のみ実施の場合は、（3）を除く。

- （1）調査箇所、調査対象建材及びアスベスト含有の有無
- （2）調査箇所が分かる図面及び写真
- （3）アスベスト含有の有無を判断した根拠
- （4）分析調査を行った場合は、分析結果、採取年月日、検査方法及び単位

6 特記事項

- （1）受注者は、本業務の実施にあたり、労働安全衛生法その他関係法令に従い、常に安全に留意して現場管理を行い、災害及び事故の防止に努めること。
- （2）受注者は、その内容に応じ、必要な知識及び技能を有する者を従事させること。なお、法令により業務を行う者の資格が定められている場合は、当該資格を有する者が業務を実施するものとする。

7 その他

この仕様書に記載のない事項、又は解釈に疑義が生じた場合は、発注者と受注者で協議のうえ決定する。

設 計 書

業務名		福山市立泉小学校屋内運動場他 1 6 校外壁仕上塗材アスベスト含有調査・分析業務委託				
業務場所		福山市山手町七丁目 1 3 番 6 3 号 外 1 6 か所				
設計金額		—				
		業務価格				—
		消費税等相当額				—
設計概要		アスベスト調査・分析業務委託 一式 小学校17校 18検体				
	名称	数量	単位	単価	金額	摘要
1	採取業務費					
	採取	18	検体			3サンプル/1検体
	小計					
2	試験費					
	アスベスト定性分析	18	検体			報告書作成共
	JISA1481-1法					
	小計					
	合計					
	消費税等相当額					10%
	設計金額					

アスベスト調査箇所一覧

17小学校・18検体

校番	学校名	建物名	棟		建築年度	検体採取箇所	採取物	備考
			番号	枝番				
9	泉小	屋内運動場	25		昭和53	1	リシ	
13	蔵王小	屋内運動場	3		昭和49	1	リシ	
14	千田小	屋内運動場	26		平成09	1	リシ	
17	赤坂小	屋内運動場	15		昭和62	1	リシ	
19	熊野小	屋内運動場	11		昭和53	1	リシ	
25	大津野小	屋内運動場	22		昭和50	1	リシ	
26	坪生小	屋内運動場	10		昭和50	1	リシ	
27	春日小	屋内運動場	16		昭和53	1	リシ	
28	神村小	屋内運動場	14		昭和51	1	リシ	
33	柳津小	屋内運動場	15		昭和57	1	リシ	
34	金江小	屋内運動場	19		昭和62	1	リシ	
35	藤江小	屋内運動場	15		昭和56	1	リシ	
75	竹尋小	屋内運動場	13	1	昭和59	1	リシ	
76	御野小	屋内運動場	21	1	昭和56	1	リシ	
77	湯田小	屋内運動場	22	1	昭和63	1	リシ	
78	中条小	屋内運動場	15	1	昭和58	1	リシ	
80	道上小	屋内運動場	6	1	昭和47	1	リシ	
				2	昭和60	1	リシ	
						18		

9	泉小	山手町七丁目 1 3 番 6 3 号
13	蔵王小	蔵王町四丁目 1 6 番 1 号
14	千田小	千田町三丁目 1 6 番 2 6 号
17	赤坂小	赤坂町大字赤坂 3 1 2 番地 1
19	熊野小	熊野町乙 1 1 3 2 番地
25	大津野小	大門町大字日之出丘 3 0 4 3 番地
26	坪生小	坪生町一丁目 4 2 番 1 号
27	春日小	春日町浦上 2 0 0 2 番地
28	神村小	神村町 3 3 6 9 番地
33	柳津小	柳津町五丁目 2 番 2 5 号
34	金江小	金江町金見 3 5 5 2 番地 1
35	藤江小	藤江町 2 8 9 4 番地
75	竹尋小	神辺町大字下竹田 8 5 番地 1
76	御野小	神辺町字下御領 2 8 番地
77	湯田小	神辺町大字川北 1 1 1 3 番地 1
78	中条小	神辺町字東中条 2 3 0 4 番地 1
80	道上小	神辺町字道上 1 9 2 3 番地 1


凡例

建築物

- 建物以外の工作物

- 方位
NORTH
- 
- (北に矢印を付す)

施設の配置図	縮尺 1/1200 10 20 30 40 50 m	学校名 いずみ 泉 小学校	調査番号	(都道府県)	(市町村)	(学 校)	整理番号 462
			34		207	658	

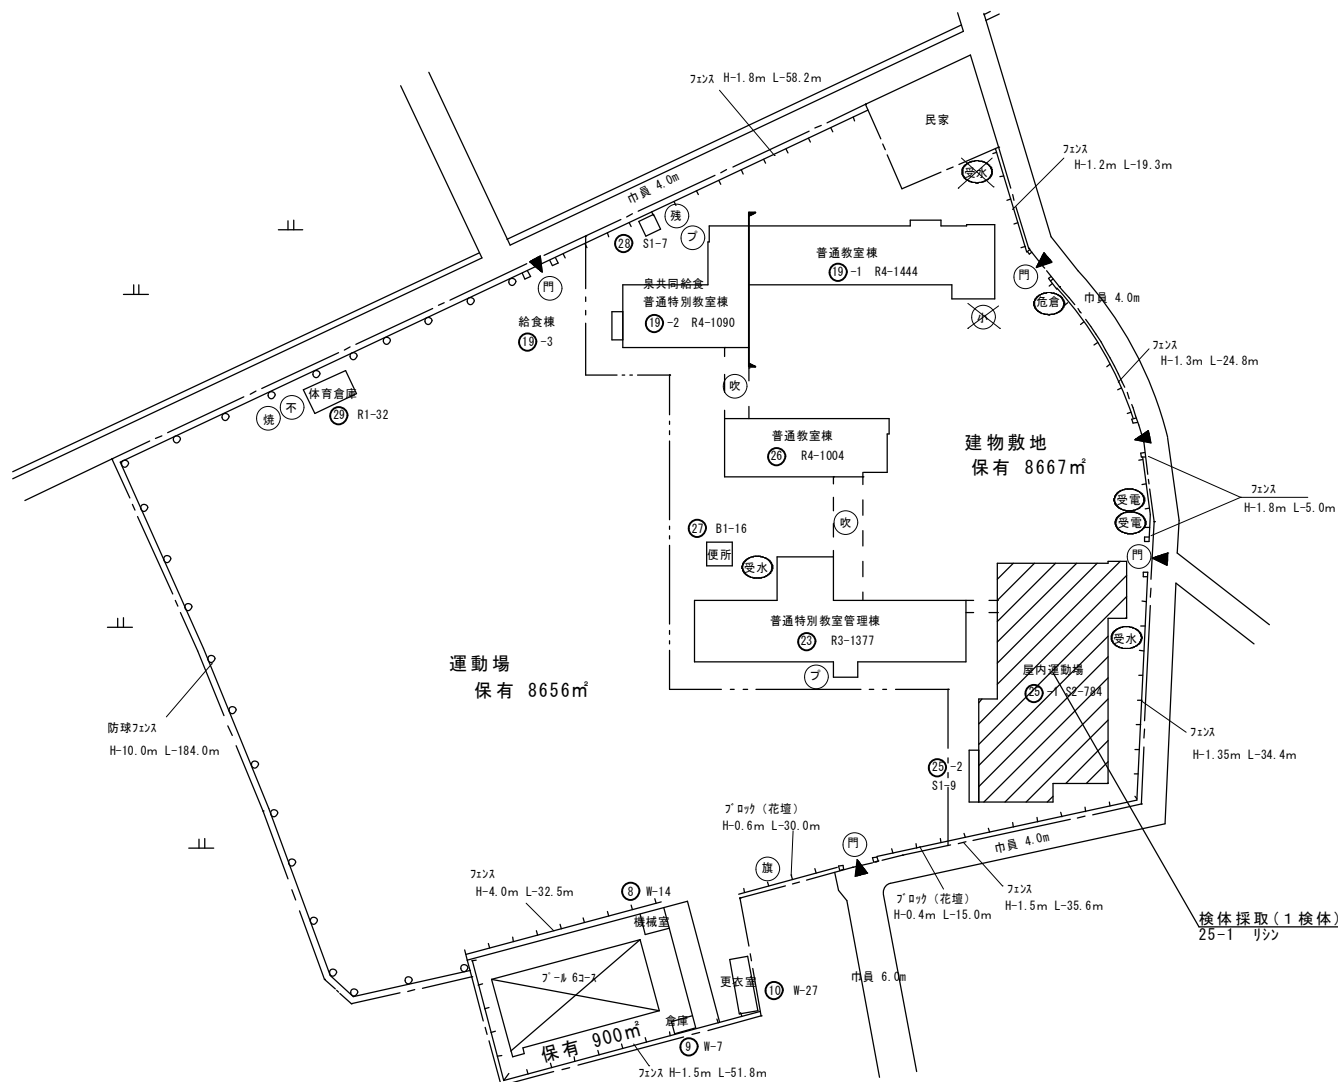

(令和5年度)

施設の配置図	縮尺	1/1400 10 20 30 40 m	学校名	ざおう 蔵王小学校	調査番号	(都道府県)	(市町村)	(学 校)	整理番号	467
						34	207	662		

- 凡 例
- 建 物
- 未

未とりこわし建物
- 危

危険建物
- 借

借用建物
- 一時

一時使用建物
- 屋外

屋外教育環境整備事業によるもの
- 建物以外の工作物
- 自

自転車置場
- 倉

倉庫
- 吹

吹き抜けの渡廊下
- 受

受水槽
- 浄

浄化槽
- 危倉

危険物倉庫
- 焼

焼却炉
- 電

受電設備
- 残

残菜庫
- 飼

飼育小屋
- 園


園芸倉庫
- 他

校庭開放施設
- 簡

簡易な小規模構造物



(北に矢印を付す)

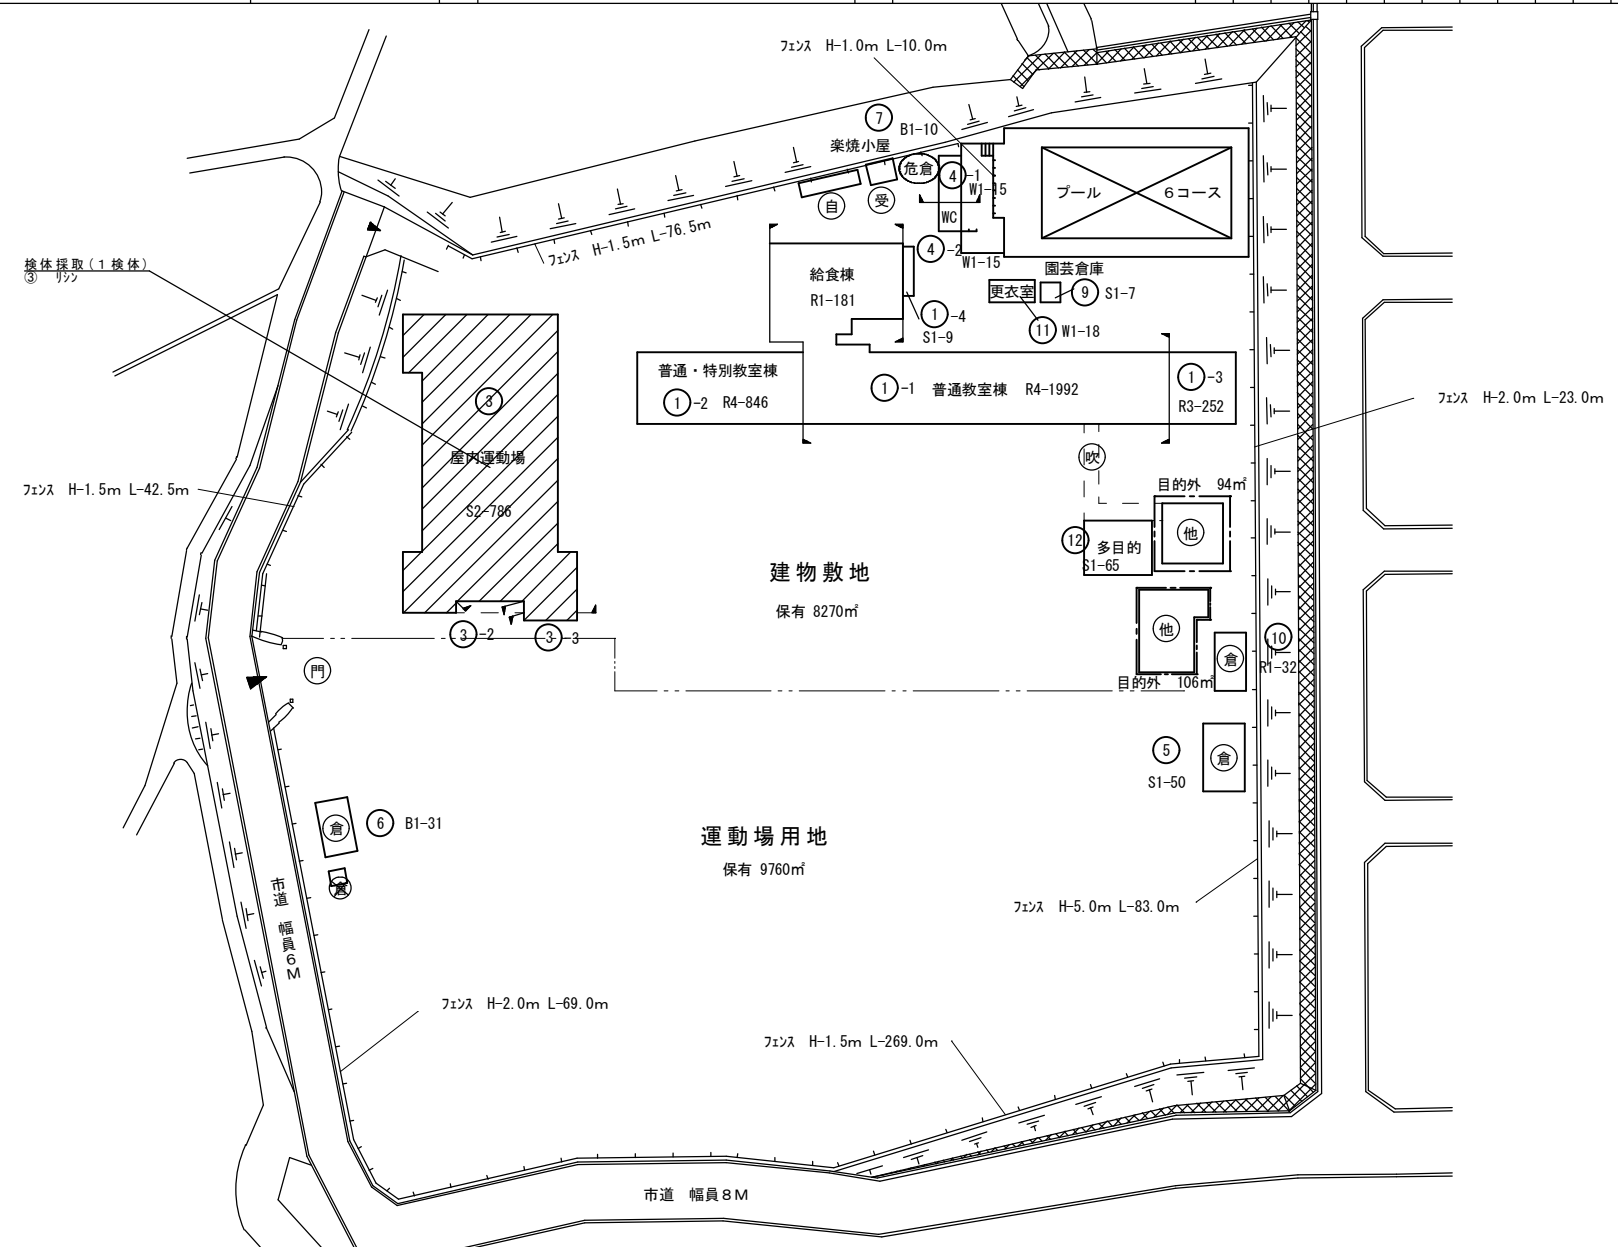

凡 例

建 物

- ⑤ 未とりこわし建物
- ⑥ 危険建物
- ⑦ 借用建物
- ⑧ 一時使用建物
- ⑨ 屋外教育環境整備事業によるもの

建物以外の工作物


- | | |
|----|-----------|
| 自 | 自転車置場 |
| 倉 | 倉庫 |
| 吹 | 吹き抜けの渡廊下 |
| 受 | 受水槽 |
| 淨 | 浄化槽 |
| 危倉 | 危険物倉庫 |
| 焼 | 焼却炉 |
| 電 | 受電設備 |
| 残 | 残菜庫 |
| 飼 | 飼育小屋 |
| 園 | 園芸倉庫 |
| 他 | 校庭開放施設 |
| 簡 | 簡易な小規模構造物 |

方位
NORTH

A compass rose diagram with eight directions labeled: NORTH, NORTH-EAST, EAST, SOUTH-EAST, SOUTH, SOUTH-WEST, WEST, and NORTH-WEST. The labels are in a sans-serif font, with 'NORTH' being the largest and most prominent. The directions are arranged in a circular pattern around a central point.

(北に矢印を付す)

施設の配置図	縮尺		学校名	せんだ 千田小学校	調査番号	(都道府県)	(市町村)	(学 校)	整理番号	468
						34	207	663		

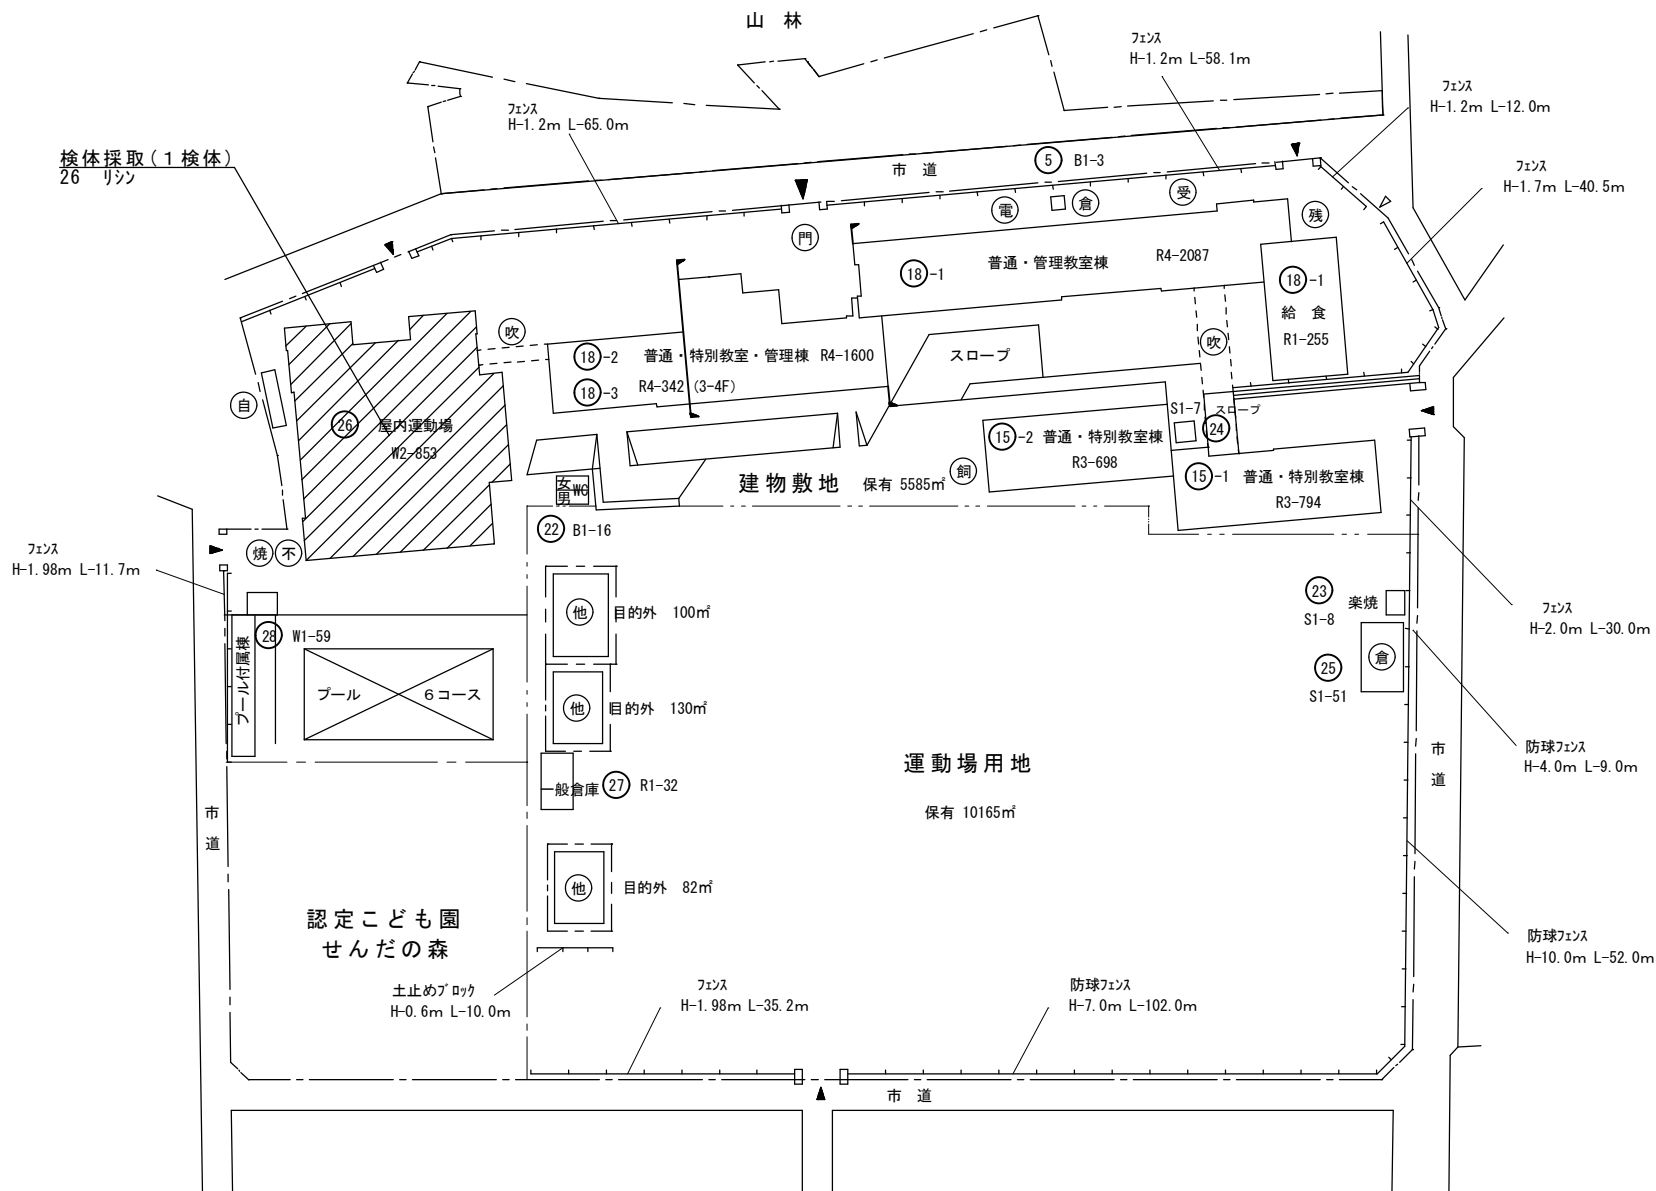

(令和5年度)

施設の配置図	縮尺	1/1000 10203040 m	学校名	あかさか 赤坂小学校	調査番号	(都道府県)	(市町村)	(学 校)	整理番号	471
						3	4	207	666	


凡 例

建 物

- 未 未とりこわし建物
- 危 危険建物
- 借 借用建物
- 一時 一時使用建物
- 屋外 屋外教育環境整備事業によるもの

建物以外の工作物

- 自 自転車置場
- 倉 倉庫
- 吹 吹き抜けの渡廊下
- 受 受水槽
- 浄 浄化槽
- 危倉 危険物倉庫
- 焼 焼却炉
- 電 受電設備
- 残 残菜庫
- 飼 飼育小屋
- 園 園芸倉庫
- 他 校庭開放施設
- 簡 簡易な小規模構造物

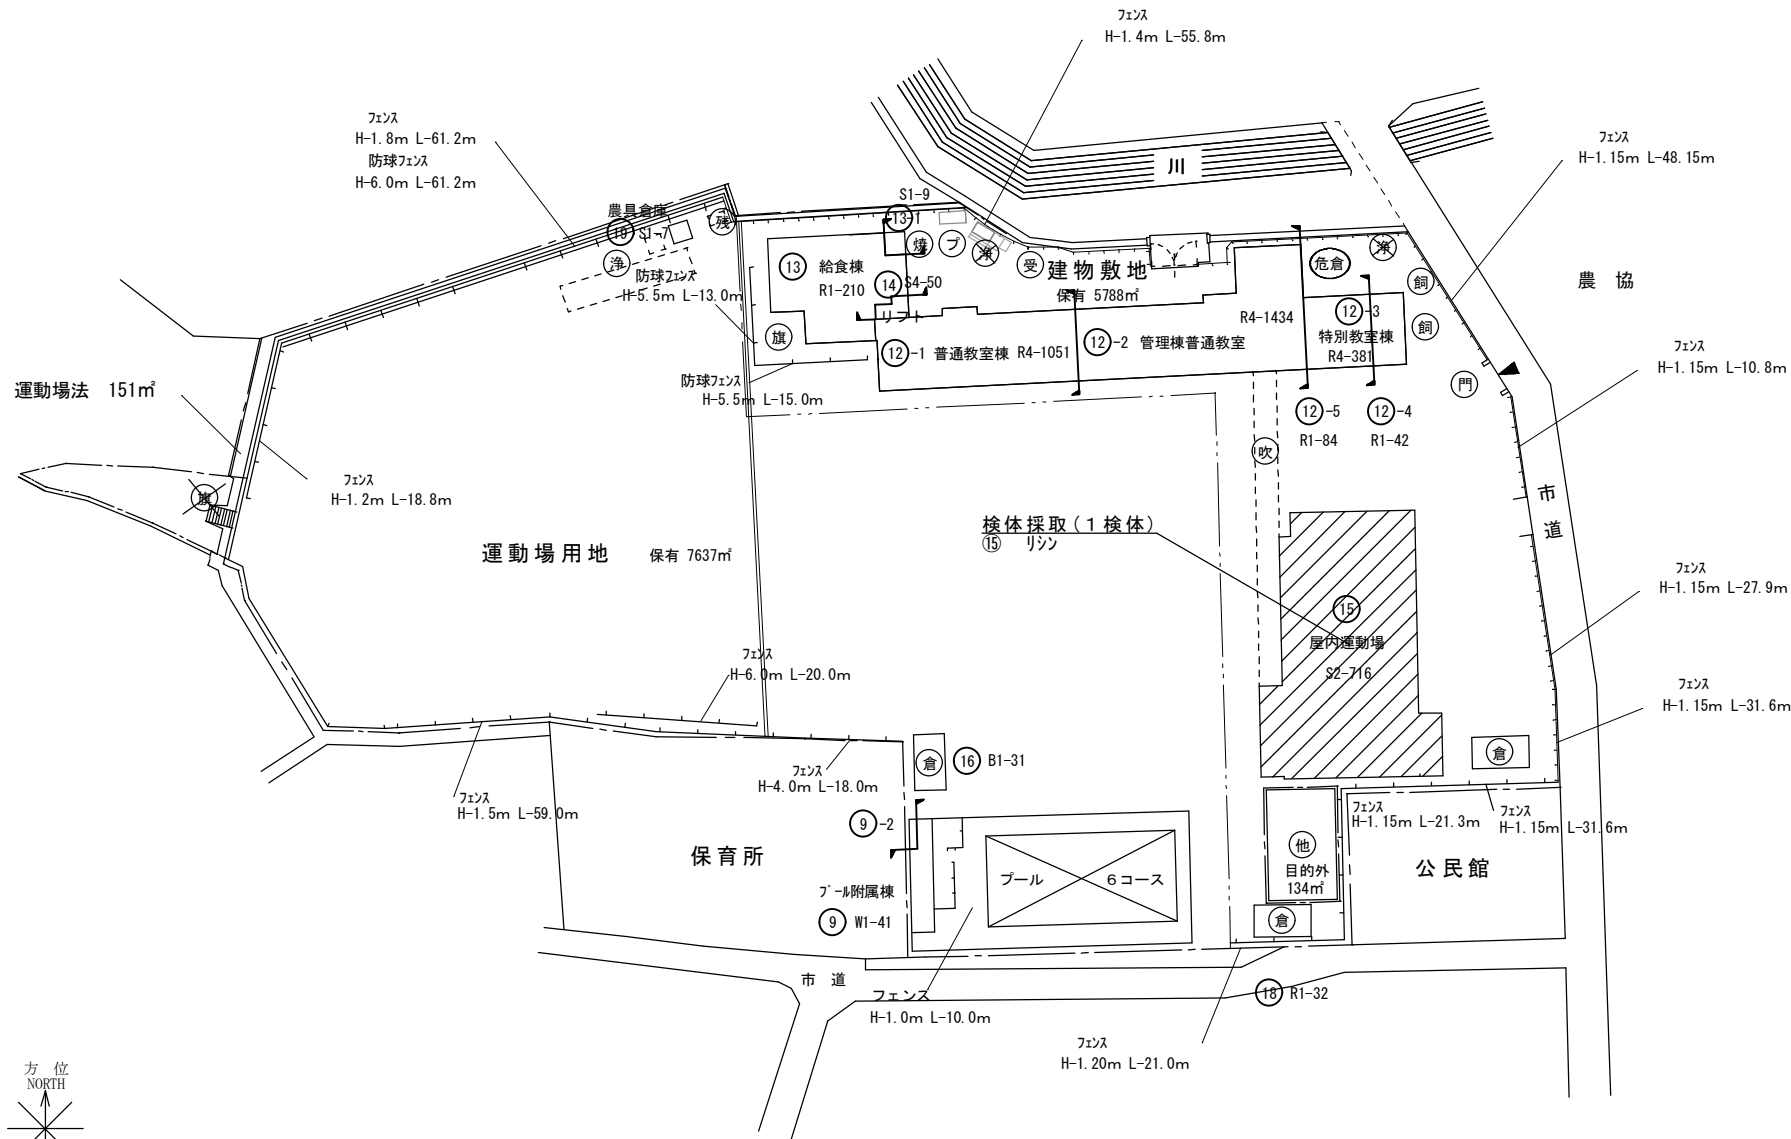

(北に矢印を付す)


凡 例

建 物

- 建物以外の工作物

- 方位
NORTH
- 
- A compass rose diagram with four main lines representing North, South, East, and West. The North line is labeled 'NORTH' and has an arrow pointing upwards. The South line is labeled 'SOUTH' and has an arrow pointing downwards. The East line is labeled 'EAST' and has an arrow pointing to the right. The West line is labeled 'WEST' and has an arrow pointing to the left. There are also four diagonal lines representing the intermediate directions: North-East, North-West, South-East, and South-West.

(北に矢印を付す)

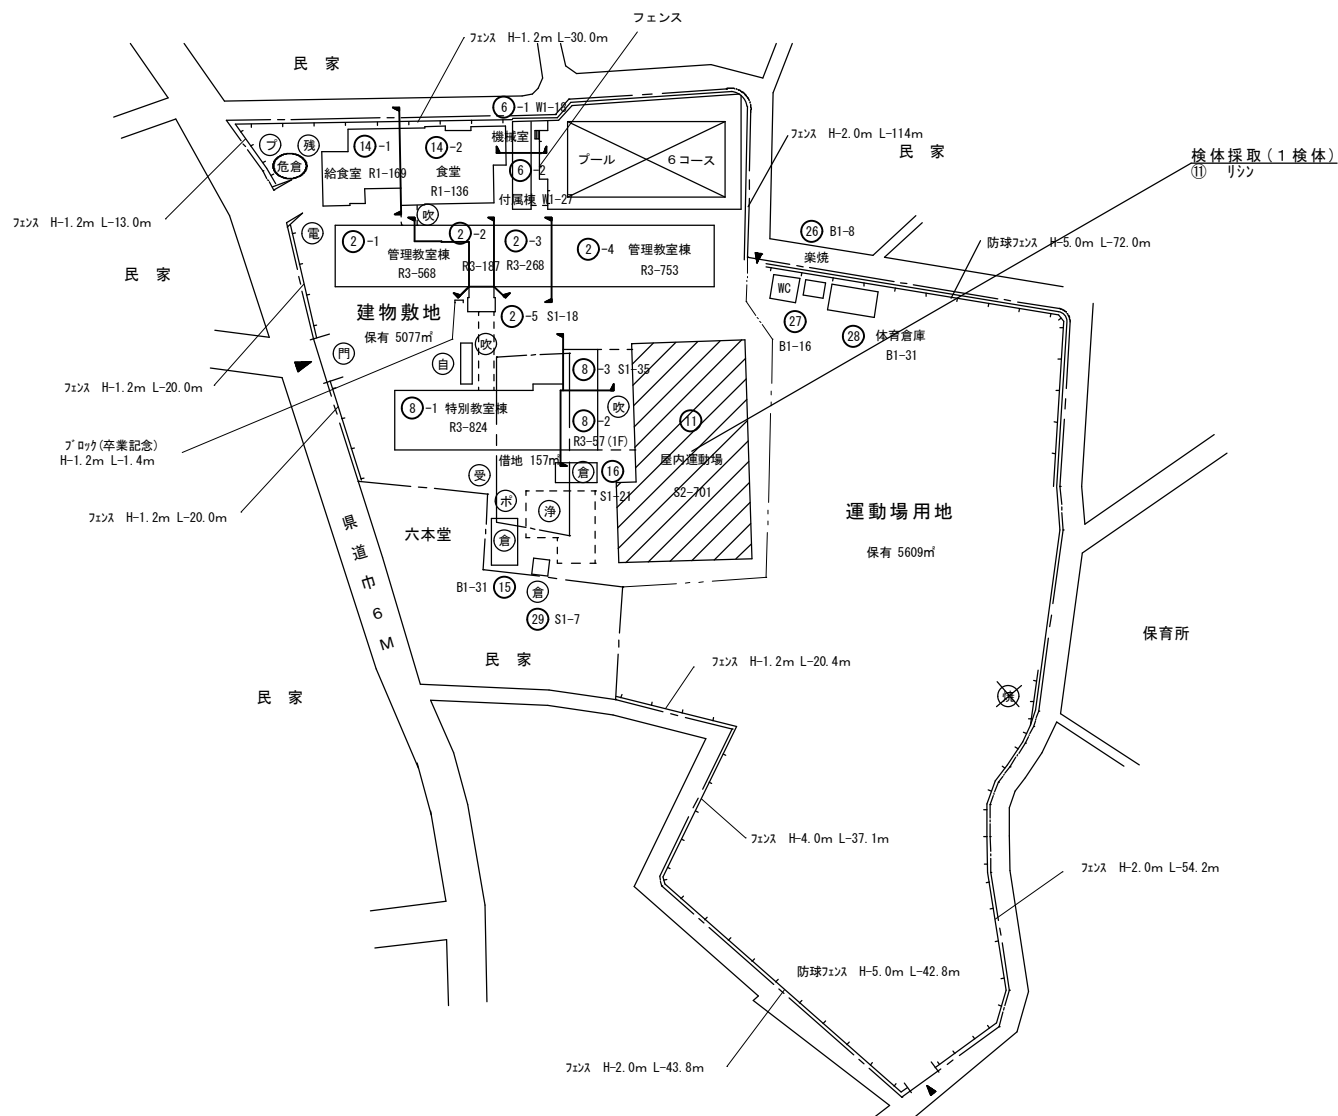

施設の配置図	縮尺	1/1200 10 20 30 40 50 m	学校名	くまの 熊野小学校	調査番号	(都道府県)	(市町村)	(学 校)	整理番号	473
					34	207	668			

凡 例

建 物

- 未 未とりこわし建物
- 危 危険建物
- 借 借用建物
- 一時 一時使用建物
- 屋外 屋外教育環境整備事業によるもの

建物以外の工作物

- 自 自転車置場
- 倉 倉庫
- 吹 吹き抜けの渡廊下
- 受 受水槽
- 浄 浄化槽
- 危倉 危険物倉庫
- 焼 焼却炉
- 電 受電設備
- 残 残菜庫
- 飼 飼育小屋
- 園 園芸倉庫
- 他 校庭開放施設
- 簡 簡易な小規模構造物

目隠しフェンス H-1.4m L-

民 家

フェンス H-1.4m L-3.0m

フェンス H-1.4m L-3.0m

市道

防球フェンス H-7.0m L-26.0m

建物敷地 保有 7,619㎡

16-3 給食棟 R1-180

16-1 普通教室棟 R4-2329

16-2 普通教室棟 R4-352

15-1 普通教室管理棟 R3-1200

15-2 普通教室棟 R3-885

フェンス L-24.5m H-1.0m

防球フェンス H-7.0m L-45.5m

運動場用地 保有 7,249㎡

フェンス H-3.0m L-139.6m

防球フェンス H-7.0m L-90.0m

フェンス H-1.8m L-25.0m

園芸倉庫

屋内運動場

検体採取 (1 検体) 22 リン

方位 NORTH

(北に矢印を付す)

(令和5年度)

施設の配置図	縮尺	1/1200 10 20 30 40 50 m	学校名	つばろ 坪生小学校	調査番号	(都道府県)	(市町村)	(学 校)	整理番号	480
						3 4	2 0 7	6 7 6		


凡 例

建 物

- 未 未とりこわし建物
- 危 危険建物
- 借 借用建物
- 一時 一時使用建物
- 屋外 屋外教育環境整備事業によるもの

建物以外の工作物

- 自 自転車置場
- 倉 倉庫
- 吹 吹き抜けの渡廊下
- 受 受水槽
- 浄 浄化槽
- 危倉 危険物倉庫
- 焼 焼却炉
- 電 受電設備
- 残 残菜庫
- 飼 飼育小屋
- 園 園芸倉庫
- 他 校庭開放施設
- 簡 簡易な小規模構造物
- ガ ガスバルク

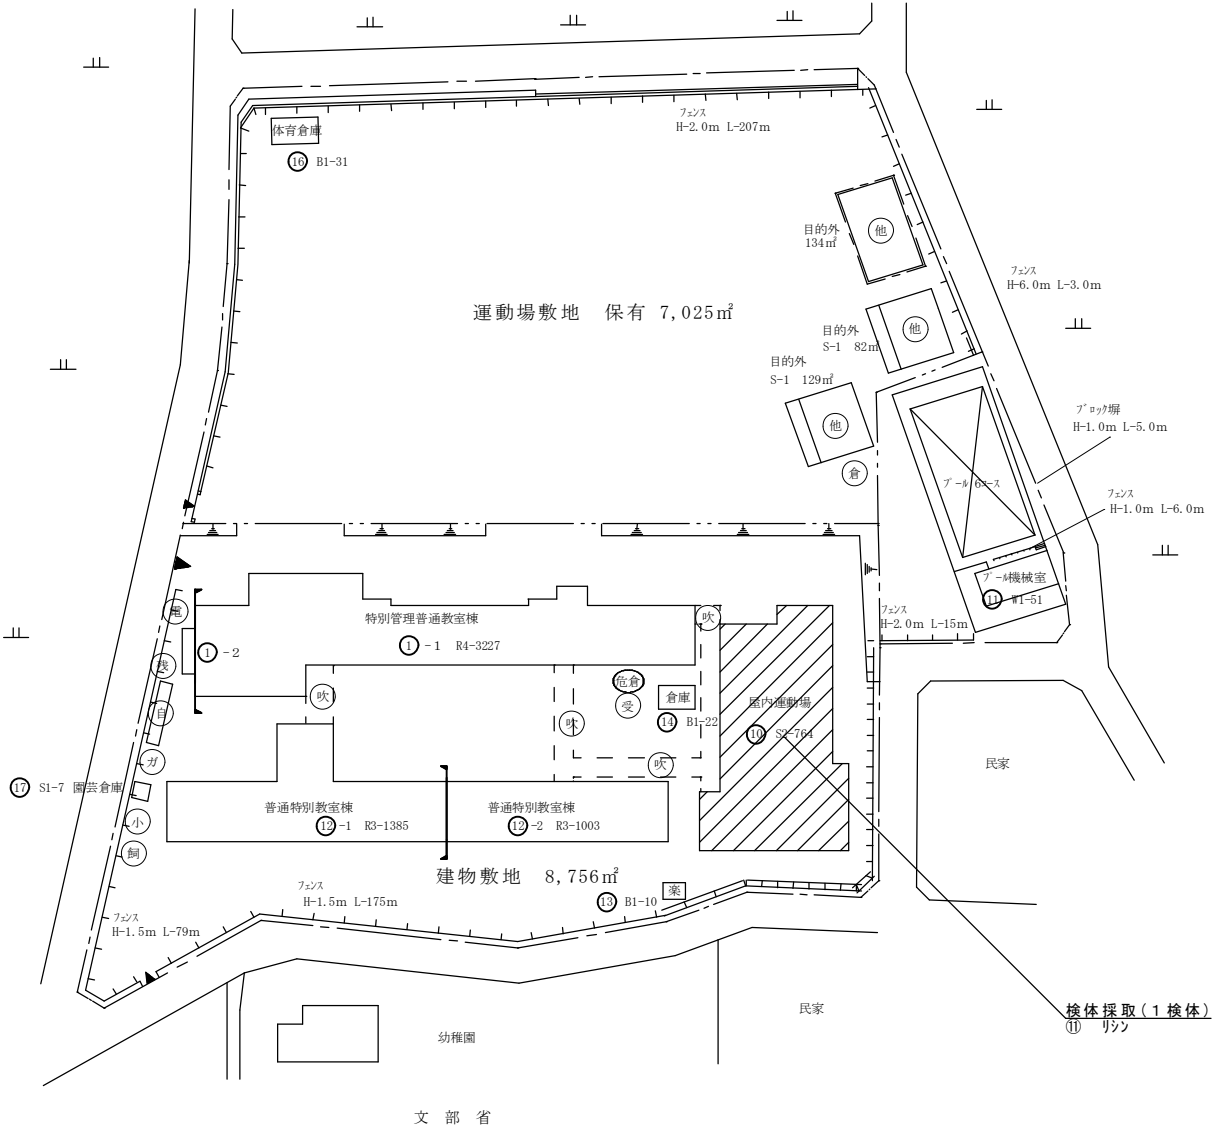

(令和5年度)

施設の配置図	縮尺	1/1400 10 20 30 40 50 m	学校名	かすが 春日小学校	調査番号	(都道府県)	(市町村)	(学 校)	整理番号	481
						34	207	677		

凡 例
建 物


- (未) 未とりこわし建物
(危) 危険建物
(借) 借用建物
(一時) 一時使用建物
(屋外) 屋外教育環境整備事業によるもの

建物以外の工作物

- (自) 自転車置場
(倉) 倉庫
(吹) 吹き抜けの渡廊下
(受) 受水槽
(浄) 浄化槽
(危倉) 危険物倉庫
(焼) 焼却炉
(電) 受電設備
(残) 残菜庫
(飼) 飼育小屋
(園) 園芸倉庫
(他) 校庭開放施設
(簡) 簡易な小規模構造物



(北に矢印を付す)

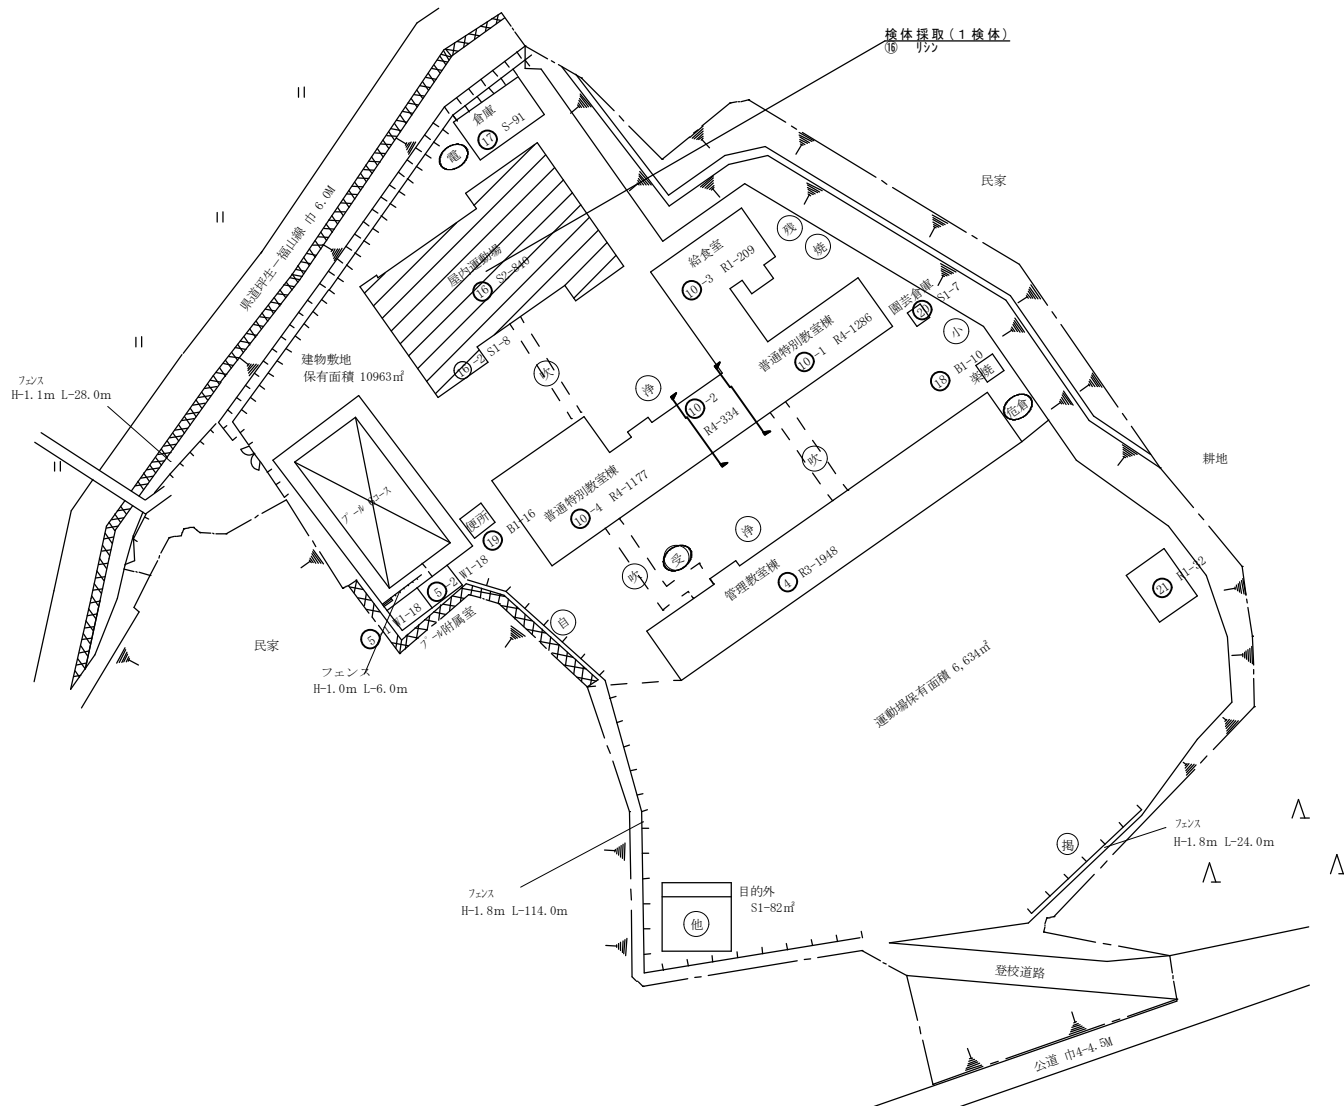

(令和5年度)

施設の配置図	縮尺	1/1200 10 20 30 40 50 m	学校名	かむら 神村小学校	調査番号	(都道府県)	(市町村)	(学 校)	整理番号	482
						34	207	0678		


凡 例

建 物


- 未 未とりこわし建物
- 危 危険建物
- 借 借用建物
- 一時 一時使用建物
- 屋外 屋外教育環境整備事業によるもの

建物以外の工作物

- 自 自転車置場
- 倉 倉庫
- 吹 吹き抜けの渡廊下
- 受 受水槽
- 浄 浄化槽
- 危倉 危険物倉庫
- 焼 焼却炉
- 電 受電設備
- 残 残菜庫
- 飼 飼育小屋
- 園 園芸倉庫
- 他 校庭開放施設
- 簡 簡易な小規模構造物

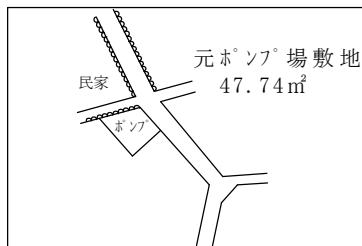


(北に矢印を付す)

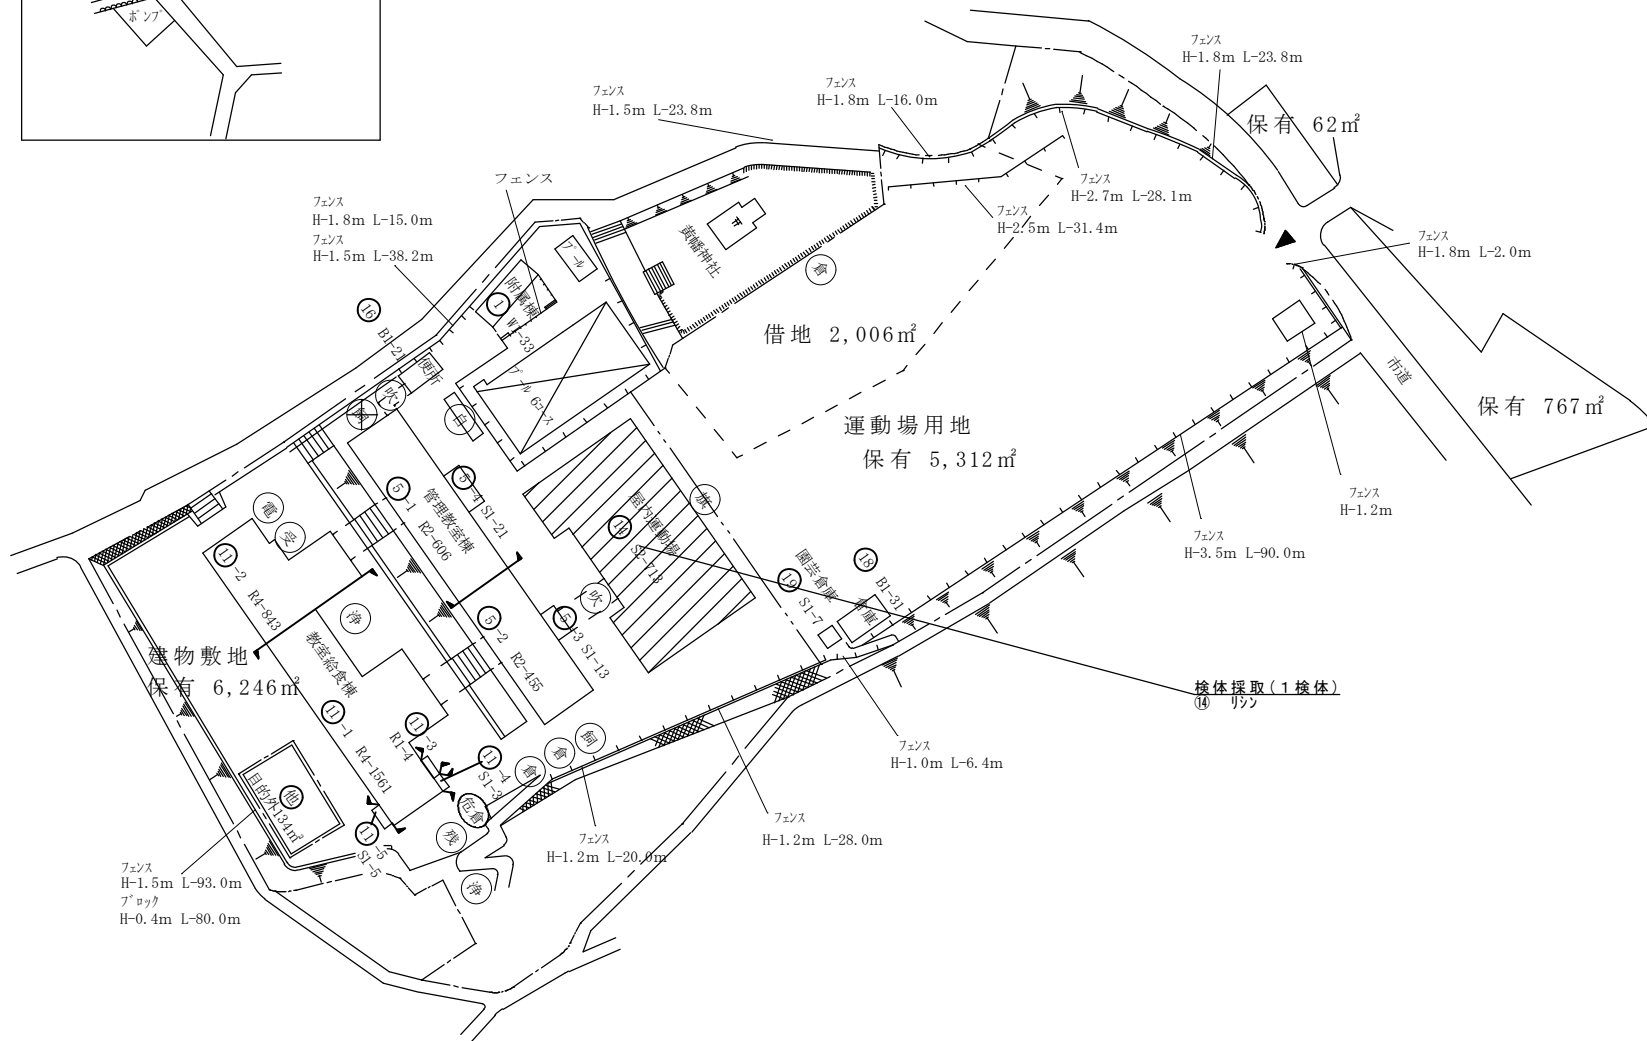

(令和5年度)

施設の配置図	縮尺	1/1000 10 20 30 40 m	学校名	やないづ 柳津小学校	調査番号	(都道府県)	(市町村)	(学 校)	整理番号	487
						3 4	2 0 7	6 8 3		

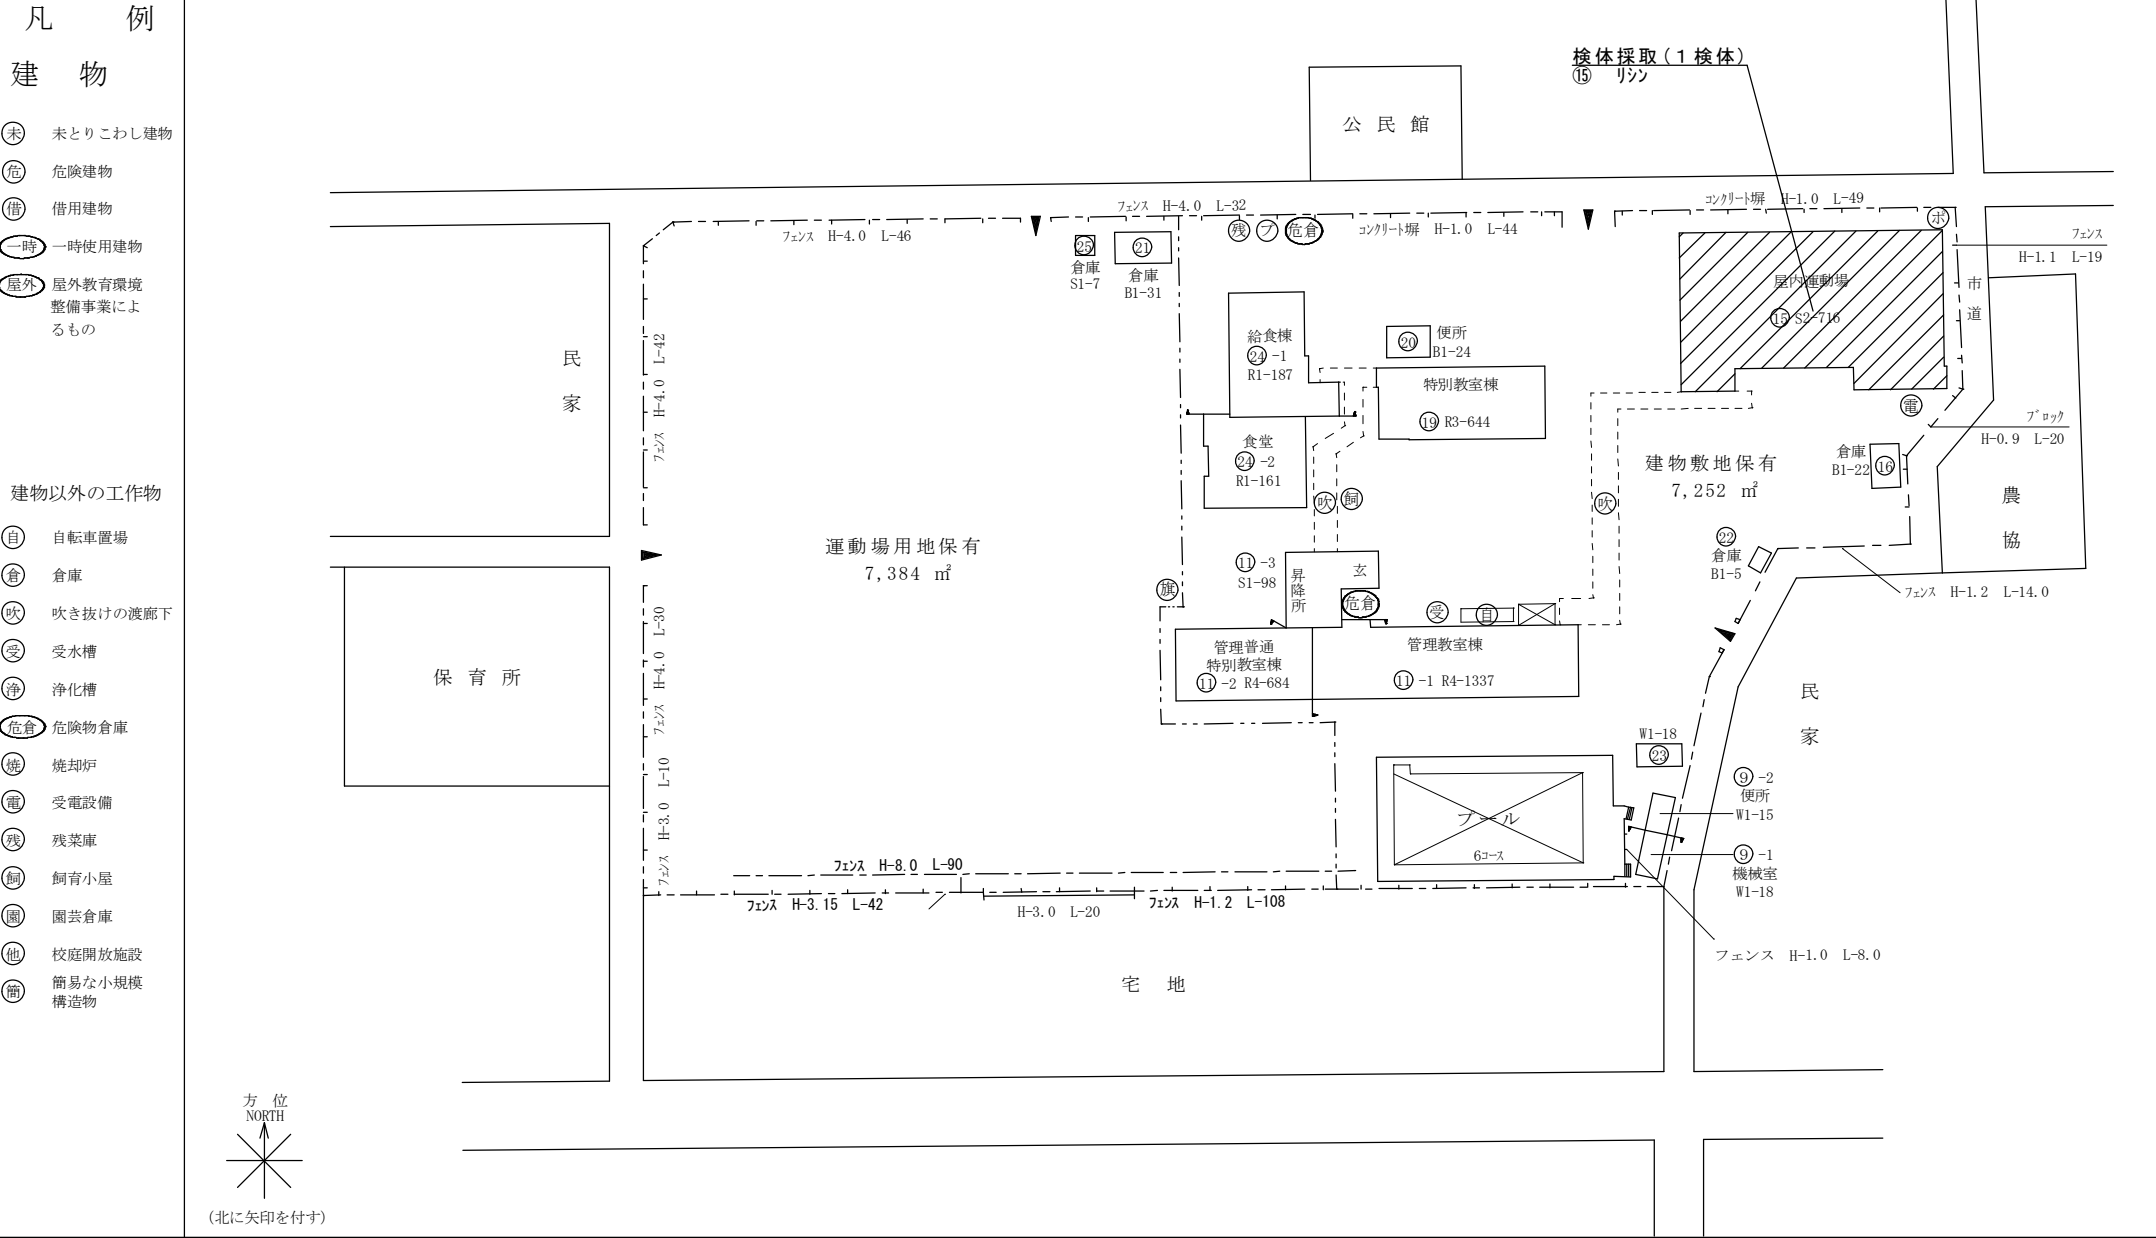

(令和5年度)

施設の配置図	縮尺	1/1000 10 20 30 40 m	学校名	かな え 金江小学校	調査番号	(都道府県)	(市町村)	(学 校)	整理番号	488
						3 4	2 0 7	6 8 4		

凡 例

建 物


- 未 未とりこわし建物
- 危 危険建物
- 借 借用建物
- 一時 一時使用建物
- 屋外 屋外教育環境整備事業によるもの

建物以外の工作物

- 自 自転車置場
- 倉 倉庫
- 吹 吹き抜けの渡廊下
- 受 受水槽
- 浄 浄化槽
- 危倉 危険物倉庫
- 焼 焼却炉
- 電 受電設備
- 残 残菜庫
- 飼 飼育小屋
- 園 園芸倉庫
- 他 校庭開放施設
- 簡 簡易な小規模構造物



(北に矢印を付す)

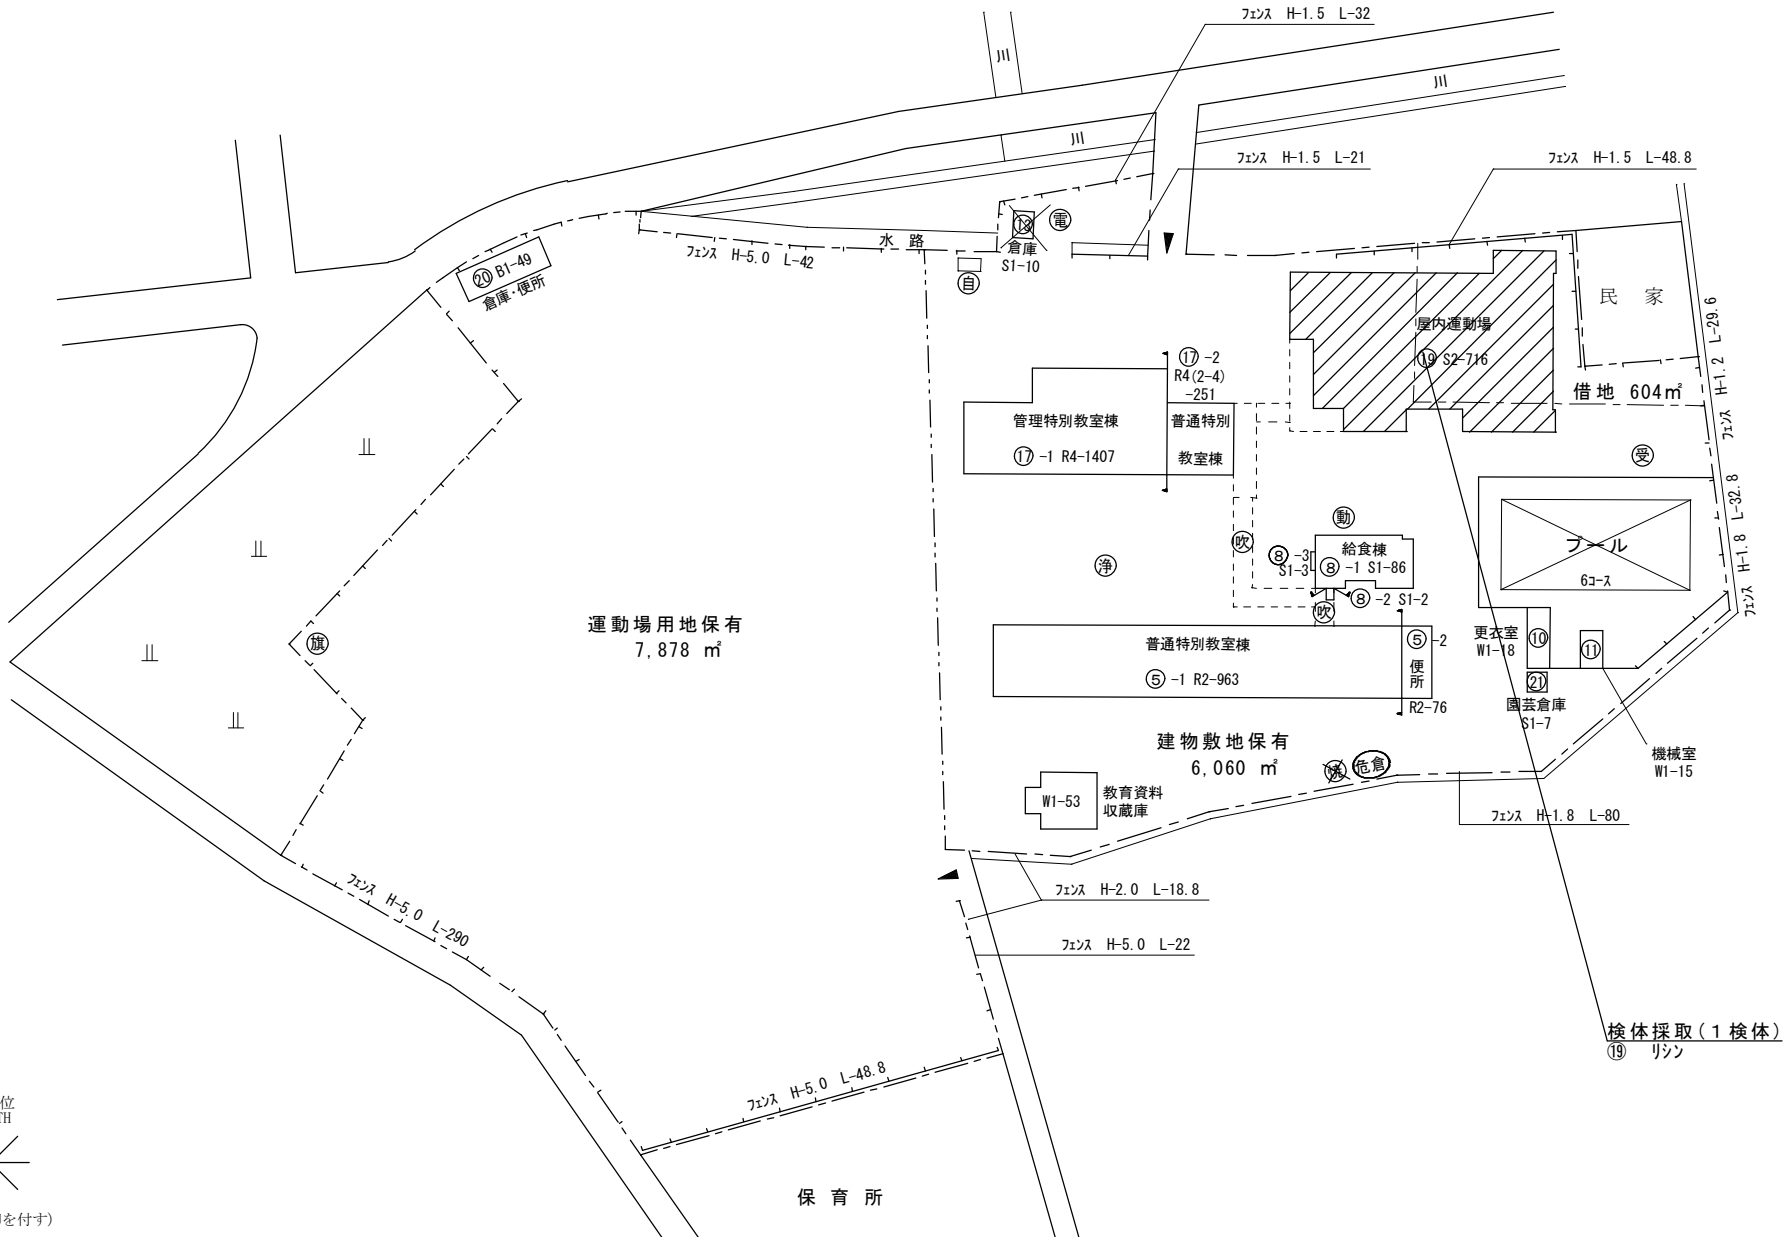

(令和5年度)

施設の配置図	縮尺	1/1200 10 20 30 40 50 m	学校名	ふじえ 藤江小学校	調査番号	(都道府県)	(市町村)	(学 校)	整理番号	489
						34	207	685		


凡 例

建 物

- 未 未とりこわし建物
- 危 危険建物
- 借 借用建物
- 一時 一時使用建物
- 屋外 屋外教育環境整備事業によるもの

建物以外の工作物

- 自 自転車置場
- 倉 倉庫
- 吹 吹き抜けの渡廊下
- 受 受水槽
- 浄 浄化槽
- 危倉 危険物倉庫
- 焼 焼却炉
- 電 受電設備
- 残 残菜庫
- 飼 飼育小屋
- 園 園芸倉庫
- 他 校庭開放施設
- 簡 簡易な小規模構造物

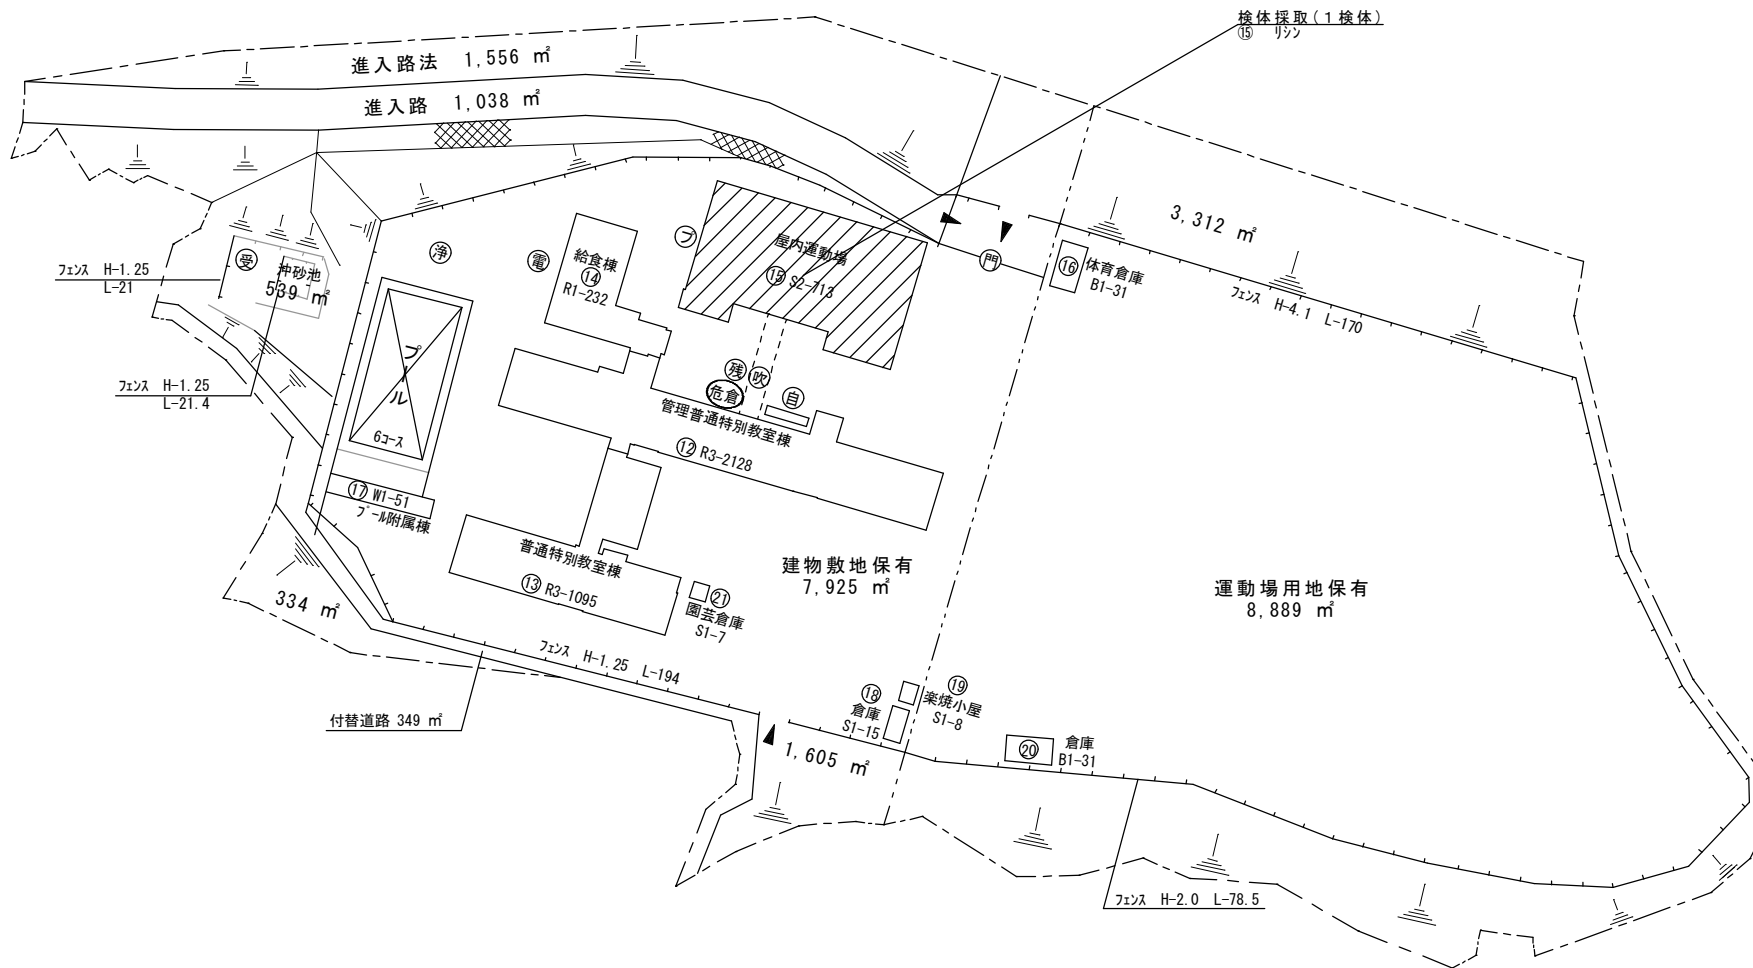

(令和5年度)

施設の配置図	縮尺	1/1200 10 20 30 40 50 m	学校名	たけひろ 竹尋小学校	調査番号	(都道府県)	(市町村)	(学 校)	整理番号	981
						34	207	2211		

凡 例

建 物


- 未 未とりこわし建物
- 危 危険建物
- 借 借用建物
- 一時 一時使用建物
- 屋外 屋外教育環境整備事業によるもの

建物以外の工作物

- 自 自転車置場
- 倉 倉庫
- 吹 吹き抜けの渡廊下
- 受 受水槽
- 浄 浄化槽
- 危倉 危険物倉庫
- 焼 焼却炉
- 電 受電設備
- 残 残菜庫
- 飼 飼育小屋
- 園 園芸倉庫
- 他 校庭開放施設
- 簡 簡易な小規模構造物



(北に矢印を付す)

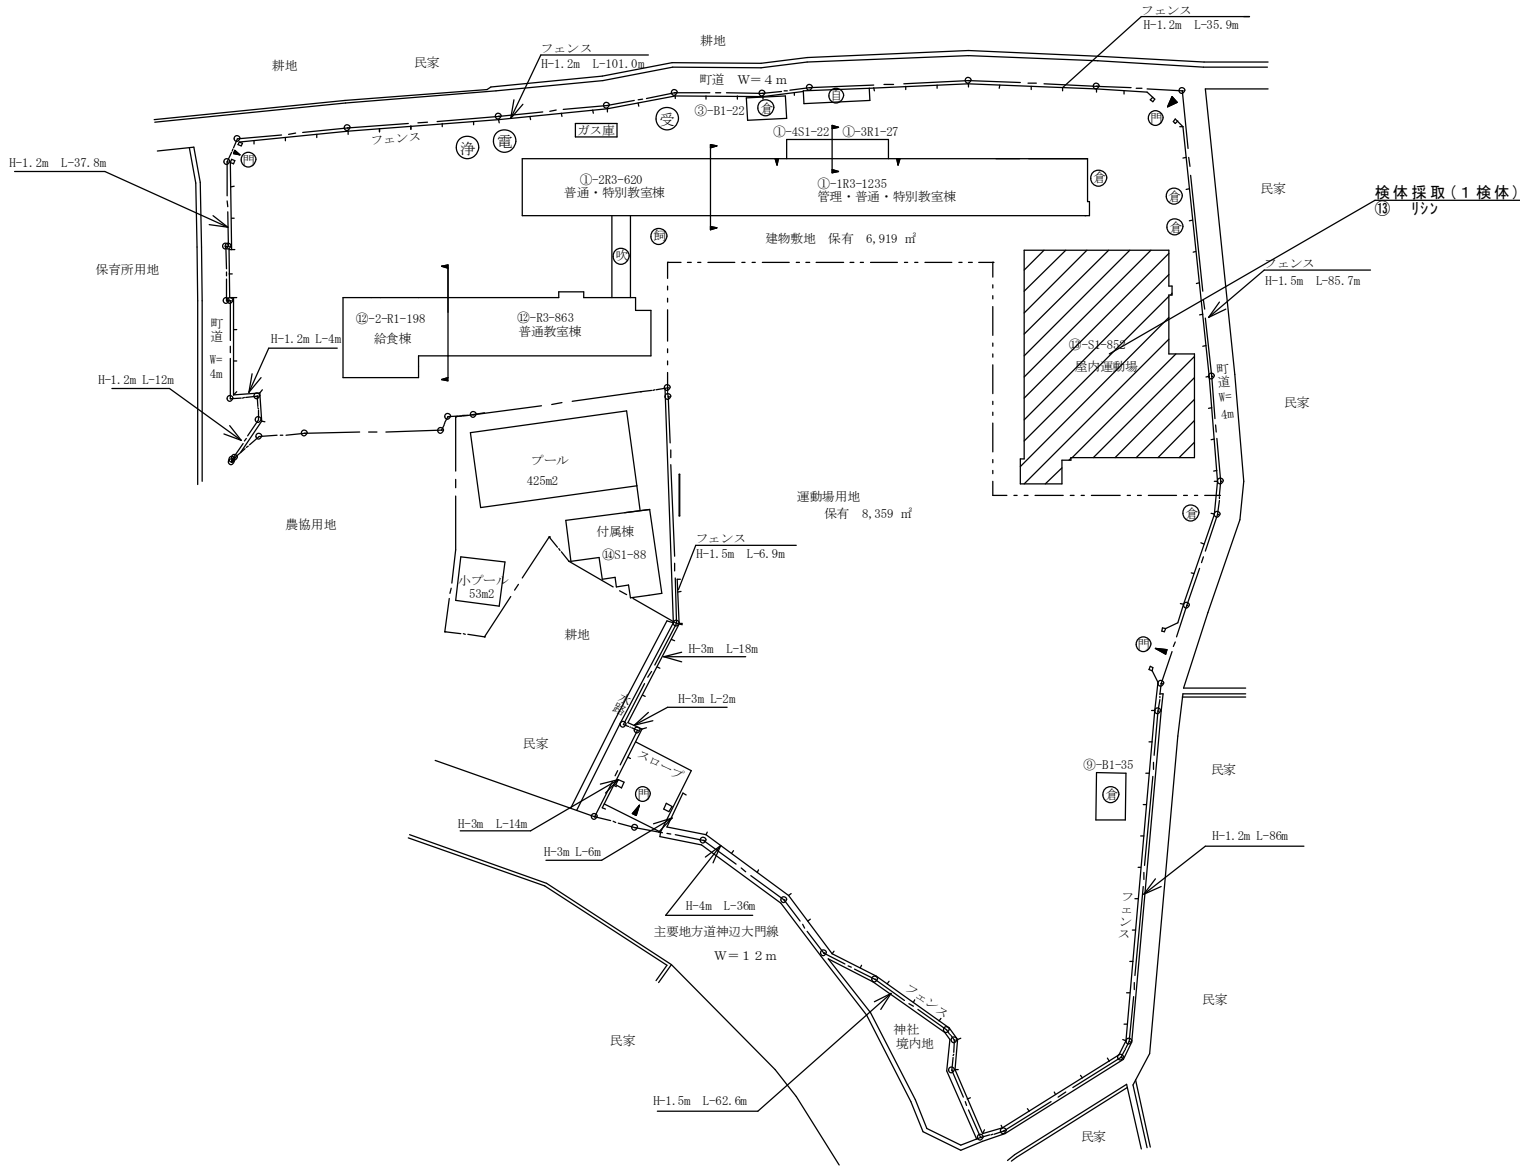

(令和5年度)


施設の配置図	縮尺	1/1300 10 20 30 40 50 m	学校名	みの野小学校 御野小学校	調査番号	(都道府県)	(市町村)	(学 校)	整理番号	982
						3 4	2 0 7	2 2 1 2		

凡 例
建 物

- 未 未とりこわし建物
- 危 危険建物
- 借 借用建物
- 一時 一時使用建物
- 屋外 屋外教育環境整備事業によるもの

建物以外の工作物


- 自 自転車置場
- 倉 倉庫
- 吹 吹き抜けの渡廊下
- 受 受水槽
- 浄 浄化槽
- 危倉 危険物倉庫
- 焼 焼却炉
- 電 受電設備
- 残 残菜庫
- 飼 飼育小屋
- 園 園芸倉庫
- 他 校庭開放施設
- 簡 簡易な小規模構造物
- カ カーブミラー

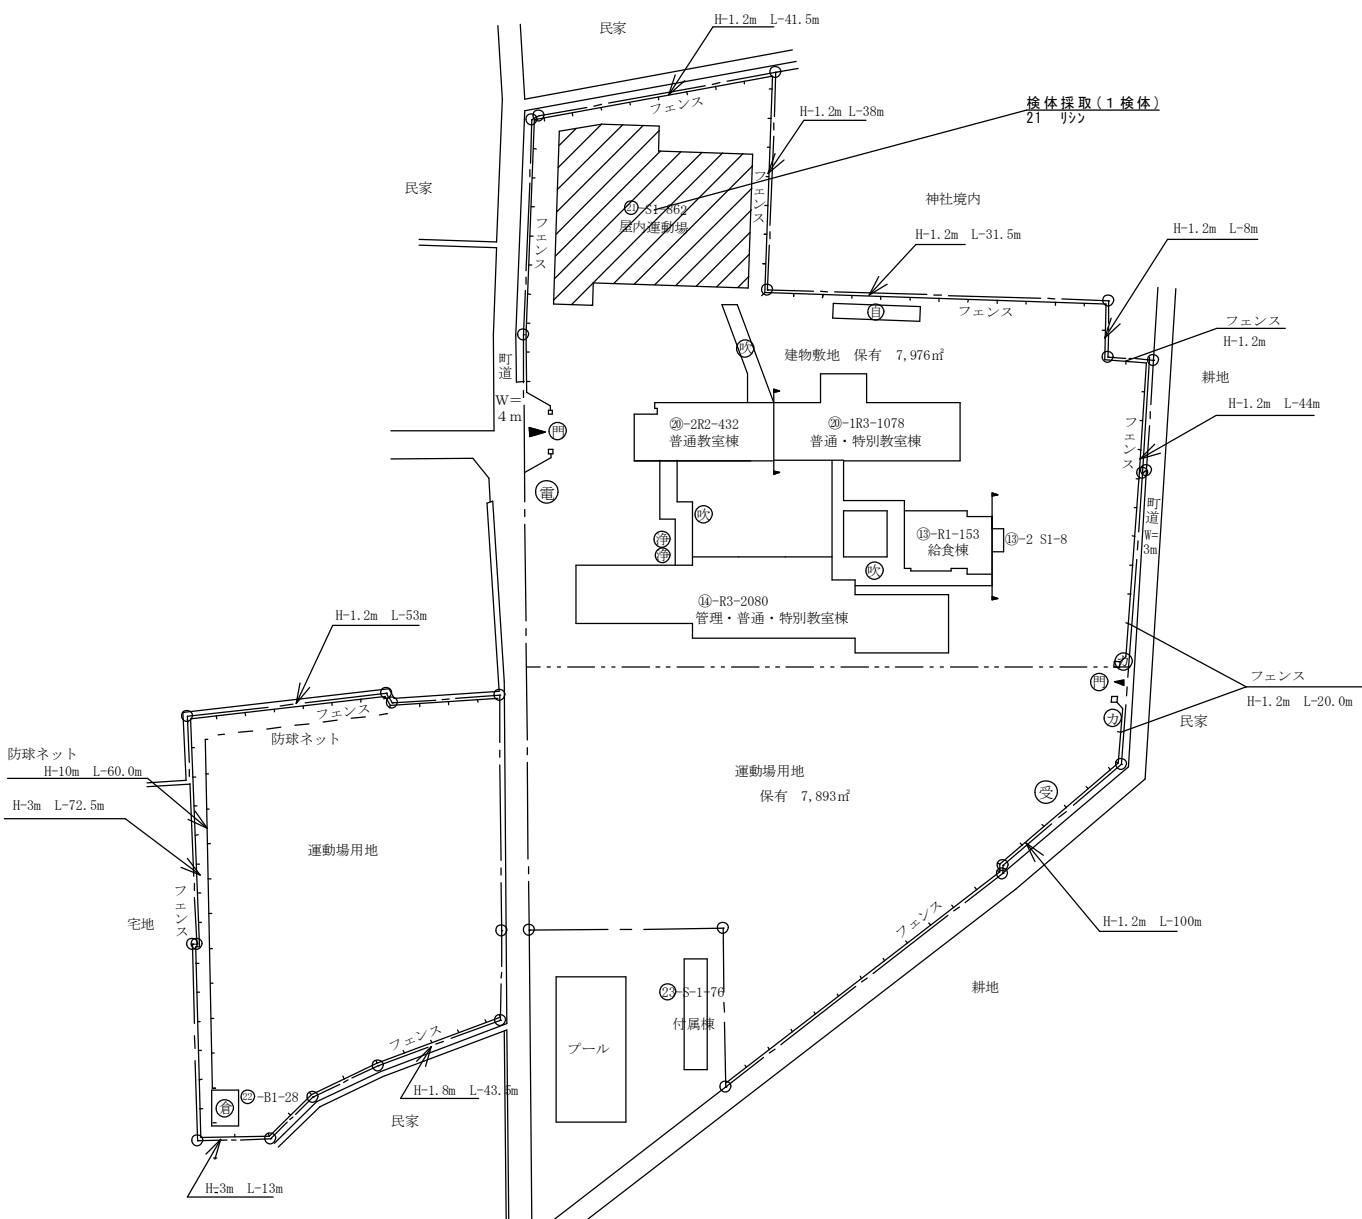

(令和5年度)

施設の配置図	縮尺	1/1200 10 20 30 40 50 m	学校名	ゆだ 湯田小学校	調査番号	(都道府県)	(市町村)	(学 校)	整理番号	983
						3 4	2 0 7	2 2 1 3		

- 凡 例
- 建 物
- 未 未とりこわし建物
 - 危 危険建物
 - 借 借用建物
 - 一時 一時使用建物
 - 屋外 屋外教育環境整備事業によるもの
- 建物以外の工作物
- 自 自転車置場
 - 倉 倉庫
 - 吹 吹き抜けの渡廊下
 - 受 受水槽
 - 浄 浄化槽
 - 危倉 危険物倉庫
 - 焼 焼却炉
 - 電 受電設備
 - 残 残菜庫
 - 飼 飼育小屋
 - 園 園芸倉庫
 - 他 校庭開放施設
 - 簡 簡易な小規模構造物

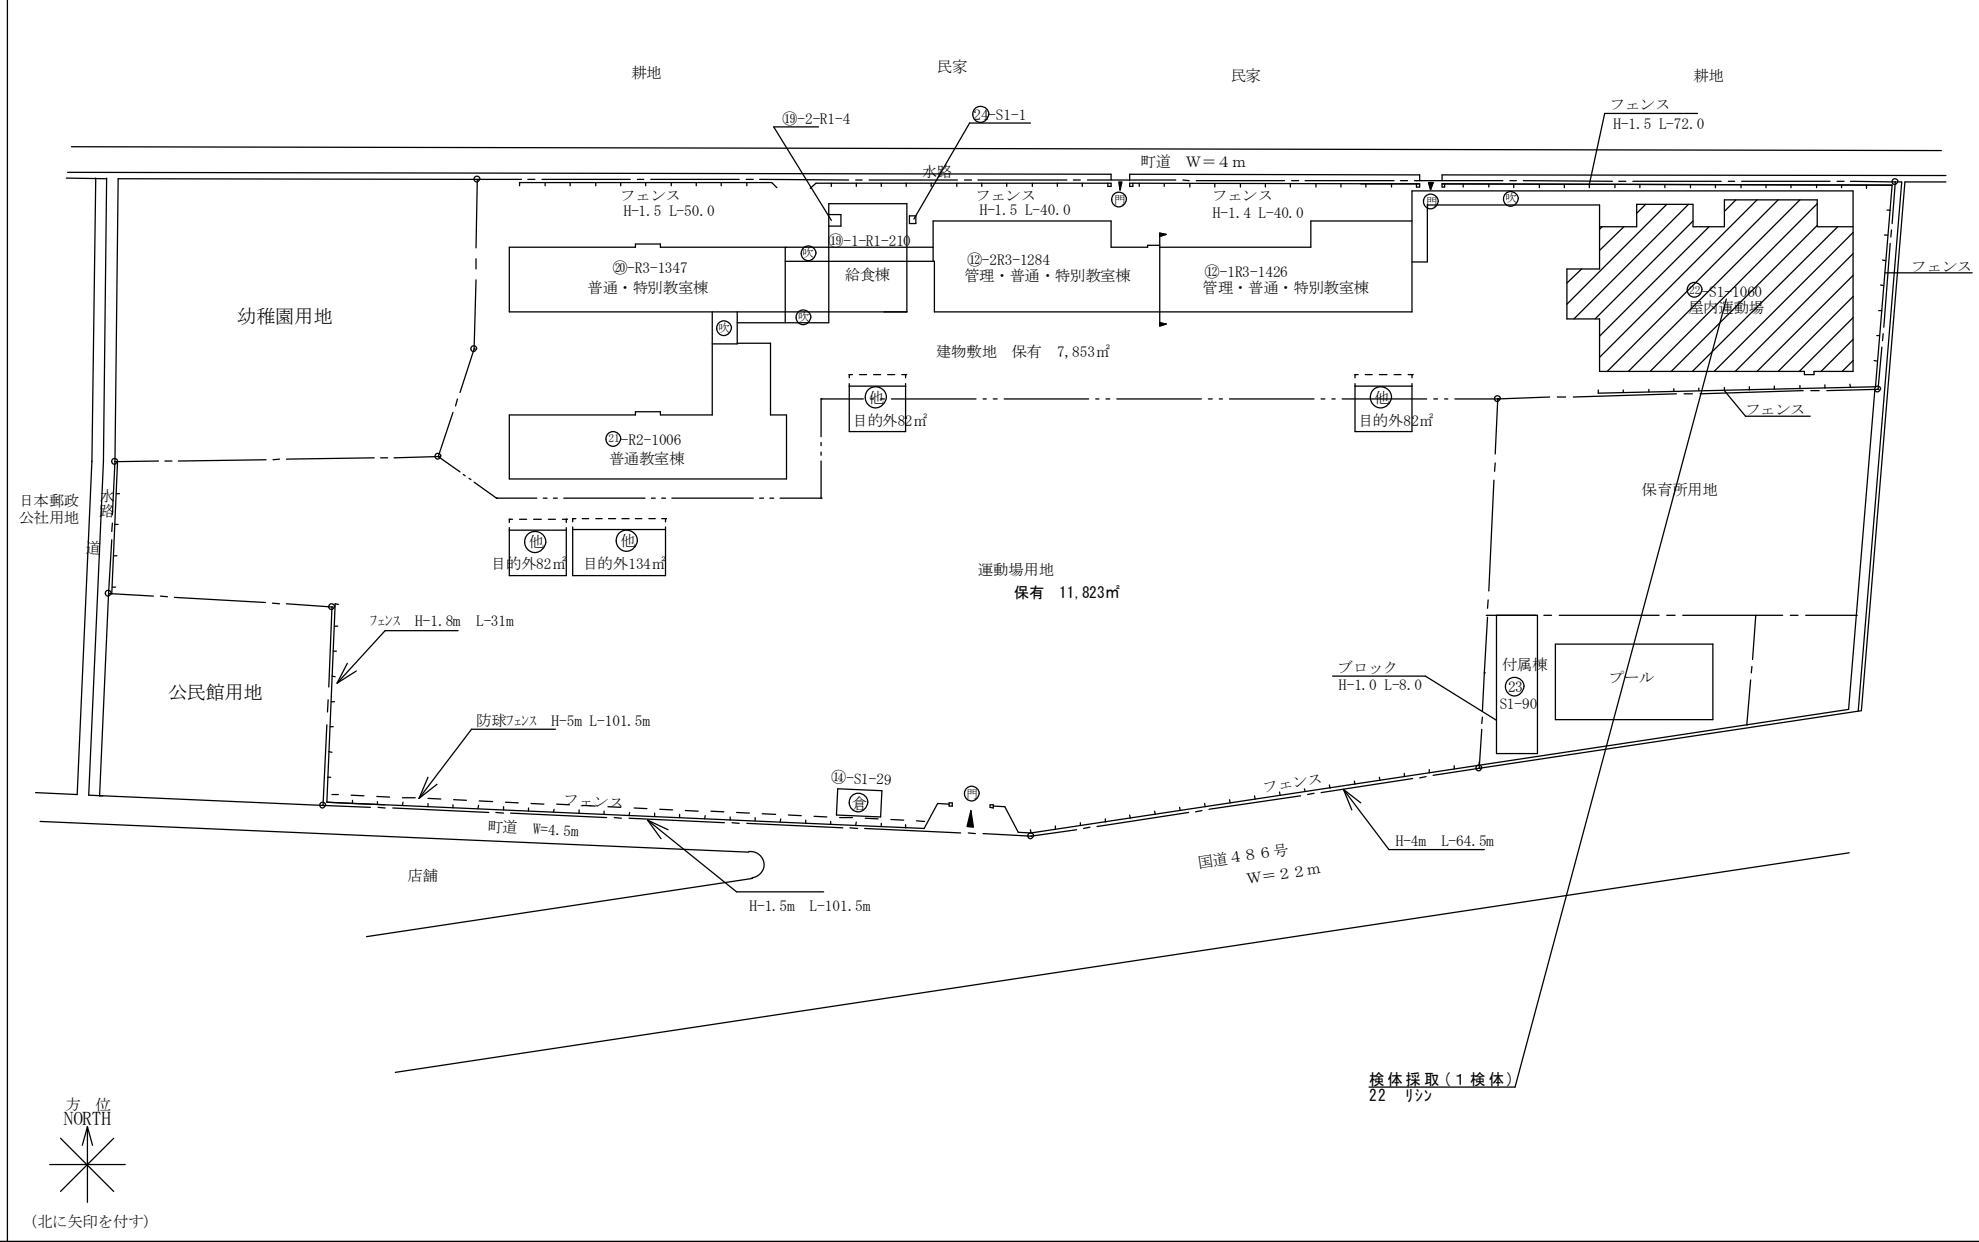

(令和5年度)


施設の配置図	縮尺	1/1200 10 20 30 40 50 m	学校名	ちゅうじょう 中条小学校	調査番号	(都道府県)	(市町村)	(学 校)	整理番号	984
						3 4	2 0 7	2 2 1 4		

凡 例
建 物


- 未 未とりこわし建物
- 危 危険建物
- 借 借用建物
- 一時 一時使用建物
- 屋外 屋外教育環境整備事業によるもの

建物以外の工作物

- 自 自転車置場
- 倉 倉庫
- 吹 吹き抜けの渡廊下
- 受 受水槽
- 浄 浄化槽
- 危倉 危険物倉庫
- 焼 焼却炉
- 電 受電設備
- 残 残菜庫
- 飼 飼育小屋
- 園 園芸倉庫
- 他 校庭開放施設
- 簡 簡易な小規模構造物

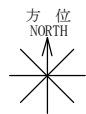

(北に矢印を付す)

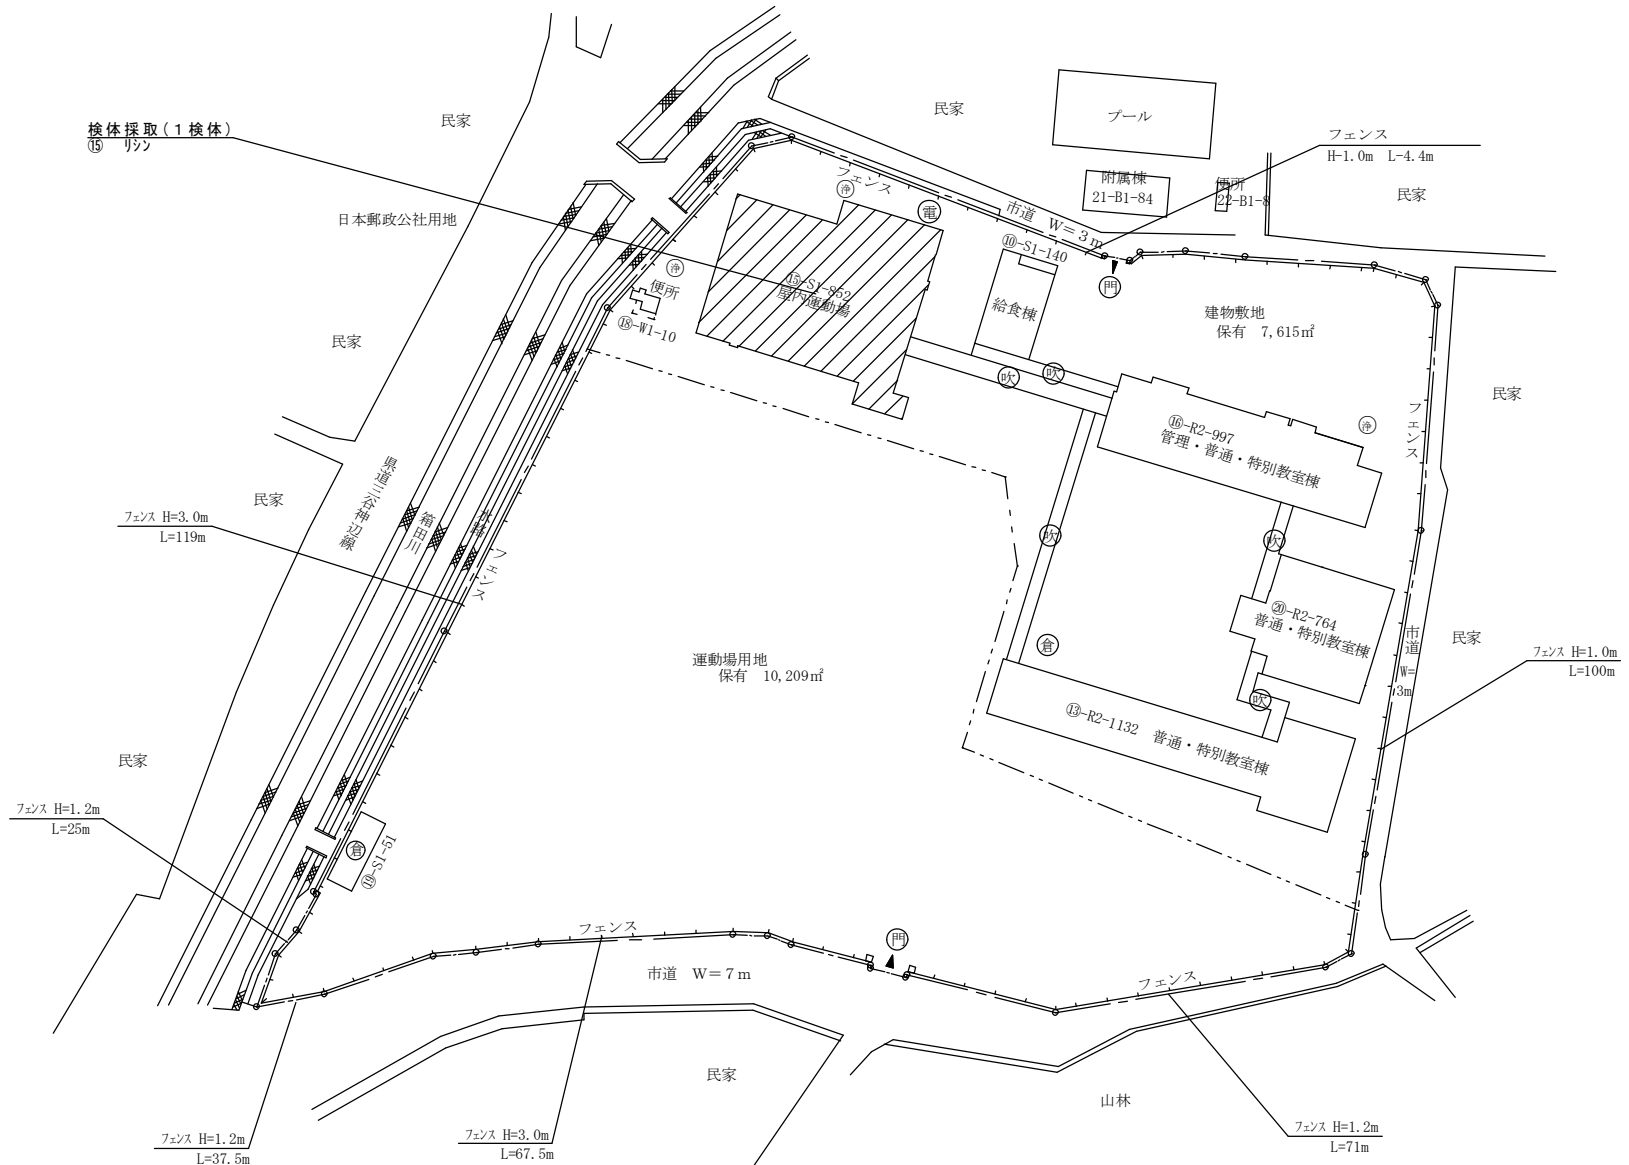

凡 例

建 物

◎ 危險建物

④ 借用建物

○一時 一時使用建物

屋外 屋外教育環境
整備事業によ
るもの

建物以外の工作物

⑤ 自転車置場

① 倉庫

⑧ 吹き抜けの渡廊下

⑤ 受水槽

⑨ 净化槽

危倉 危險物倉庫

⑧ 燒却炉

④ 受電設備

◎ 殘菜庫

④ 飼育小屋

園芸倉庫

④ 校庭開放施設

簡易な小規模
構造物

方位
NORTH

A compass rose diagram with eight lines radiating from a central point. The vertical line has an arrow pointing upwards, labeled 'NORTH' and '方位' (Direction). The horizontal line represents East and West, and the diagonal lines represent Northeast, Southeast, Southwest, and Northwest.

(北に矢印を付す)

施設の配置図

縮尺

1/1200 m

10	20	30	40	50

学校名

みちのうえ

道上小学校

調査番号

(都道府県)	
3	4

市町村	207
-----	-----

(学 校)
2 2 1 6

整理番号	
------	--

986

