

メーター口径を記入

給水装置工事設計書兼給水台帳

水栓(取付)番号

〇〇年度

新設以外は記入

工事場所	福山市 〇〇 町 〇番〇号	受付	番号	第	号
		承認	月日	年	月日
工事申込者	住所 福山市〇〇町〇番〇号 フリガナ スドウ タロウ 名前 水道 太郎	しゅん工	月日	年	月日
		検査完了	月日	年	月日


権利の充当・放棄 例:水栓番号〇〇〇〇の権利φ〇〇mmを充当する。
 例:水栓番号〇〇〇〇の権利φ〇〇mmを放棄する。

どちらか選択


設計図 しゅん工図




屋内 φ20 PEX 0.9
 φ13 PEX 42.7

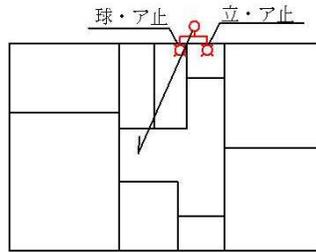

2階平面図

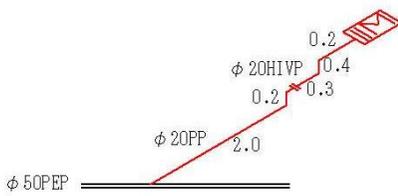

立体図

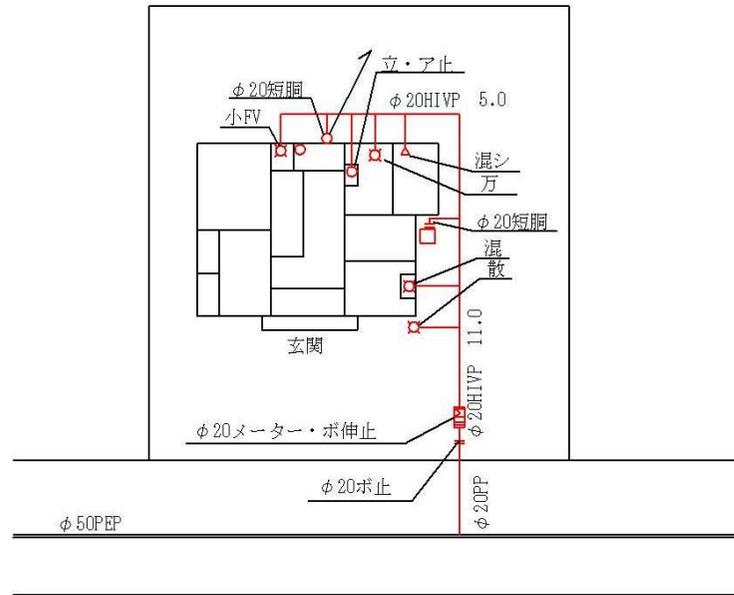

1階平面図

※工事か所は赤で記すこと

どちらか選択

水道法施行令第6条に適合した材料を使用(します。 しました。)

分岐からメーターまでの使用材料	口径	数量	分水栓、メーター及び止水栓取付図	承認	確認
サドル付分水栓	50×25	1			<p>上下水道局が記入設計図の場合は承認後、工事店へ返却 しゅん工図の場合はしゅん工検査で現地と確認</p>
ボール型止水栓	20	1			
ボール型伸縮止水栓	20	1			
管種					
PP	20	2.2m			
HIVP	20	0.9m			


備考	住宅地図 東1 ページ	指定事業者 〇〇設備
	縦 A 横 1	主任技術者 〇〇〇〇

給水装置工事設計書兼給水台帳

水栓(取出し)番号
 〇〇年度 上下水道局が記入

工事場所	福山市 〇〇町 〇番〇号	受付	番号	第	号
		承認	月日	年	月日
工事申込者	住所 福山市〇〇町〇番〇号 フリガナ スドウ タロウ 名前 水道 太郎	しゅん工	月日	年	月日
		検査完了	月日	年	月日

権利の充当・放棄
 例:撤去した水栓番号〇〇〇〇の権利φ40mmを宅地1~6にそれぞれφ20mm分充当し残りの権利は放棄する。

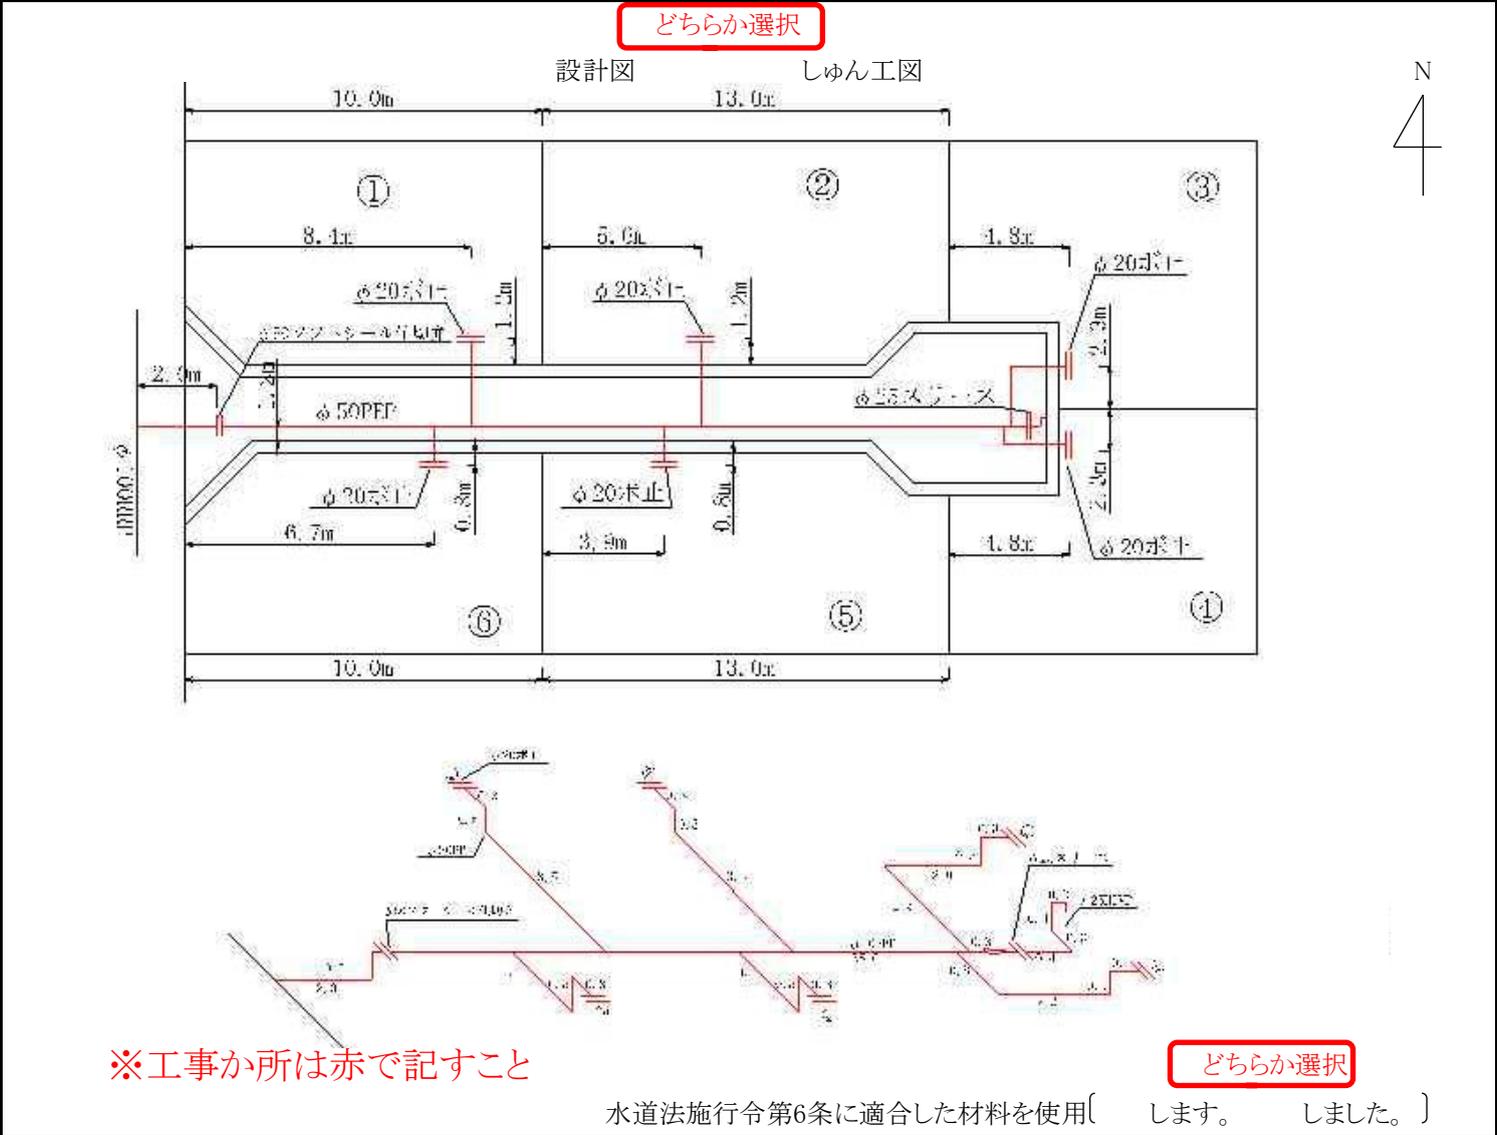

分岐からメーターまでの使用材料	口径	数量	分水栓、メーター及び止水栓取付図	承認	確認
サドル付分水栓	100×50	1			<div style="border: 2px solid red; padding: 10px; width: fit-content; margin: 10px auto;"> 上下水道局が記入 設計図の場合は承認後、 工事店へ返却 しゅん工図の場合はしゅん 工検査で現地と確認 </div>
EFサドル	50×25	6			
ボール型止水栓	20	6			
ボール型伸縮止水栓					
ソフトシール仕切弁	50	1			
スリースバルブ	25	1			
管種					
PEP	50	37.3m			
PP	20	22.4m			

備考	住宅地図	東1	ページ	指定事業者	〇〇設備
	縦	A	横	1	主任技術者