


5450

6,310

1850

910

8,190

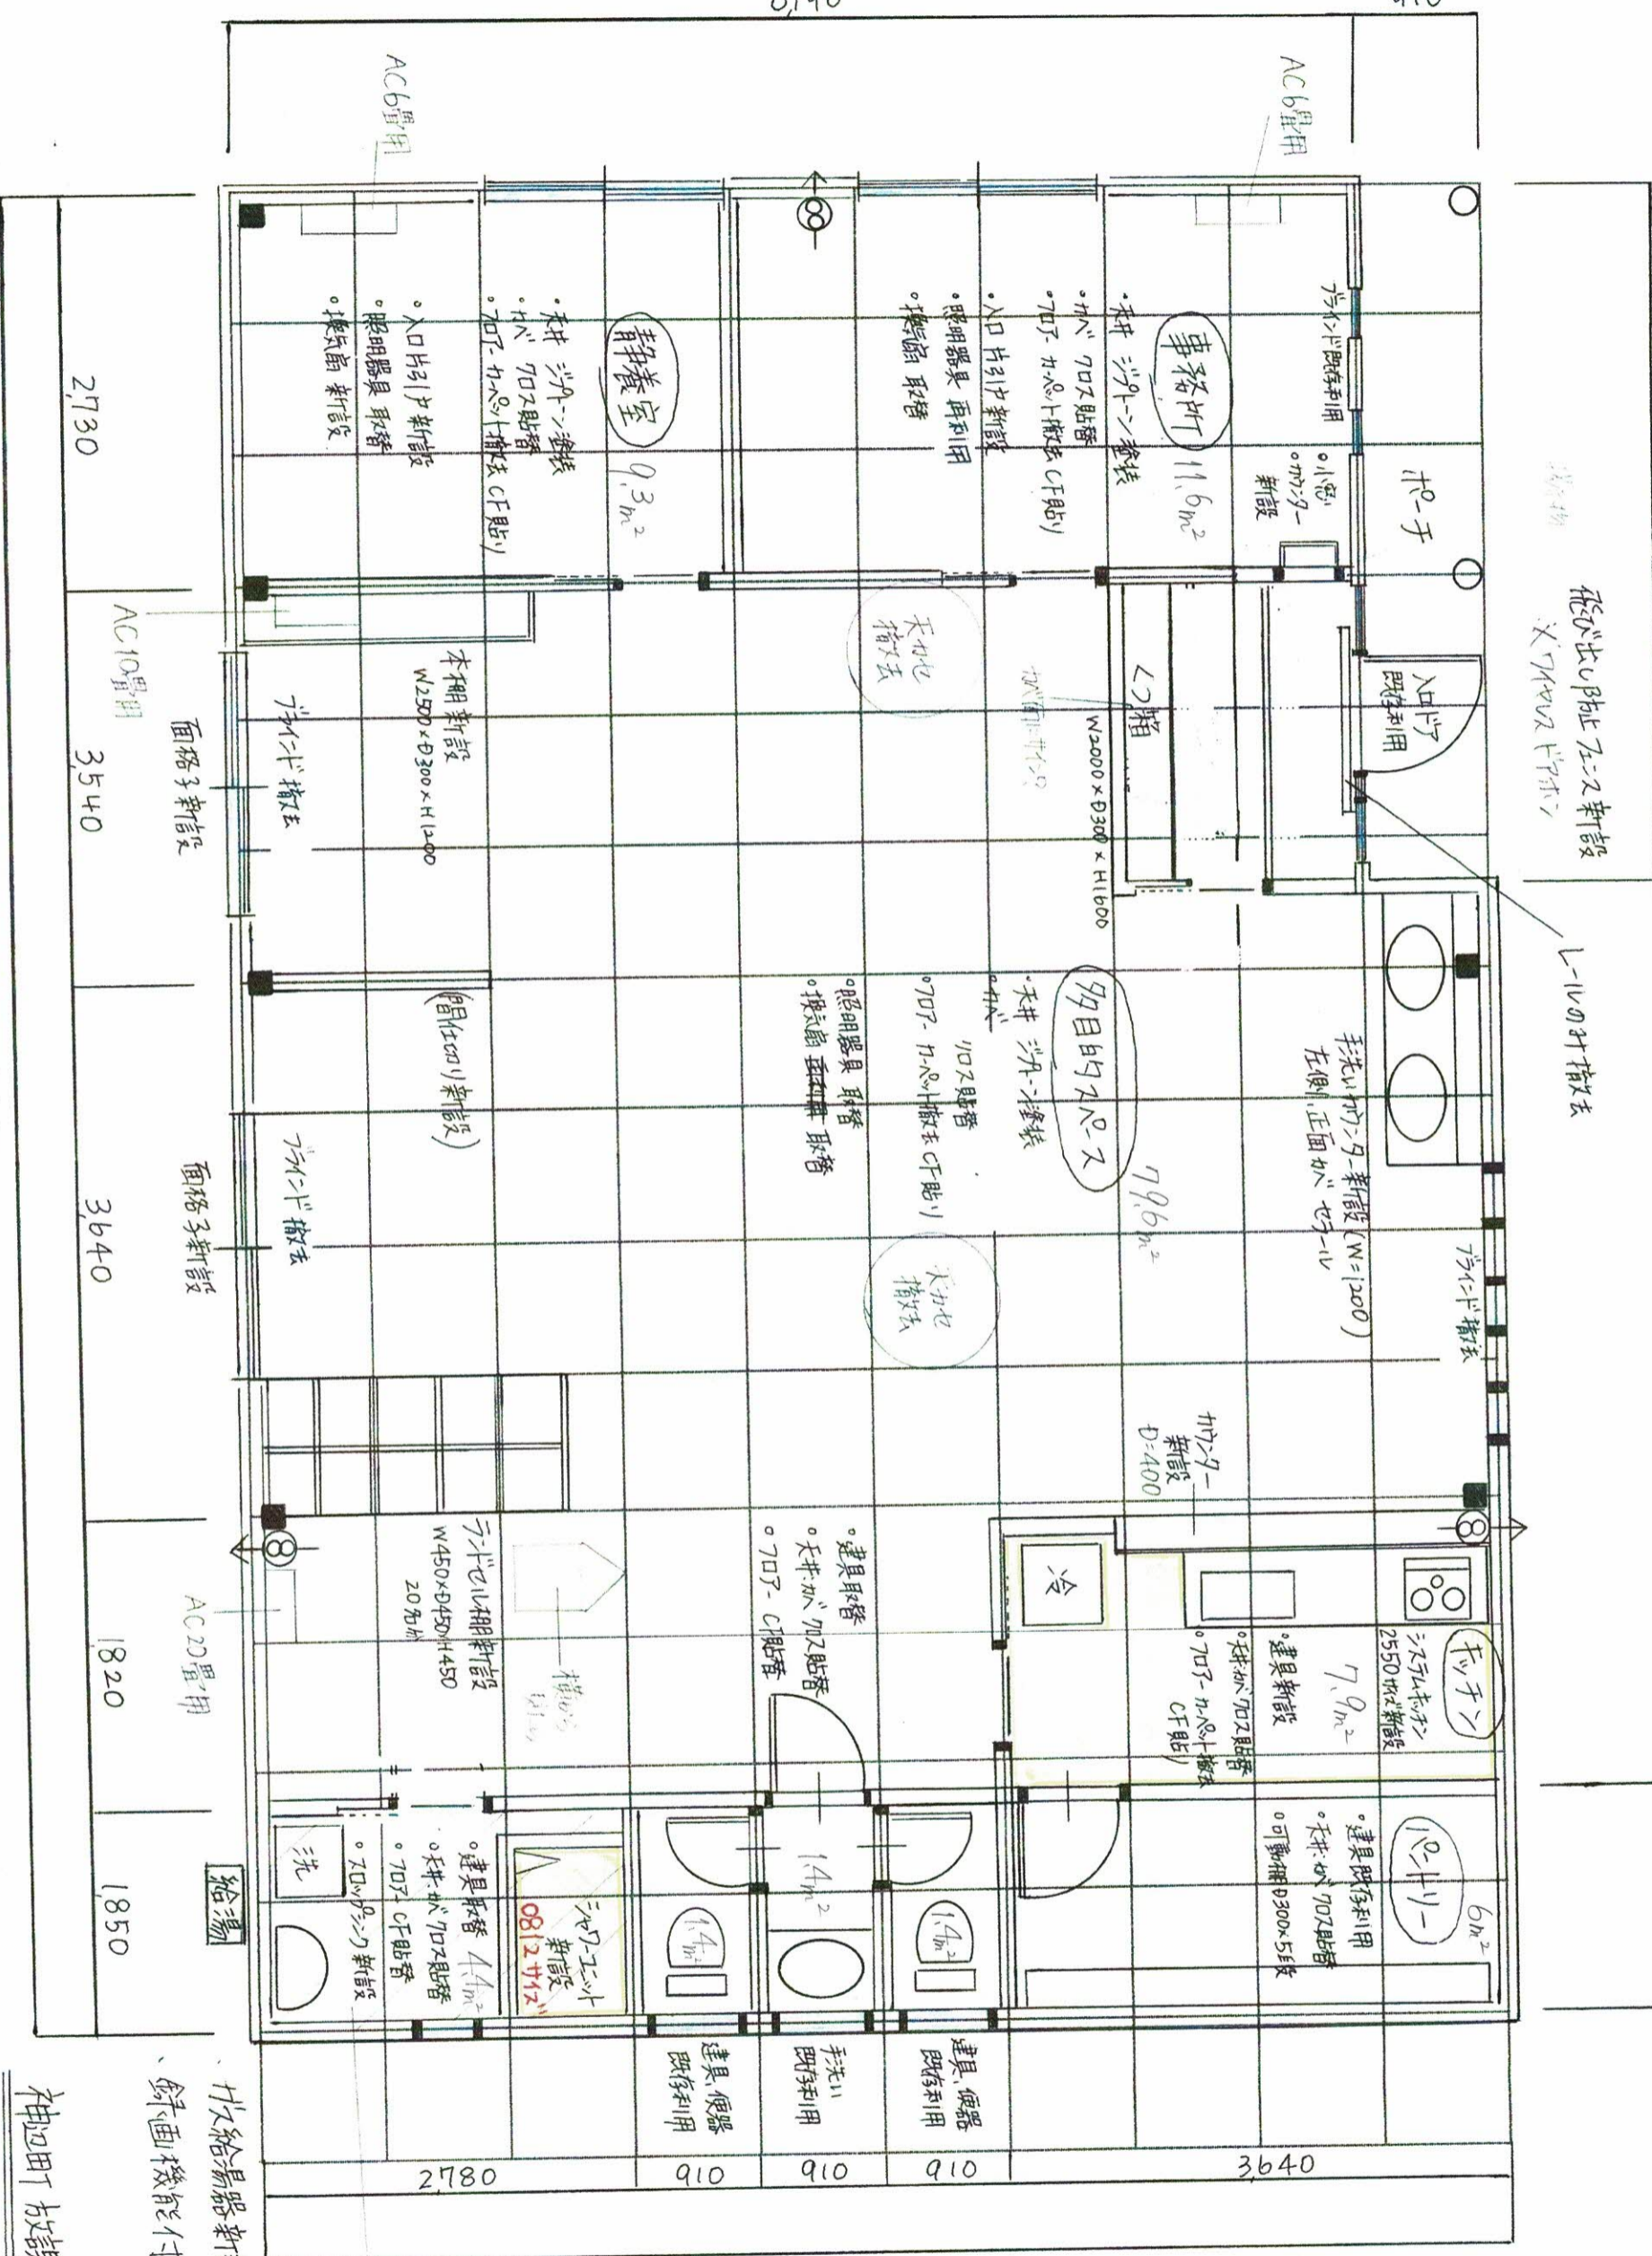

13,580

- 事務所 11.6m²
- 静養室 9.3m²
- 多目的スペース 79.6m²
- キッチン 7.9m²
- トイレ 6m²
- 洗面室 1.4m²
- WC ① 1.4m²
- WC ② 1.4m²
- トイレ室 4.4m²
- 合計 123m²

9,100

+200 エース

・水給湯器新設
 ・録画機能付き防犯カメラ新設
 ・神田町 放課後サービス 後藤様