

2024年度

土砂運搬（1工区）

福山市新市町地内

業務委託実施設計書

委
託
概
要

土砂運搬
仮設工

V=80m³
1 式

特 記 仕 様 書

1 業務名

土砂運搬（1工区）業務委託

2 業務内容

（1）土のうによる仮囲設置及び土のう撤去。

（2）清掃土の仮置場から箕沖埋立地まで積込運搬。

- ・搬入は「町内清掃土搬入伝票」（以下、伝票という）を持って行うこと。

注意：伝票が無いと有料となるが変更対象としない。

- ・伝票は、着手時又は搬入前に監督員へ必要枚数を申し出て事前に受け取ること。

- ・配布した伝票の使用枚数等の管理を徹底し、追加伝票は申し出、余りの伝票は返却すること。

（3）仮囲に使った土のうを新市支所の土のう置き場へ運搬し積立のこと。

3 その他

（1）箕沖埋立地には清掃土以外（発砲スチロール、缶、木など）搬入しないこと。

（2）運搬に当たっては落下、飛散を防止するためこれらの装備のある車両を使用すること。

（3）覆い用の防水シートは貸与するので、業務終了時に清掃して返却すること。

（4）下敷き用の防水シートは支給する。（返却の必要なし）

（5）本業務における交通誘導員は、延 6 人を見込んでいます。

総括情報表

変更回数 適用単価地区 単価適用日	0 76 福山市(新市) 00-06.03.01(0)		凡例 Co …コンクリート As …アスファルト DT …ダンプトラック BH …バックホウ CC …クローラクレーン TC …トラッククレーン RTC…ラフテレーンクレーン
諸経費体系	1 公共(一般)		
	当世代	前世代	
工種 施工地域・工事場所区分 復興補正区分 週休補正区分 現場事務所等の貸与区分 I C T補正区分 冬期補正係数 緊急工事区分 前払金支出割合区分 契約保証区分	04 道路改良工事 00 補正なし 00 補正なし 00 補正なし 00 補正なし 00 補正なし 00 補正なし 00 通常工事 0 % 00 補正無し 03 補正しない		
建設技能労働者や交通誘導員等の現場労働者にかかる経費として、労務費のほか各種経費（法定福利費の事業者負担額，労務管理費，安全訓練等に要する費用等）が必要であり，本積算ではこれらを現場管理費等の一部として率計上している。			

本工事費 内訳表

頁0 -0002

費目・工種・施工名称など	数量	単位	単価	金額	備考
本工事費					X1000
道路改良					Y1E01 レベル1
道路土工	1	式			Y1E0101 レベル2
残土処理工	1	式			Y1E010110 レベル3
土砂等運搬 【土質】	1	式			Y1E01011002 レベル4
積込(ルーズ) 土砂 土量50,000m3未満		m3			SPK23040007 00
	80	m3			単第0 -0001 表
土砂等運搬 標準 土砂(岩塊・玉石混り土含む) D1D区間有り 距離31.5km以下(19.5km超)					SPK23040002 00
	80	m3			単第0 -0002 表
仮設工					Y1E0115 レベル2
	1	式			
土留・仮締切工					Y1E011504 レベル3
	1	式			

本工事費 内訳表

頁0 -0003

費目・工種・施工名称など	数量	単位	単価	金額	備考
土のう積		m2			Y1E01150420レベル4
土のう拵え, 積立, 撤去工 側面並べ	25	m2			S1012 00 単第0 -0003 表
土砂等運搬 現場制約あり 土砂(岩塊・玉石混り土含む) DID区間無し 距離3.0km以下(2.5km超)	3	m3			SPK23040002 00 単第0 -0004 表
土のう積立工 側面並べ	11	m2			S1012 00 単第0 -0005 表
防水シート敷設撤去工	1	式			V000000100 00 単第0 -0006 表
防水シート #3000 3.6m×5.1m(同等品)	10	枚			F0000000002 00
交通管理工	1	式			Y1E011521 レベル3
交通誘導警備員		人			Y1E01152101レベル4
交通誘導警備員B	6	人			R0369 00

本工事費 内訳表

頁0 -0004

費目・工種・施工名称など	数量	単位	単価	金額	備考
* * 直接工事費 * *					
#0020計=支給品等(材料),無償貸付					
共通仮設費率分					Z0019
計算情報..... 対象額..... 率.....					
* * 共通仮設費計 * *					
* * 純工事費 * *					
現場管理費					
計算情報..... 対象額..... 率.....					
* * 工事原価 * *					
一般管理費率分					前払補正率...
計算情報..... 対象額..... 率.....					
一般管理費計					

本工事費 内訳表

頁0 -0005

[illegible]

施工単価表

積込(ルーズ)
土砂
機械構成比: 44.49% 労務構成比: 35.67% 材料構成比: 19.84% 市場単価構成比: 0.00%

SPK23040007
土量50,000m3未満

単第0 -0001 表
1
標準単価: 229.05000
m3 当り

代表機労材規格(積算地区)	構成比	単価(積算地区)	代表機労材規格(東京地区)	単価(東京地区)	備考
バックホウ(クローラ型) 標準型・排2014 山積0.8/平積0.6m3	44.49%		バックホウ(クローラ型) 標準型・排2014 山積0.8/平積0.6m3)		MTPC00153 MTPT00153
運転手(特殊)	35.67%		運転手(特殊)		RTPC00006 RTPT00006
軽油 パトロール給油,2~4KL積載車給油	19.84%		軽油パトロール給油		TTPC00013 TTPT00013
積算単価			積算単価		EP001
A=1 土砂			B=1 土量50,000m3未満		

施工単価表

頁0 -0007

土砂等運搬

標準 土砂(岩塊・玉石混り土含む)

機械構成比: 46.25%

SPK23040002

DID区間有り 距離31.5km以下(19.5km超)

労務構成比: 38.07%

材料構成比: 15.68%

市場単価構成比: 0.00%

単第0 -0002 表

1

標準単価:

m3 当り

3,491.50000

代表機労材規格(積算地区)	構成比	単価(積算地区)	代表機労材規格(東京地区)	単価(東京地区)	備考
ダンプトラック[オンロード・ディーゼル] 10t積級 (タイヤ損耗費及び補修費(良好)を含む)	46.25%		ダンプトラック[オンロード・ディーゼル] 10t積級 (タイヤ損耗費及び補修費(良好)を含む)		MTPC00018T1 MTPT00018T1
運転手(一般)	38.07%		運転手(一般)		RTPC00007 RTPT00007
軽油 パトロール給油,2~4KL積載車給油	15.68%		軽油パトロール給油		TTPC00013 TTPT00013
積算単価			積算単価		EP001
A=1 標準 C=1 土砂(岩塊・玉石混り土含む) E=48 距離31.5km以下(19.5km超)			B=1 バックホウ山積0.8m3(平積0.6m3) D=2 DID区間有り		

施工単価表

土のう拵え，積立，撤去工
側面並べ

S1012

単第0 -0003 表

10

m2

当り

名称・規格など	数量	単位	単価	金額	備考
真砂土	2.800	m3			
土のう 幅48cm×長62cm,2号,ポリエチレン製	140.000	枚			化学繊維袋
普通作業員	5.880	人			
諸雑費	1	式			
*** 合計 ***	10	m2			
*** 単位当たり ***	1	m2			
A=2 側面並べ C=1 土砂【登録単価CODE】(m3)			B=1 土のう拵え，積立，撤去		

施工単価表

土砂等運搬

現場制約あり 土砂(岩塊・玉石混り土含む)

機械構成比: 19.19%

SPK23040002

DID区間無し 距離3.0km以下(2.5km超)

労務構成比: 71.06%

材料構成比: 9.75%

市場単価構成比: 0.00%

単第0 -0004 表

1

標準単価:

m3 当り

2,672.90000

代表機労材規格(積算地区)	構成比	単価(積算地区)	代表機労材規格(東京地区)	単価(東京地区)	備考
ダンプトラック[オンロード・ディーゼル] 2t積級 (タイヤ損耗費及び補修費(良好)を含む)	19.19%		ダンプトラック[オンロード・ディーゼル] 2t積級 (タイヤ損耗費及び補修費(良好)を含む)		MTPC00016T1 MTPT00016T1
運転手(一般)	71.06%		運転手(一般)		RTPC00007 RTPT00007
軽油 パトロール給油,2~4KL積載車給油	9.75%		軽油パトロール給油		TTPC00013 TTPT00013
積算単価			積算単価		EP001
A=3 現場制約あり C=1 土砂(岩塊・玉石混り土含む) F=15 距離3.0km以下(2.5km超)			B=7 人力 D=1 DID区間無し		

施工単価表

頁0 -0010

土のう積立工
側面並べ

S1012

單第0 -0005 表

10

m2 当り

[illegible]

施工単価表

頁0 -0011

防水シート敷設撤去工

V000000100


單第0 -0006 表

式 当り






[illegible]

[illegible]

位置図
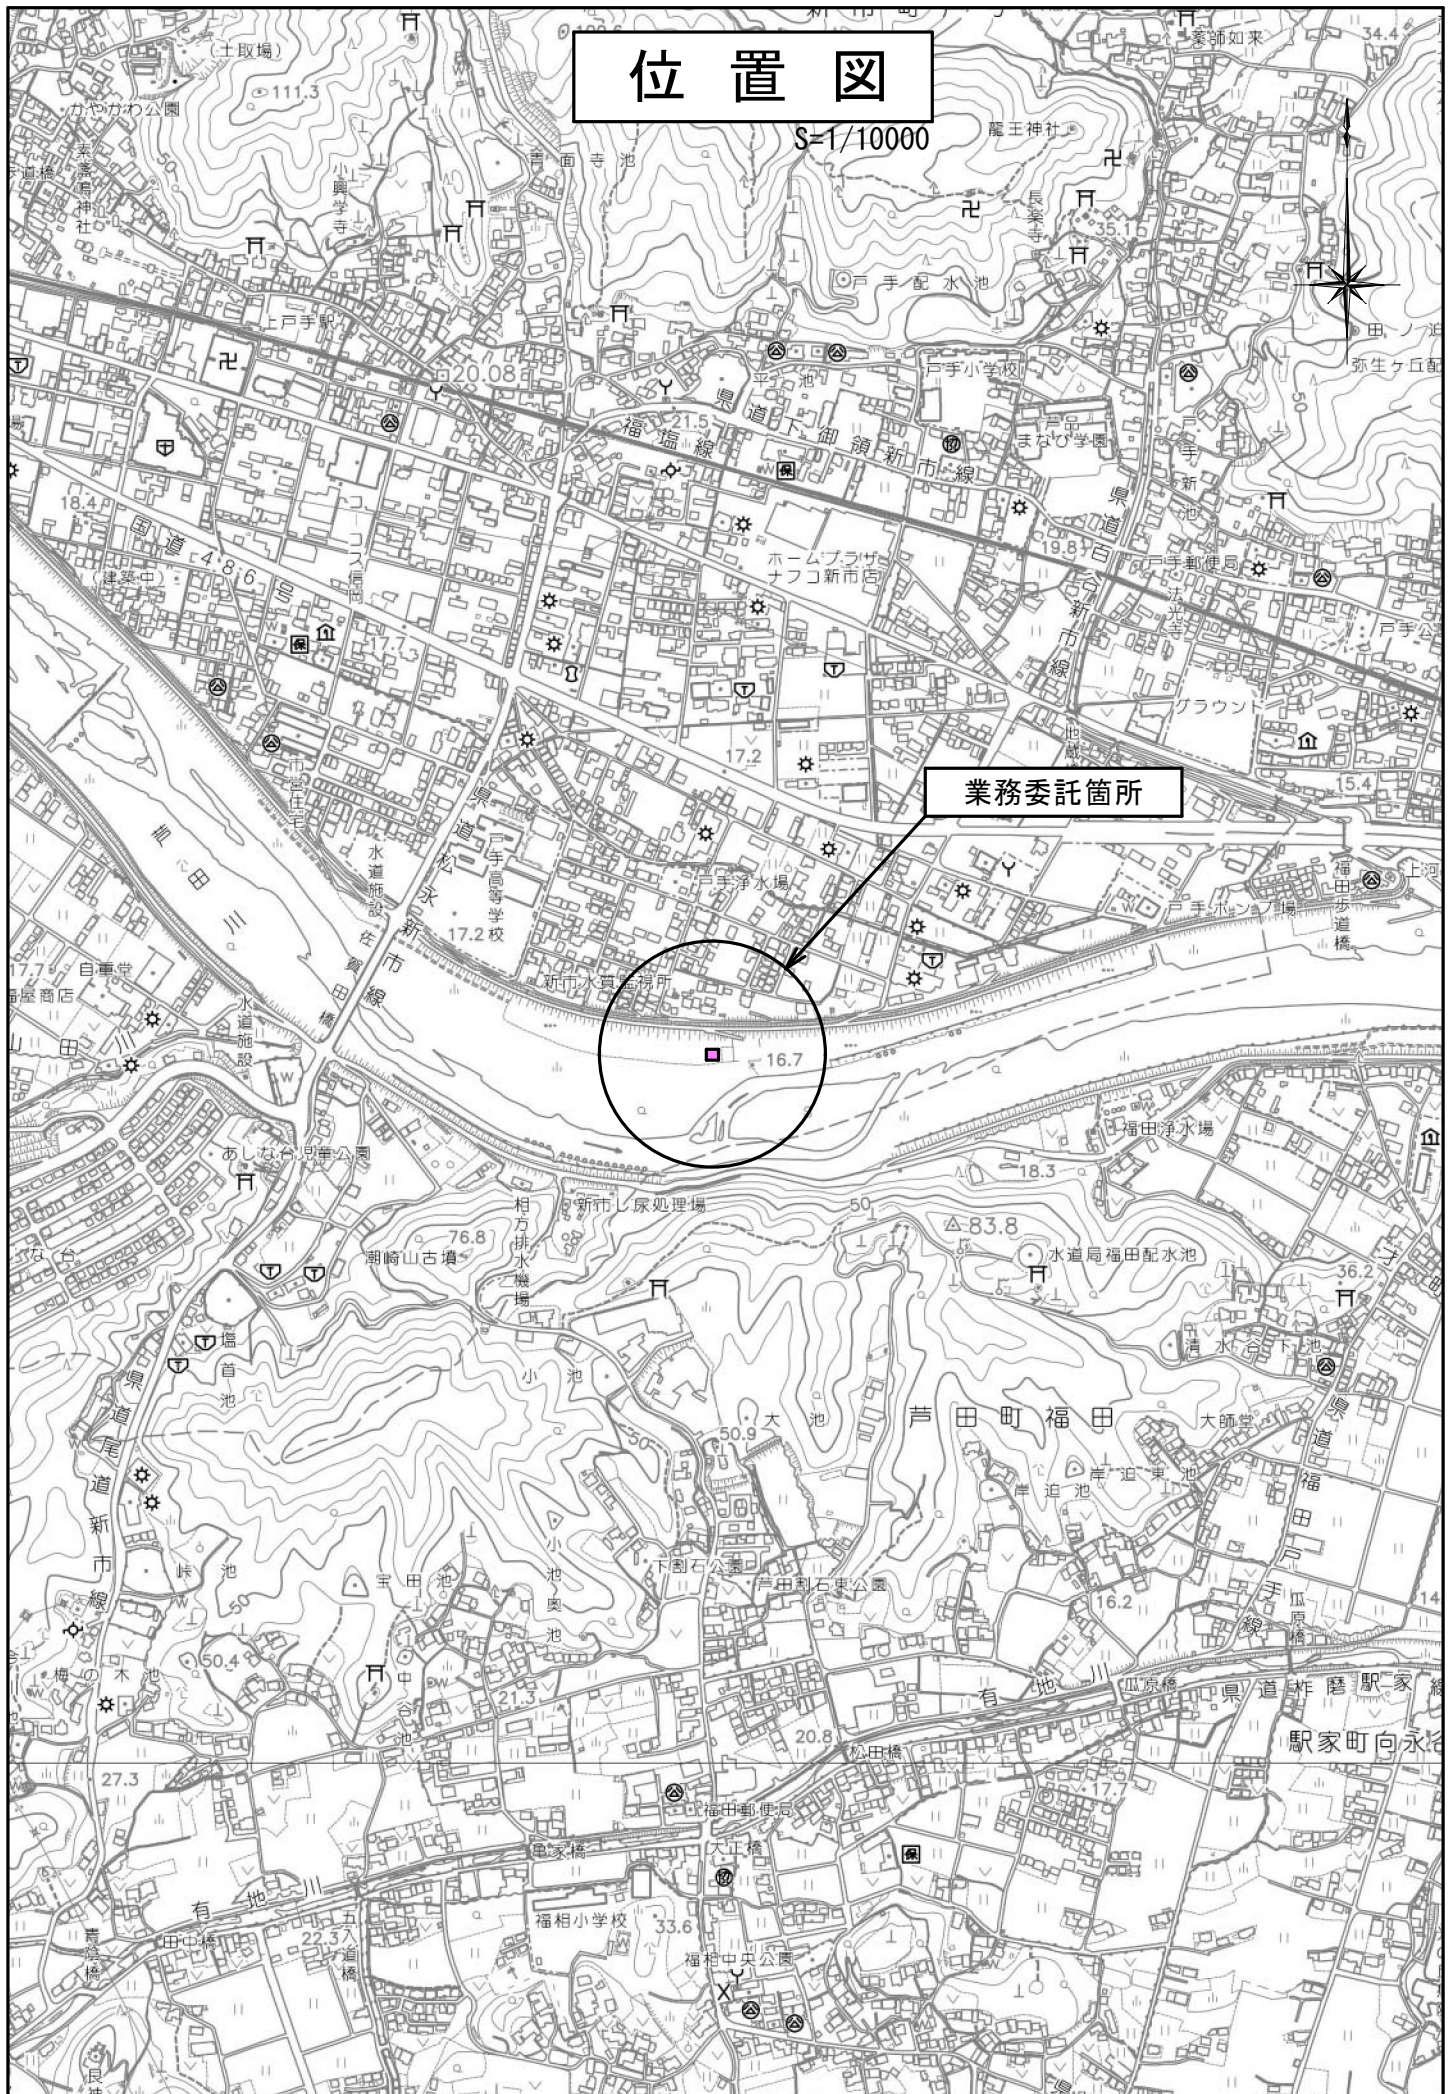
$$S=1/10000$$


図面番号	1 / 1	縮 尺	図 示
工 種	土砂運搬（1工区）業務委託		
種 別	各種図面	番 号	1 / 1
路 線 名			
工事箇所	福山市新市町地内		
福 山 市			

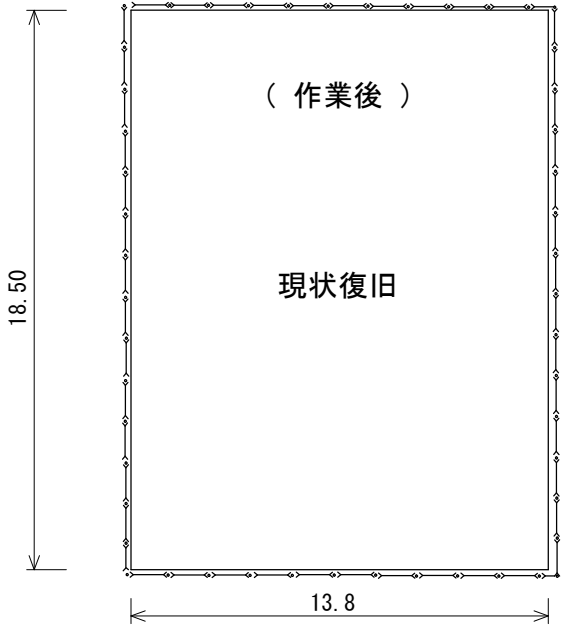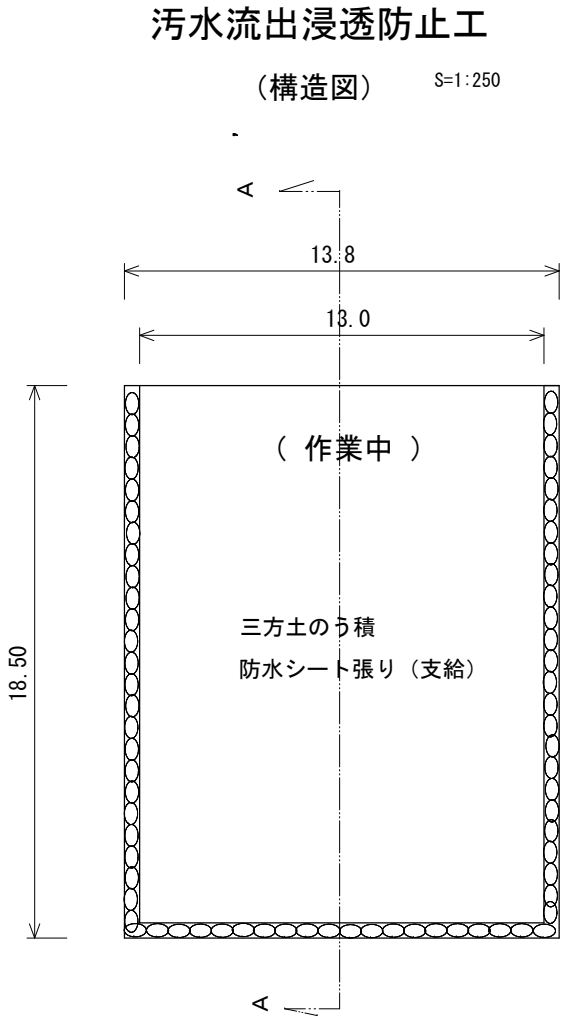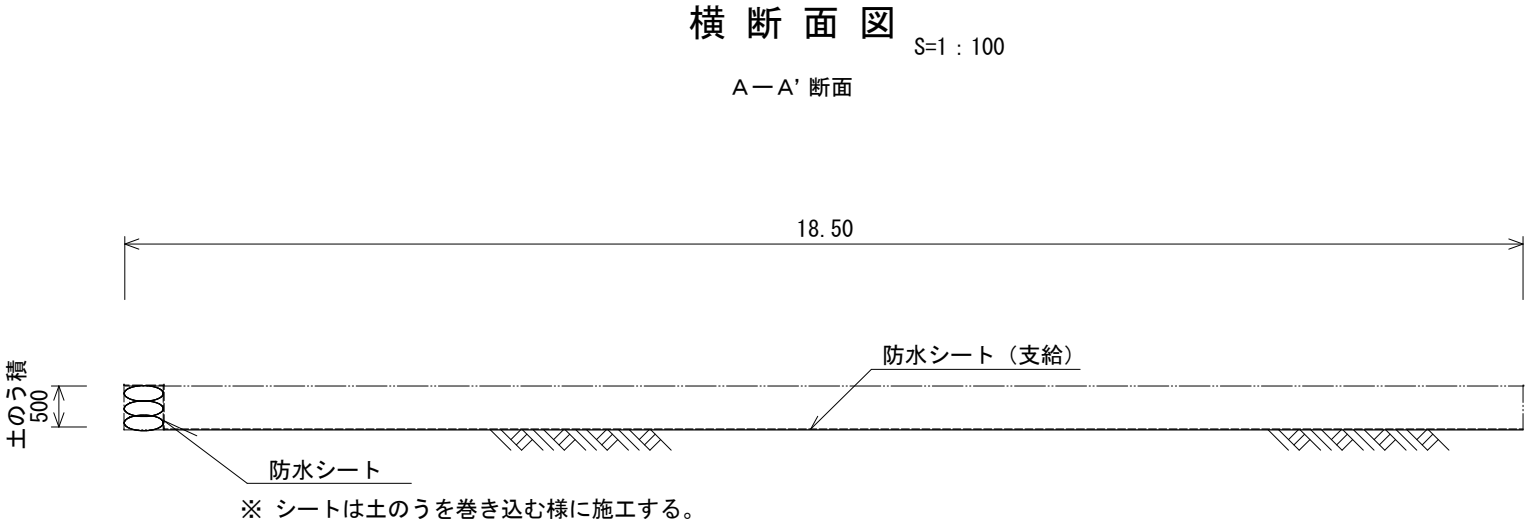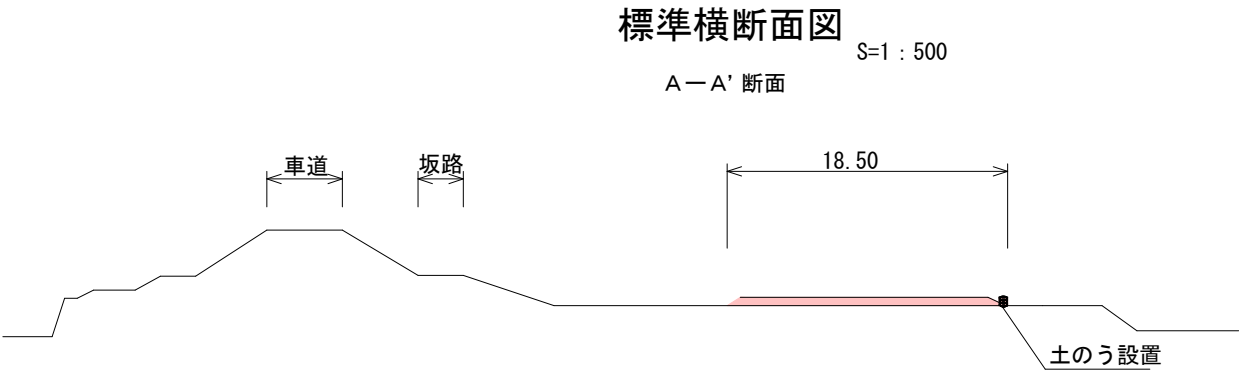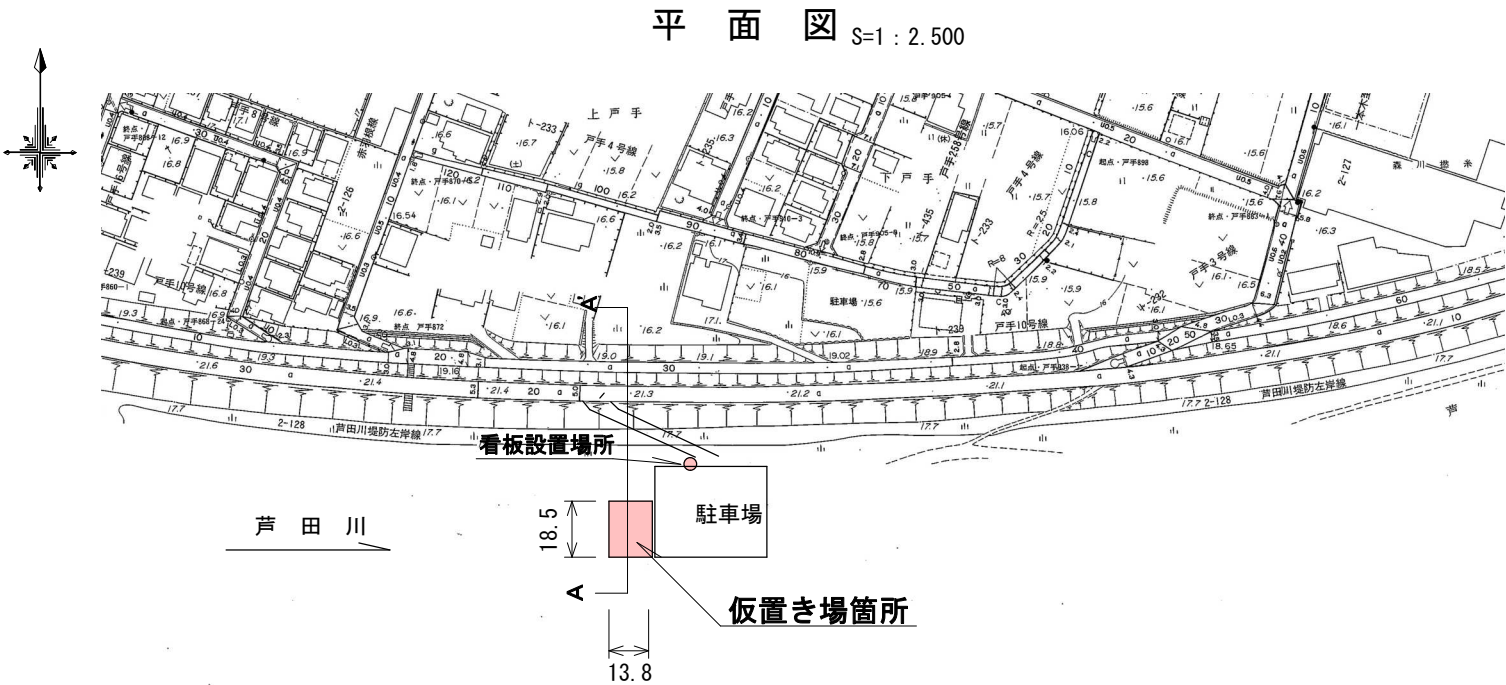

※作業終了後は防水シート（貸与）を覆い雨水等の浸入を防ぐとともに、カラーコーン等にて安全確保に努める。