

特記仕様書

第1章 総則

第1節 適用

- ・本特記仕様書は、福山市立大谷台小学校プール北側法面改修設計業務委託に適用する。
- ・本特記仕様書に記載のない事項については、次によるものとする。
- ・令和5年8月広島県測量業務共通仕様書、設計業務等共通仕様書、地質・土質調査業務共通仕様書(以下共通仕様書という)、「福山市土木設計業務等委託契約約款(契約書を含む)(以下契約約款という)」、「設計図書(別冊図面、仕様書)」、「福山市測量・建設コンサルタント等業務検査基準」
- ・その他関連規格類
- ・「平成27年度改訂版 工事工種体系ツリー」、「平成27年度 土木工事数量算出要領(案)」

第2節 地元への周知・地権者への承諾

- ・受注者は、地先住民、町内会長、土木常設員に業務着手及び業務完了の報告を行うこと。また、業務着手に先立ち地先住民及び貸借人には具体的な業務内容、方法、時期等の説明を行い、承諾を得ること。
- ・受注者は、業務着手の際に、あらかじめ沿線地権者に業務内容等についての説明を行い、承諾を得ること。
- ・業務に伴う伐採等は、業務執行上必要最小限に止めると共に、伐採した有価木は附近に整理し、みだりに第三者に被害を与え、トラブルを生じることのないよう留意するものとする。

第3節 管理技術者及び照査技術者の配置

- ・管理技術者に求める資格要件
業務分野ごとに適用する共通仕様書(広島県)による。
なお、土木関係建設コンサルタント業務(主に設計業務)においては、発注者が重要構造物等と認めた業務を除き、設計金額(税込)が5,000千円未満(他業務と併せた場合は、設計業務等にかかる設計金額(税込))の業務については資格を求めない。
- ・照査技術者の配置を求める業務
業務分野ごとに次によることとし、その他、発注者が必要と判断する業務。
 - (1) 測量業務
公共測量作業規程により実施する「基準点測量」、「路線測量」、「河川測量」、「地形測量」、「幅杭設置測量」及び「用地測量」
ただし、設計金額(税込)が5,000千円未満(他業務と併せた場合は、測量業務にかかる設計金額(税込))の業務については求めないこととし、管理技術者が照査を行うことが出来る。
 - (2) 地質調査業務
「解析等調査業務」、「軟弱地盤技術解析」及び「地形・地表地質踏査」
 - (3) 補償コンサルタント業務
全ての業務に求める。
 - (4) 土木関係建設コンサルタント業務
「概略設計」、「予備設計」、「詳細設計」等の業務

また、変更契約により業務分野が追加された場合、追加された業務分野にも配置を求める。

第2章 業務条件

第1節 業務内容(設計)

- ・設計業務における業務内容、作業内容及は次表のとおりとする。
- ・図面、数量計算書及び統括数量表等の様式については、監督員と協議の上決定すること。

第3章 打合せ

第1節 打合せ

- ・業務着手時及び成果品納入時には、管理技術者又は照査技術者が同席するものとする。

第2節 打合せ回数

- ・打ち合わせの回数は、2回とし次の段階で行うものとする。

第1回 業務着手前の段階

第2回 成果品納入時

第4章 成果品

第1節 成果品の提出（電子納品）

提出すべき成果品及び提出部数は次のとおりとする。

福山市電子納品要領に基づく成果品

正 1

副 1

簡易製本 1

報告書 1

第2節 成果品の提出（紙媒体納品）

提出すべき成果品及び提出部数は次表のとおりとする。

報告書 : 規格 : A4(A3) 数量 : 3部 (正 : 1 副 : 2)

電子データ : 規格 : 報告書 (PDF・オリジナルデータ) 図面 (SFC) 数量 : 3部 (正 : 1 副 : 2)

第3節 成果品の装丁等

- ・成果品の装丁等は次のとおりとする。
- ・製本は極力分冊を避け、また分冊を行う場合は、内容の配分を考慮して行うものとする。
- ・報告書は、長期の使用に耐える通常の装丁を行う。

第4節 成果品の提出

- ・受注者は、作成した調査書を成果品とし提出するものとする。
1. 成果品は、次の各号により作成するものとする。
 - A) 建物等調査の区分及び内容ごとに整理し、編集する。
 - B) 表紙には、契約件名、委託年度（又は履行期限の年月）、発注者及び受注者の名前を記載する。
 - C) 目次及び頁を付す。
 - D) 容易に取り外すことが可能な方法により綴綴する。
 2. 受注者は、成果品の作成に当たり使用した調査表等の原簿を約款に定めるかし担保の期間保管し、監督員が提出を求めたときは、これを提出するものとする。

第5節 成果品の一部提出

- ・受注者は、業務の実施期間中であっても、監督員が成果品の一部の提出を求めたときは、これに応ずるものとする。
- ・受注者は、前項で提出した成果品について監督員が審査を行うときは、管理技術者を立ち合わせるものとする。

第6節 成果品に係る費用

- ・成果品の納品に係る費用については、従来どおりの経費の扱いに含むものとする。

第5章 その他

第1節 その他の項目

- ・本特記仕様書及び設計図書に明示していない事項または、その内容に疑義が生じた場合は、監督員の指示を受けること。

- ・設計業務における業務内容、作業条件及び数量等は次表のとおりとする。

業務内容	種別	細別	規格	作業条件	数 量	単位
共通	打合せ等	打合せ等	打合せ	初回時・納品時	1	業務
道路設計	道路詳細設計	法面設計	図面作成		0.05	k m
			数量計算		0.05	k m
			照査		1	業務

総括情報表

変更回数 適用単価地区 単価適用日	0 70 福山市 00-06.04.01(0)		凡例 Co …コンクリート As …アスファルト DT …ダンプトラック BH …バックホウ CC …クローラクレーン TC …トラッククレーン RTC…ラフテレーンクレーン
諸経費体系	2 委託		
	当世代	前世代	
発注区分	41 建設コンサル		
建設技能労働者や交通誘導員等の現場労働者にかかる経費として，労務費のほか各種経費（法定福利費の事業者負担額，労務管理費，安全訓練等に要する費用等）が必要であり，本積算ではこれらを現場管理費等の一部として率計上している。			

設計業務費 内訳表

頁0 -0002

費目・工種・施工名称など	数量	単位	単価	金額	備考
設計業務費					X3000
設計業務等標準歩掛					Y2C02 レベル1
共通	1	式			Y2C0201 レベル2
打合せ等	1	式			Y2C020101 レベル3
打合せ等	1	式			Y2C02010101 レベル4
打合せ 初回時・納品時	1	業務			V0001 00 単第0 -0001 表
道路設計	1	式			Y2C0202 レベル2
道路詳細設計	1	式			Y2C020202 レベル3
法面設計	1	式			Y2C02020202 レベル4

設計業務費 内訳表

頁0 -0003

費目・工種・施工名称など	数量	単位	単価	金額	備考
図面作成					V0003 00
	0.05	km			単第0 -0002 表
数量計算					V0004 00
	0.05	km			単第0 -0003 表
照査					V0005 00
	1	業務			単第0 -0004 表
* * 直接人件費 * *					
直接経費					Z0001
旅費交通費					YZZ0101 レベル2
	1	式			
旅費交通費					YZZ010101 レベル3
	1	式			
旅費交通費					YZZ01010101レベル4
	1	式			
旅費交通費（設計）					S2Z0101X3 00
	1	式			単第0 -0005 表

設計業務費 内訳表

頁0 -0004

費目・工種・施工名称など	数量	単位	単価	金額	備考
電子成果品作成費					YZZ0102 レベル2
	1	式			
電子成果品作成費					YZZ010201 レベル3
	1	式			
電子成果品作成費					YZZ01020101 レベル4
	1	式			
電子成果品作成費(設計) 概略設計，予備設計及び詳細設計					S2Z0102X3 00
	1	式			単第0 -0006 表
* * 直接原価 * *					
その他原価 計算情報..... 対象額..... 率.....					
* * 間接原価 * *					
* * 業務原価 * *					
一般管理費等 計算情報..... 対象額..... 率.....					

設計業務費 内訳表

頁0 -0005

[illegible]

施工単価表

頁0 -0006

打合せ
初回時・納品時

V0001

單第0 -0001 表

業務 当り

[illegible]

施工単価表

頁0 -0007

図面作成

V0003

單第0 -0002 表

km 当日

[illegible]

施工単価表

頁0 -0008

数量計算

V0004

單第0 -0003 表

km 当日

[illegible]

施工単価表

照査

V0005

単第0 -0004 表

頁0 -0009

名称・規格など	数量	単位	単価	金額	備考
技師 (A)	8.1	人			
*** 合計 ***	30	業務			
*** 単位当たり ***	1	業務			

30 業務 当り

施工単価表

頁0 -0010

旅費交通費（設計）

S2Z0101X3

單第0 -0005 表

式 当り

[illegible]

施工単価表

頁0 -0011

電子成果品作成費(設計)
概略設計，予備設計及び詳細設計

S2Z0102X3


單第0 -0006 表


式 当り

[illegible]

図面番号	1 / 4	縮 尺	S=1:10,000
工 種	法面改修工事		
種 別	位置図	番号	
施 設 名	福山市立大谷台小学校		
工事箇所	福山市大門町大門7580番地		


福山市教育委員会

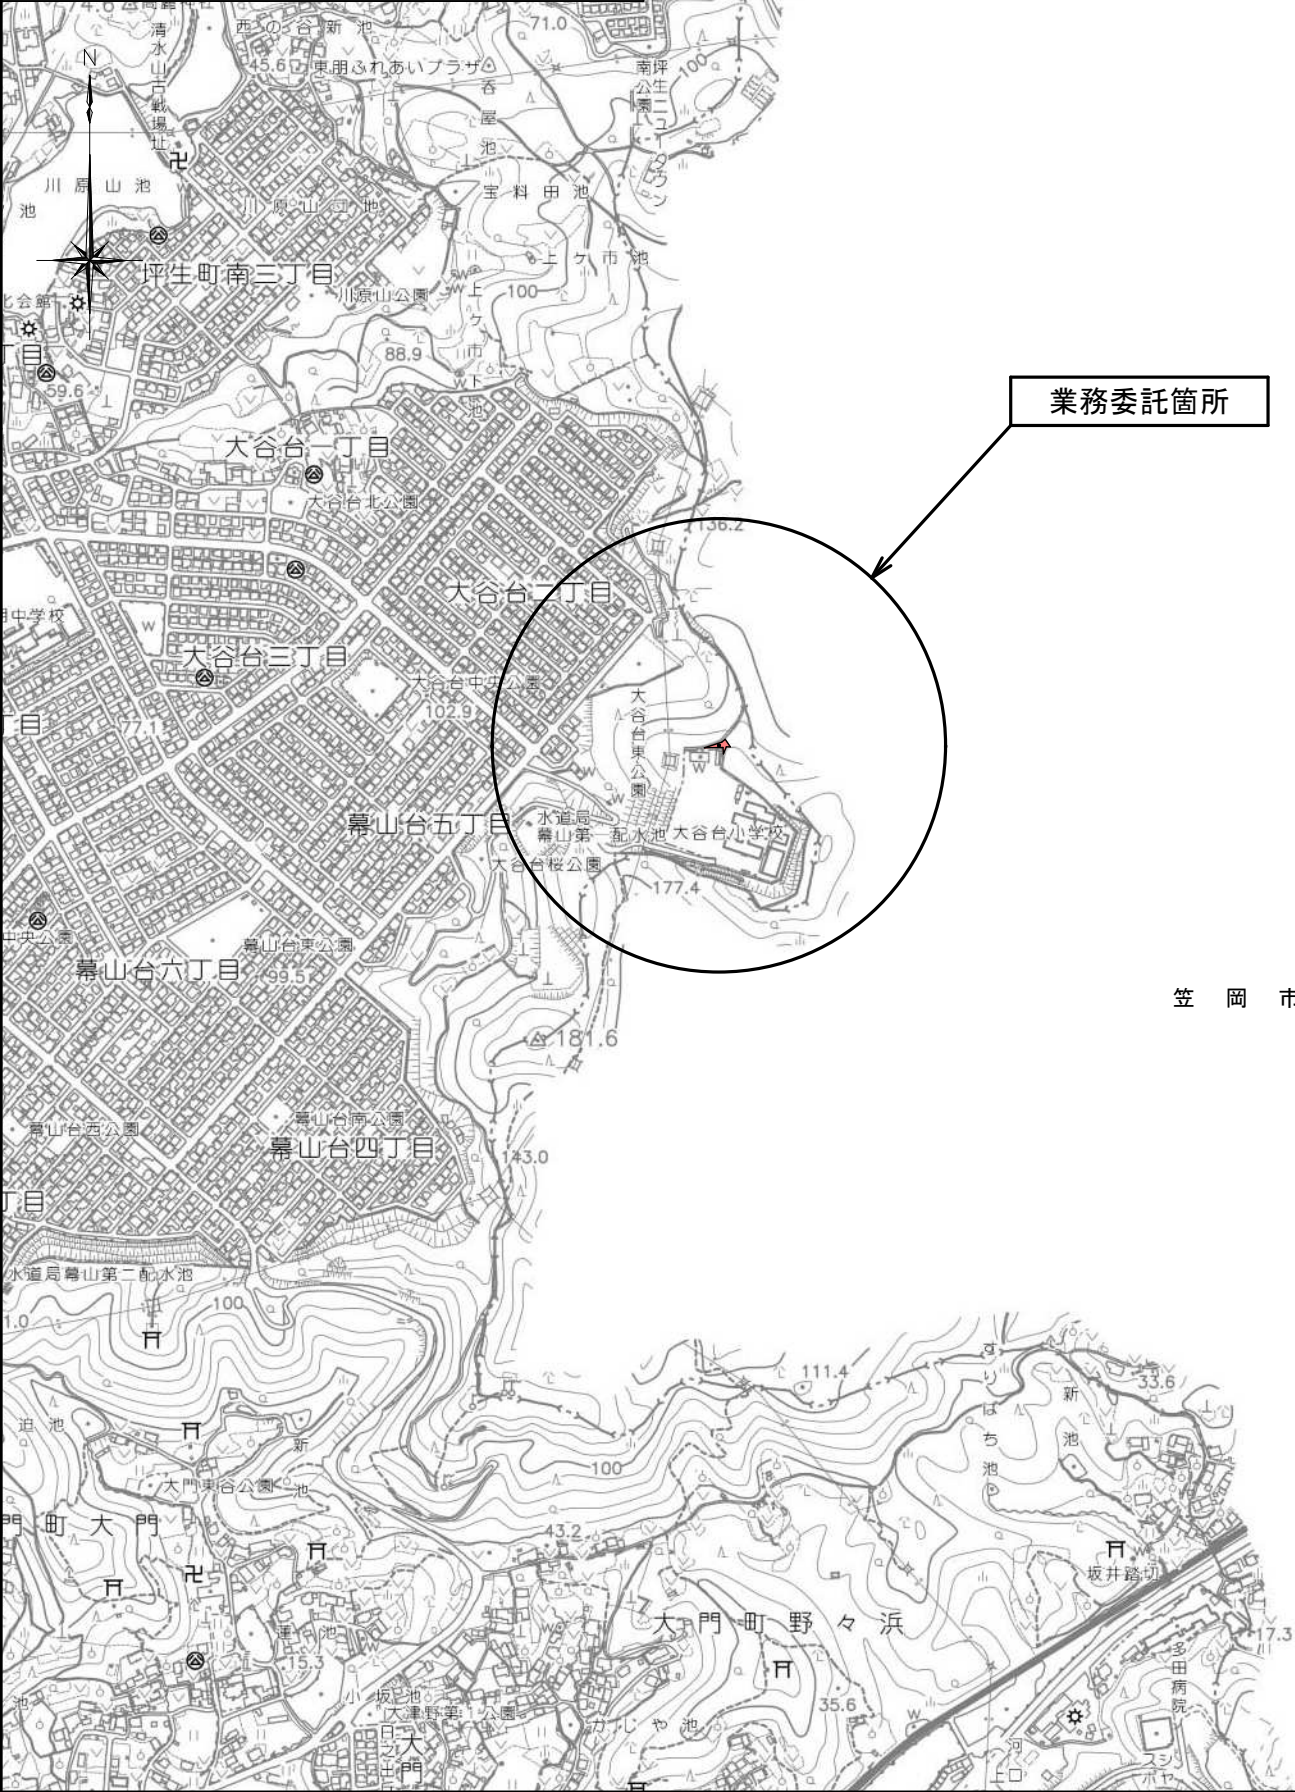

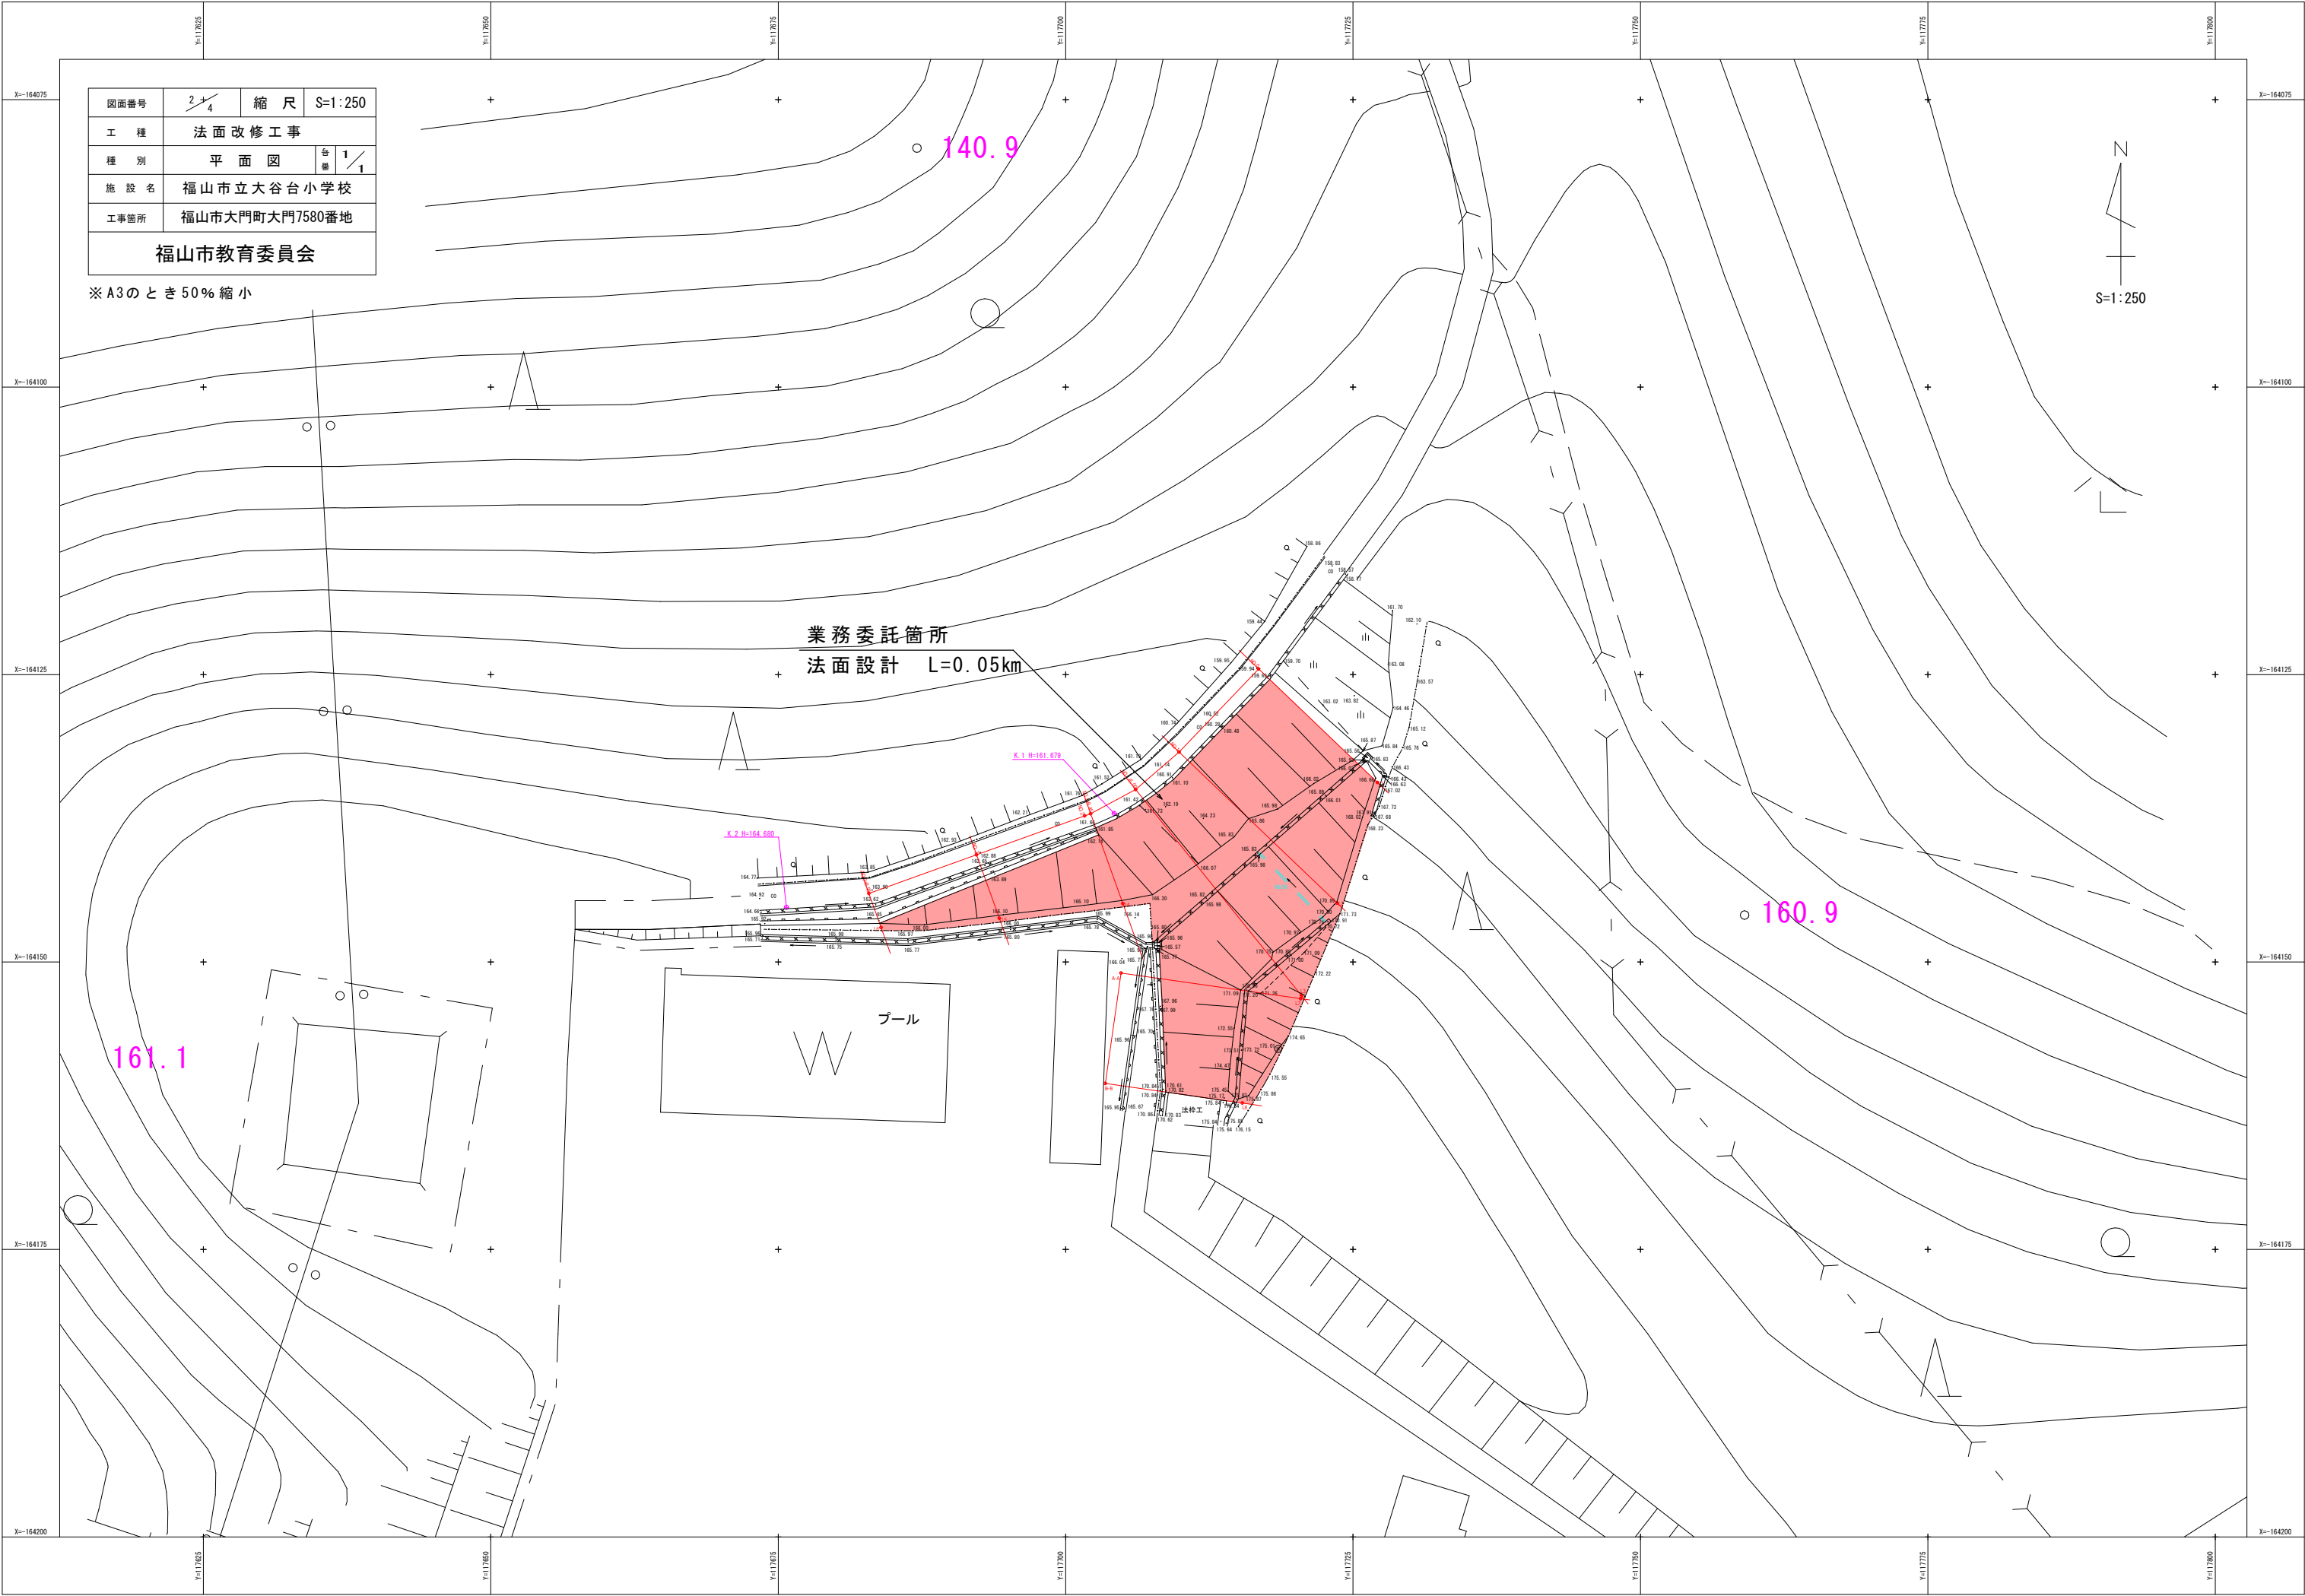


図面番号	3 / 4	縮 尺	S=1:100
工 種	法 面 改 修 工 事		
種 別	横 断 図	番 号	1 / 1
施 設 名	福 山 市 立 大 谷 台 小 学 校		
工事箇所	福山市大門町大門7580番地		
福山市教育委員会			


※ A3のとき50%縮小

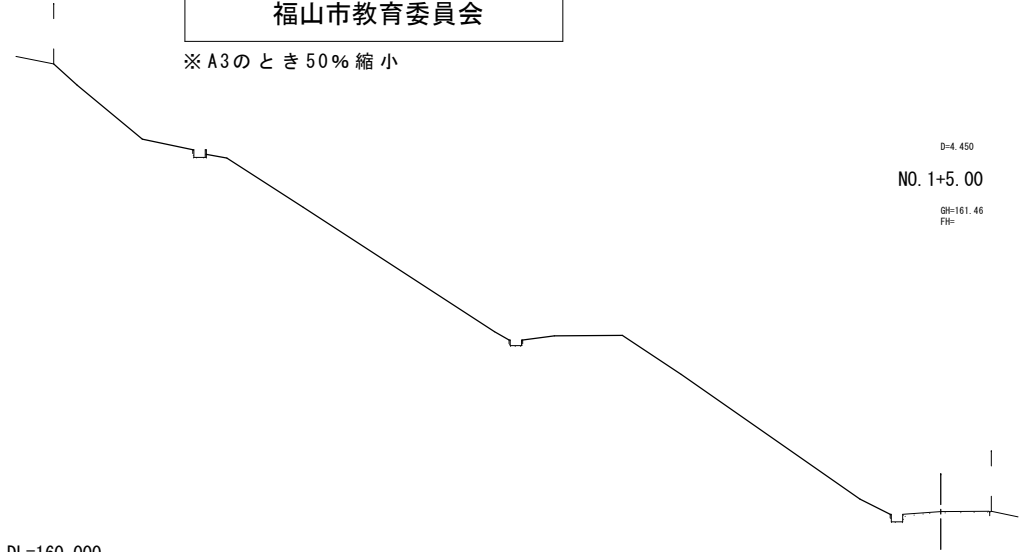


D=4.450
NO. 1+5.00
GH=161.46
FH=

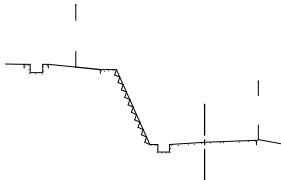


GH=163.93
FH=
NO. 3+9.95

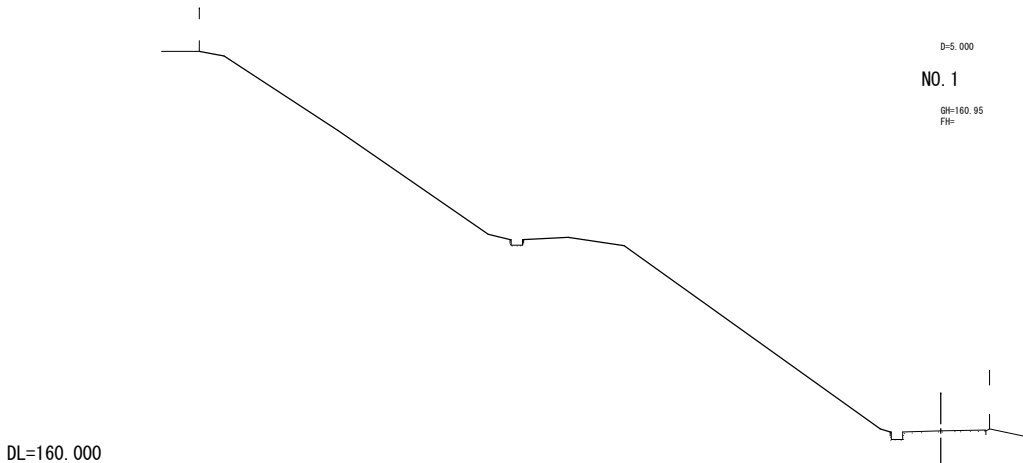


D=5.000
NO. 1
GH=160.95
FH=

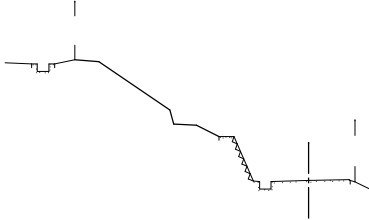


D=9.950
NO. 3
GH=162.92
FH=

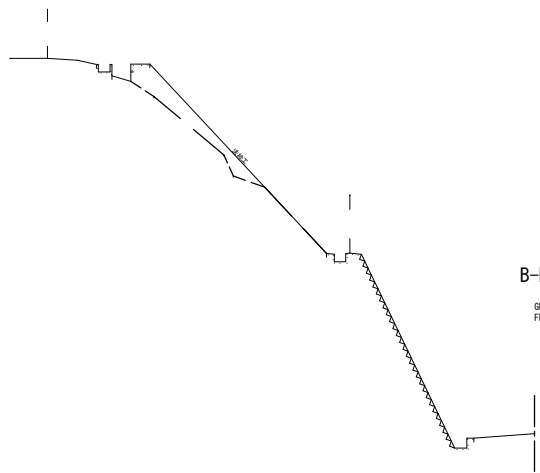


GH=166.06
FH=
B-B

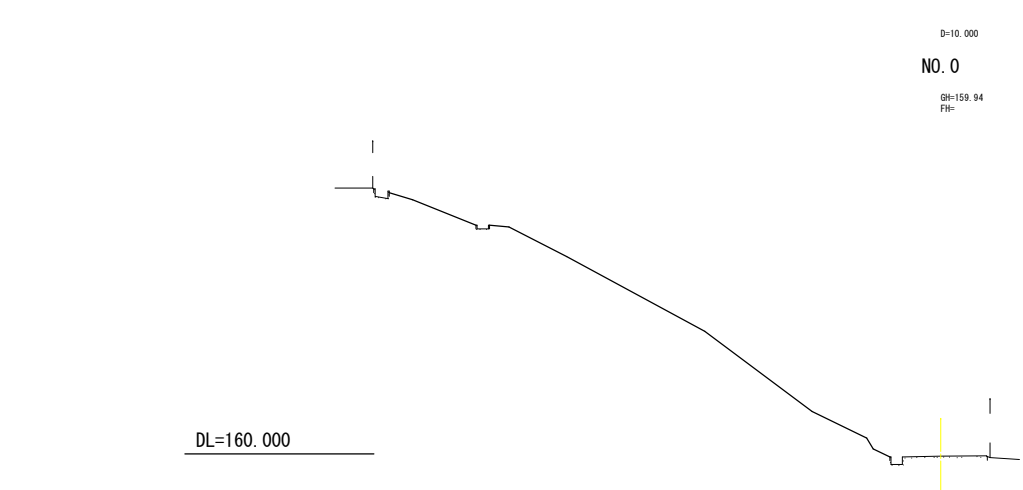

D=10.000
NO. 0
GH=159.94
FH=

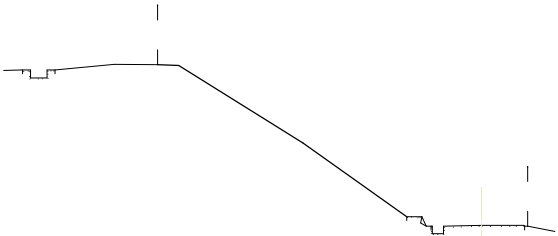

D=10.550
NO. 1+9.45
GH=161.89
FH=

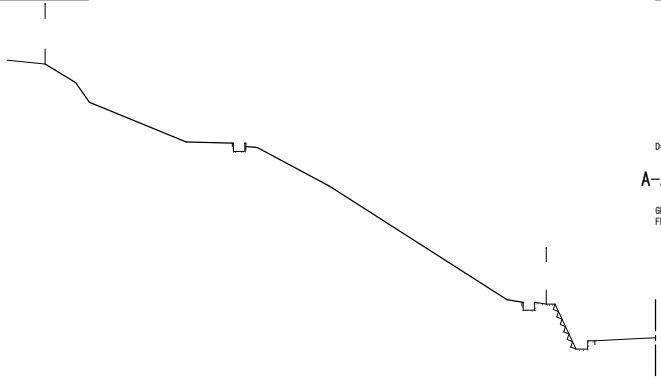

D=9.700
A-A
GH=166.06
FH=

