図面番号	1/4	縮　尺	1:10000
工　　種	道路舗装工事		
種　　別	位置図	番号	1/1
路線河川名	新市福田幹線		
工事箇所	福山市新市町地内		

福　　山　　市
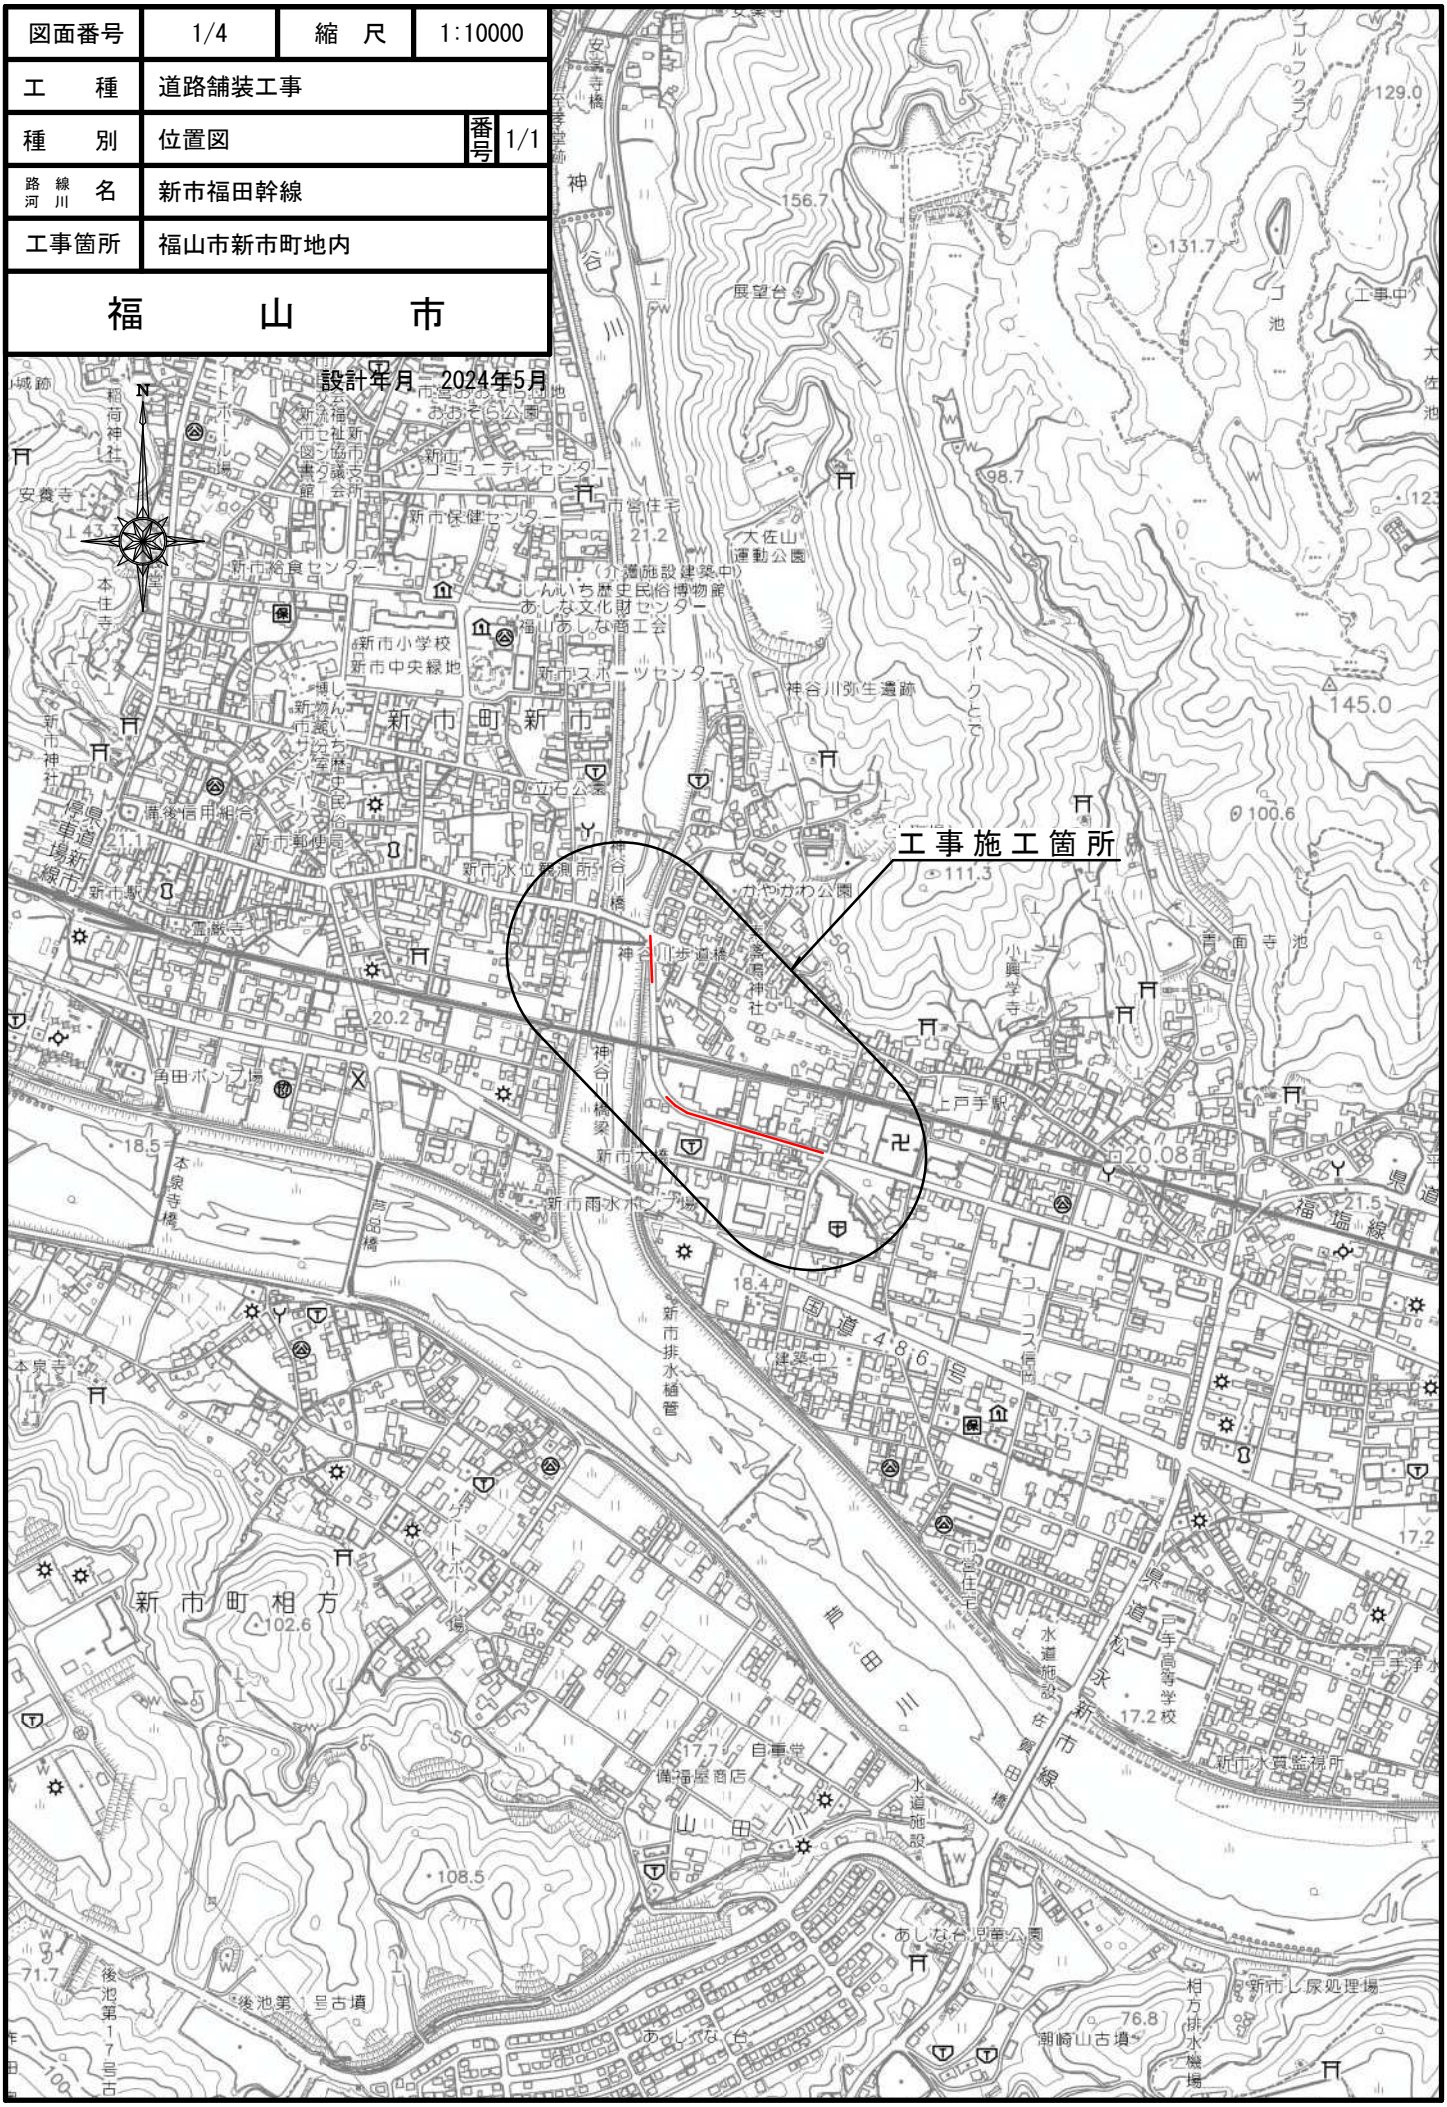
設計年月　2024年5月