

2024年度

下安井助元幹線

福山市新市町地内

除 草 業 務 委 託 実 施 設 計 書

業
務
概
要

業務延長

L= 1390 m

除草工

A= 1600 m²

特記仕様書

(適用)

本特記仕様書は、「除草業務委託（下安井助元幹線）」に適用する。
本業務委託の実施にあたり、関係諸法令、通達及び施工に関する協定事項等を遵守するとともに、官公署への届出・許認可等の手続きを速やかに行い、監督員に報告すること。

除草工（除草・集草・運搬）

A=1600 m²

運搬距離（ダンプトラック 2t 積）L=28Km

1. 除草作業中は、円滑な交通を確保し、事故の無いよう注意すること。
2. 交通誘導員は「交通誘導員 4 人」を見込んでいる。
3. **除草時期については監督員と協議し、決定すること。**
4. 集草した雑草の処分先は、「ふくやま環境美化センター」を見込んでいる。
 - ① 作業着手時には、監督員から「廃棄物搬入届兼許可伝票」を受け取ること。
 - ② 「廃棄物搬入届兼許可伝票」には「搬入者名前、搬入者住所」等、必要事項を記入すること。
 - ③ ふくやま環境美化センターに搬入する対象物は、「草木及び事業に係る物のみ」とする。処理困難物等、市の施設では処理できない廃棄物等がある場合は、監督員と協議し適正に処分すること。
 - ④ 分別を徹底すること。また、刈草等を搬入する前には、水切り・乾燥を十分行い、減量化に努めること。
 - ⑤ 「廃棄物搬入届兼許可伝票」が不足した場合は、監督員へ報告し必要枚数を受け取ること。（配布には 2 日～3 日要するため、早めに報告すること。）
※伝票が無いと有料となるが変更対象としない。
 - ⑥ 不要となった「廃棄物搬入届兼許可伝票」は、監督員へ返却すること。
5. 作業完了後は、「廃棄物搬入届兼許可伝票」のナンバーごとに、「搬入日時」と「搬入数量」を監督員へ報告すること。
6. 本特記仕様書及び設計図書に明示していない事項、又は、その内容に疑義が生じた場合は、監督員の支持を受けること。

総括情報表

頁0 -0001

変更回数 適用単価地区 単価適用日	0 76 福山市(新市) 00-06.05.01(0)	《凡例》 Co …コンクリート As …アスファルト DT …ダンプトラック BH …バックホウ CC …クローラクレーン TC …トラッククレーン RTC…ラフテレーンクレーン	
諸経費体系	1 公共(一般)		
	当世代	前世代	
工種 施工地域・工事場所区分 復興補正区分 週休補正区分 現場事務所等の貸与区分 I C T補正区分 冬期補正係数 緊急工事区分 前払金支出割合区分 契約保証区分	13 道路維持工事 00 補正なし 00 補正なし 00 補正なし 00 補正なし 00 補正なし 00 補正なし 00 補正なし 00 通常工事 0 % 00 補正無し 03 補正しない		
建設技能労働者や交通誘導員等の現場労働者にかかる経費として、労務費のほか各種経費（法定福利費の事業者負担額，労務管理費，安全訓練等に要する費用等）が必要であり，本積算ではこれらを現場管理費等の一部として率計上している。			

本工事費 内訳表

頁0 -0002

費目・工種・施工名称など	数量	単位	単価	金額	備考
本工事費					X1000
道路維持					Y1G01 レベル1
除草工	1	式			Y1G0121 レベル2
道路除草工	1	式			Y1G012101 レベル3
道路除草(複合) 【作業形態】	1	式			Y1G01210101 レベル4
機械除草(肩掛式)・集草・積込運搬 ダンプトラック(オンロード・DE・2t積級) ダンプトラック運搬28.0km以下(26.0km超)	1,600	m2			SPK23040358 00 単第0 -0001 表
仮設工	1	式			Y1G0126 レベル2
交通管理工	1	式			Y1G012621 レベル3
交通誘導警備員	1	式			Y1G01262101 レベル4
		人			

本工事費 内訳表

頁0 -0003

費目・工種・施工名称など	数量	単位	単価	金額	備考
交通誘導警備員B					R0369 00
	4	人			
＊＊直接工事費＊＊ #0020計=支給品等(材料),無償貸付					
共通仮設費率分					Z0019
計算情報…… 対象額…… 率……					
＊＊共通仮設費計＊＊					
＊＊純工事費＊＊					
現場管理費 計算情報…… 対象額…… 率……					
＊＊工事原価＊＊					
一般管理費率分 計算情報…… 対象額…… 率……					前払補正率…

本工事費 内訳表

頁0 -0004

[illegible]

施工単価表

頁0 -0005

機械除草(肩掛式)・集草・積込運搬
ダンプトラック(オンロード・DE・2t積級)
機械構成比: 2.53% 労務構成比: 96.46%

SPK23040358
ダンプトラック運搬28.0km以下(26.0km超)
材料構成比: 1.01%

単第0 -0001 表
市場単価構成比: 0.00%

1
標準単価: 142.69000

m2 当り

代表機労材規格(積算地区)	構成比	単価(積算地区)	代表機労材規格(東京地区)	単価(東京地区)	備考
ダンプトラック[オンロード・ディーゼル] 2t積級 (タイヤ損耗費及び補修費(良好)を含む)	2.21%		ダンプトラック[オンロード・ディーゼル] 2t積級 (タイヤ損耗費及び補修費(良好)を含む)		MTPC00016T1 MTPT00016T1
草刈機 肩掛式 カッタ径φ255mm	0.32%		草刈機 肩掛式 カッタ径φ255mm		MTPC00114 MTPT00114
普通作業員	46.93%		普通作業員		RTPC00002 RTPT00002
特殊作業員	32.42%		特殊作業員		RTPC00001 RTPT00001
土木一般世話役	7.42%		土木一般世話役		RTPC00009 RTPT00009
運転手(一般)	7.09%		運転手(一般)		RTPC00007 RTPT00007
その他(労務)			その他(労務)		ER009
軽油 パトロール給油,2～4KL積載車給油	1.01%		軽油パトロール給油		TTPC00013 TTPT00013
積算単価			積算単価		EP001

施工単価表

頁0 -0006

機械除草(肩掛式)・集草・積込運搬

SPK23040358

單第0 -0001 表

ダンプトラック(オンロード・DE・2t積級)

ダンプトラック運搬28.0km以下(26.0km超)

1

m2 当り

機械構成比: 2.53% 勞務構成比:

96.46%

材料構成比: 1.01%


市場単価構成比: 0.00%

標準単価：

142.69000



[illegible]

図面番号	1/2	縮 尺	1:10000
工 種	除草業務委託		
種 別	位置図	番号	1/1
路 線 名 河 川	下安井助元幹線		
工事箇所	福山市新市町地内		
福 山 市			

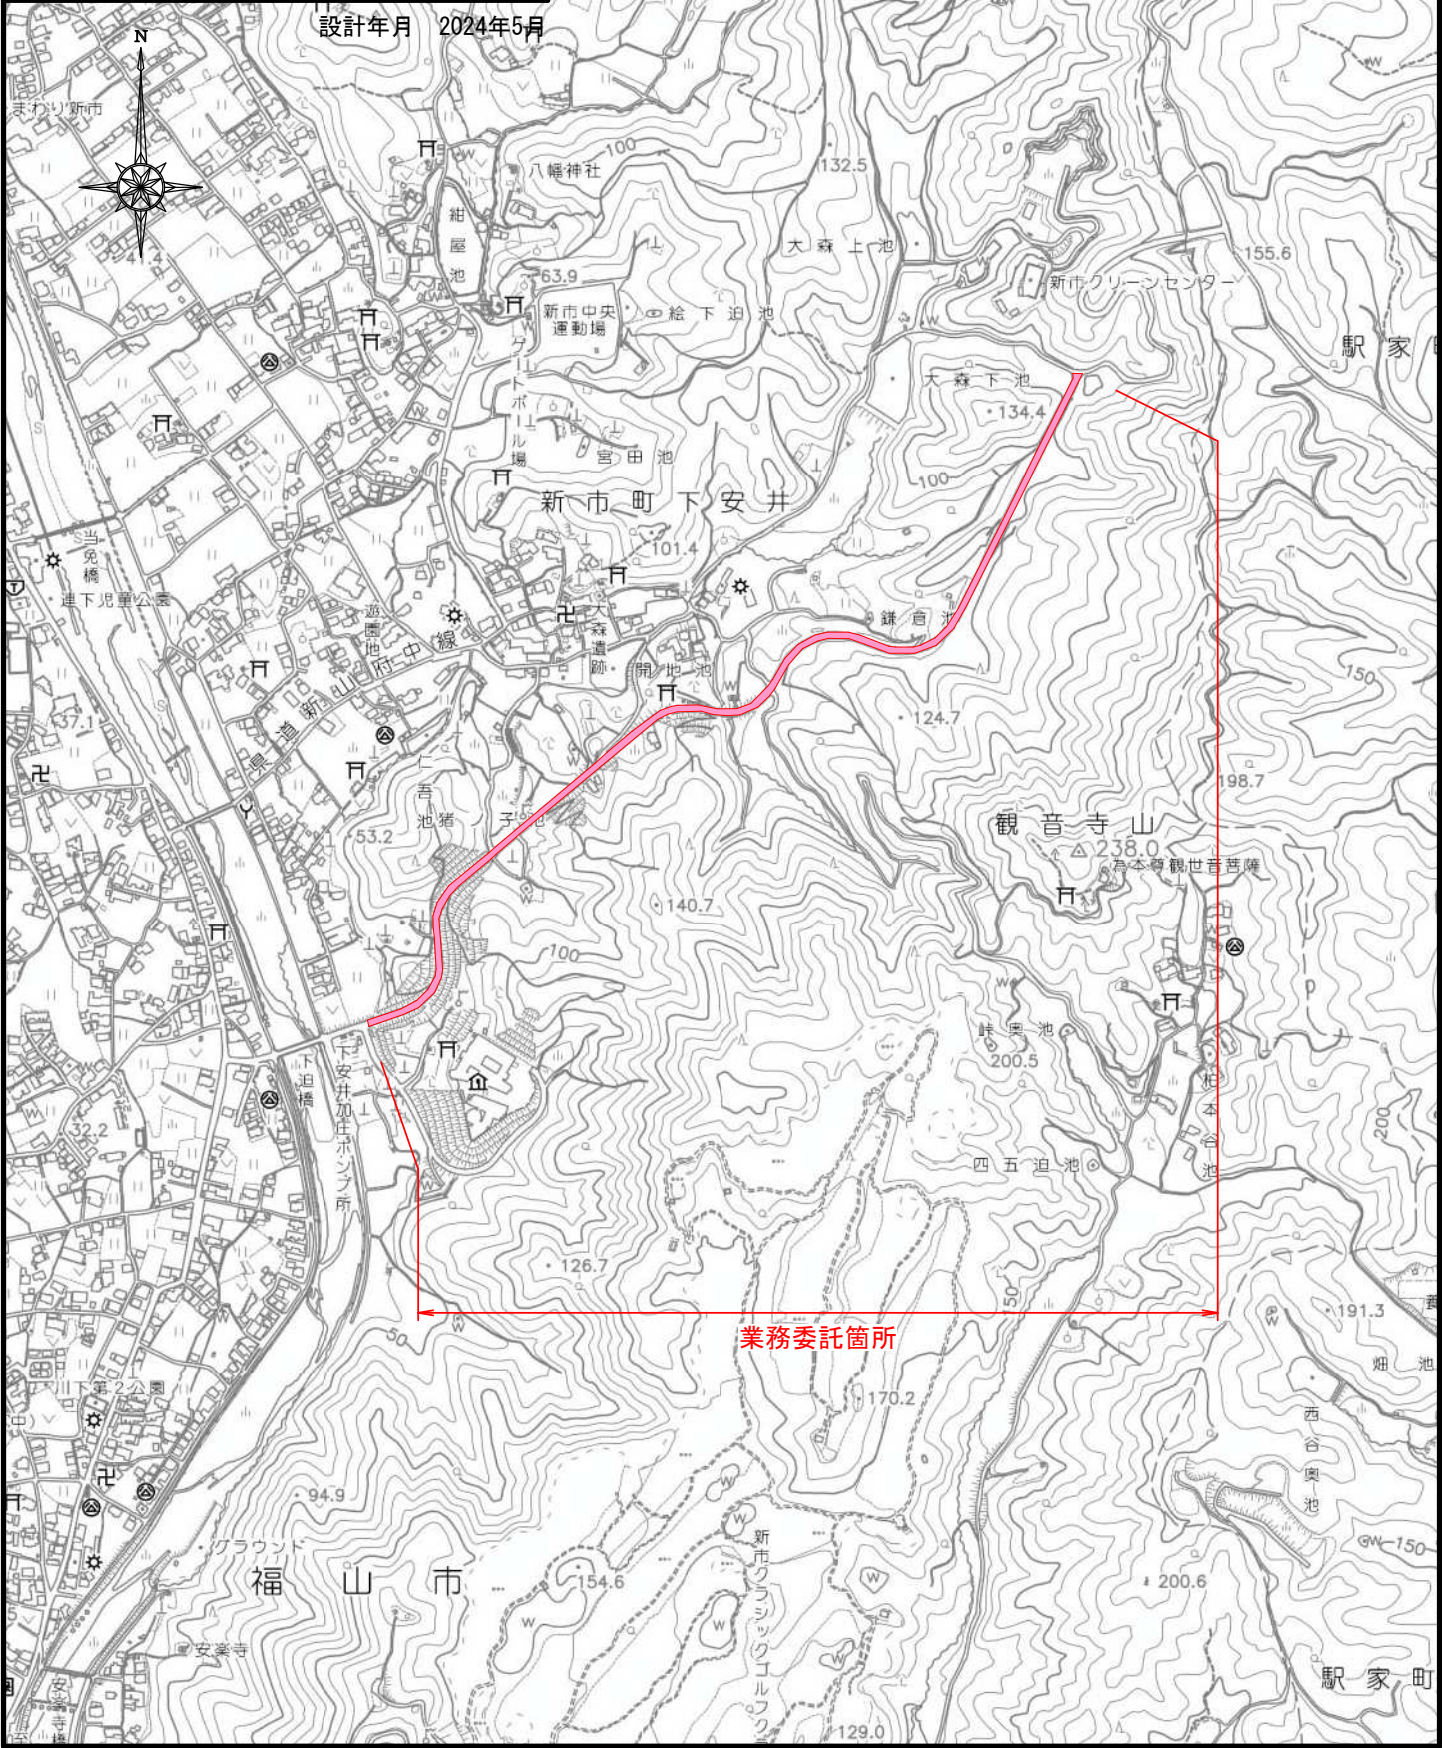

図面番号	2/2	縮 尺	1:5000
工 種	除草業務委託		
種 別	平面図	番 号	1/1
路 線 名 河 川	下安井助元幹線		
工事箇所	福山市新市町地内		
福 山 市			

設計年月 2024年5月

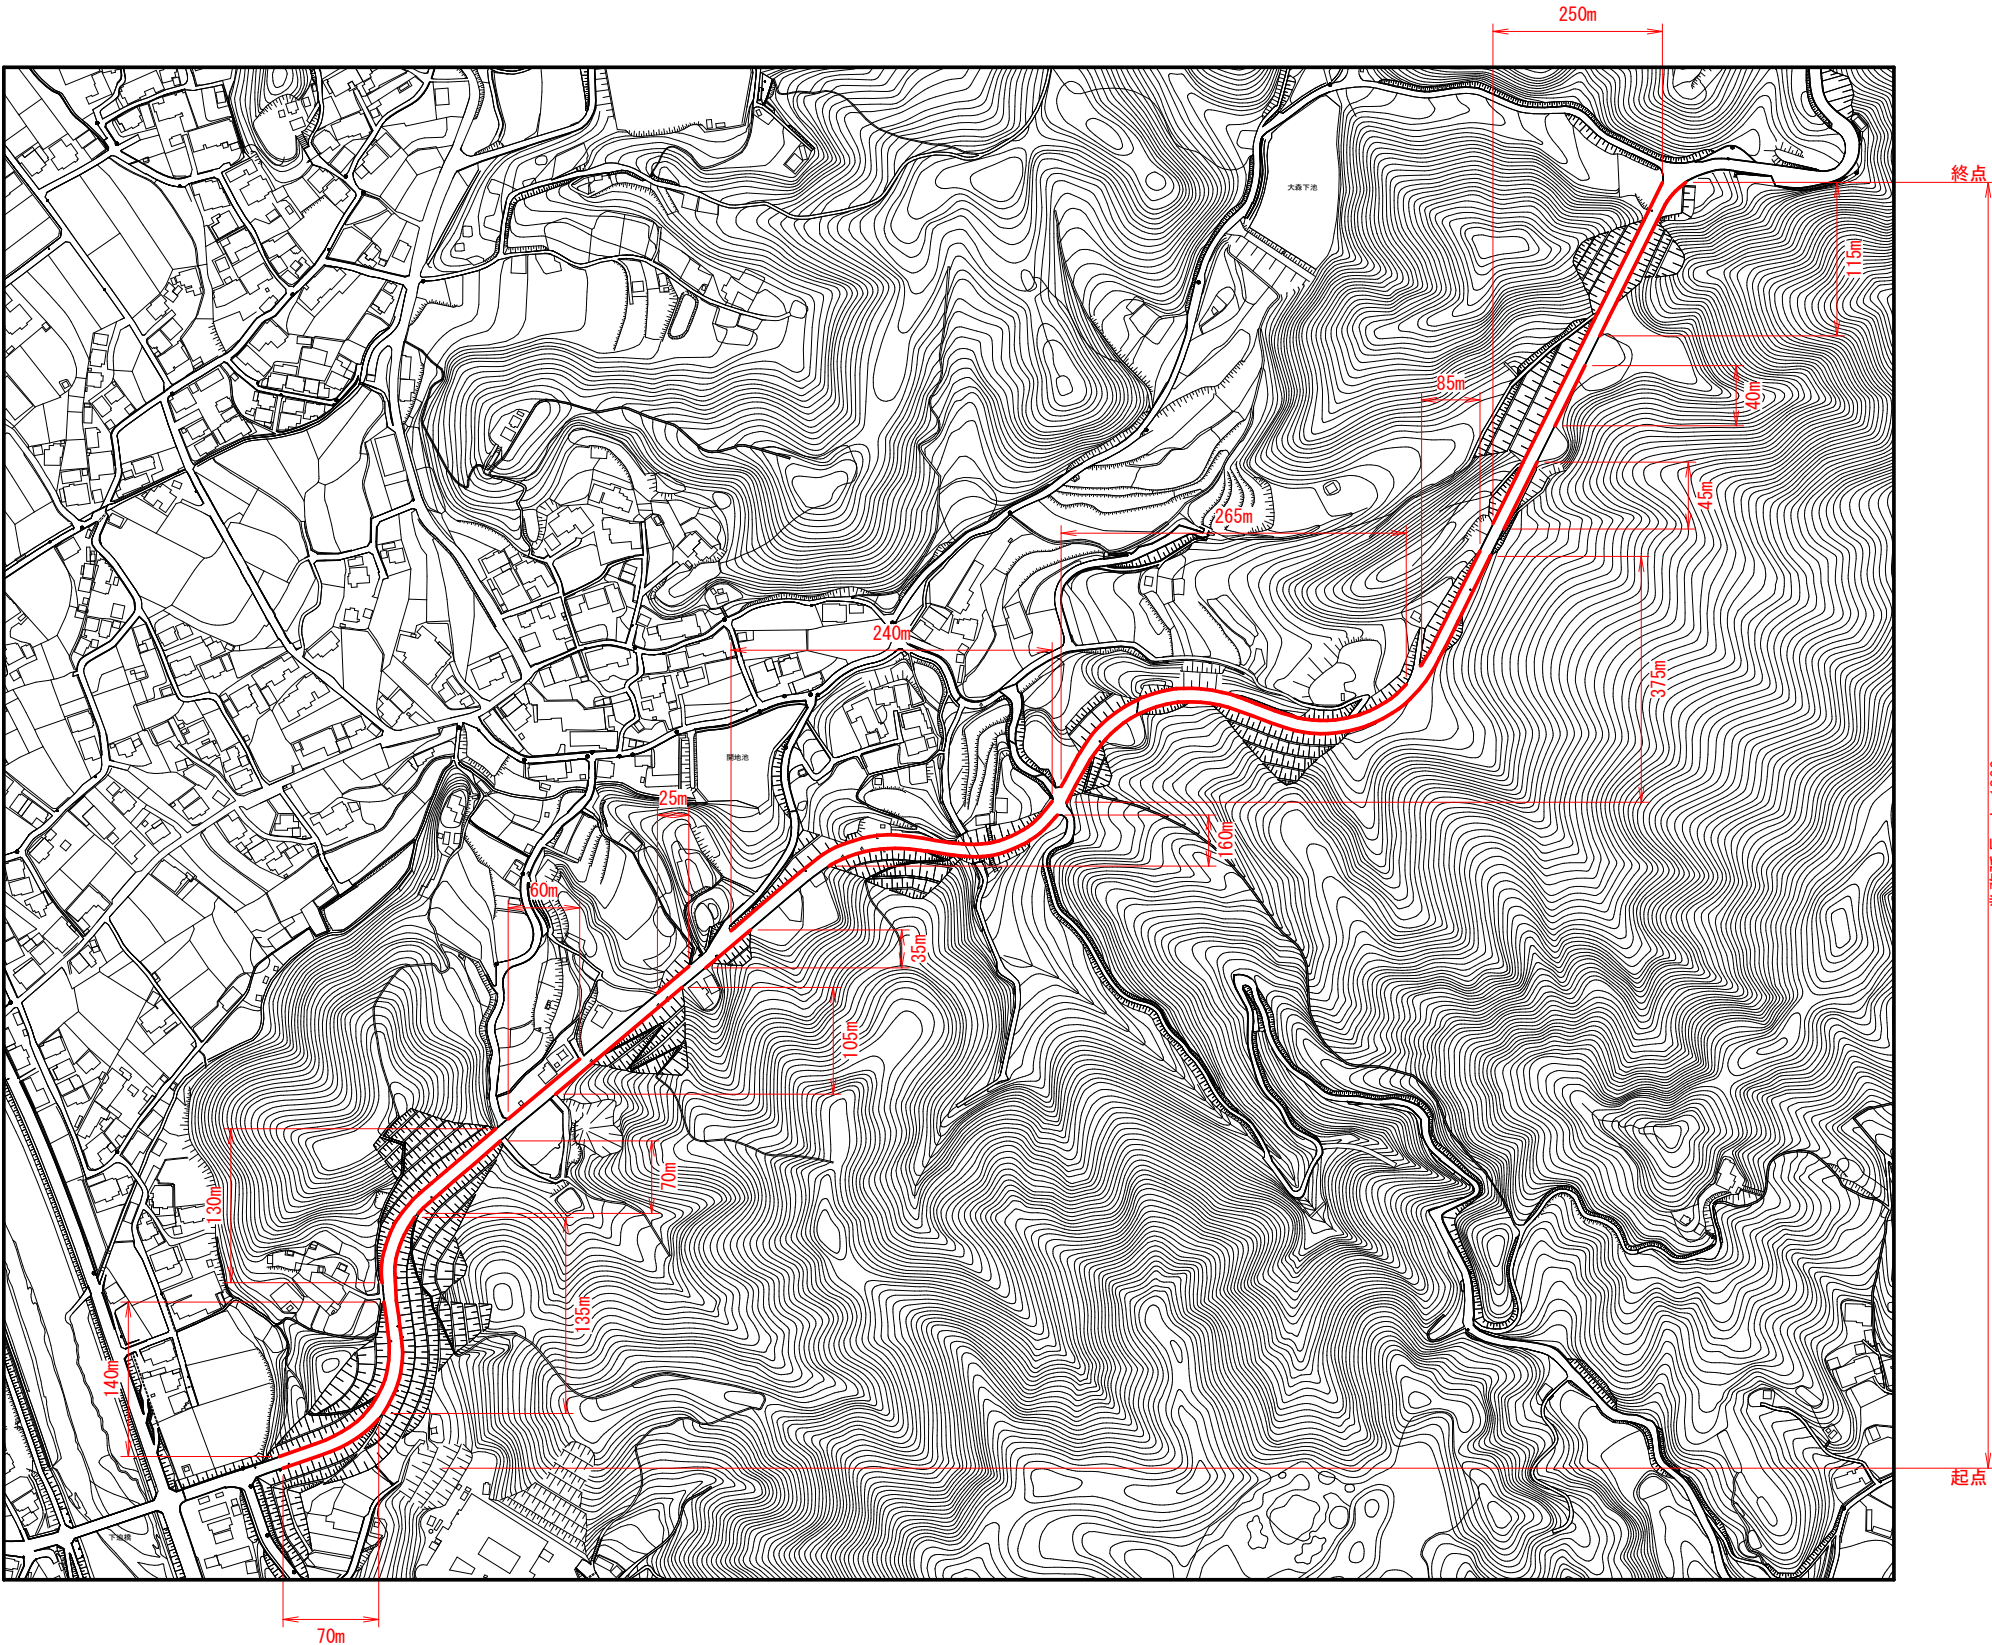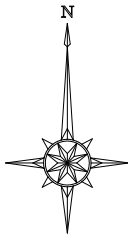

数量表 ※W≒0.70m

工種	計算式	単位	数量
除草工	$(1195+1150) \times 0.70=1641.5$	m2	1600
(左側)	$140+130+60+25+240+265+85+250=1195$	m	
(右側)	$70+135+70+105+35+160+375+45+40+115=1150$	m	