

アスベスト含有調査業務仕様書

1 業務名

福山市立鷹取中学校西棟校舎他 9 校外壁仕上塗材アスベスト含有調査・分析業務委託

2 委託期間

契約締結の日から 2024 年（令和 6 年）9 月 30 日まで

3 業務の目的

本業務は、建物（工作物を含む）の「アスベスト使用の有無」について調査を行うことを目的とする。

4 業務内容

（1）アスベスト調査・分析業務委託は、石綿障害予防規則その他関係法令に基づき、以下の調査を行う。

① 調査単位

棟単位、建築年度単位で実施する。

② 履行場所及び調査対象建物

別紙 中学校アスベスト調査箇所一覧・所在地一覧
（10 中学校、36 検体）

③ 調査項目（○を適用）

- | | |
|-------------------|-------------------|
| ・ 資料調査（一次スクリーニング） | ・ 目視調査（二次スクリーニング） |
| ○ サンプル採取 | ○ 分析調査（定性） |
| ・ 分析調査（定量） | ○ 調査報告書作成 |

④ 調査日時等

試料採取作業方法等詳細については、発注者及び受注者の協議により定めるものとする。

④ 調査方法

調査は、厚生労働省「石綿則に基づく事前調査のアスベスト分析マニュアル(最新版)」により実施し、アスベストの判定は、JIS A 1481-1（市販バルク材からの試料採取及び定性的判定方法）により行う。

5 報告事項

受注者は、調査終了後速やかに、調査報告書（2部）を発注者に提出し、承諾を得ること。
なお、調査報告書には、以下の内容を記載すること。ただし、サンプル採取及び分析調査のみ実施の場合は、（3）を除く。

- （1）調査箇所、調査対象建材及びアスベスト含有の有無
- （2）調査箇所が分かる図面及び写真
- （3）アスベスト含有の有無を判断した根拠
- （4）分析調査を行った場合は、分析結果、採取年月日、検査方法及び単位

6 特記事項

- （1）受注者は、本業務の実施にあたり、労働安全衛生法その他関係法令に従い、常に安全に留意して現場管理を行い、災害及び事故の防止に努めること。
- （2）受注者は、その内容に応じ、必要な知識及び技能を有する者を従事させること。なお、法令により業務を行う者の資格が定められている場合は、当該資格を有する者が業務を実施するものとする。

7 その他

この仕様書に記載のない事項、又は解釈に疑義が生じた場合は、発注者と受注者で協議のうえ決定する。

設 計 書

業務名		福山市立鷹取中学校西棟校舎他9校外壁仕上塗材アスベスト含有調査・分析業務委託				
業務場所		福山市草戸町四丁目4番1号 外9か所				
設計金額		—				
		業務価格				—
		消費税等相当額				—
設計概要		アスベスト調査・分析業務委託 一式 中学校10校 36検体				
	名称	数量	単位	単価	金額	摘要
1	採取業務費					
	採取	36	検体			3サンプル/1検体
	小計					
2	試験費					
	アスベスト定性分析	36	検体			報告書作成共
	JISA1481-1法					
	小計					
	合計					
	消費税等相当額					10%
	設計金額					

アスベスト調査箇所一覧

10中学校・36検体

校番	学校名	建物名	棟		建築年度	検体採取箇所	採取物	備考
			番号	枝番				
4	鷹取中	西棟	1		昭和36	1	リシ	
		玄関	29		平成04	1	リシ	※アスベスト有 層確認
		技術棟	12	1	昭和37	1	リシ	
				2	昭和52	1	リシ	
		屋内運動場	5	1	昭和34	1	リシ	
				2	平成04	1	リシ	
				3	平成04	1	リシ	
		武道場	30	1	平成04	1	リシ	
				2				
		玄関WC		3		1	複層	階段
7	済美中	技術棟	12		昭和51	1	リシ	
		屋内運動場	27		平成10	1	リシ	
		倉庫・便所	28					
		部室	29			1	複層	玄関
8	向丘中	南棟	1	1	昭和38	1	リシ	
				2	昭和39	1	リシ	
				3				
				5	昭和54	1	リシ	
		屋内運動場	23		平成11	1	リシ	
						1	複層	
13	大成館中	南棟	4	5	平成3	1	リシ	
		屋内運動場	18		昭和52	1	リシ	
14	松永中	北棟	27	1	昭和53	1	リシ	
				2	昭和58	1	リシ	
				3	平成09	1	リシ	
		特別教室棟	31		昭和58	1	リシ	
		屋内運動場	37		平成10	1	リシ	
15	精華中	武道場	19	1	平成03	1	リシ	
		プール附属棟		2		1	複層	プール廊下
		屋内運動場	13		昭和63	1	リシ	
23	城西中	屋内運動場	3	1	昭和54	1	リシ	
31	福山中	格技場	26	1	昭和56	1	リシ	
				2	昭和62	1	リシ	
33	至誠中	屋内運動場	14		昭和56	1	リシ	
義2	想青学園 (千年小)	校舎棟	12		昭和51	1	リシ	
						1	複層	玄関
		屋内運動場	14	1	昭和59	1	リシ	
				2		1	複層	
	(千年中)	屋内運動場	17		昭和53	1	リシ	
						36		

中学校

校番	学校名	所在地
4	鷹取中	草戸町四丁目4番1号
7	済美中	赤坂町大字赤坂7267番地2
8	向丘中	水呑向丘107番地
13	大成館中	神村町10004番地
14	松永中	松永町二丁目24番16号
15	精華中	金江町金見1921番地
23	城西中	山手町3000番地
31	福山中	赤坂町大字赤坂910番地
33	至誠中	福山市沼隈町大字上山南7484番地2
義2	想青学園	沼隈町大字草深2058番地2

(令和5年度)

施設の配置図	縮尺	1/1000 10 20 30 40 m	学校名	たかとり 鷹取中学校	調査番号	(都道府県)	(市町村)	(学 校)	整理番号	519
						3 4	2 0 7	3 8 1 4		

凡 例
建 物


- 未 未とりこわし建物
- 危 危険建物
- 借 借用建物
- 一時 一時使用建物
- 屋外 屋外教育環境整備事業によるもの

建物以外の工作物

- 自 自転車置場
- 倉 倉庫
- 吹 吹き抜けの渡廊下
- 受 受水槽
- 浄 浄化槽
- 危倉 危険物倉庫
- 焼 焼却炉
- 電 受電設備
- 残 残菜庫
- 飼 飼育小屋
- 園 園芸倉庫
- 他 校庭開放施設
- 簡 簡易な小規模構造物



(北に矢印を付す)

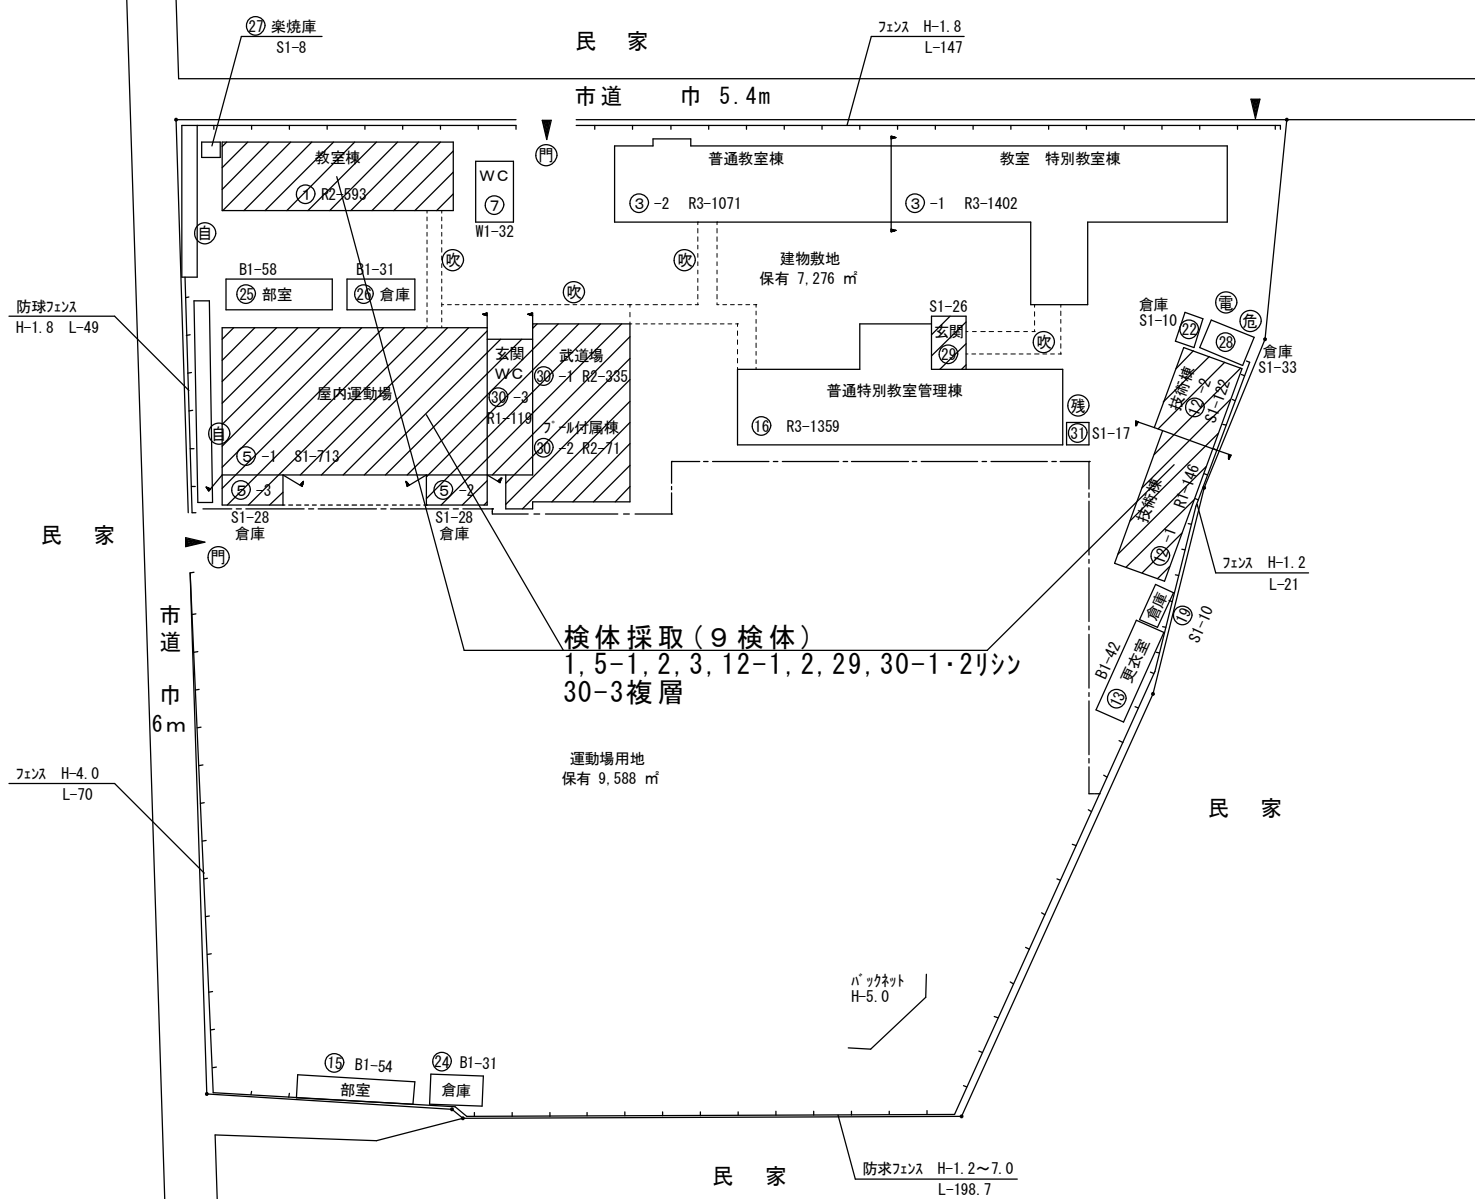

(令和5年度)



施設の配置図	縮尺	1/1200	学校名	せいび 済美中学校	調査番号	(都道府県)	(市町村)	(学 校)	整理番号	522
						34	207	3817		

凡 例
建 物

- 未 未とりこわし建物
- 危 危険建物
- 借 借用建物
- 一時 一時使用建物
- 屋外 屋外教育環境整備事業によるもの

建物以外の工作物

- 自 自転車置場
- 倉 倉庫
- 吹 吹き抜けの渡廊下
- 受 受水槽
- 浄 浄化槽
- 危倉 危険物倉庫
- 焼 焼却炉
- 電 受電設備
- 残 残菜庫
- 飼 飼育小屋
- 園 園芸倉庫
- 他 校庭開放施設
- 簡 簡易な小規模構造物

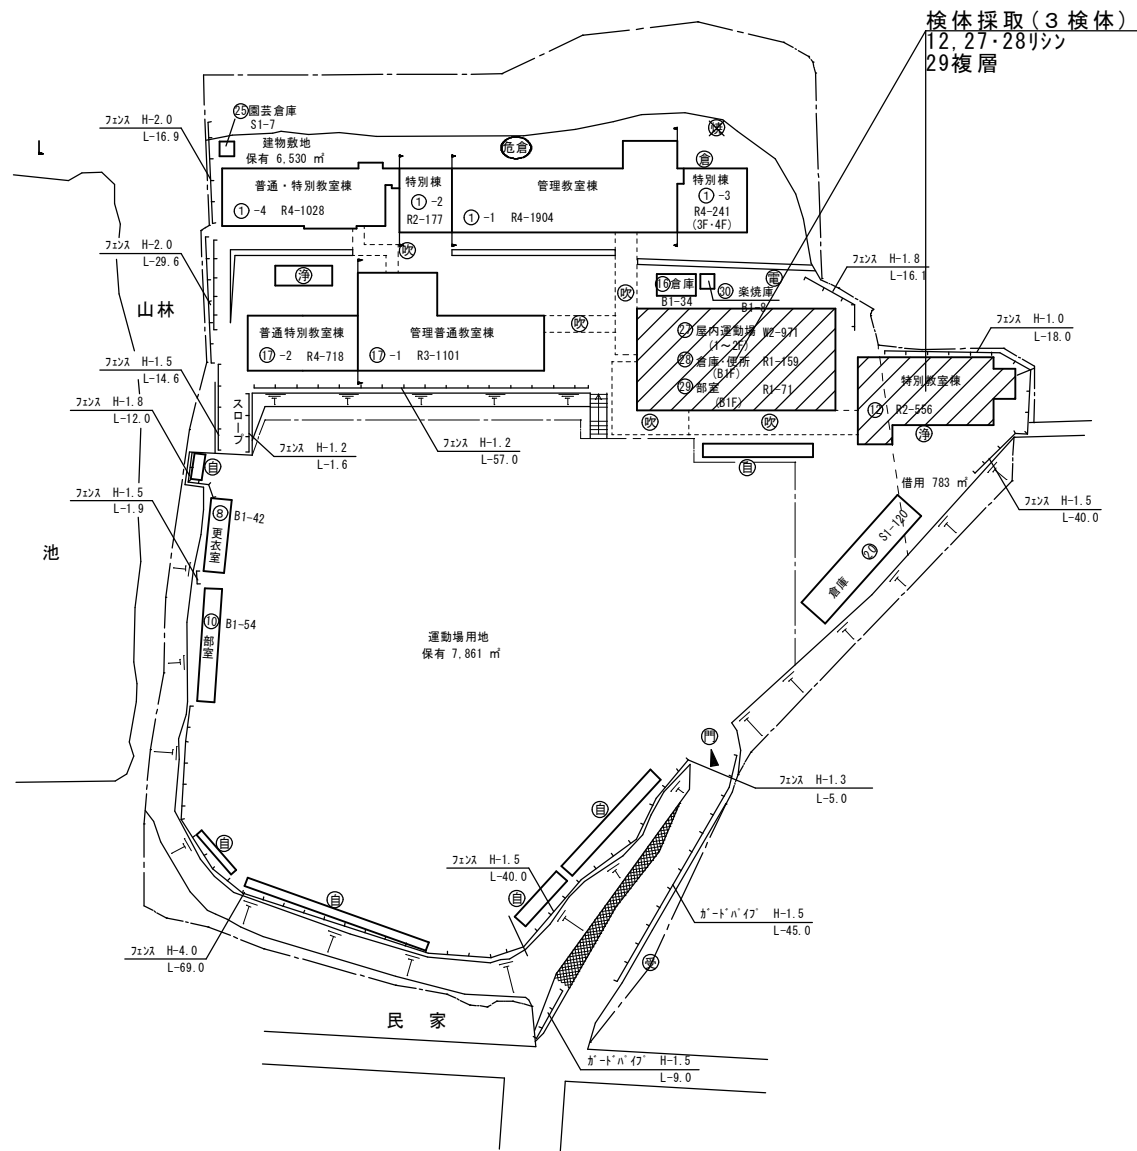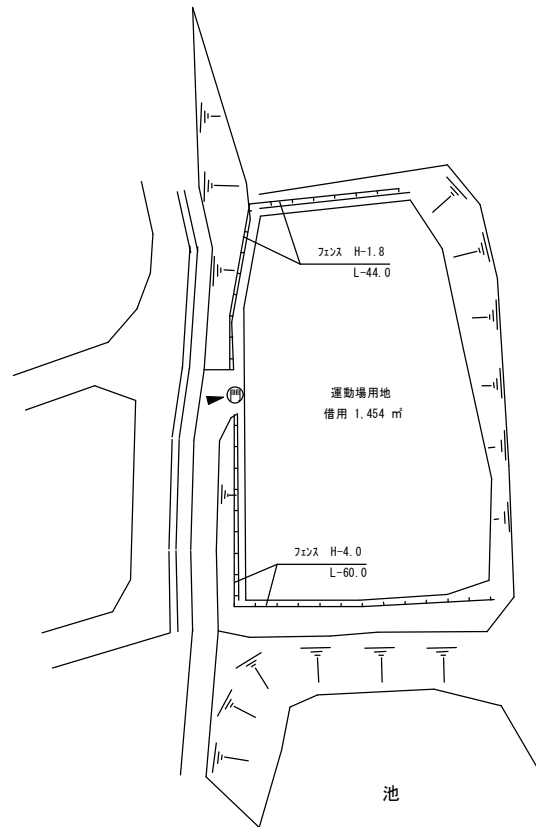

(令和5年度)

施設の配置図	縮尺	1/1000 10 20 30 40 m	学校名	むかいがおか 向丘中学校	調査番号	(都道府県)	(市町村)	(学 校)	整理番号	523
						3 4	2 0 7	3 8 1 8		

凡 例

建 物


- 未 未とりこわし建物
- 危 危険建物
- 借 借用建物
- 一時 一時使用建物
- 屋外 屋外教育環境整備事業によるもの

建物以外の工作物

- 自 自転車置場
- 倉 倉庫
- 吹 吹き抜けの渡廊下
- 受 受水槽
- 浄 浄化槽
- 危倉 危険物倉庫
- 焼 焼却炉
- 電 受電設備
- 残 残菜庫
- 飼 飼育小屋
- 園 園芸倉庫
- 他 校庭開放施設
- 簡 簡易な小規模構造物



(北に矢印を付す)

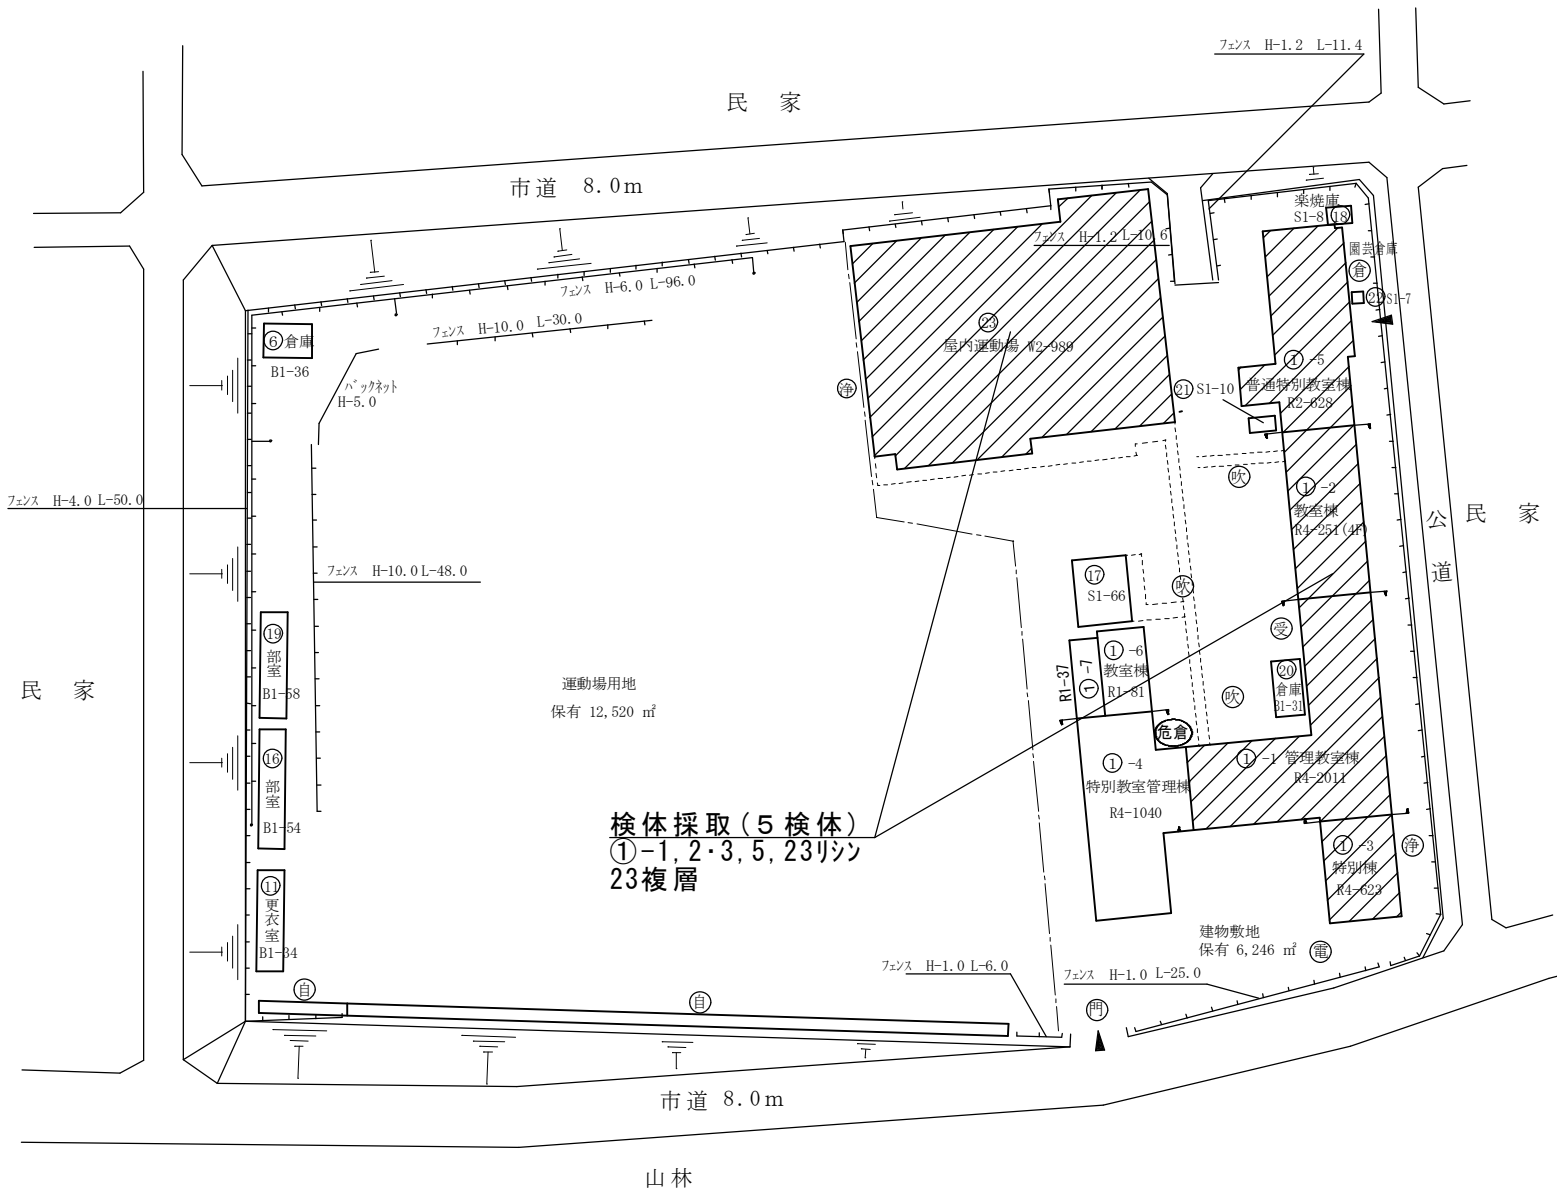

(令和5年度)

施設の配置図	縮尺	1/1200 10 20 30 40 50 m	学校名	たいせいかん 大成館中学校	調査番号	(都道府県)	(市町村)	(学 校)	整理番号	528
						34	207	3823		


凡 例

建 物

- 未 未とりこわし建物
- 危 危険建物
- 借 借用建物
- 一時 一時使用建物
- 屋外 屋外教育環境整備事業によるもの

建物以外の工作物

- 自 自転車置場
- 倉 倉庫
- 吹 吹き抜けの渡廊下
- 受 受水槽
- 浄 浄化槽
- 危倉 危険物倉庫
- 焼 焼却炉
- 電 受電設備
- 残 残菜庫
- 飼 飼育小屋
- 園 園芸倉庫
- 他 校庭開放施設
- 簡 簡易な小規模構造物

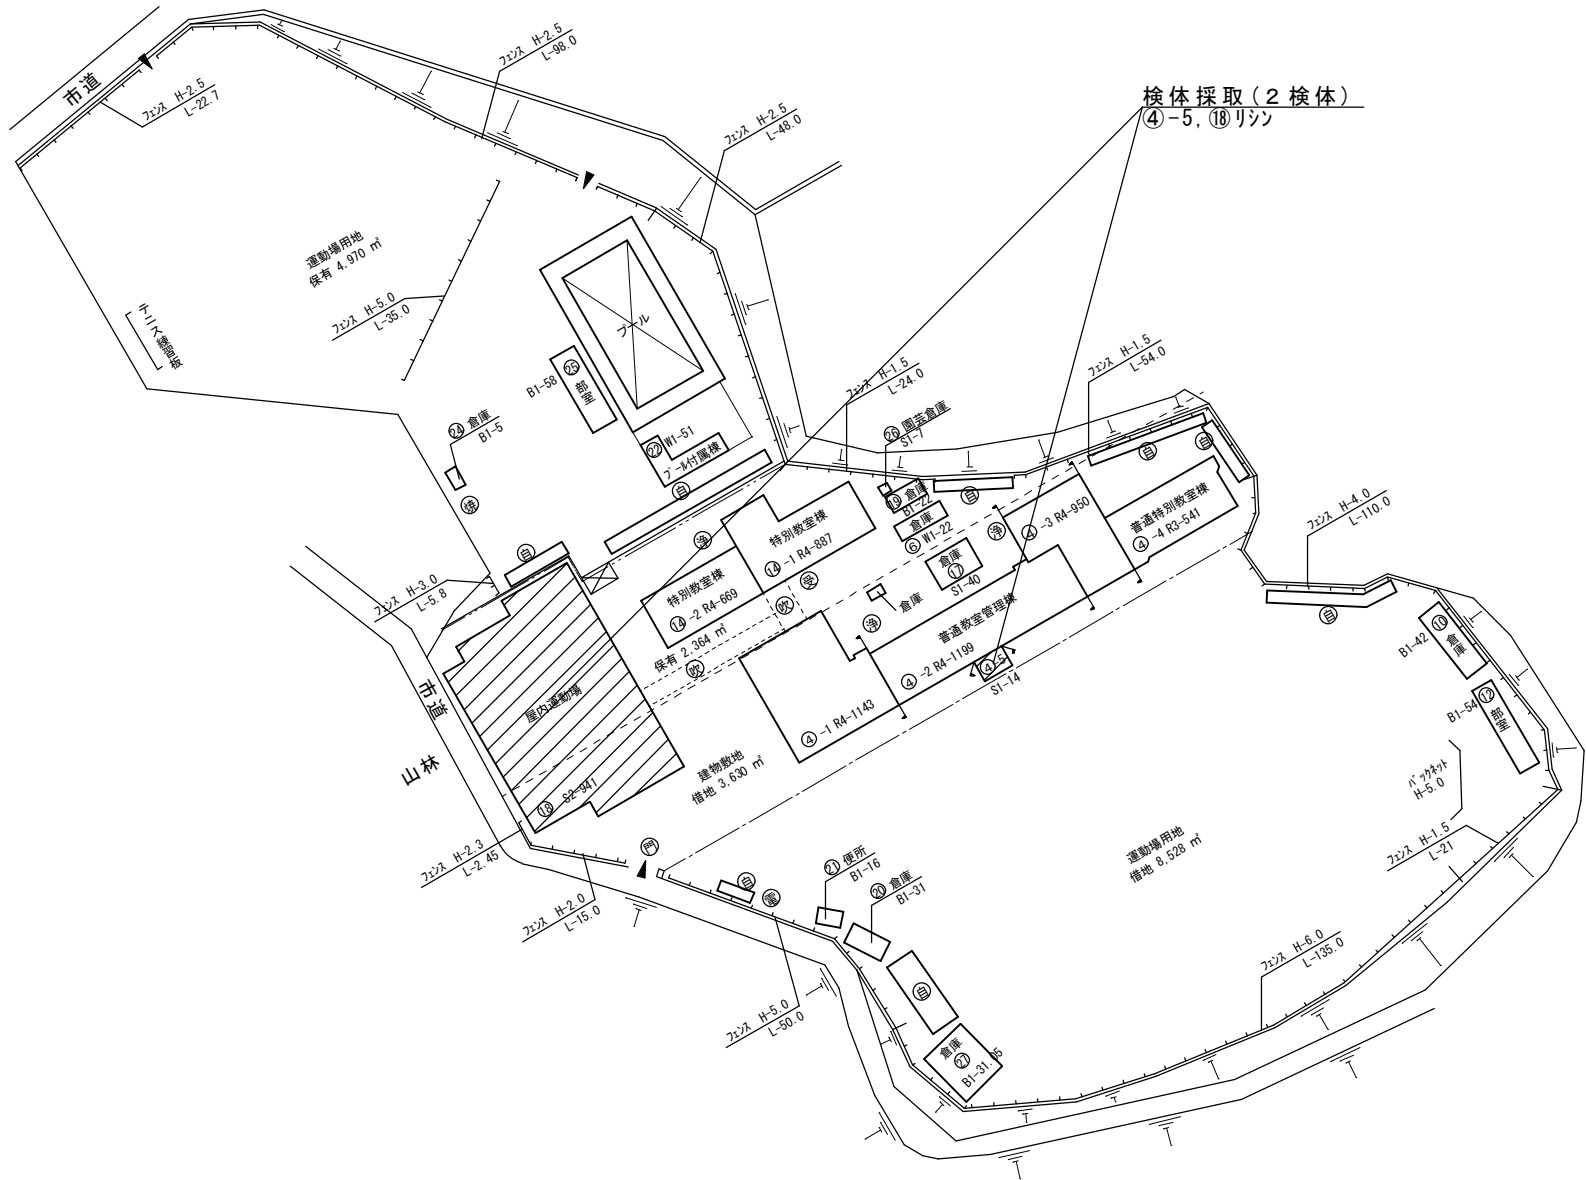

(北に矢印を付す)

(令和5年度)

施設の配置図	縮尺	1/1000 10 20 30 40 m	学校名	まつなが 松永中学校	調査番号	(都道府県)	(市町村)	(学 校)	整理番号	529
						34	207	3825		

凡 例
建 物


- 未 未とりこわし建物
- 危 危険建物
- 借 借用建物
- 一時 一時使用建物
- 屋外 屋外教育環境整備事業によるもの

建物以外の工作物

- 自 自転車置場
- 倉 倉庫
- 吹 吹き抜けの渡廊下
- 受 受水槽
- 浄 浄化槽
- 危倉 危険物倉庫
- 焼 焼却炉
- 電 受電設備
- 残 残菜庫
- 飼 飼育小屋
- 園 園芸倉庫
- 他 校庭開放施設
- 簡 簡易な小規模構造物
- ガ ガスバルク




(北に矢印を付す)

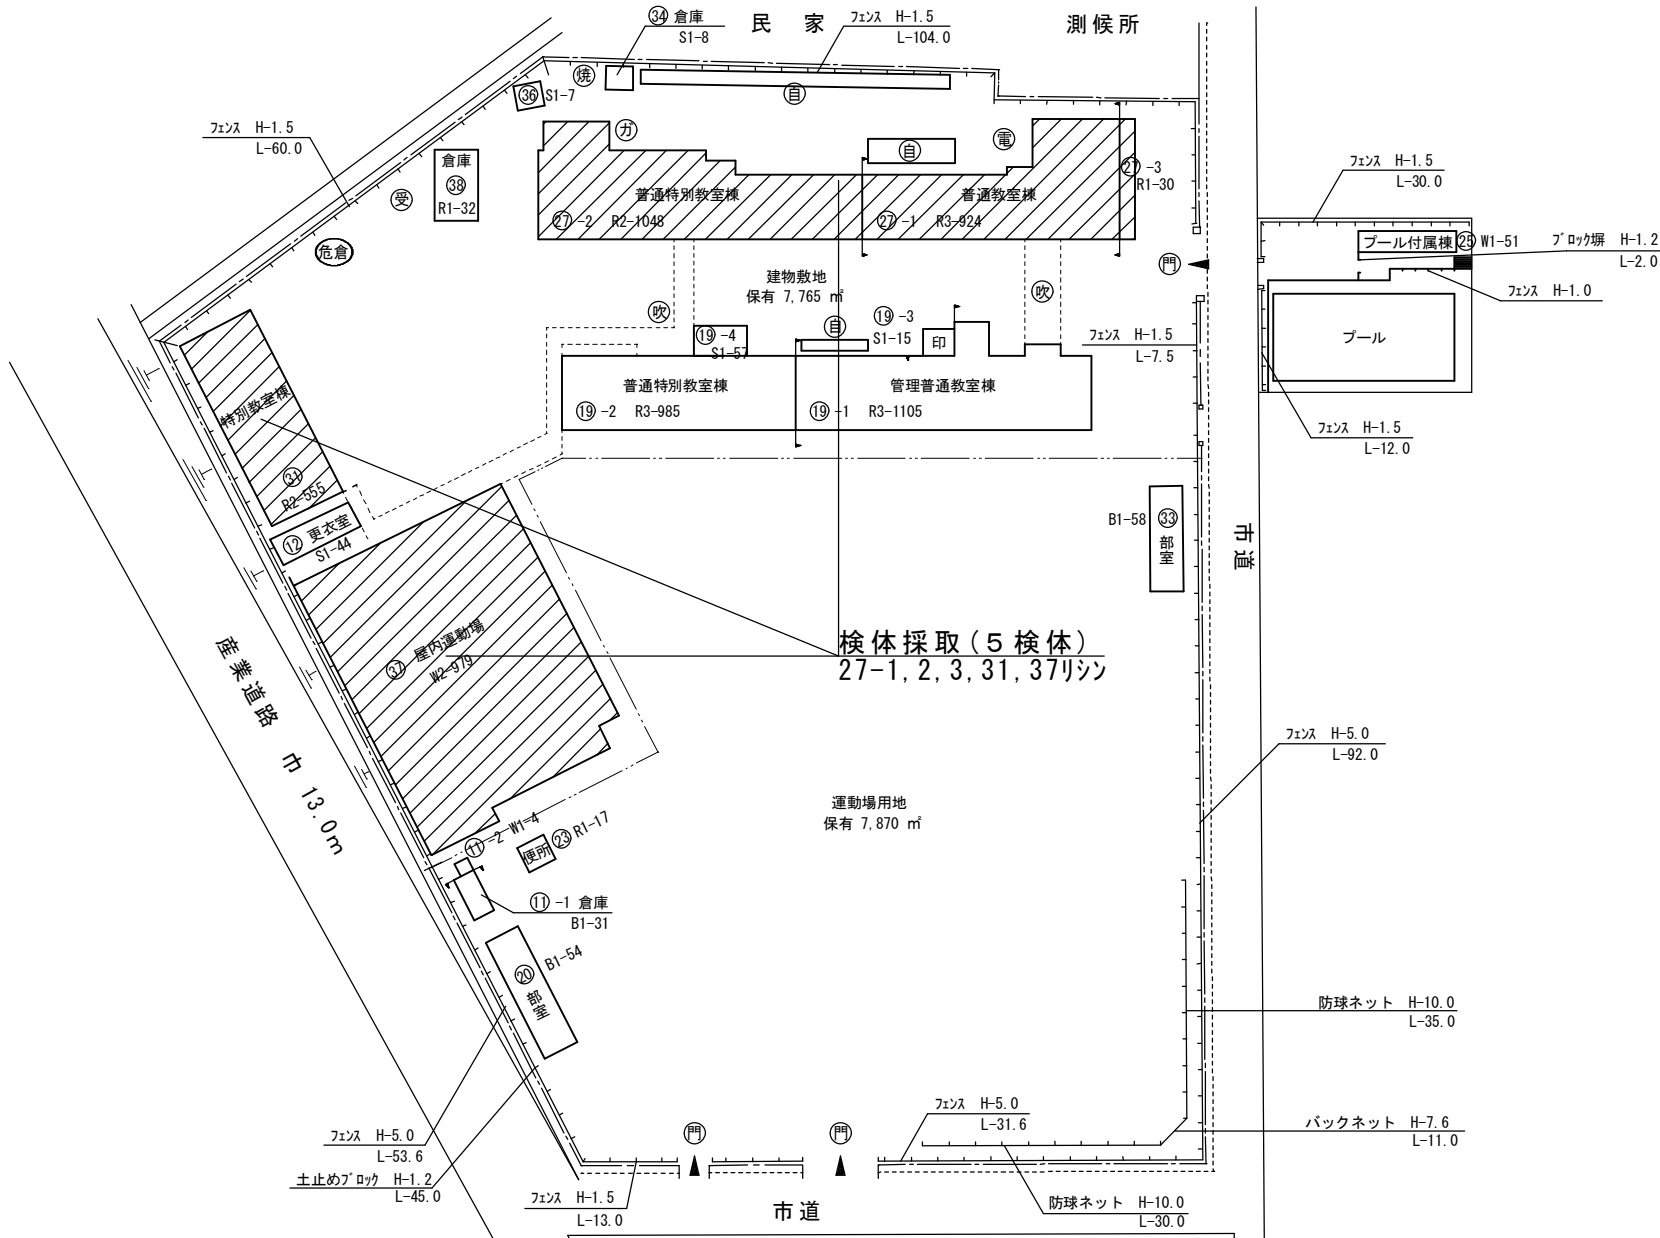

(令和5年度)


施設の配置図	縮尺	1/1200 10 20 30 40 50 m	学校名	せいか 精華中学校	調査番号	(都道府県)	(市町村)	(学 校)	整理番号	530
						34	207	3826		

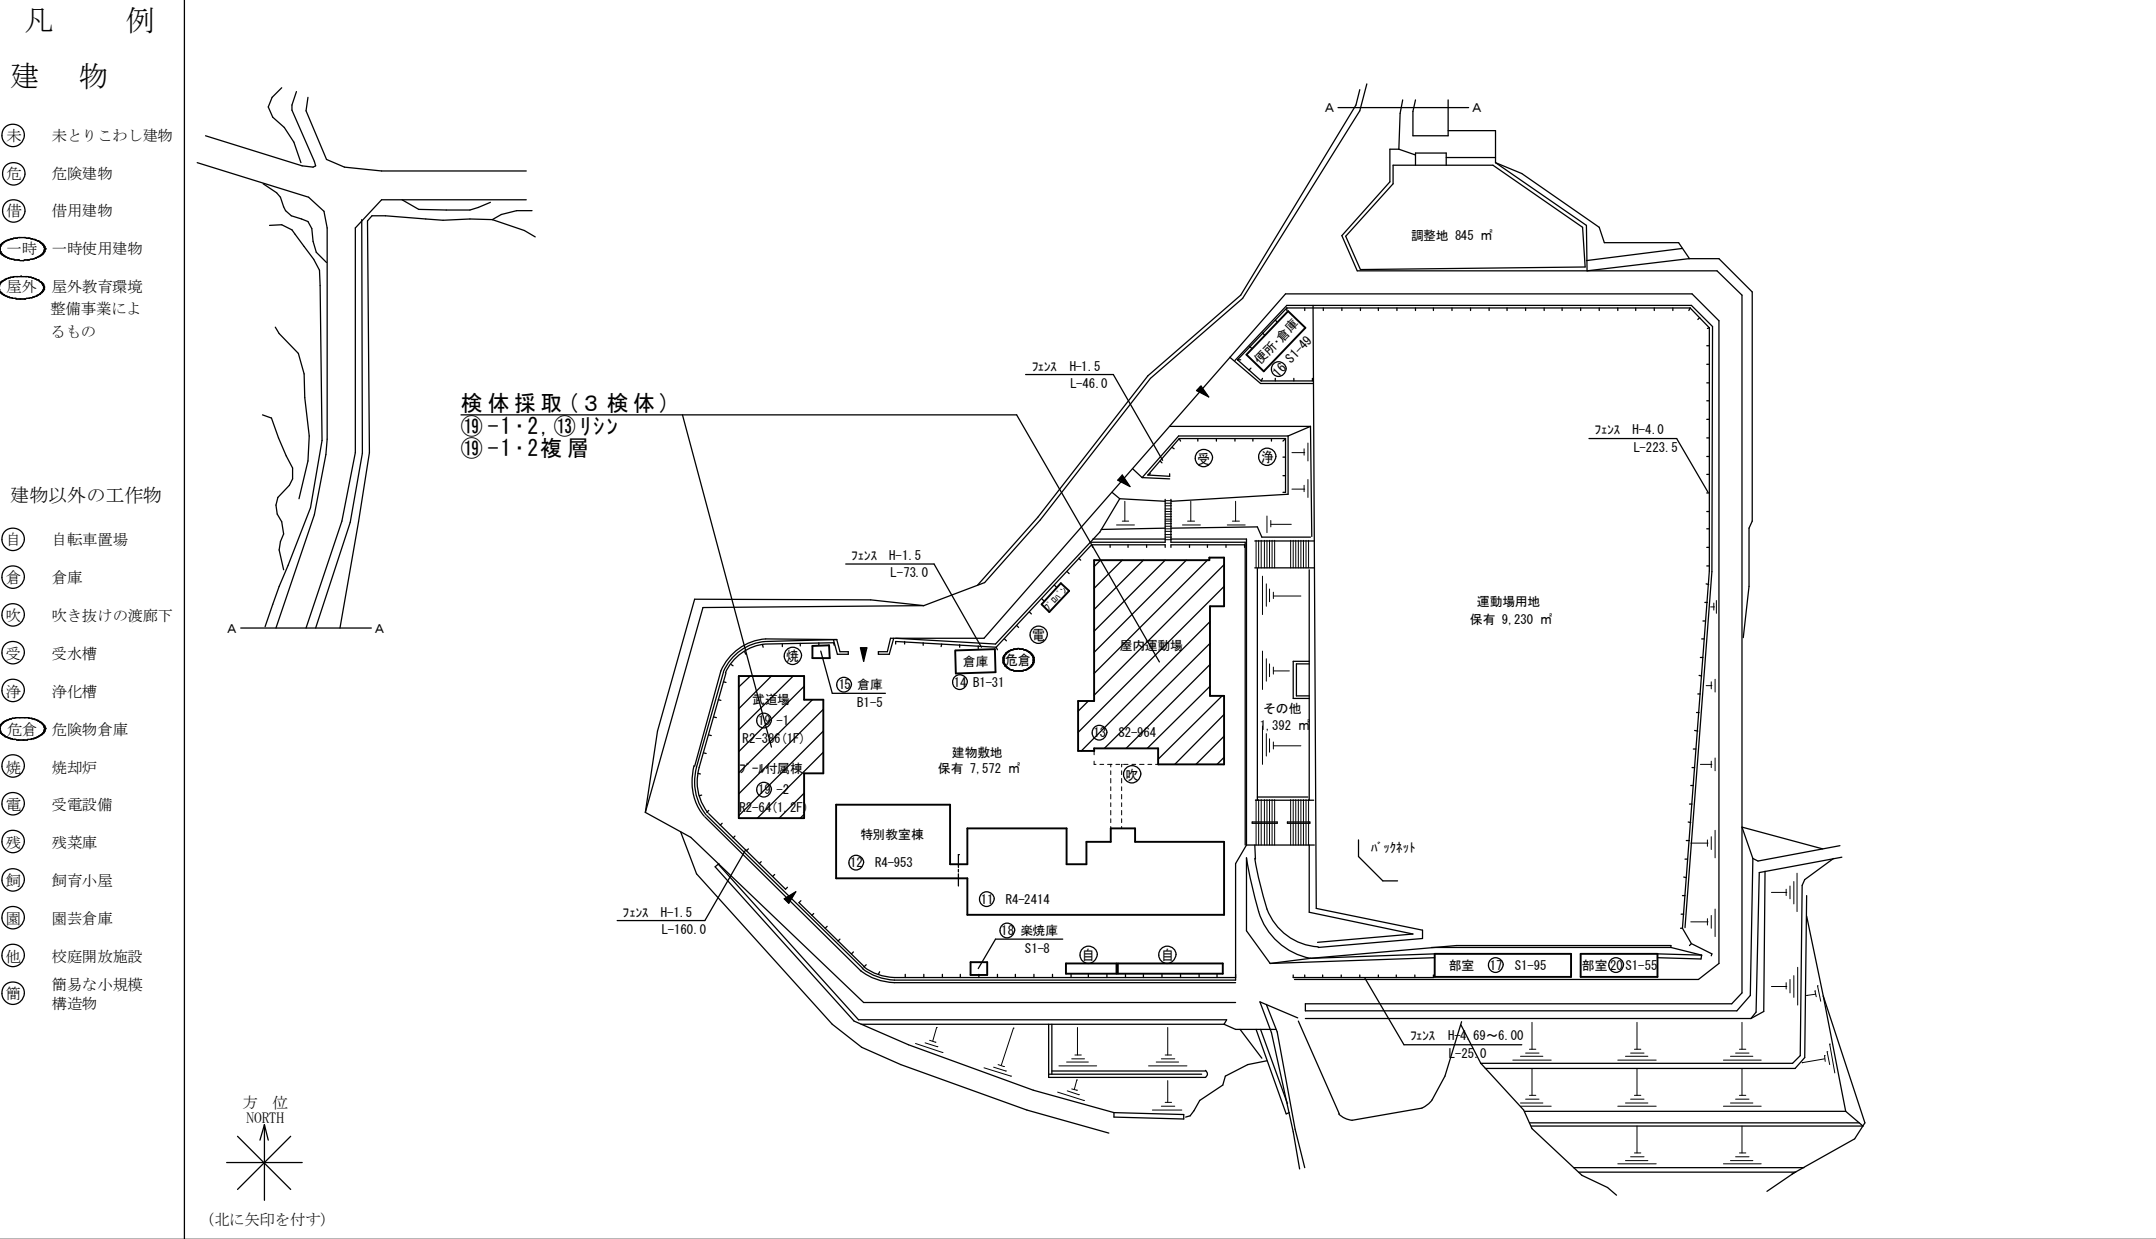

(令和5年度)

施設の配置図	縮尺	1/1500 10 20 30 40 50 m	学校名	じょうさい 城西中学校				調査番号	(都道府県)	(市町村)	(学 校)	整理番号
									34	207	4642	

539

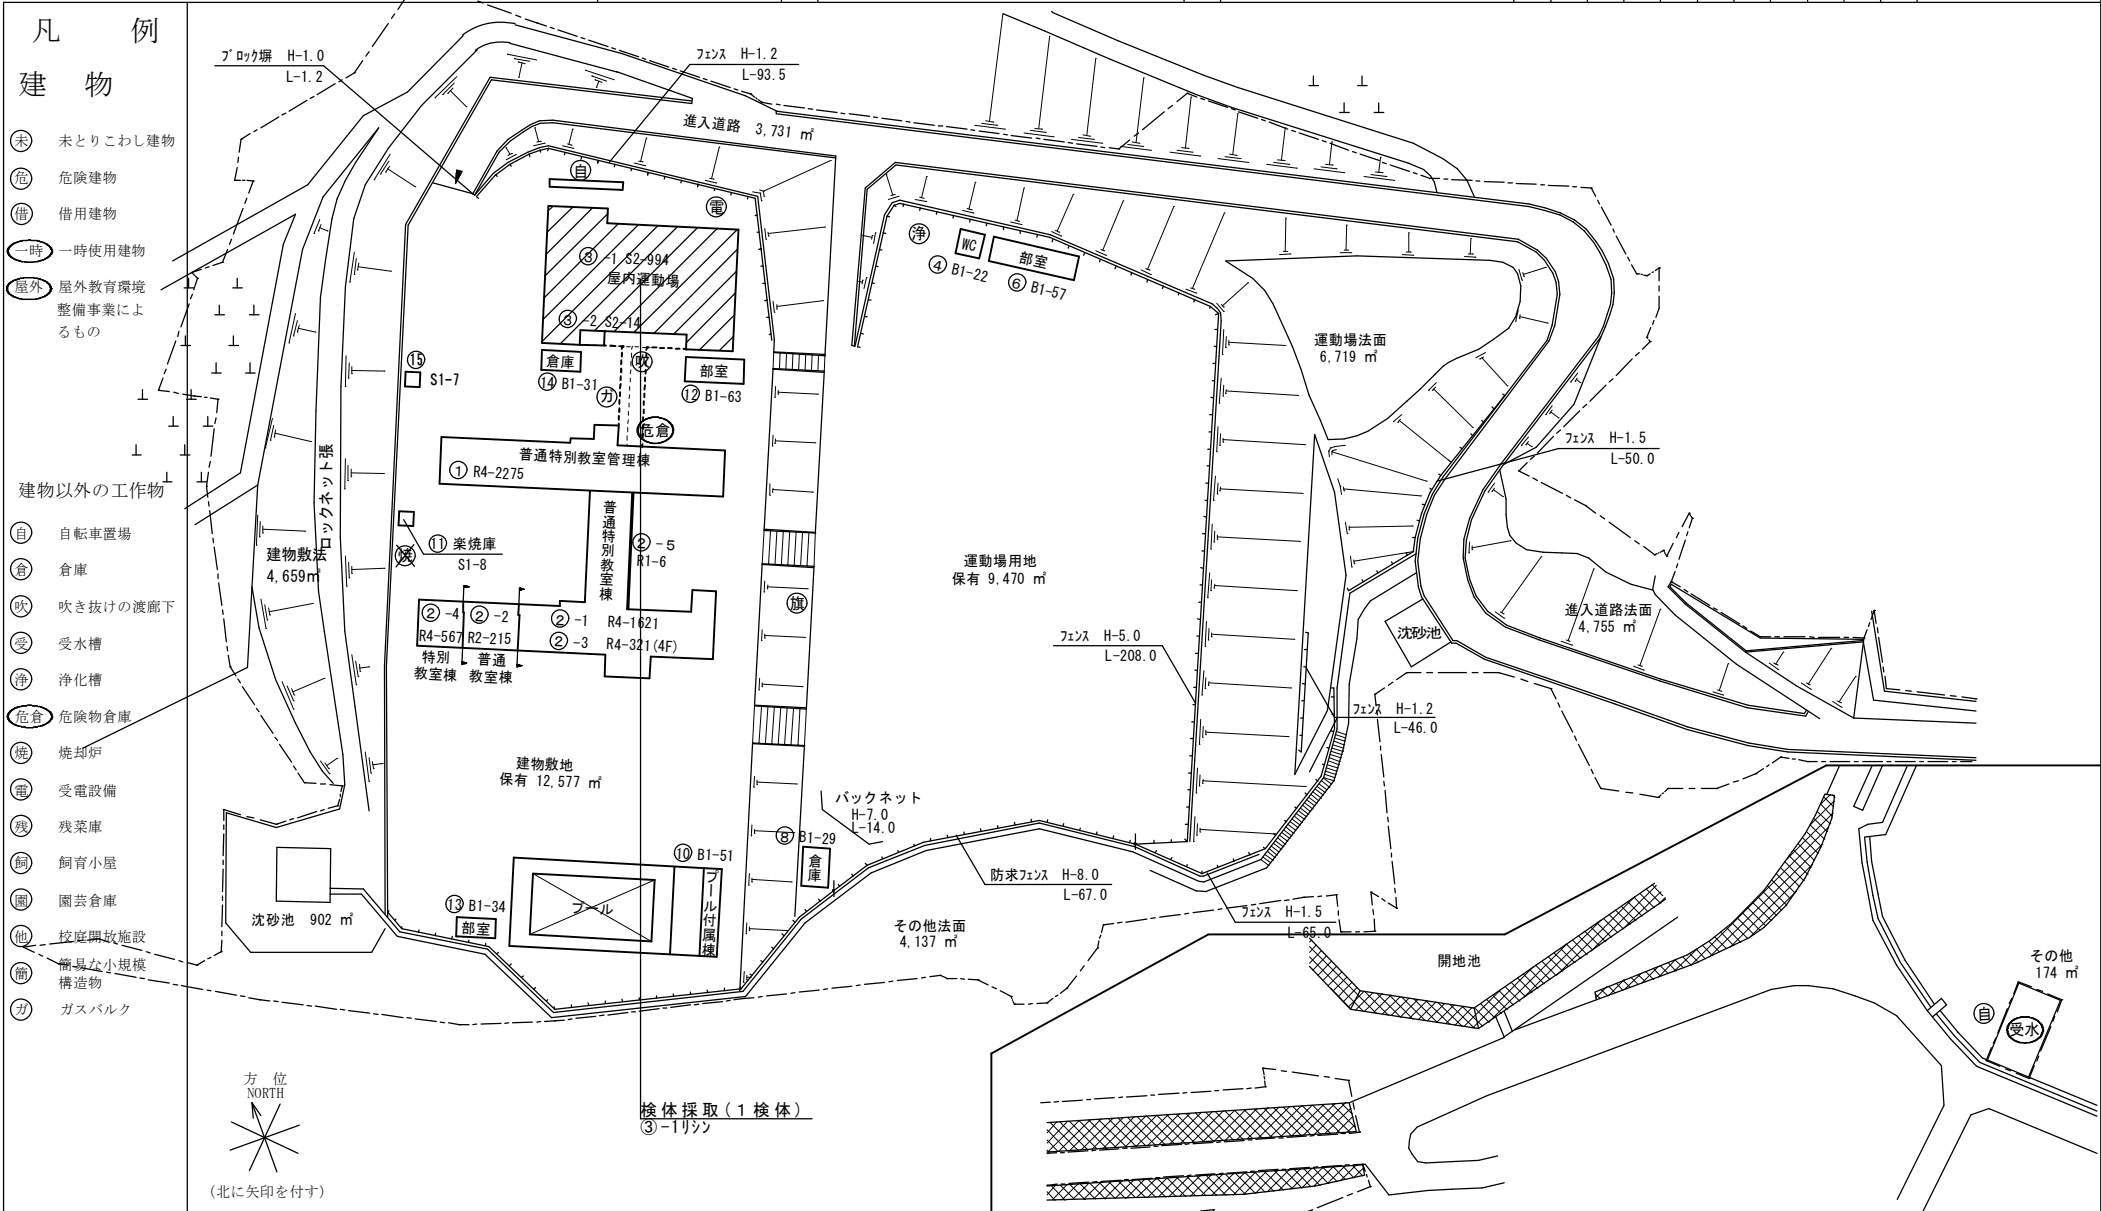

(令和5年度) A4の縮尺



施設の配置図	縮尺 1/2000 0 20 40 60 80 m	学校名 福山中学校	調査番号	都道府県 (市町村) (学 校)						整理番号 1 2 2 2
				3	4	2	0	7	3	

凡 例

建 物

- (未) 未とりこわし建物
- (危) 危険建物
- (借) 借用建物
- (一時) 一時使用建物
- (屋外) 屋外教育環境整備事業によるもの

- | | |
|----|---------------|
| 自 | 自転車置場 |
| 吹 | 吹き抜けの渡廊下 |
| 焼 | 焼却炉 |
| 門 | 正門 |
| 旗 | 諸旗掲揚台 |
| 受水 | 受水槽 |
| 受電 | 受電設備 |
| 照明 | 照明 |
| フ | プロパン庫 |
| ゴ | ゴミ集積場 |
| 夜照 | 夜間照明 |
| タ | ダックアウト
休憩所 |

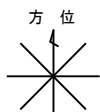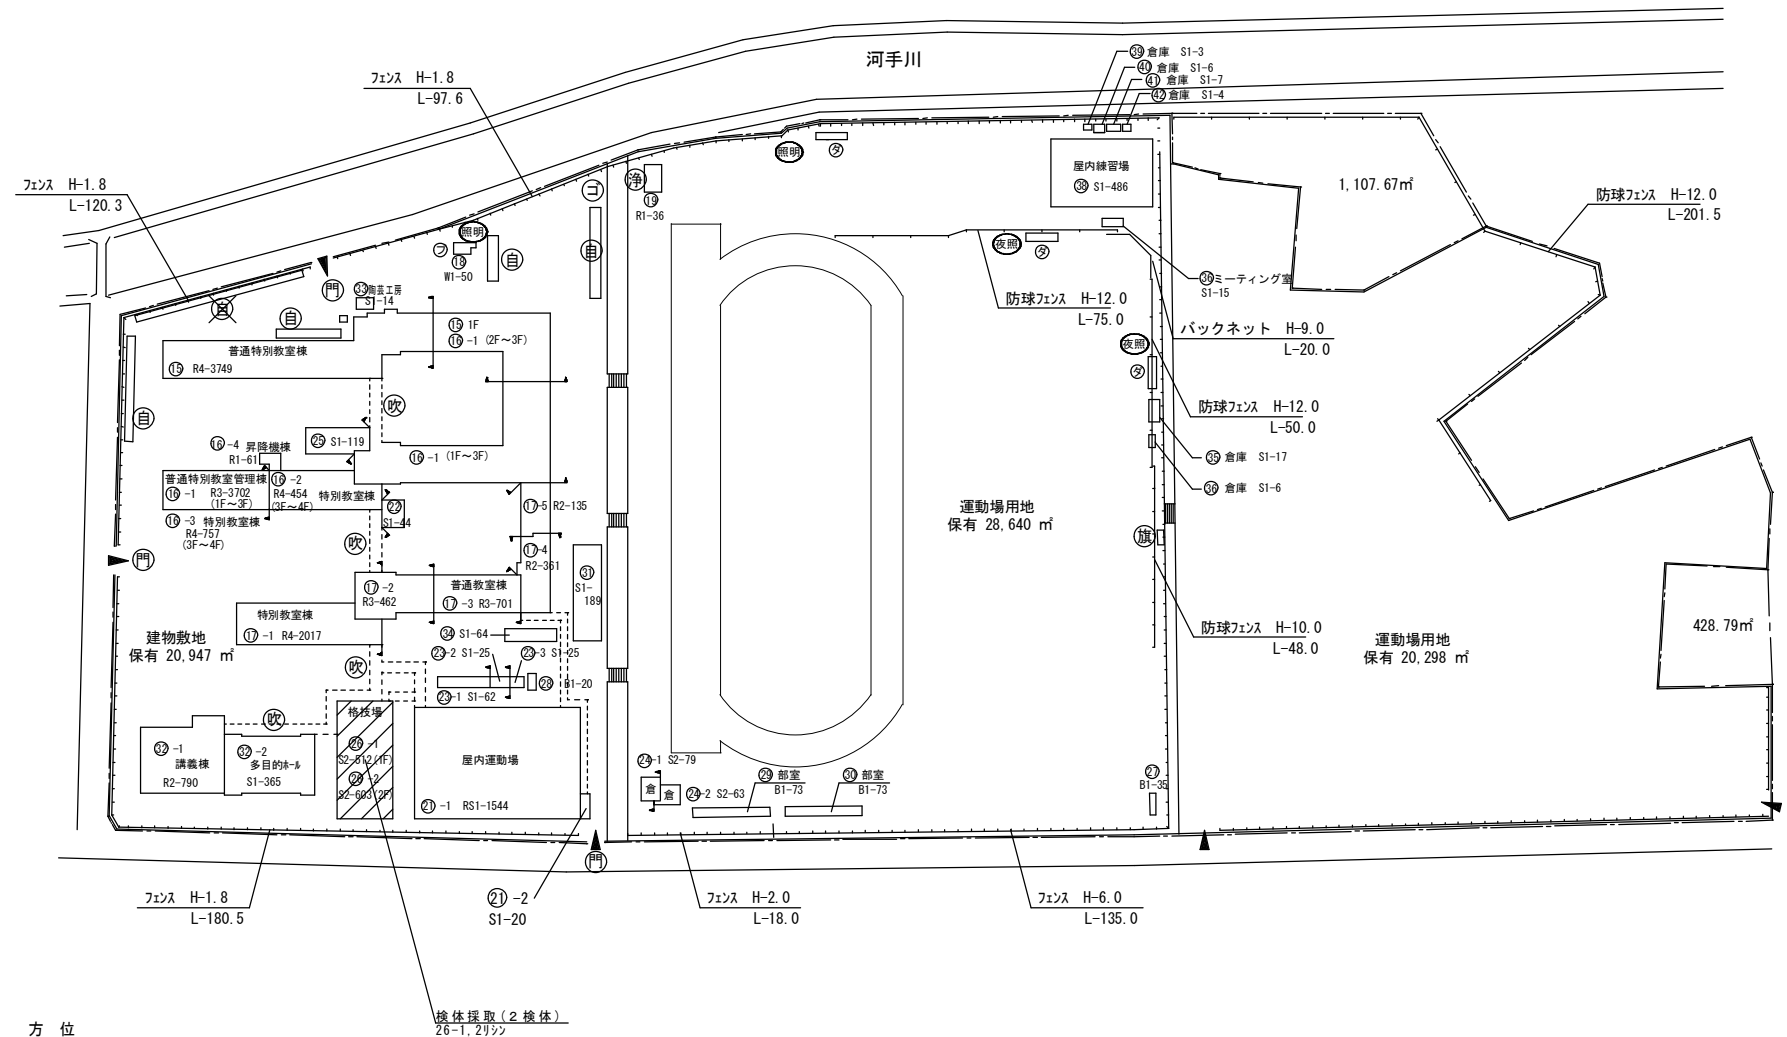

(北に矢印を付す)

(令和5年度)



施設の配置図	縮尺	1/1500 10203040 m	学校名	しせい 至誠中学校	調査番号	(都道府県)	(市町村)	(学 校)	整理番号	1092
						34	207	4879		

凡 例
建 物

- 未 未とりこわし建物
- 危 危険建物
- 借 借用建物
- 一時 一時使用建物
- 屋外 屋外教育環境整備事業によるもの

建物以外の工作物

- 自 自転車置場
- 倉 倉庫
- 吹 吹き抜けの渡廊下
- 受 受水槽
- 浄 浄化槽
- 危倉 危険物倉庫
- 焼 焼却炉
- 電 受電設備
- 残 残菜庫
- 飼 飼育小屋
- 園 園芸倉庫
- 他 校庭開放施設
- 簡 簡易な小規模構造物

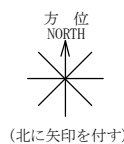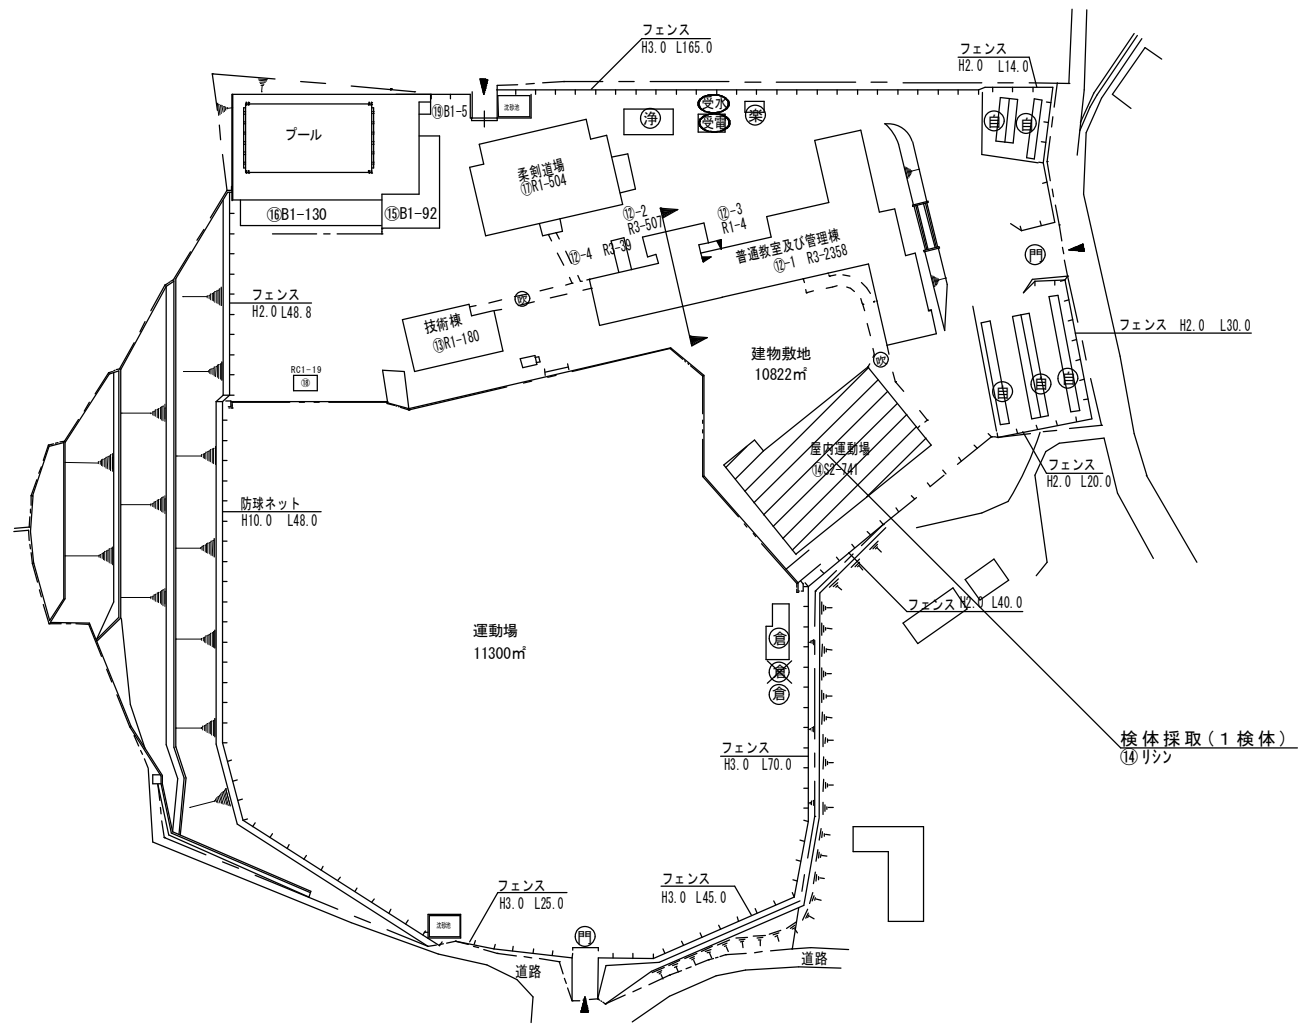

(令和4年度)

施設の配置図	縮尺	1/1000 10 20 30 40 m	学校名	そうせい 想青学園 (前期課程)	調査番号	(都道府県)	(市町村)	(学 校)	整理番号	1316
						34	207	D201		


凡 例

建 物

- 未 未とりこわし建物
- 危 危険建物
- 借 借用建物
- 一時 一時使用建物
- 屋外 屋外教育環境整備事業によるもの

建物以外の工作物

- 自 自転車置場
- 倉 倉庫
- 吹 吹き抜けの渡廊下
- 受 受水槽
- 浄 浄化槽
- 危倉 危険物倉庫
- 焼 焼却炉
- 電 受電設備
- 残 残菜庫
- 飼 飼育小屋
- 園 園芸倉庫
- 他 校庭開放施設
- 簡 簡易な小規模構造物

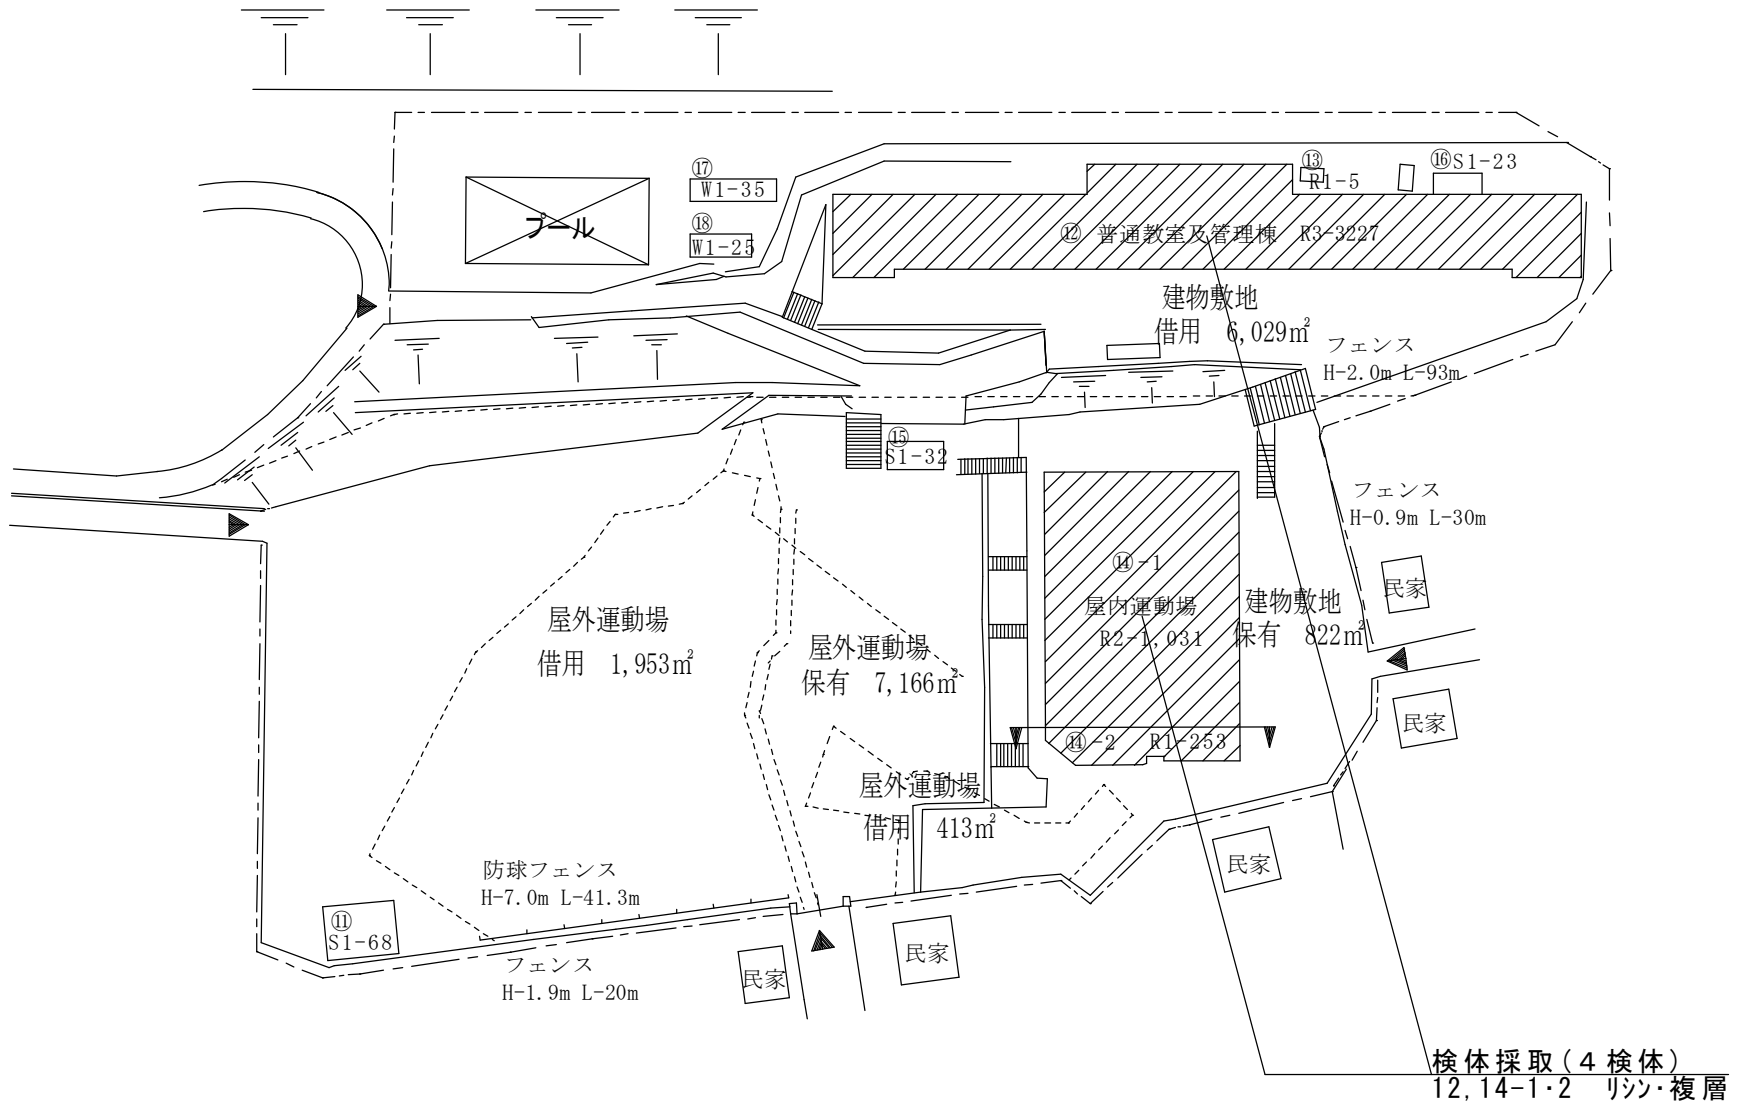

(令和5年度)

施設の配置図	縮尺	1/1000 10 20 30 40 m	学校名	そうせい 想青学園 (後期課程)	調査番号	(都道府県)	(市町村)	(学 校)	整理番号	1317
						34	207	J201		

凡 例

建 物

- 未 未とりこわし建物
- 危 危険建物
- 借 借用建物
- 一時 一時使用建物
- 屋外 屋外教育環境整備事業によるもの

建物以外の工作物

- 自 自転車置場
- 倉 倉庫
- 吹 吹き抜けの渡廊下
- 受 受水槽
- 浄 浄化槽
- 危倉 危険物倉庫
- 焼 焼却炉
- 電 受電設備
- 残 残菜庫
- 飼 飼育小屋
- 園 園芸倉庫
- 他 校庭開放施設
- 簡 簡易な小規模構造物

検体採取(1検体)

⑪ リン

