

アスベスト含有調査業務仕様書

1 業務名

福山市立泉小学校北棟校舎他 17 校外壁仕上材アスベスト含有調査・分析業務委託

2 委託期間

契約締結の日から 2024 年（令和 6 年）9 月 30 日まで

3 業務の目的

本業務は、建物（工作物を含む）の「アスベスト使用の有無」について調査を行うことを目的とする。

4 業務内容

(1) アスベスト調査・分析業務委託は、石綿障害予防規則その他関係法令に基づき、以下の調査を行う。

① 調査単位

棟単位，建築年度単位で実施する。

② 履行場所及び調査対象建物

別紙 小学校アスベスト調査箇所一覧・所在地一覧
(18 小学校，48 検体)

③ 調査項目（○を適用）

- | | |
|-------------------|-------------------|
| ・ 資料調査（一次スクリーニング） | ・ 目視調査（二次スクリーニング） |
| ○ サンプル採取 | ○ 分析調査（定性） |
| ・ 分析調査（定量） | ○ 調査報告書作成 |

④ 調査日時等

試料採取作業方法等詳細については、発注者及び受注者の協議により定めるものとする。

④ 調査方法

調査は、厚生労働省「石綿則に基づく事前調査のアスベスト分析マニュアル(最新版)」により実施し、アスベストの判定は、JIS A 1481-1（市販バルク材からの試料採取及び定性的判定方法）により行う。

5 報告事項

受注者は、調査終了後速やかに、調査報告書（2部）を発注者に提出し、承諾を得ること。なお、調査報告書には、以下の内容を記載すること。ただし、サンプル採取及び分析調査のみ実施の場合は、（3）を除く。

- （1）調査箇所、調査対象建材及びアスベスト含有の有無
- （2）調査箇所が分かる図面及び写真
- （3）アスベスト含有の有無を判断した根拠
- （4）分析調査を行った場合は、分析結果、採取年月日、検査方法及び単位

6 特記事項

- （1）受注者は、本業務の実施にあたり、労働安全衛生法その他関係法令に従い、常に安全に留意して現場管理を行い、災害及び事故の防止に努めること。
- （2）受注者は、その内容に応じ、必要な知識及び技能を有する者を従事させること。なお、法令により業務を行う者の資格が定められている場合は、当該資格を有する者が業務を実施するものとする。

7 その他

この仕様書に記載のない事項、又は解釈に疑義が生じた場合は、発注者と受注者で協議のうえ決定する。

設 計 書

業務名	福山市立泉小学校北棟校舎他17校外壁仕上材アスベスト含有調査・分析業務委託					
業務場所	福山市山手町七丁目13番63号 外17か所					
設計金額	—					
	業務価格				—	
	消費税等相当額				—	
設計概要	アスベスト調査・分析業務委託 一式 小学校18校 48検体					
	名称	数量	単位	単価	金額	摘要
1	採取業務費					
	採取	48	検体			3サンプル/1検体
	小計					
2	試験費					
	アスベスト定性分析	48	検体			報告書作成共
	JISA1481-1法					
	小計					
	合計					
	消費税等相当額					10%
	設計金額					

アスベスト調査箇所一覧

18小学校・48検体

校番	学校名	建物名	棟		建築年度	検体採取箇所	採取物	備考
			番号	枝番				
9	泉小	北棟	19	1	昭和46	1	リシ	
				2	昭和49	1	リシ	
		南棟	23		昭和51	1	複層	※アスベスト有 層確認
16	津之郷小	北棟	13	1	昭和48	1	リシ	
				2	昭和52	1	リシ	
				3				
		南棟	19		平成01	1	リシ	
		屋内運動場	11	1	昭和47	1	複層	避難ハルコニー腰壁
17	赤坂小	校舎棟	12	1	昭和47	1	リシ	
				2	昭和50	1	リシ	
				3	昭和54	1	リシ	
				4	平成02	1	リシ	
				5	平成10	1	リシ	
		給食室	13		昭和58	1	リシ	
18	瀬戸小	屋内運動場	3	1	昭和44	1	リシ	
19	熊野小	北棟	2	1	昭和42	1	リシ	※アスベスト有 層確認
		給食室	14	1	平成01	1	リシ	
				2		1	複層	
28	神村小	北棟	5	3	平成03	1	リシ	軒裏
				4	平成09	1	複層	外壁
29	本郷小	給食室	2	1	昭和45	1	リシ	
				2	平成13	1	サイディング	
32	松永小	北棟	14	1	昭和45	1	リシ	
				2	昭和54	1	リシ	
		南棟	15	1	昭和46	1	リシ	
		屋内運動場	17	1	昭和47	1	複層	
33	柳津小	北棟	19		昭和62	1	リシ	
		南棟	11	1	昭和50	1	リシ	
				2	昭和53	1	リシ	
		昇降所		3		1	リシ	
		給食棟	24	1	平成06	1	リシ	
2	1			複層				
34	金江小	給食棟	8	1	昭和45	1	リシ	
				2	平成13	1	サイディング	
				3	平成17	1	リシ	
36	伊勢丘小	北棟	1	1	昭和43	1	リシ	
				2	昭和44	1	リシ	
				4				
		給食棟		6	平成13	1	リシ	
		屋内運動場	5		昭和46	1	リシ	
54	野々浜小	屋内運動場	4	1	昭和53	1	リシ	
55	幕山小	屋内運動場	4		昭和53	1	リシ	
62	大谷台小	給食棟	3	1	昭和63	1	リシ	
				2		1	複層	
		屋内運動場	4		昭和63	1	リシ	
63	明王台小	屋内運動場	5		平成07	1	複層	
73	山南小	屋内運動場	14	1	昭和54	1	リシ	
81	遺芳丘小	屋内運動場	16		昭和55	1	リシ	※アスベスト有 層確認
83	常石ともに学園	屋内運動場	13	1	昭和49	1	リシ	

小学校

校番	学校名	所在地
9	泉小	山手町七丁目13番63号
16	津之郷小	津之郷町大字津之郷1322番地
17	赤坂小	赤坂町大字赤坂312番地1
18	瀬戸小	瀬戸町大字地頭分1377番地
19	熊野小	熊野町乙1132番地
28	神村小	神村町3369番地
29	本郷小	本郷町1040番地1
32	松永小	松永町六丁目7番11-8号
33	柳津小	柳津町五丁目2番25号
34	金江小	金江町金見3552番地1
36	伊勢丘小	伊勢丘五丁目7番1号
54	野々浜小	大門町七丁目13番1号
55	幕山小	幕山台二丁目17番1号
62	大谷台小	大門町大門7580番地
63	明王台小	明王台一丁目2番16号
73	山南小	沼隈町大字中山南甲1254番地
81	遺芳丘小	今津町1561番地
83	常石ともに 学園	沼隈町大字常石984番地1

(令和5年度)


施設の配置図	縮尺	1/1200	m	学校名	いずみ 泉 小学校	調査番号	(都道府県)	(市町村)	(学 校)	整理番号
						34	207	658	462	

凡 例
建 物


- 未 未とりこわし建物
- 危 危険建物
- 借 借用建物
- 一時 一時使用建物
- 屋外 屋外教育環境整備事業によるもの

建物以外の工作物

- 自 自転車置場
- 倉 倉庫
- 吹 吹き抜けの渡廊下
- 受 受水槽
- 浄 浄化槽
- 危倉 危険物倉庫
- 焼 焼却炉
- 電 受電設備
- 残 残菜庫
- 飼 飼育小屋
- 園 園芸倉庫
- 他 校庭開放施設
- 簡 簡易な小規模構造物

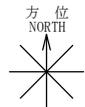

(北に矢印を付す)

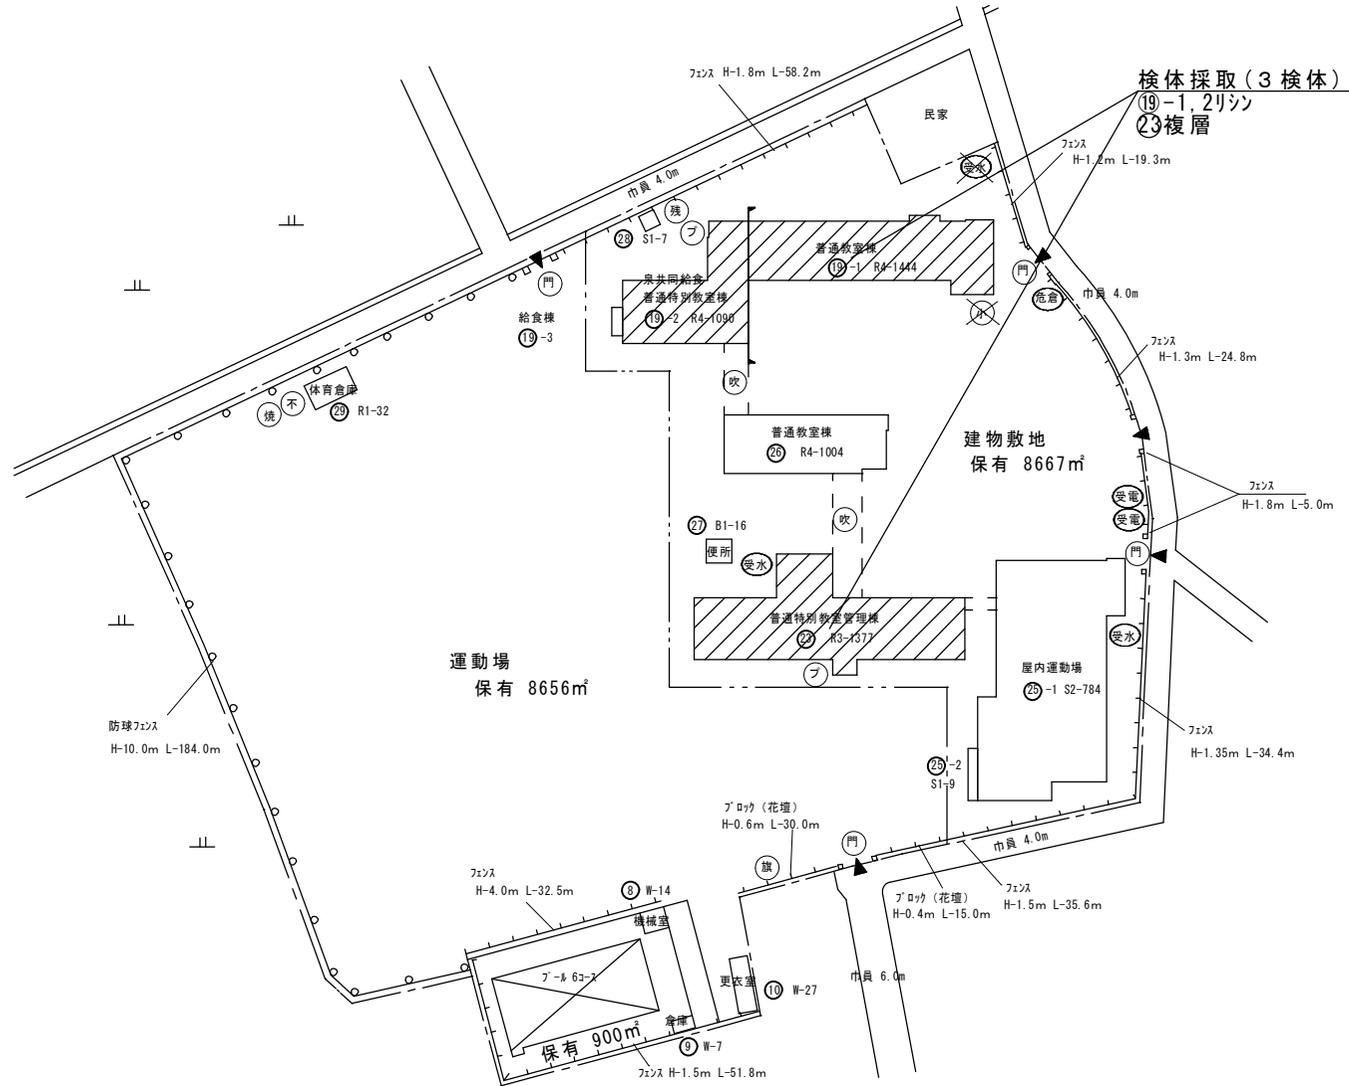

(令和5年度)

施設の配置図	縮尺	1/1200					m	学校名	くまの 熊野小学校			調査番号	(都道府県)	(市町村)	(学 校)	整理番号	473
		10	20	30	40	50			3	4	2		0	7	6		


凡 例

建 物

- (未) 未とりこわし建物
- (危) 危険建物
- (借) 借用建物
- (一時) 一時使用建物
- (屋外) 屋外教育環境整備事業によるもの

建物以外の工作物

- (自) 自転車置場
- (倉) 倉庫
- (吹) 吹き抜けの渡廊下
- (受) 受水槽
- (浄) 浄化槽
- (危倉) 危険物倉庫
- (焼) 焼却炉
- (電) 受電設備
- (残) 残菜庫
- (飼) 飼育小屋
- (園) 園芸倉庫
- (他) 校庭開放施設
- (簡) 簡易な小規模構造物

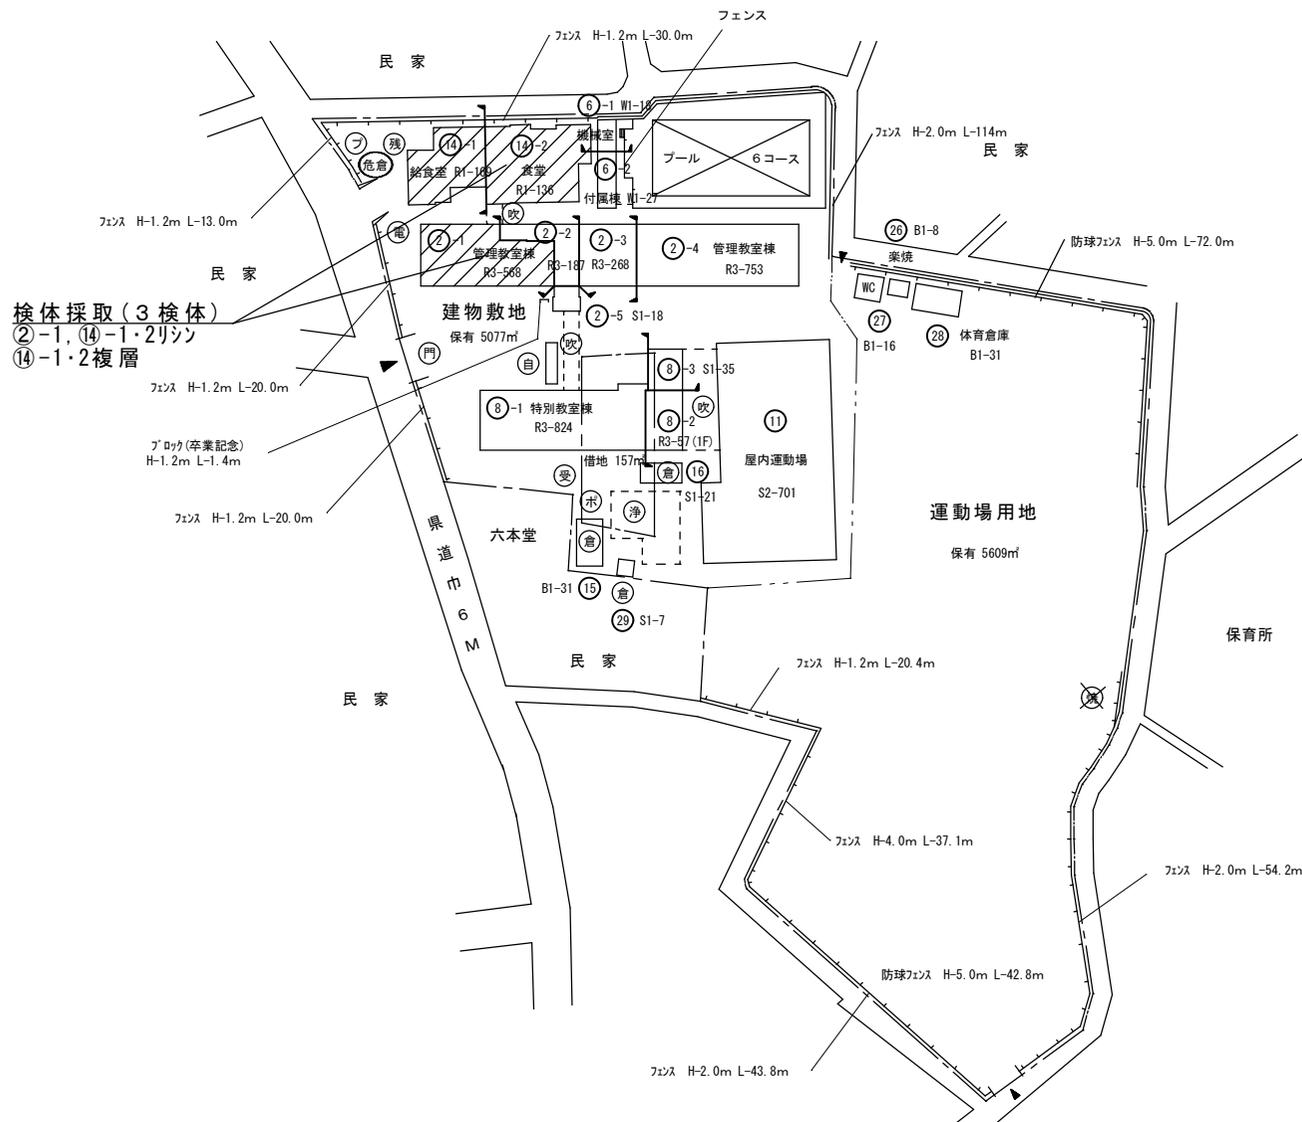

検体採取(3検体)
 ②-1, ⑭-1・2リシン
 ⑭-1・2複層



(令和5年度)

施設の配置図	縮尺	1/1200	m	学校名	かむら 神村小学校	調査番号	(都道府県)	(市町村)	(学 校)	整理番号	482
						34	207	0678			



凡 例

建 物

- 未 未とりこわし建物
- 危 危険建物
- 借 借用建物
- 一時 一時使用建物
- 屋外 屋外教育環境整備事業によるもの

建物以外の工作物

- 自 自転車置場
- 倉 倉庫
- 吹 吹き抜けの渡廊下
- 受 受水槽
- 浄 浄化槽
- 危倉 危険物倉庫
- 焼 焼却炉
- 電 受電設備
- 残 残菜庫
- 飼 飼育小屋
- 園 園芸倉庫
- 他 校庭開放施設
- 簡 簡易な小規模構造物

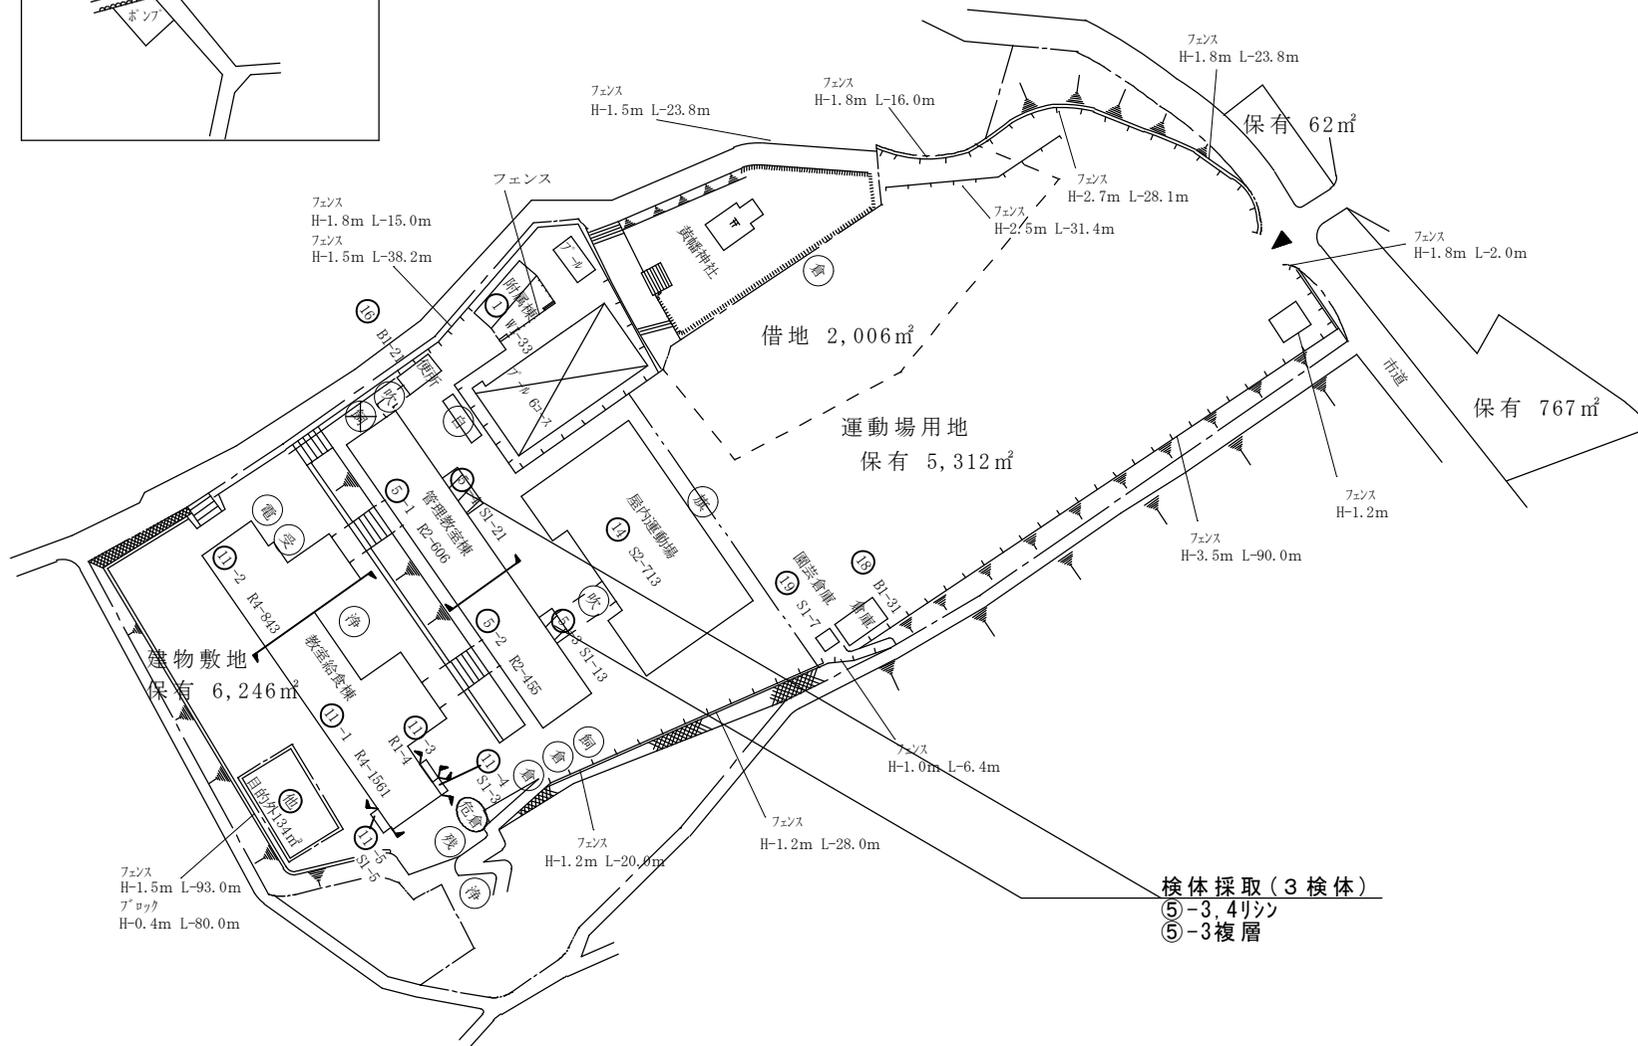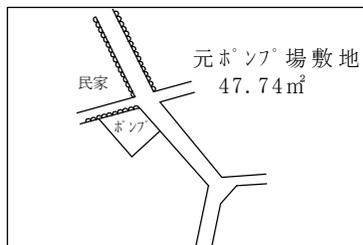

検体採取(3検体)
 ⑤-3.4リッパ
 ⑤-3複層



(令和5年度)

施設の配置図	縮尺 1/1000 0 10 20 30 40 m	学校名 ほんごう 本郷小学校	調査番号	(都道府県)	(市町村)	(学 校)	整理番号
			34	207	679	483	

凡 例

建 物

- 未 未とりこわし建物
- 危 危険建物
- 借 借用建物
- 一時 一時使用建物
- 屋外 屋外教育環境整備事業によるもの

建物以外の工作物


- 自 自転車置場
- 倉 倉庫
- 吹 吹き抜けの渡廊下
- 受 受水槽
- 浄 浄化槽
- 危倉 危険物倉庫
- 焼 焼却炉
- 電 受電設備
- 残 残菜庫
- 飼 飼育小屋
- 園 園芸倉庫
- 他 校庭開放施設
- 簡 簡易な小規模構造物

検体採取(2検体)

- ②-1リシン
- ②-2サイディング



(北に矢印を付す)

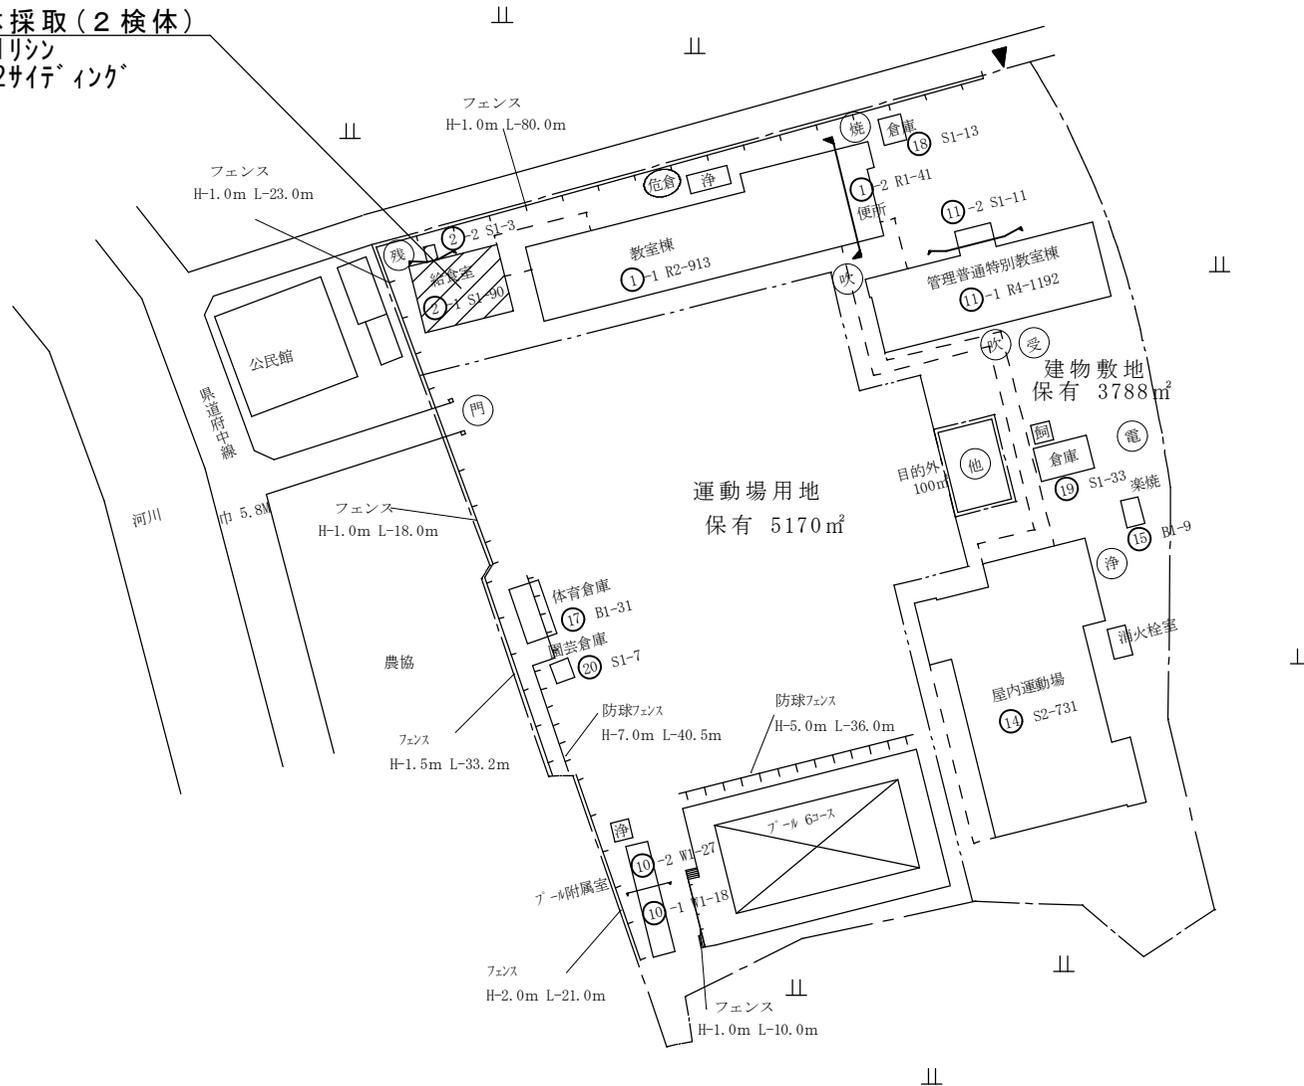


(令和5年度)

施設の配置図	縮尺	1/1000 ----- 10 20 30 40 m	学校名	まつなが 松永小学校	調査番号	(都道府県)	(市町村)	(学 校)	整理番号	486
					34	207	682			

- 凡 例
- 建 物
- (未) 未とりこわし建物
 - (危) 危険建物
 - (借) 借用建物
 - (一時) 一時使用建物
 - (屋外) 屋外教育環境整備事業によるもの
- 建物以外の工作物
- (自) 自転車置場
 - (倉) 倉庫
 - (吹) 吹き抜けの渡廊下
 - (受) 受水槽
 - (浄) 浄化槽
 - (危倉) 危険物倉庫
 - (焼) 焼却炉
 - (電) 受電設備
 - (残) 残菜庫
 - (飼) 飼育小屋
 - (園) 園芸倉庫
 - (他) 校庭開放施設
 - (簡) 簡易な小規模構造物
- 方位
NORTH
↑
(北に矢印を付す)

検体採取(4検体)
⑭-1, 2, ⑮-1リジ
⑰-1複層

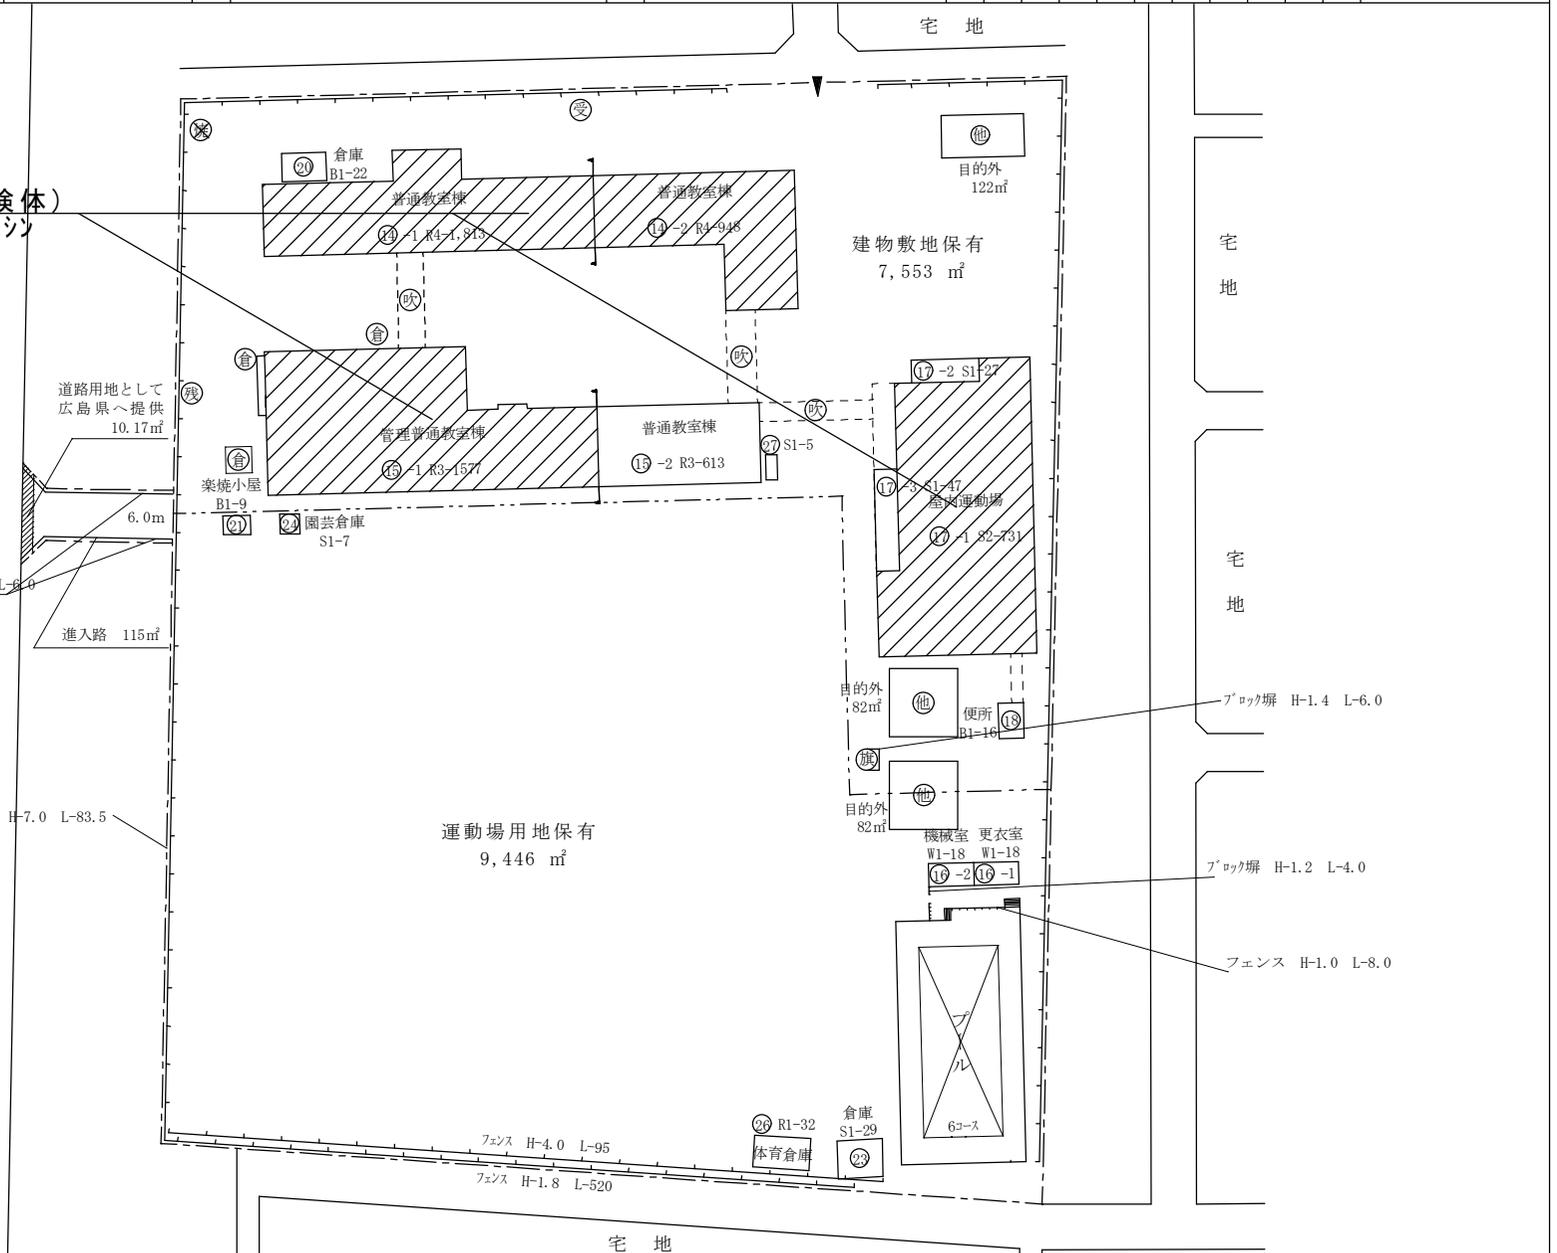

(令和5年度)

施設の配置図	縮尺	1/1000 ----- 10 20 30 40 m	学校名	かなえ 金江小学校	調査番号	(都道府県)	(市町村)	(学 校)	整理番号
					34	207	684	488	


凡 例

建 物

- 未 未とりこわし建物
- 危 危険建物
- 借 借用建物
- 一時 一時使用建物
- 屋外 屋外教育環境整備事業によるもの

建物以外の工作物

- 自 自転車置場
- 倉 倉庫
- 吹 吹き抜けの渡廊下
- 受 受水槽
- 浄 浄化槽
- 危倉 危険物倉庫
- 焼 焼却炉
- 電 受電設備
- 残 残菜庫
- 飼 飼育小屋
- 園 園芸倉庫
- 他 校庭開放施設
- 簡 簡易な小規模構造物

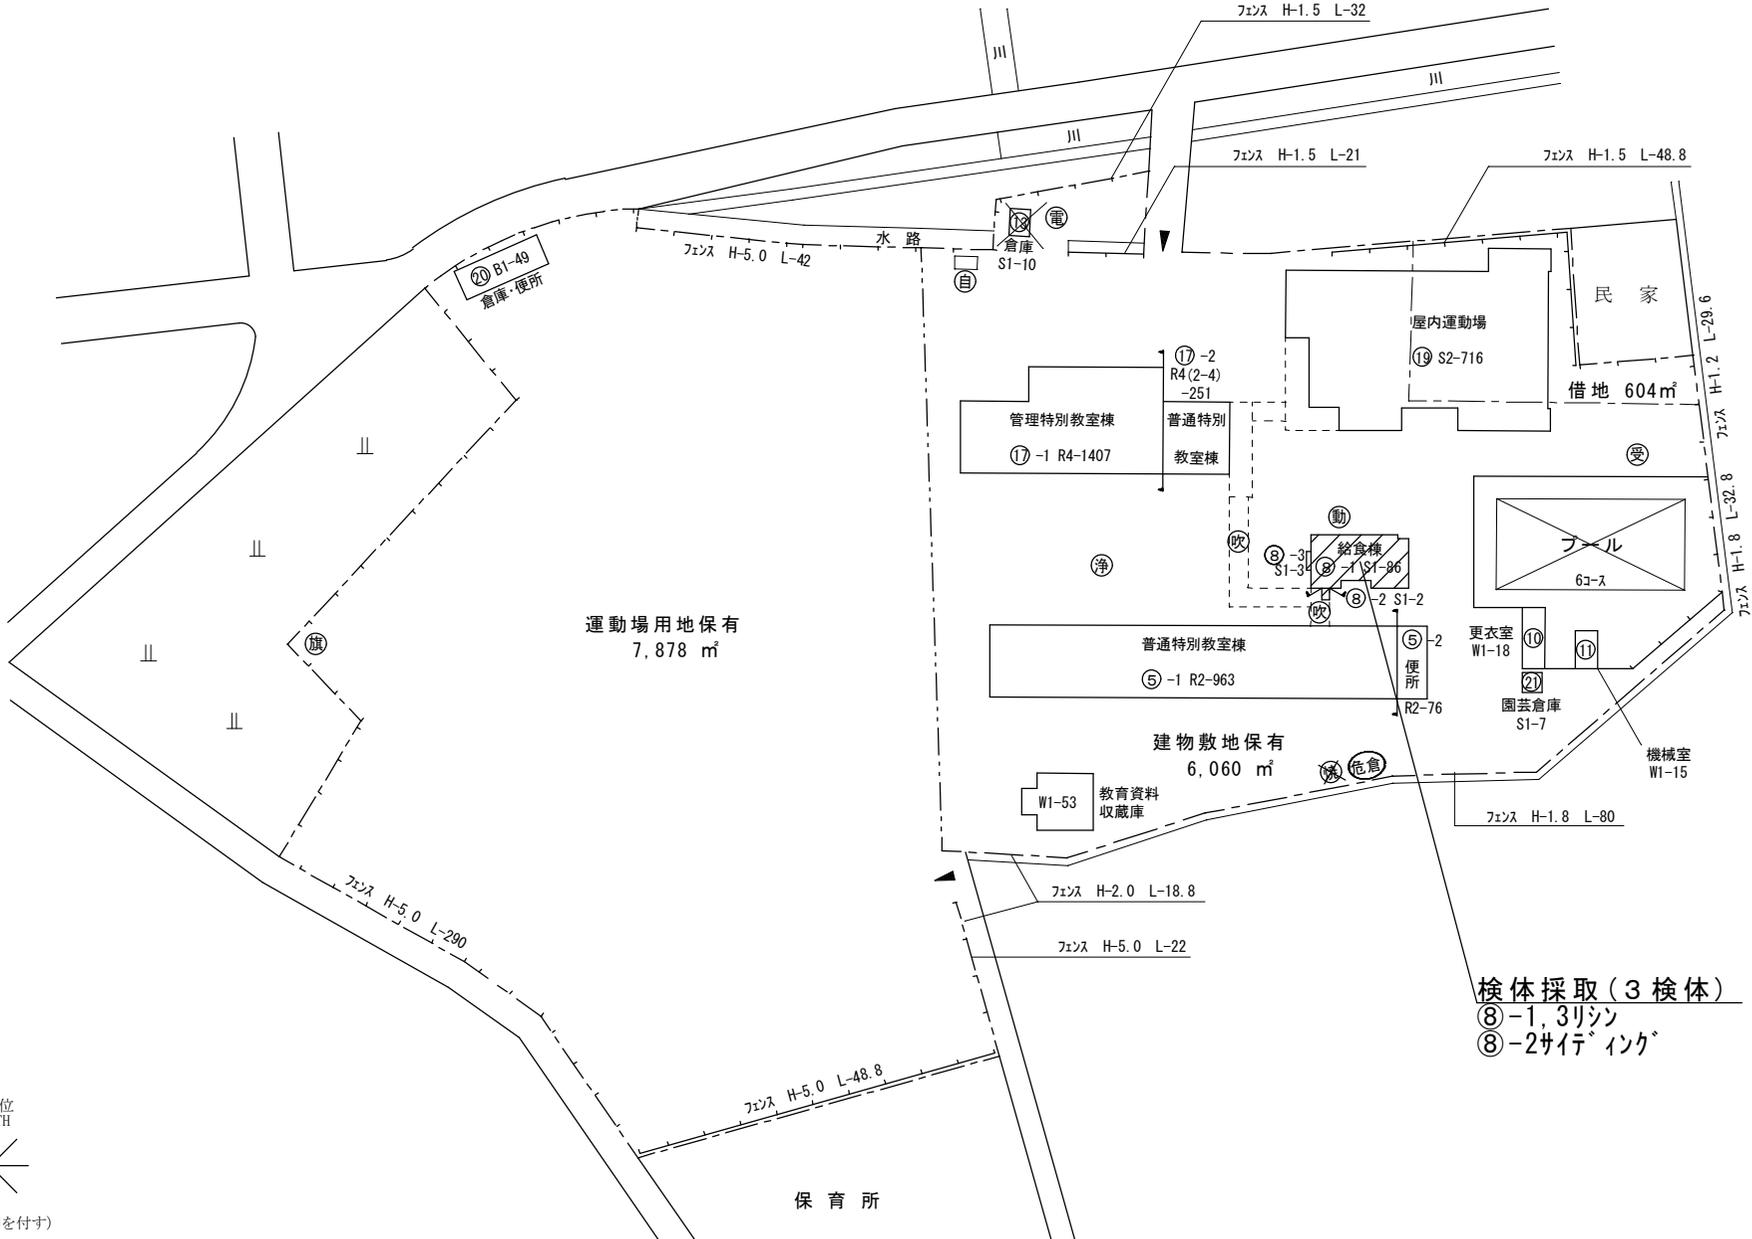


検体採取(3検体)
 ⑧-1,3リシン
 ⑧-2サイドイंक

(令和5年度)

施設の配置図	縮尺	1/1200	m	学校名	いせがおか 伊勢丘小学校	調査番号	(都道府県)	(市町村)	(学 校)	整理番号
						34	207	686	490	

- 凡 例
- 建 物
- 未 未とりこわし建物
 - 危 危険建物
 - 借 借用建物
 - 一時 一時使用建物
 - 屋外 屋外教育環境整備事業によるもの
- 建物以外の工作物
- 自 自転車置場
 - 倉 倉庫
 - 吹 吹き抜けの渡廊下
 - 受 受水槽
 - 浄 浄化槽
 - 危倉 危険物倉庫
 - 焼 焼却炉
 - 電 受電設備
 - 残 残菜庫
 - 飼 飼育小屋
 - 園 園芸倉庫
 - 他 校庭開放施設
 - 簡 簡易な小規模構造物
 - ゴミ ゴミステーション

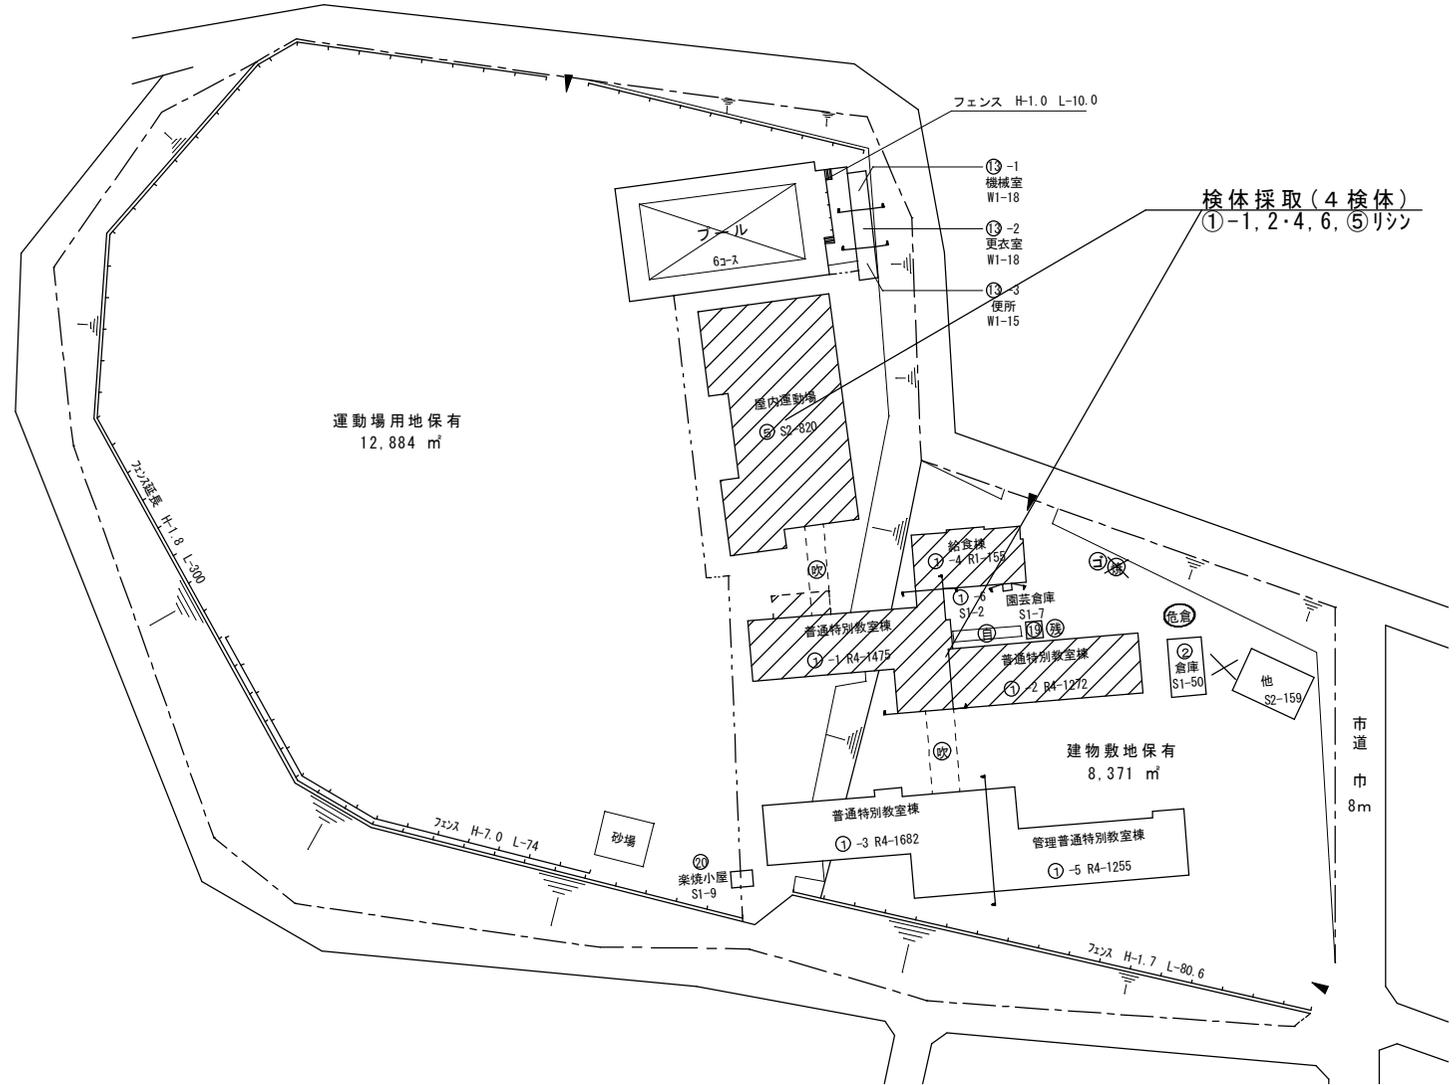

(令和5年度)

施設の配置図	縮尺	1/1200	10 20 30 40 50 m	学校名	ののほま 野々浜小学校	調査番号	(都道府県)	(市町村)	(学 校)	整理番号
						34	207	694	499	

凡 例

建 物


- 未 未とりこわし建物
- 危 危険建物
- 借 借用建物
- 一時 一時使用建物
- 屋外 屋外教育環境整備事業によるもの

建物以外の工作物

- 自 自転車置場
- 倉 倉庫
- 吹 吹き抜けの渡廊下
- 受 受水槽
- 浄 浄化槽
- 危倉 危険物倉庫
- 焼 焼却炉
- 電 受電設備
- 残 残菜庫
- 飼 飼育小屋
- 園 園芸倉庫
- 他 校庭開放施設
- 簡 簡易な小規模構造物



(北に矢印を付す)

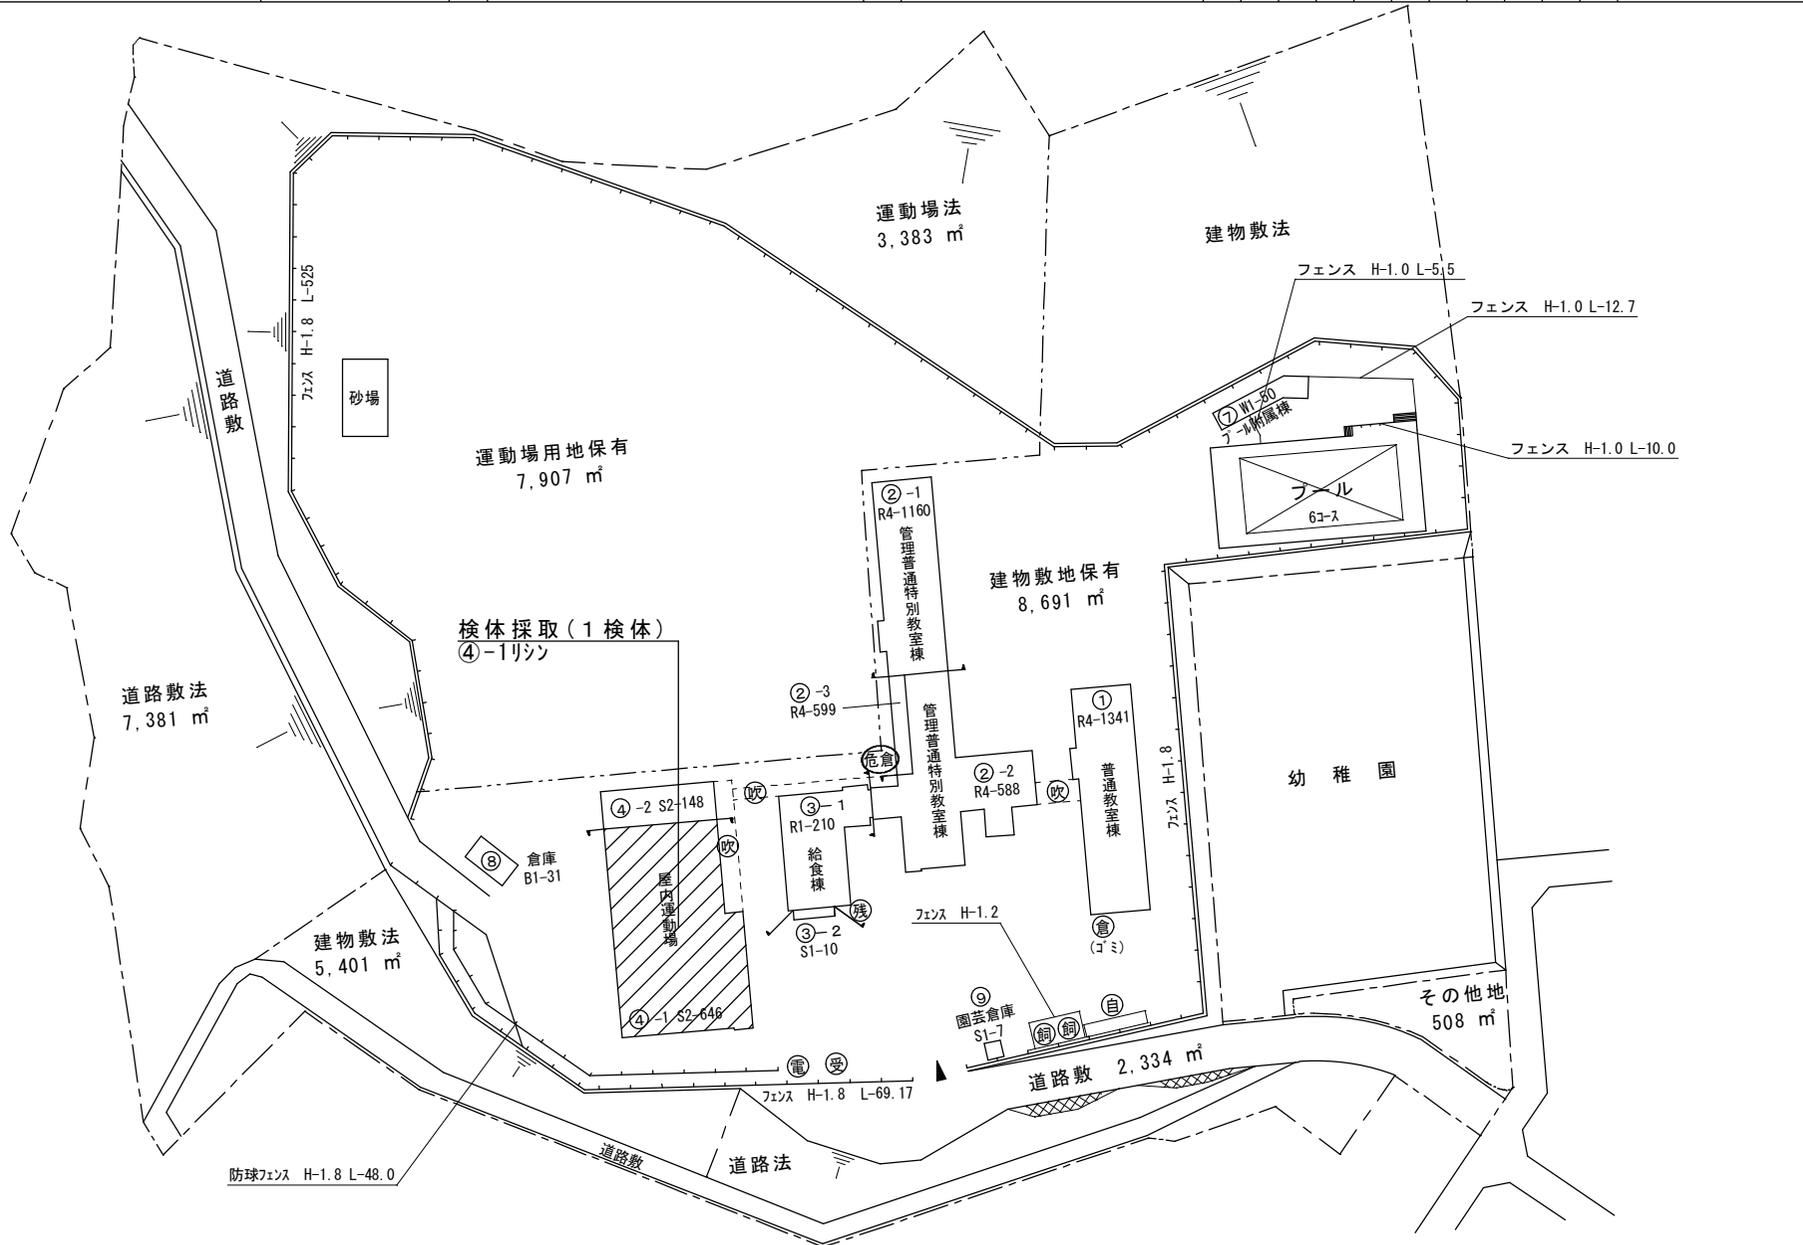

(令和5年度)

施設の配置図	縮尺	1/1200	m	学校名	まくやま 幕山小学校	調査番号	(都道府県)	(市町村)	(学 校)	整理番号	498
						34	207	693			

凡 例

建 物


- 未 未とりこわし建物
- 危 危険建物
- 借 借用建物
- 一時 一時使用建物
- 屋外 屋外教育環境整備事業によるもの

建物以外の工作物

- 自 自転車置場
- 倉 倉庫
- 吹 吹き抜けの渡廊下
- 受 受水槽
- 浄 浄化槽
- 危倉 危険物倉庫
- 焼 焼却炉
- 電 受電設備
- 残 残菜庫
- 飼 飼育小屋
- 園 園芸倉庫
- 他 校庭開放施設
- 簡 簡易な小規模構造物

検体採取(1検体)

④リソ

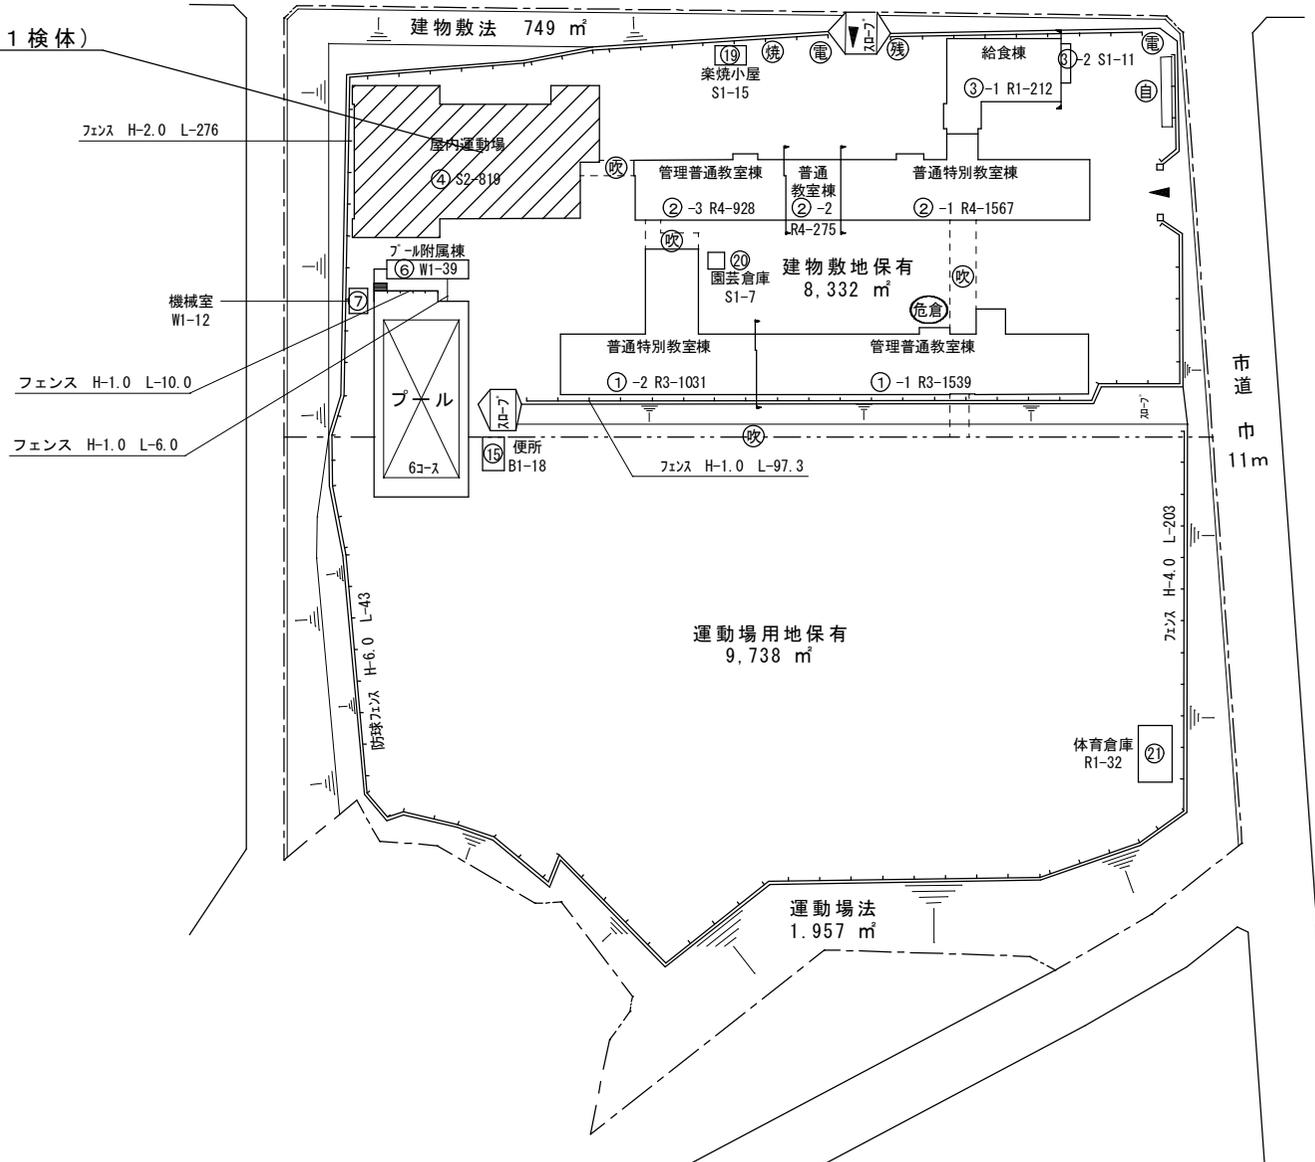

(令和5年度)

施設の配置図	縮尺	1/2000 10 20 30 40 50 m	学校名	おおたにだい 大谷台小学校	調査番号	(都道府県)	(市町村)	(学 校)	整理番号
						3 4	2 0 7	7 0 2	

514



凡 例

建 物

- 未 未とりこわし建物
- 危 危険建物
- 借 借用建物
- 一時 一時使用建物
- 屋外 屋外教育環境整備事業によるもの

建物以外の工作物

- 自 自転車置場
- 倉 倉庫
- 吹 吹き抜けの渡廊下
- 受 受水槽
- 浄 浄化槽
- 危倉 危険物倉庫
- 焼 焼却炉
- 電 受電設備
- 残 残菜庫
- 飼 飼育小屋
- 園 園芸倉庫
- 他 校庭開放施設
- 簡 簡易な小規模構造物

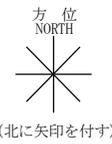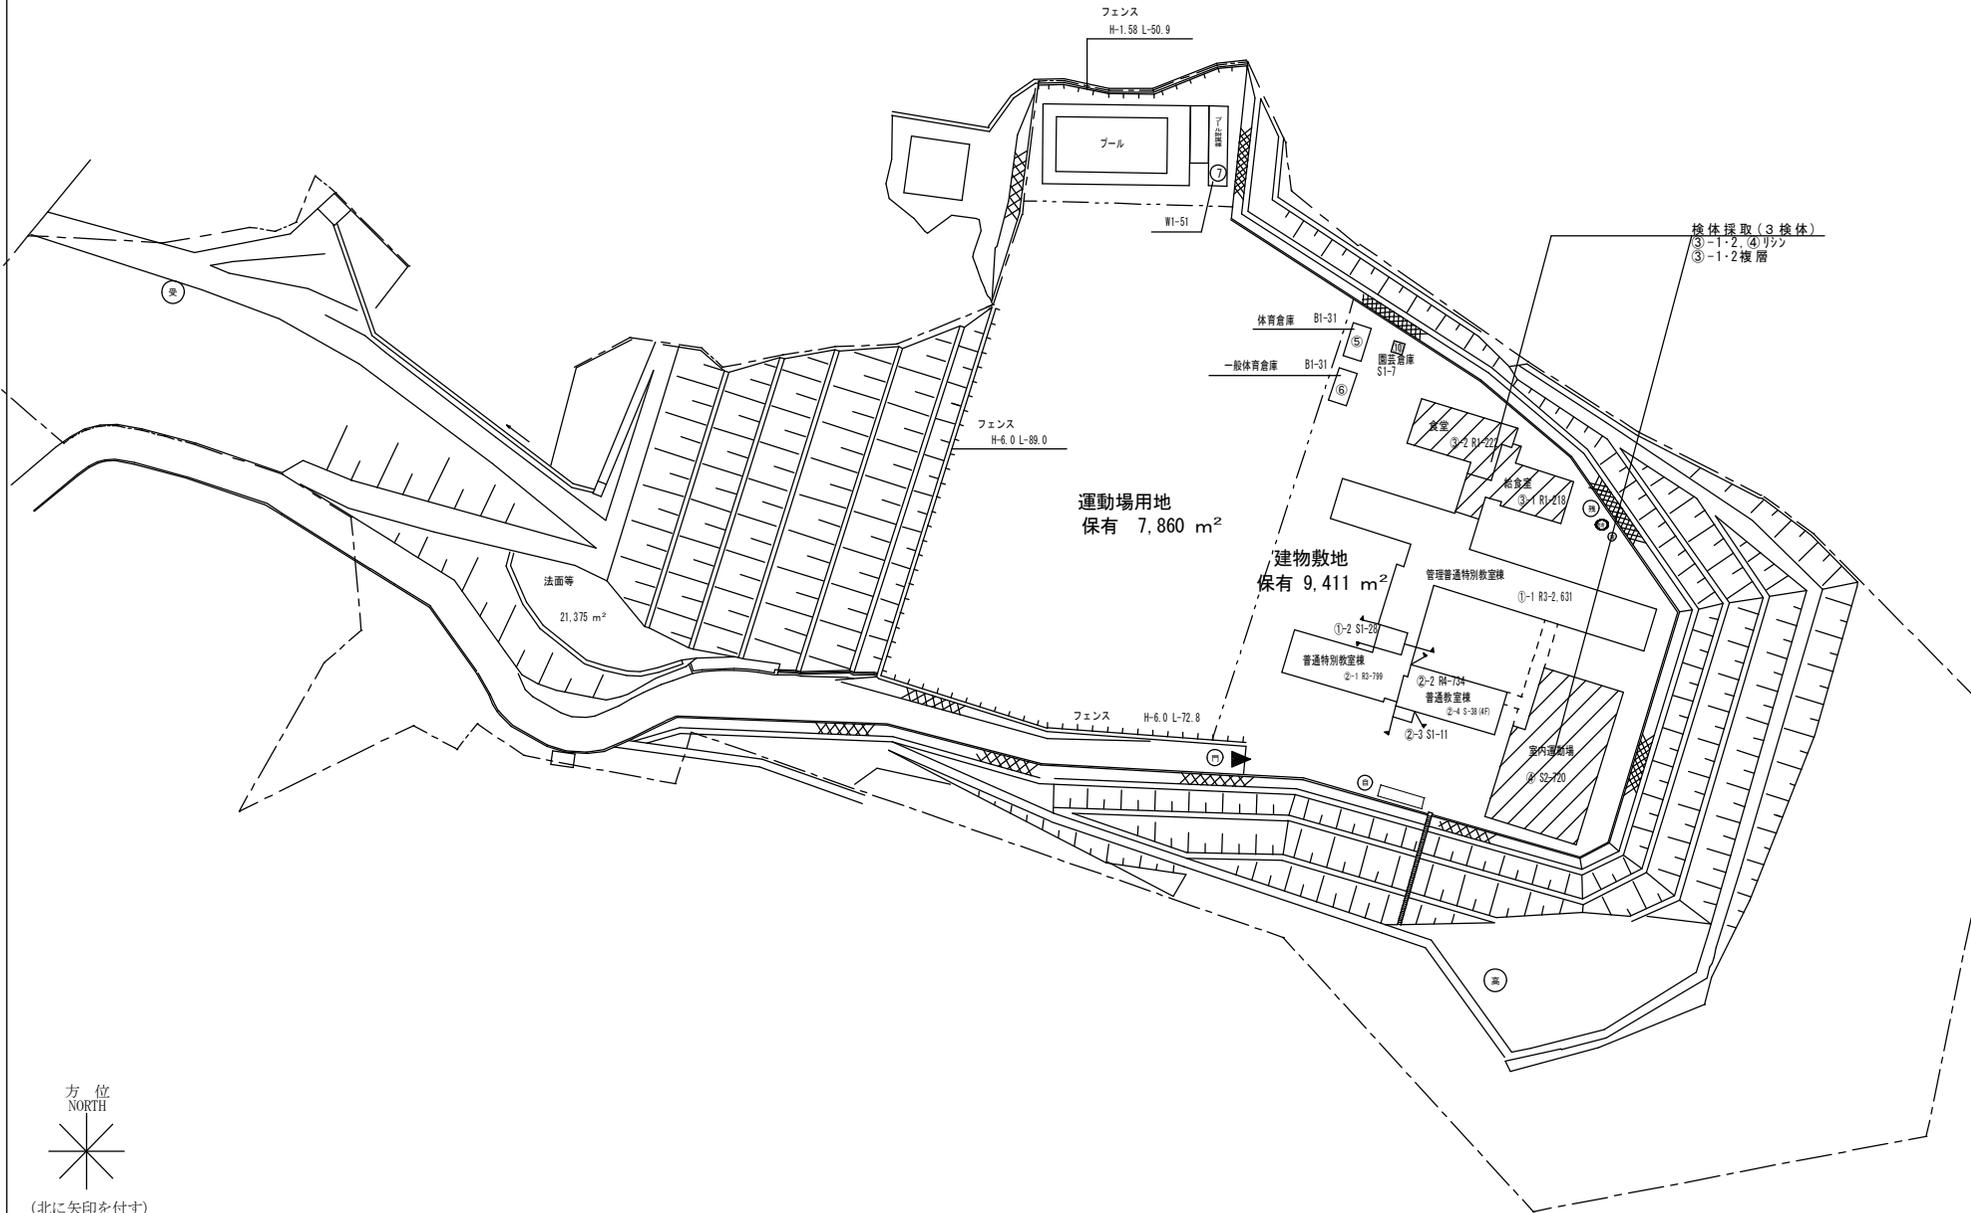

(令和5年度)

施設の配置図	縮尺	1/1200	m	学校名	みょうおうだい 明王台小学校	調査番号	(都道府県)	(市町村)	(学 校)	整理番号
		10					20	30	40	

凡 例
建 物


- 未 未とりこわし建物
- 危 危険建物
- 借 借用建物
- 一時 一時使用建物
- 屋外 屋外教育環境整備事業によるもの

建物以外の工作物

- 自 自転車置場
- 倉 倉庫
- 吹 吹き抜けの渡廊下
- 受 受水槽
- 浄 浄化槽
- 危倉 危険物倉庫
- 焼 焼却炉
- 電 受電設備
- 残 残菜庫
- 飼 飼育小屋
- 園 園芸倉庫
- 他 校庭開放施設
- 簡 簡易な小規模構造物




検体採取(1検体)
⑤ 複層

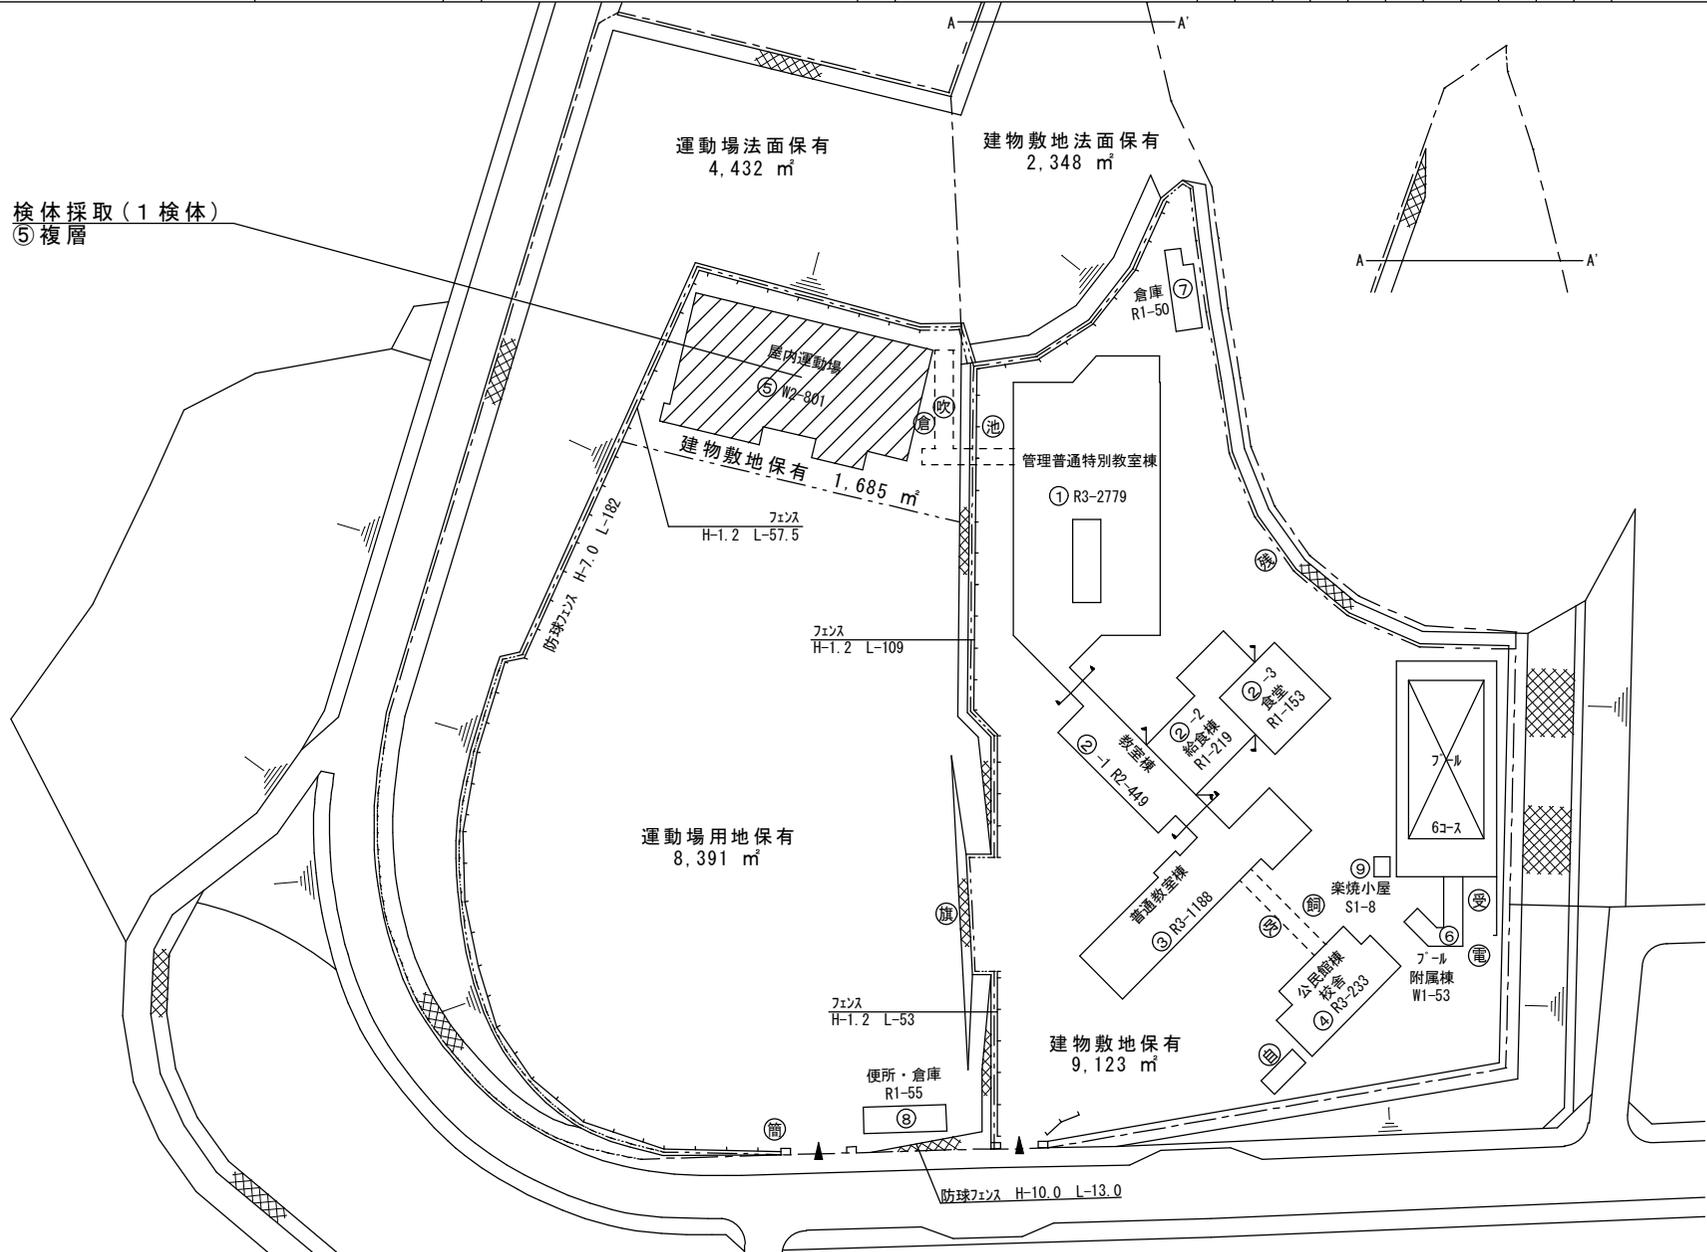

(令和5年度)

施設の配置図

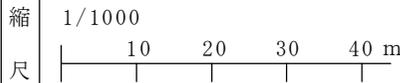

学校名 **山南 小学校**

調査番号	(都道府県)	(市町村)	(学 校)	整理番号
	3 4	2 0 7	2 1 9 3	

974

凡 例

建 物


- (未) 未とりこわし建物
- (危) 危険建物
- (借) 借用建物
- (一時) 一時使用建物
- (屋外) 屋外教育環境整備事業によるもの

建物以外の工作物

- (自) 自転車置場
- (倉) 倉庫
- (吹) 吹き抜けの渡廊下
- (受) 受水槽
- (浄) 浄化槽
- (危倉) 危険物倉庫
- (焼) 焼却炉
- (電) 受電設備
- (残) 残菜庫
- (飼) 飼育小屋
- (園) 園芸倉庫
- (他) 校庭開放施設
- (簡) 簡易な小規模構造物

検体採取(1検体)

⑭-1リソソ

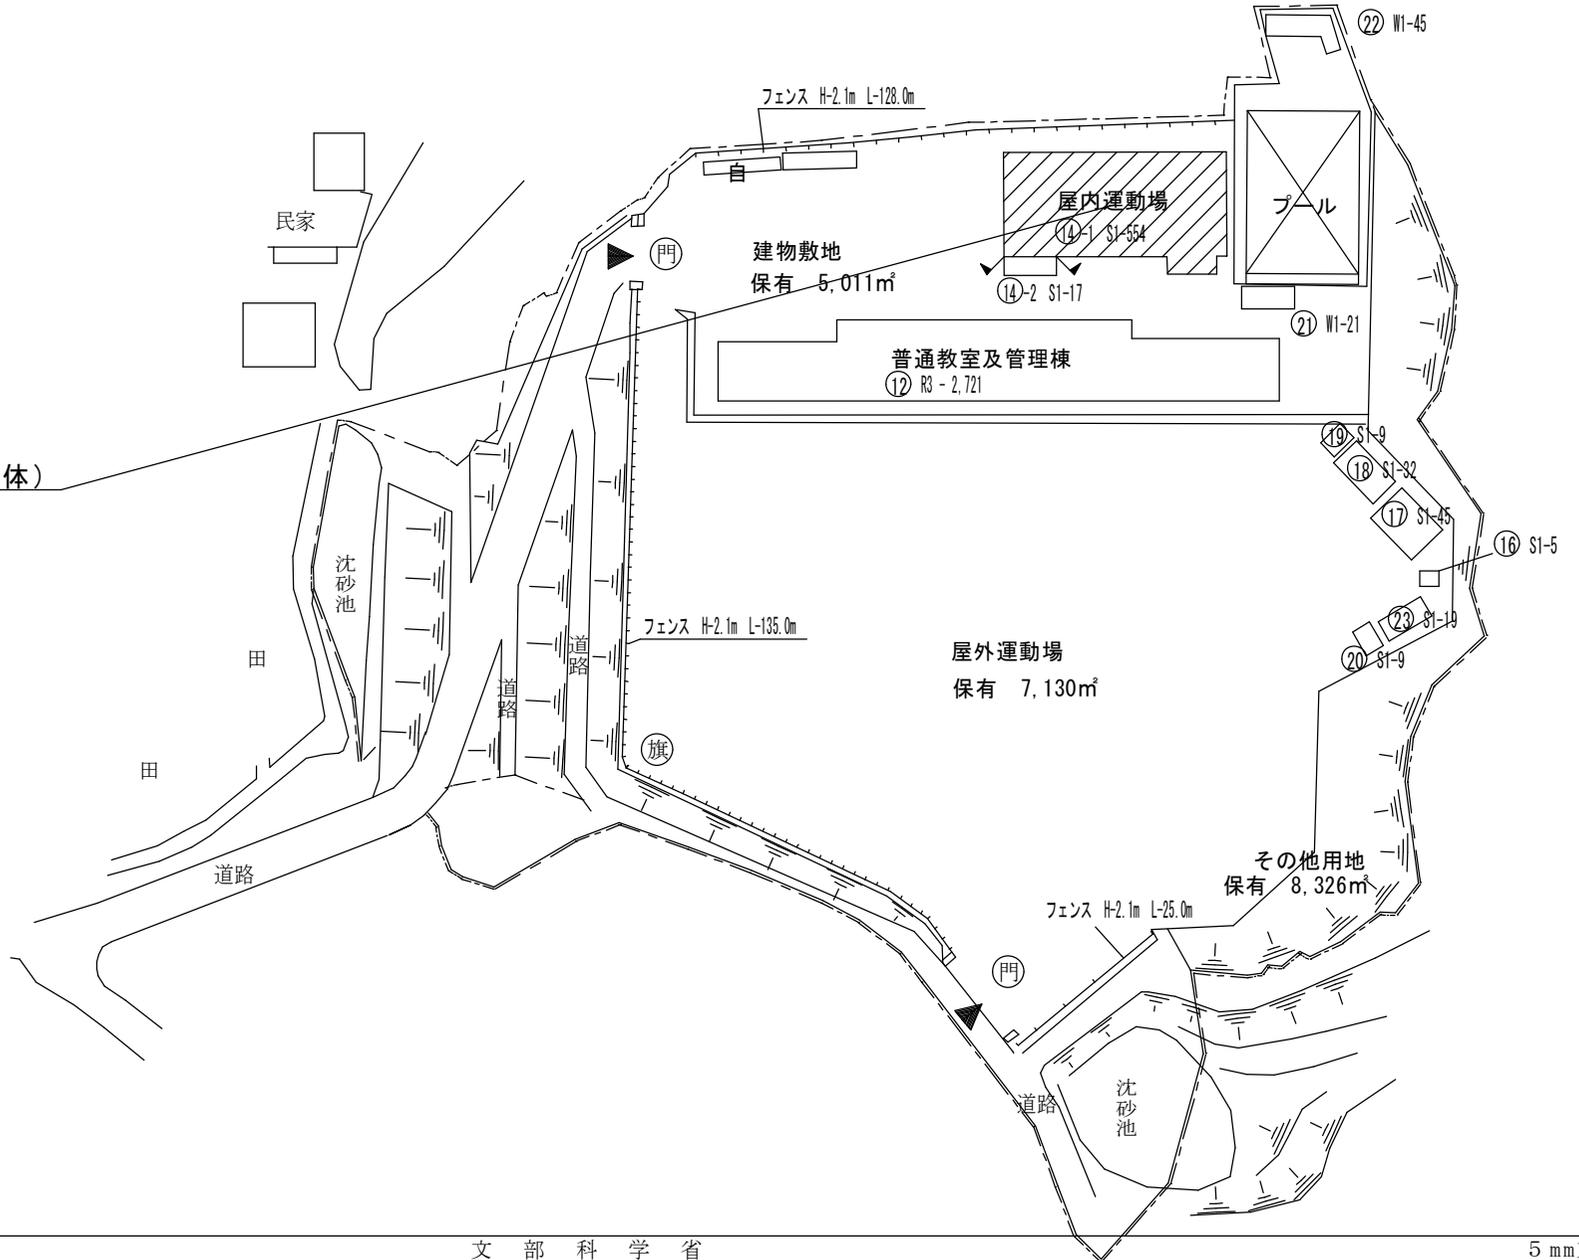

(令和5年度)


施設の配置図	縮尺	1/1000 10 20 30 40 m	学校名	つねいし 常石ともに学園	調査番号	(都道府県)	(市町村)	(学 校)	整理番号
						3 4	2 0 7	7 0 7	

凡 例
建 物

- 未 未とりこわし建物
- 危 危険建物
- 借 借用建物
- 一時 一時使用建物
- 屋外 屋外教育環境整備事業によるもの

建物以外の工作物

- 自 自転車置場
- 倉 倉庫
- 吹 吹き抜けの渡廊下
- 受 受水槽
- 浄 浄化槽
- 危倉 危険物倉庫
- 焼 焼却炉
- 電 受電設備
- 残 残菜庫
- 飼 飼育小屋
- 園 園芸倉庫
- 他 校庭開放施設
- 簡 簡易な小規模構造物

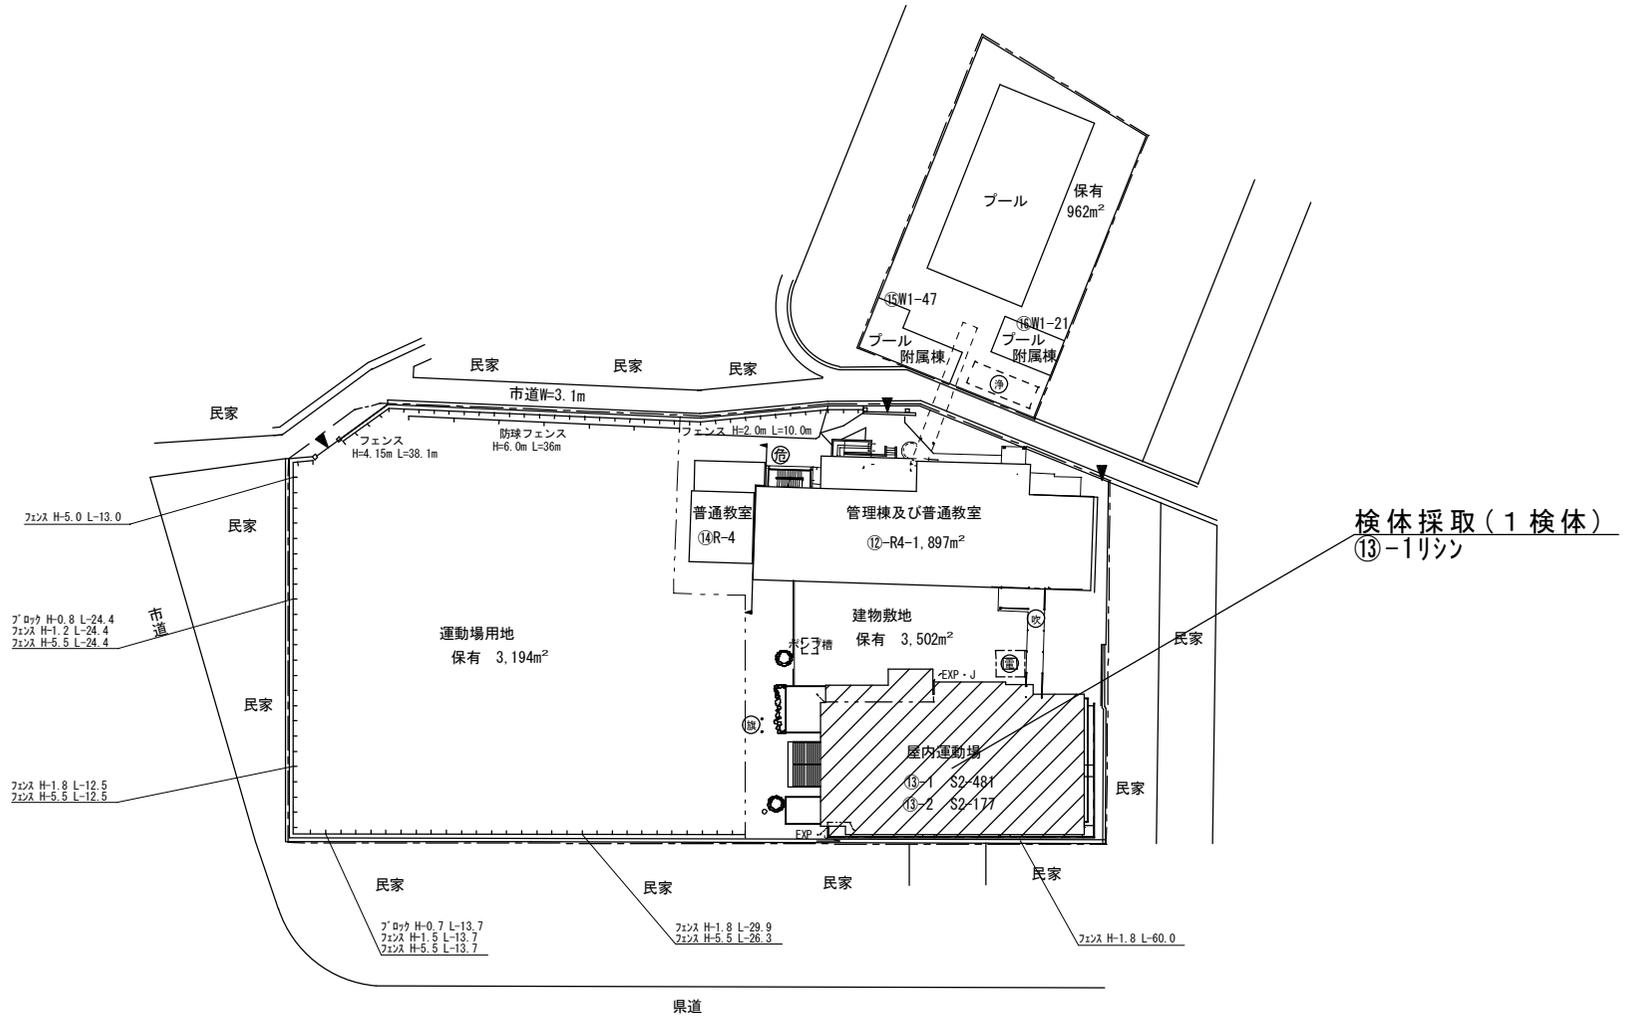

検体採取(1検体)
⑬-リリシ

