


南側立面図

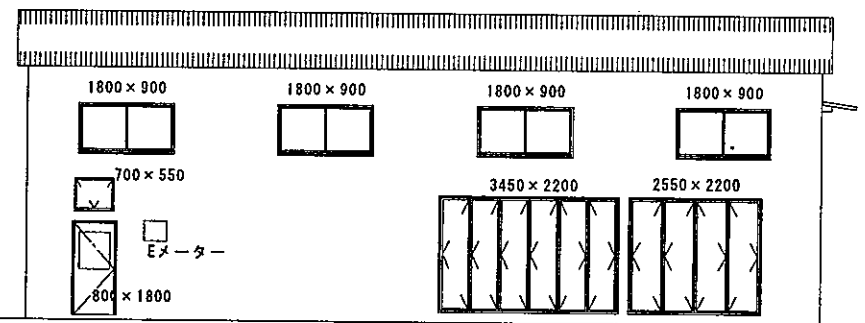

西側立面図

記 事	設計年月日	設計 2級建築士広島県知事登録第14369号	工事名称	設計番号
	縮尺	担当	図面名称	図面番号