


ANABUKI D AND R Architectural Intelligence	一級建築事務所 株式会社 あなぶき実業建設 広島市南区大洲三丁目6番3号 082-281-2804 Phone 082-281-3332 Fax	承認 D. Yama	設計 D. Yama	構造 D. Yama	製図 D. Yama	020.09.30工事 SCALE S=1:50	図名 1階平面詳細図	JOB Val.1 整理	図面NO. 見積用-3
								整理	REV.0

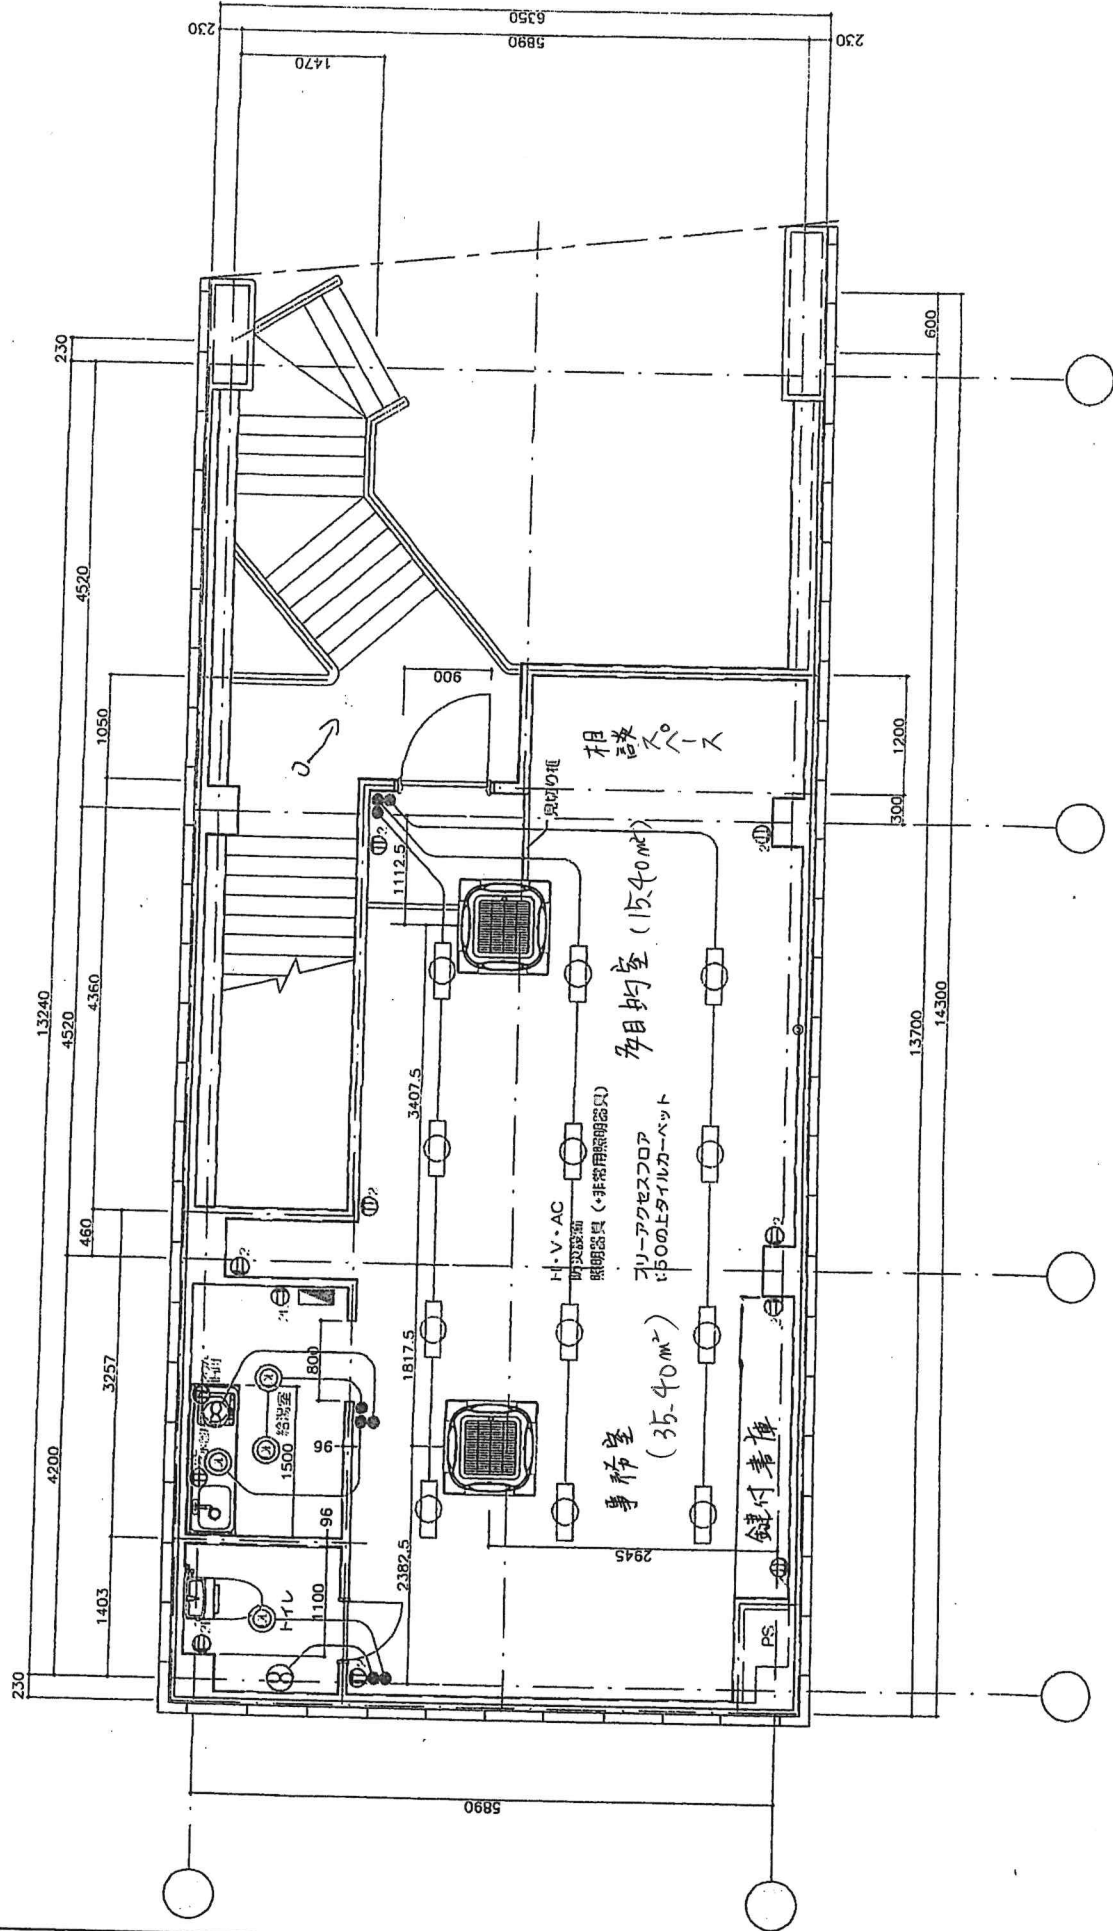

ANABUKI D AND R
 Architectural Intelligence

一級建築士事務所 株式会社 安本広志実地建設
 広島市南区大洲三丁目6番3号
 082-281-2804 Phone 082-281-3932 Fax

設計者 D. Yama
 作成日 200.09.19
 図名 2階平面詳細図

図号 Vol.1.1
 階数 2F
 図名 見附図-3
 REV.0