

当初設計

2024年度

新浜中継施設

福山市 新浜 町 二丁目地内

場内改修工事 実施設計書

工 事 概 要	当初設計		
	工事延長	L=69.3m	
	不陸整正工	A=1180m ²	
	基層工	A=1180m ²	
	表層工	A=1180m ²	
	コンクリート舗装工	A=60m ²	
	区画線工	L=24m	

特記仕様書

第1章 総則

第1節 適用

- ・本特記仕様書は、新浜中継施設場内改修工事に適用する。
- ・本特記仕様書に記載のない事項については、次によるものとする。
- ・令和5年8月 広島県 土木工事共通仕様書、「設計図書（別冊図面、仕様書）」、「福山市建設工事執行規則」、「福山市工事検査技術基準」
- ・その他関連規格類
- 「令和5年8月 広島県 土木工事共通仕様書の1-1-1-26 週休二日の対応」は本工事においては適用しない

第2節 工程表の提出について

- ・契約締結後14日以内に設計図書に基づいて、工程表を作成し、発注者に提出すること。工期の変更契約についても同様とする。

第3節 地元への周知

- ・受注者は、監督員と協議し、地先関係者に工事着手及び工事完了の報告を行うこと。また、工事着手に先立ち地先住民及び貸借人には具体的な施工内容、方法、時期等の説明を行い、承諾を得ること。
- ・受注者は、工事着手の際に、あらかじめ地先関係者に施工内容等についての説明を行い、承諾を得ること。

第4節 施工承認図の作成

- ・受注者は、受注後、設計図書に基づき現地を照査し、施工承認図を作成し監督員に提出すること。

第5節 工事に着手すべき期日について

- ・受注者は、工事開始日以降30日以内に工事着手しなければならない。

第6節 法定外労災保険の付保について

- ・本工事は、法定外の労災保険契約の保険料を見込んでいる。

第2章 施工条件

第1節 関係機関との協議

- ・協議先機関名：福山市役所 経済環境局 環境部 環境施設課
- ・協議内容：新浜中継施設との調整について

第2節 工事支障物件

- ・調査項目：水道、ガス配管位置確認
- ・調査時期：工事施工前に必要に応じて立会を行うこと。
- ・移設期間：工事期間中
- ・提出書類：受注者は、工事着手に先立ち、水道管、ガス管、その他の地下埋設物の調査を行い、施工による不測の事態に対処するため、各管理者（水道管の場合は監督員）に誓約書を提出すること。

第3節 検査期間

- ・本工事の工期は、工事検査期間として、14日間を見込んでいる。

第4節 交通誘導警備員

- 1 片側交互通行及び通行止め等の交通制限を行う場合は、関係官公署の許可条件を遵守し、関係機関との協議を十分に行うこと。また、地域の地元関係者等周辺を利用する市民への周知徹底を図り、安全かつ円滑な交通を確保して事故発生の無いように努めること。
- 2 作業現場、作業用地内の整理整頓に留意して必要な安全施設の設置等を行い、関係者以外の立入りを禁止して危険防止に努めること。
- 3 本工事における交通誘導員は、交通誘導警備員Bを見込んでいる。尚、交通誘導警備員の実施伝票は原本を提出すること。
- 4 本工事において交通誘導警備員の積上げ人数は、交通誘導警備員の対象となる施工量に対し作業日当たり標準作業量から必要人数を見込んでいる。したがって、正当な理由がある場合を除き、施工実績等による交通誘導員の積上げ人数の増員に対する変更は行わない。
- 5 受注者は、工事着手に先立ち、交通誘導警備員の配置計画（配置日数及び配置場所）を作成し、監督員と協議すること。

第5節 建設発生土（搬出）（建設発生土リサイクルプラント、建設発生土受入地又は建設発生土受入地（一時たい積））

- ・当該工事により発生する建設発生土は、公の関与する埋立地、建設発生土処分先一覧表に掲載されている建設発生土リサイクルプラント、建設発生土受入地又は建設発生土受入地（一時たい積）のいずれかに搬出するものとする。また、搬出先として、運搬費と受入費（平日の受入費用）の合計が最も経済的になる建設発生土リサイクルプラント、建設発生土受入地又は建設発生土受入地（一時たい積）を見込んでいる。したがって、正当な理由がある場合を除き残土処分に要する費用（単価）は変更しない。なお、工事発注後に明らかになったやむを得ない事情により、建設発生土処分先一覧表に掲載されている建設発生土リサイクルプラント、建設発生土受入地又は建設発生土受入地（一時たい積）への搬出が困難となった場合は、監督員と受注者が協議するものとする。
- ・搬出先においては、処分状況が確認できるよう、写真撮影を行うとともに、数量等が確認できるように計量伝票等を監督員に提出すること。
- ・実施伝票は原本を提出すること。

第6節 特定建設資材廃棄物（アスファルト塊、コンクリート塊等）

- ・建設リサイクル法対象工事（請負代金額500万円以上）の場合、「建設工事に係る資材の再資源化等に関する法律」を遵守し適正に処理すること。また、法第12条第2項に基づき、法第10条第1号から第5号までに掲げる事項について下請負人に告知する場合は、告知書の写しを監督員に提出すること。
- ・特定建設資材廃棄物は、「廃棄物の処理及び清掃に関する法律」（以下「廃棄物処理法」という）を遵守し、適正に処理しなければならない。
- ・特定建設資材廃棄物は、広島県（環境局）及び保健所設置政令市（広島市、呉市、福山市）が、廃棄物処理法に基づき許可した適正な施設へ搬出し再資源化しなければならない。
- ・再資源化に要する費用（運搬費を含む処分費）は、広島県（環境局）及び保健所設置政令市（広島市、呉市、福山市）が廃棄物処理法に基き許可した適正な施設のうち受入条件が合うものの中から、運搬費と受入費の合計が最も経済的になるものを見込んでいる。従って、正当な理由がある場合を除き再資源化に要する費用（単価）は変更しない。なお、工事発注後に明らかになったやむを得ない事情により、施設への受入が困難な場合は監督員と受注者が協議するものとする。
- ・搬出先においては、処分状況が確認できるよう、写真撮影を行うとともに、数量等が確認できるように計量伝票等を監督員に提出すること。

第7節 排出ガス対策型建設機械の使用促進

- ・令和5年8月 広島県 土木工事共通仕様書で使用を義務づけている排出ガス対策型建設機械においては、第三次基準以上の建設機械の使用に努めること。なお、使用する排出ガス対策型建設機械について、基準値による設計変更は行わない。

第8節 自社施工型を求める対象工種

- ・本工事は、受注者と直接的な雇用関係ある技術者及び作業員により、以下の工種を全て施工しなければならない。
 - ・上層路盤工
 - ・基層工（アスファルト）
 - ・表層工（アスファルト）
- ※不陸整正及び車道部の表層においては自社施工型で施工するものとする。

第3章 その他

第1節 その他項目

- ・本特記仕様書及び設計図書に明示していない事項または、その内容に疑義が生じた場合は、監督員の指示を受けること。

第2節 現場標示板等について

- 「第20 回世界パラ会議福山大会2025」の周知と機運醸成を図るため、現場標示板等へ大会ロゴの標示について、ご協力をお願いします。
- ・使用するロゴは「第20 回世界パラ会議福山大会2025ロゴ利用規程」に沿ったものとする。
- ・「第20 回世界パラ会議福山大会2025ロゴ利用規程」に定められた「大会ロゴ利用許諾申請書」の提出は不要とする。
- ・使用する大会ロゴは「大会ロゴデザインガイド」にて配色等が定められているので留意すること。
- ・大会ロゴの標示については任意事項とし、標示に必要な経費は工事費に計上しない。
- ・ロゴ標示期限は2026年（令和8年）3月31日とする。
- （デザインデータについては福山市建設管理部技術検査課へお問い合わせください。）

総括情報表

頁0 -0001

変更回数 適用単価地区 単価適用日	0 70 福山市 00-06.05.01(0)	《凡例》 Co …コンクリート As …アスファルト DT …ダンプトラック BH …バックホウ CC …クローラクレーン TC …トラッククレーン RTC…ラフテレーンクレーン	
諸経費体系	1 公共(一般)		
	当世代	前世代	
工種 施工地域・工事場所区分 復興補正区分 週休補正区分 現場事務所等の貸与区分 I C T補正区分 冬期補正係数 緊急工事区分 前払金支出割合区分 契約保証区分	06 舗装工事 04 一般交通影響有り(2) 00 補正なし 00 補正なし 00 補正なし 00 補正なし 00 補正なし 00 補正なし 00 通常工事 0 % 00 補正無し 01 金銭的保証(0.04%)		
建設技能労働者や交通誘導員等の現場労働者にかかる経費として、労務費のほか各種経費（法定福利費の事業者負担額，労務管理費，安全訓練等に要する費用等）が必要であり，本積算ではこれらを現場管理費等の一部として率計上している。			

本工事費 内訳表

頁0 -0002

費目・工種・施工名称など	数量	単位	単価	金額	備考
本工事費					X1000
道路修繕					Y1G02 レベル1
	1	式			
道路土工					Y1G0203 レベル2
	1	式			
掘削工					Y1G020301 レベル3
	1	式			
掘削 【土質,施工方法,押土の有無】 【障害の有無,施工数量】		m3			Y1G02030101レベル4
掘削 土砂 オープンカット 押土無し 障害無し 5,000m3未満	120	m3			SPK23040001 00 単第0 -0001 表
残土処理工					Y1G020310 レベル3
	1	式			
土砂等運搬 【土質】		m3			Y1G02031002レベル4
土砂等運搬 標準 土砂(岩塊・玉石混り土含む) DID区間有り 距離5.5km以下(4.0km超)	120	m3			SPK23040002 00 単第0 -0002 表

本工事費 内訳表

頁0 -0003

費目・工種・施工名称など	数量	単位	単価	金額	備考
残土等処分		m3			Y1G02031003レベル4
【直接工事費に含まれる処分費等】 「処分費等」の取扱いによる					#0041
残土等処分 砂質土等	120	m3			F0000000003 00
舗装工	1	式			Y1G0204 レベル2
アスファルト舗装打換え工	1	式			Y1G020402 レベル3
上層路盤 【路盤材種類,路盤材規格,仕上り厚】		m2			Y1G02040208レベル4
不陸整正 補足材料有り RM-30 補足材料平均厚さ29mm以上34mm未満	1,180	m2			SPK23040231 00 単第0 -0003 表
基層 【材料種類,材料規格,舗装厚,平均幅員】		m2			Y1G02040209レベル4
基層(車道・路肩部) 平均幅員3.0m超 1層当り平均仕上厚50mm	1,180	m2			SPK23040239 00 単第0 -0004 表

本工事費 内訳表

頁0 -0004

費目・工種・施工名称など	数量	単位	単価	金額	備考
表層 【材料種類,材料規格,舗装厚,平均幅員】		m2			Y1G02040211レベル4
表層(車道・路肩部) 平均幅員3.0m超 1層当り平均仕上厚50mm	1,180	m2			SPK23040241 00 単第0 -0005 表
コンクリート舗装工					Y1G020402 レベル3
路盤 【路盤材種類,路盤材規格,仕上り厚】	1	式			Y1G02040208レベル4
基礎碎石 碎石の厚さ17.5cmを超え20.0cm以下 RC-40	60	m2			SPK23040034 00 単第0 -0006 表
表層 【材料種類,材料規格,舗装厚,平均幅員】		m2			Y1G02040211レベル4
溶接金網<JISG3551> 線径6.0,網目150×150mm 単位質量3.11kg/m2	60	m2			TTPC00223 00
型枠 一般型枠 鉄筋・無筋構造物	4	m2			SPK23040156 00 単第0 -0007 表
目地板 瀝青繊維質板 厚10mm	7	m2			TTPC00199 00

本工事費 内訳表

頁0 -0005

費目・工種・施工名称など	数量	単位	単価	金額	備考
コンクリート 無筋・鉄筋構造物 コンクリート(各種) 人力打設	12	m3			SPK23040154 00 単第0 -0008 表
区画線工	1	式			Y1G0209 レベル2
区画線工	1	式			Y1G020901 レベル3
溶融式区画線 【施工方法区分,規格・仕様区分,厚さ】 【排水性舗装用の有無】		m			Y1G02090101レベル4
区画線設置(溶融式) 実線_15cm	24	m			SDT00001 00 単第0 -0009 表
構造物撤去工	1	式			Y1G0228 レベル2
構造物取壊し工	1	式			Y1G022806 レベル3
舗装版切断 【舗装版種別,舗装版の全体厚】		m			Y1G02280602レベル4
舗装版切断 アスファルト舗装版 アスファルト舗装版厚15cm以下	93	m			SPK23040306 00 単第0 -0010 表

本工事費 内訳表

頁0 -0006

費目・工種・施工名称など	数量	単位	単価	金額	備考
舗装版破碎 【舗装版種別,舗装版厚】		m2			Y1G02280603レベル4
舗装版破碎 アスファルト舗装版 障害無し 舗装版厚15cm以下	1,240	m2			SPK23040305 00 単第0 -0011 表
運搬処理工					Y1G022816 レベル3
	1	式			
殻運搬 【殻種別】		m3			Y1G02281601レベル4
殻運搬 舗装版破碎 DID区間有り 運搬距離6.0km以下(3.5km超)	62	m3			SPK23040152 00 単第0 -0012 表
殻処分 【殻種別】		m3			Y1G02281602レベル4
【直接工事費に含まれる処分費等】 「処分費等」の取扱いによる					#0041
アスファルト殻受入費 再生工場搬入	146	t			F0000000001 00
仮設工					Y1G0230 レベル2
	1	式			

本工事費 内訳表

頁0 -0007



費目・工種・施工名称など	数量	単位	単価	金額	備考
交通管理工					Y1G023021 レベル3
	1	式			
交通誘導警備員					Y1G02302101レベル4
		人			
交通誘導警備員B					R0369 00
	11	人			
＊＊直接工事費＊＊ #0020計=支給品等(材料),無償貸付					
共通仮設費率分					Z0019
計算情報…… 対象額…… 率……					
＊＊共通仮設費計＊＊					
＊＊純工事費＊＊					
現場管理費 計算情報…… 対象額…… 率……					

本工事費 内訳表

頁0 -0008


費目・工種・施工名称など	数量	単位	単価	金額	備考
※※工事原価※※					
一般管理費率分 計算情報…… 対象額……… 率………					前払補正率…
契約保証費 計算情報…… 対象額……… 率………					当初請対額 当初対象額
一般管理費計					
※※工事価格※※					
※※消費税相当額※※ 計算情報…… 対象額……… 率………					
※※工事費計※※					
※※契約保証費計※※					

図面番号	1 / 2	縮 尺	S=1:10,000
工事名	新浜中継施設場内改修工事		
種 別	位置図	番 号	
路 線 名			
工事箇所	福山市 新浜町二丁目地内		
福 山 市			

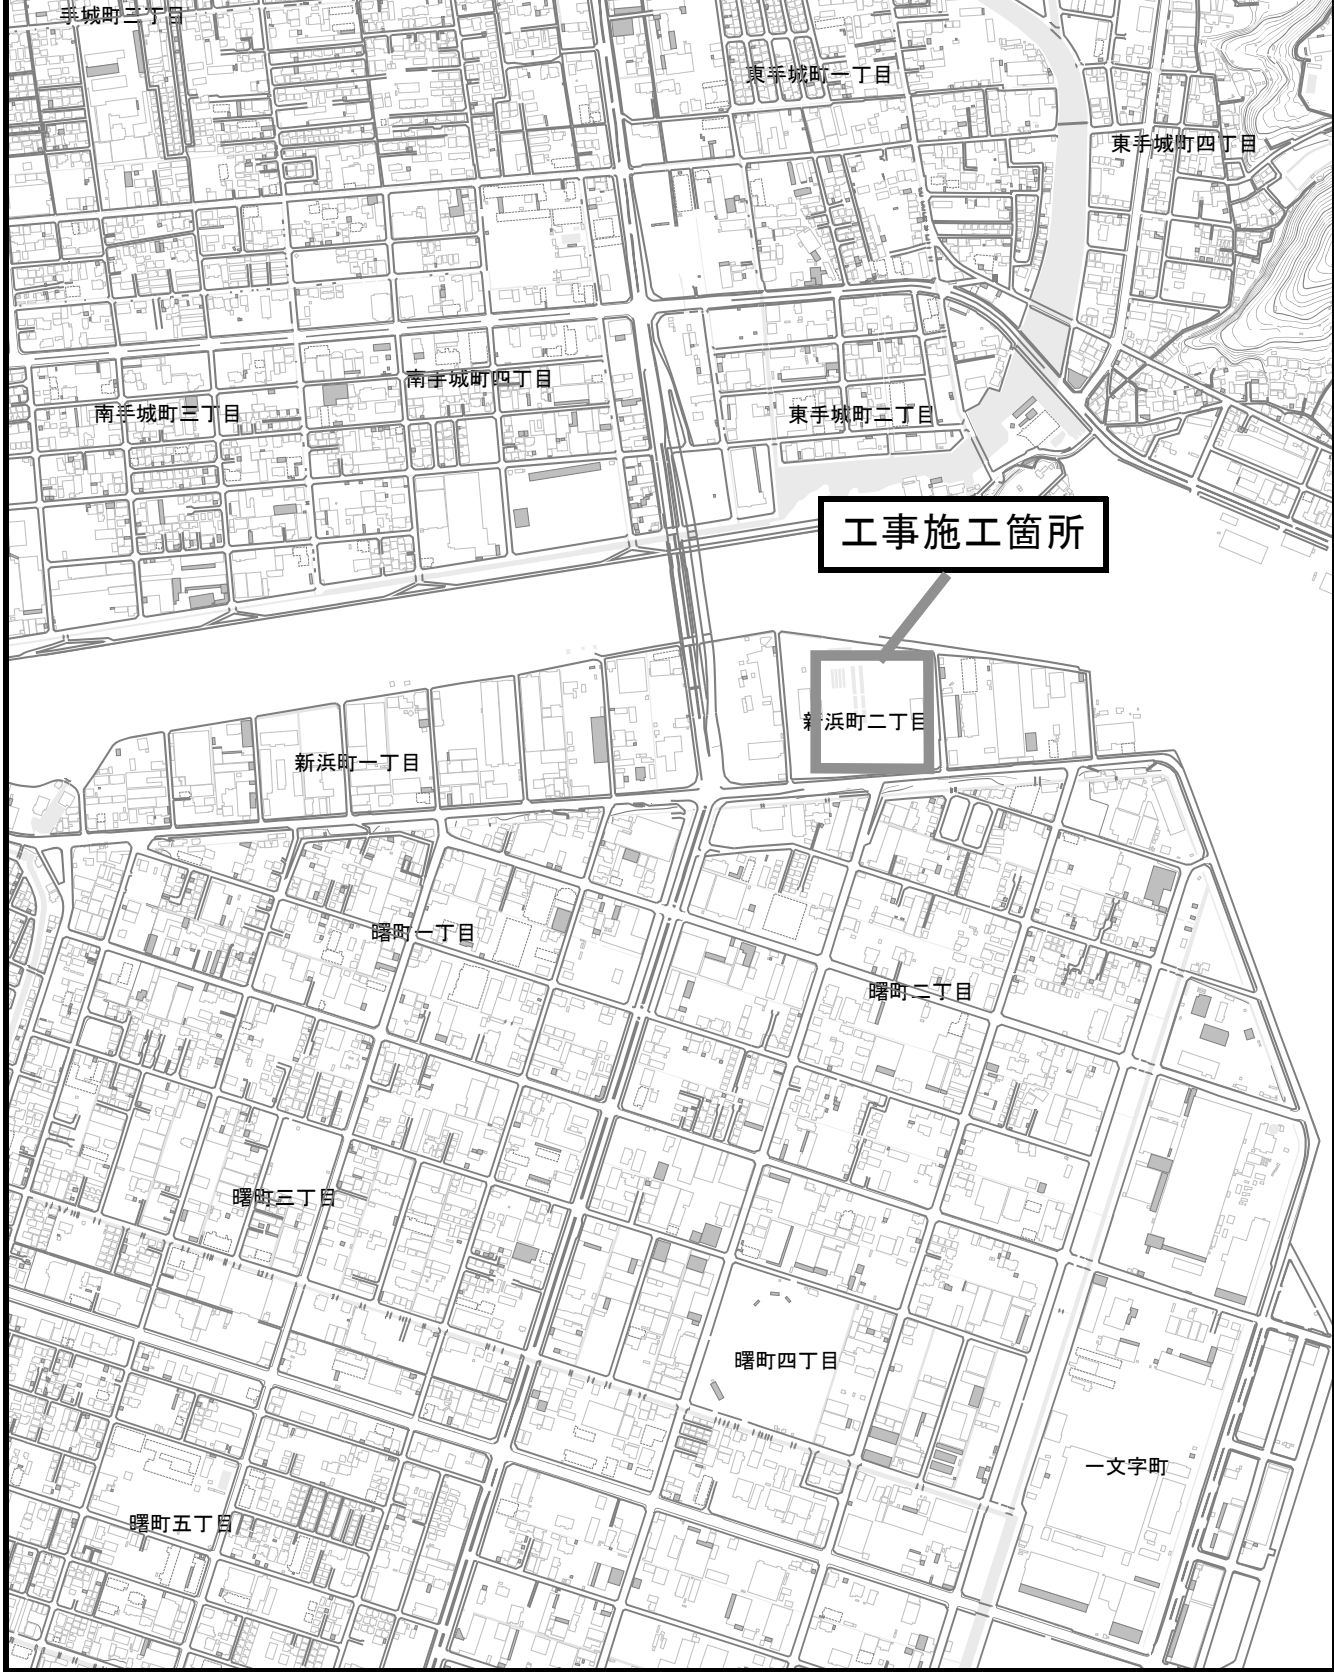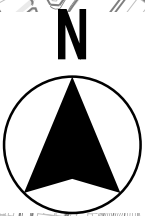

図面番号	2 / 2	縮 尺	図 示
工 事 名	新浜中継施設場内改修工事		
種 別	平面図・舗装構成図		
路線名			
工事箇所	福山市新浜町二丁目地内		
福 山 市			

平面図 S=1:250

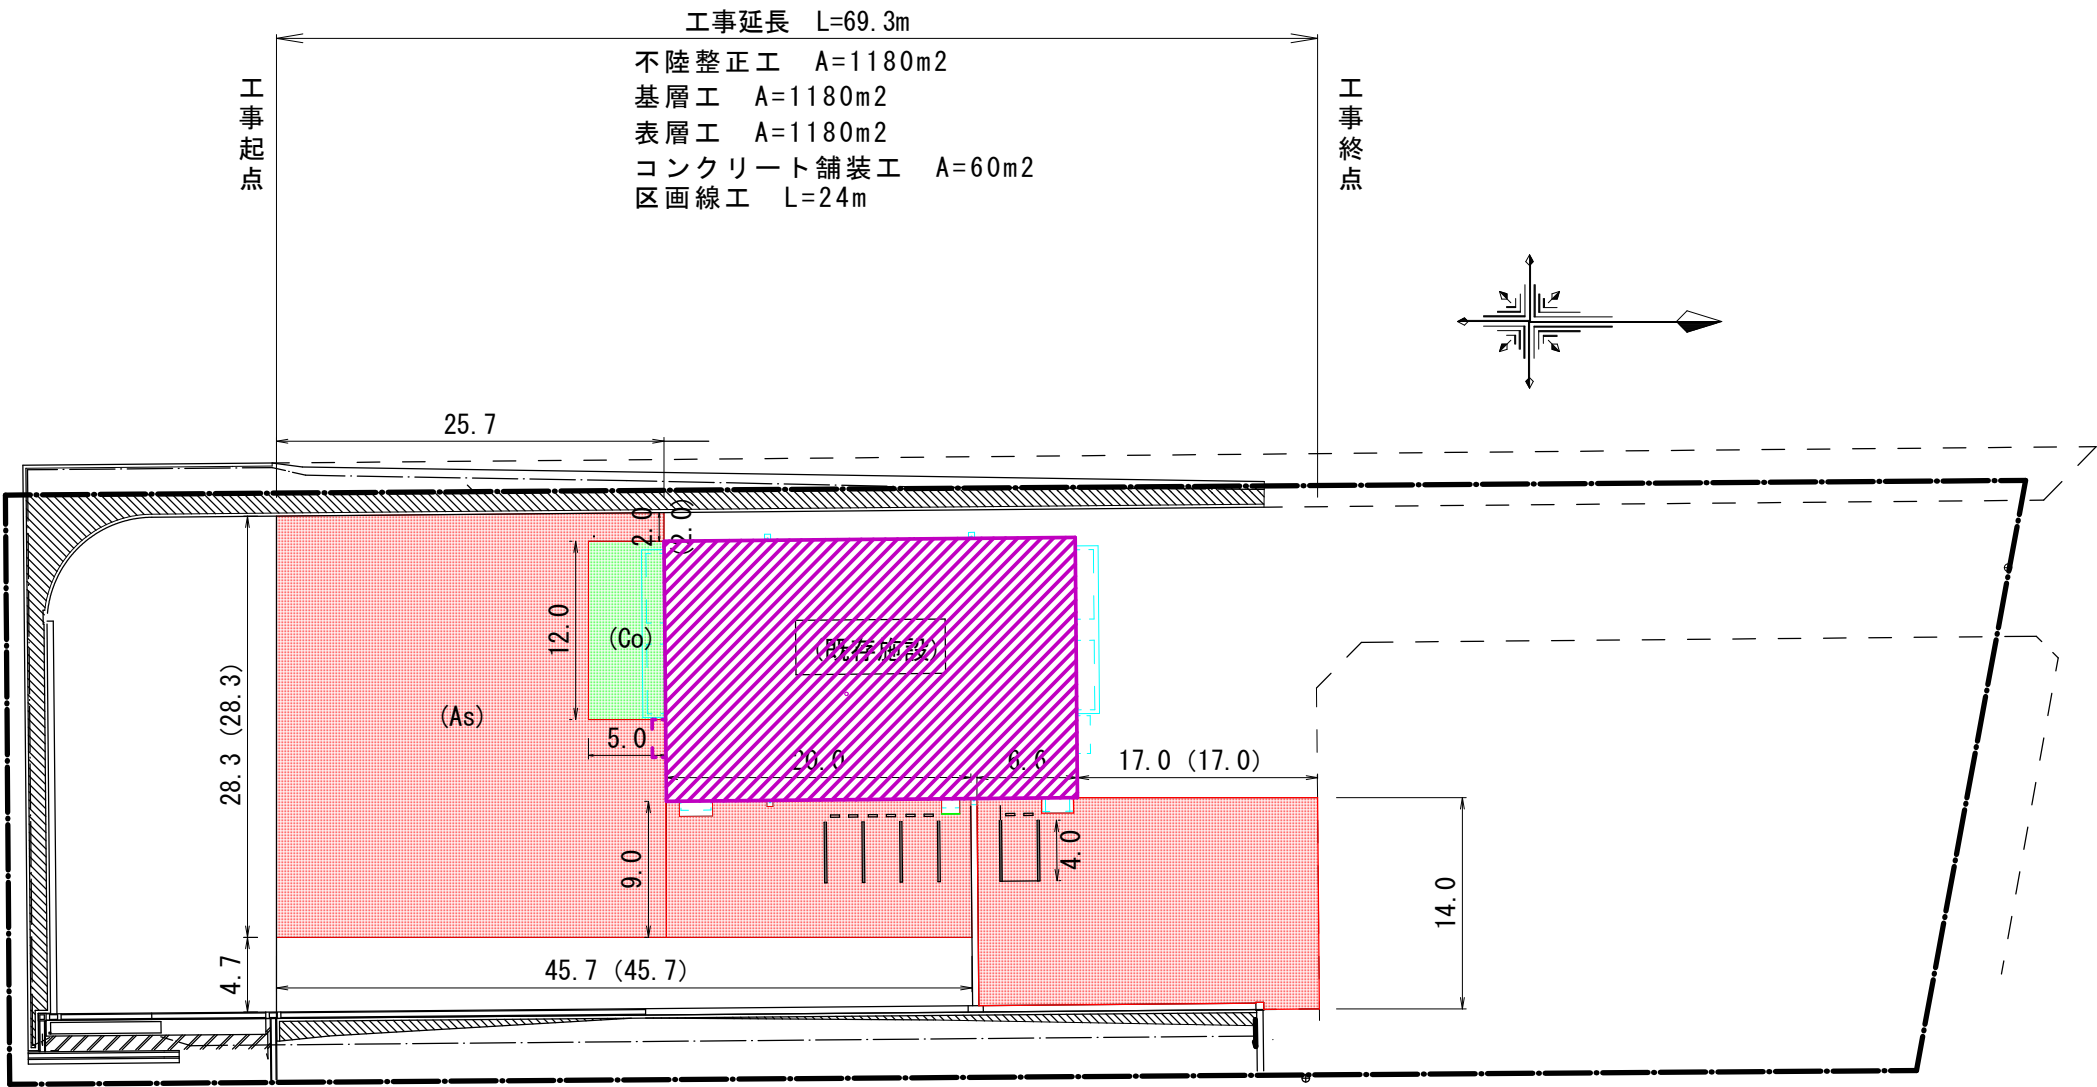

() 内 : アスファルト版切断 28.3+2.0+45.7+17.0=93.0m

アスファルト舗装
28.3×25.7-12.0×5.0+9.0×20.0+14.0×(6.6+17.0)=1177.7m²

コンクリート舗装
12.0×5.0=60.0m²

舗装構成図 S=1:10

アスファルト舗装


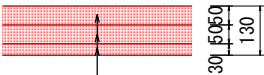


表 層 再生改質Ⅱ型密粒度アスファルト(20) t=50mm
基 層 再生粗粒度アスコン(20) t=50mm
不陸整正 粒度調整砕石(RM-30) 平均t=30mm
掘 削 t=80mm
舗装版破碎 平均t=50mm

コンクリート舗装

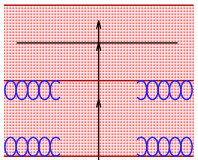

コンクリート 40-8-25 N t=200mm
溶接金網 φ6.0 150×150mm
路 盤 再生砕石(RC-40) t=200mm
掘 削 t=350mm
舗装版破碎 t=50mm

参 考 图 书

施工単価表

掘削
土砂 オープンカット 押土無し
機械構成比: 45.14% 労務構成比: 34.64% 材料構成比: 20.22% 市場単価構成比: 0.00%

SPK23040001
障害無し 5,000m3未満

単第0 -0001 表

1
標準単価: 317.66000

m3 当り

代表機労材規格(積算地区)	構成比	単価(積算地区)	代表機労材規格(東京地区)	単価(東京地区)	備考
バックホウ(クローラ型) 標準型・超低騒音型・排3 山積0.8/平積0.6m3	45.14%		バックホウ(クローラ型) 標準型・超低騒音型・排3 山積0.8/平積0.6m3		MTPC00128 MTPT00128
運転手(特殊)	34.64%		運転手(特殊)		RTPC00006 RTPT00006
軽油 パトロール給油,2~4KL積載車給油	20.22%		軽油パトロール給油		TTPC00013 TTPT00013
積算単価			積算単価		EP001
A=1 土砂 C=2 押土無し E=3 5,000m3未満			B=1 オープンカット D=1 障害無し		

施工単価表

頁0 -0010

土砂等運搬

SPK23040002

単第0 -0002 表

標準 土砂(岩塊・玉石混り土含む)

DID区間有り 距離5.5km以下(4.0km超)

1

m3 当り

機械構成比: 46.25% 労務構成比:

38.07%

材料構成比: 15.68%

市場単価構成比: 0.00%

標準単価:

1,330.10000

代表機労材規格(積算地区)	構成比	単価(積算地区)	代表機労材規格(東京地区)	単価(東京地区)	備考
ダンプトラック[オンロード・ディーゼル] 10t積級 (タイヤ損耗費及び補修費(良好)を含む)	46.25%		ダンプトラック[オンロード・ディーゼル] 10t積級 (タイヤ損耗費及び補修費(良好)を含む)		MTPC00018T1 MTPT00018T1
運転手(一般)	38.07%		運転手(一般)		RTPC00007 RTPT00007
軽油 パトロール給油,2~4KL積載車給油	15.68%		軽油パトロール給油		TTPC00013 TTPT00013
積算単価			積算単価		EP001
A=1 標準 C=1 土砂(岩塊・玉石混り土含む) E=16 距離5.5km以下(4.0km超)			B=3 バックホウ山積0.45m3(平積0.35m3) D=2 DID区間有り		

施工単価表

頁0 -0011

不陸整正
補足材料有り RM-30
機械構成比: 17.19%

SPK23040231
補足材料平均厚さ29mm以上34mm未満
労務構成比: 47.74%

材料構成比: 35.07%

市場単価構成比: 0.00%

単第0 -0003 表

1
標準単価:

m2 当り
166.21000

代表機労材規格(積算地区)	構成比	単価(積算地区)	代表機労材規格(東京地区)	単価(東京地区)	備考
モータグレーダ 土工用・排2 ブレード幅3.1m	8.38%		モータグレーダ 土工用・排2 ブレード幅3.1m		MTPC00134 MTPT00134
ロードローラ マカダム・排2 運転質量10t締固め幅2.1m	6.64%		ロードローラ マカダム・排2 運転質量10t締固め幅2.1m		MTPC00135 MTPT00135
<賃>タイヤローラ 質量8～20t 排出ガス対策型(第1,2次基準値)低騒音	2.17%		タイヤローラ 質量8～20t		KTPC00007 KTPT00007
運転手(特殊)	30.18%		運転手(特殊)		RTPC00006 RTPT00006
特殊作業員	9.27%		特殊作業員		RTPC00001 RTPT00001
普通作業員	6.70%		普通作業員		RTPC00002 RTPT00002
土木一般世話役	1.59%		土木一般世話役		RTPC00009 RTPT00009
再生粒度調整碎石 30～0mm	28.88%		再生クラッシャーラン RC-40		TTPC00010 TTPT00008
軽油 パトロール給油,2～4KL積載車給油	6.19%		軽油パトロール給油		TTPC00013 TTPT00013

施工単価表

頁0 -0012

不陸整正

SPK23040231

單第0 -0003 表

補足材料有り RM-30

補足材料平均厚さ29mm以上34mm未満

1

m2 当り

機械構成比: 17.19%

勞務構成比:

47.74%

材料構成比: 35.07%

市場単価構成比: 0.00%

標準単価：

166.21000

[illegible]

施工単価表

頁0 -0013

基層(車道・路肩部)

SPK23040239

単第0 -0004 表

平均幅員3.0m超

1層当り平均仕上厚50mm

1

m2 当り

機械構成比: 1.82%

労務構成比:

11.83%

材料構成比: 86.35%

市場単価構成比: 0.00%

標準単価:

1,372.70000

代表機労材規格(積算地区)	構成比	単価(積算地区)	代表機労材規格(東京地区)	単価(東京地区)	備考
<賃>アスファルトフィニッシャ(ホイール型) 舗装幅2.3～6.0m 排出ガス対策型(第1,2次基準値)低騒音	1.16%		アスファルトフィニッシャ [ホイール型] 舗装幅2.3～6.0m		KTPC00060 KTPT00060
<賃>タイヤローラ 質量8～20t 排出ガス対策型(第1,2次基準値)低騒音	0.18%		タイヤローラ 質量8～20t		KTPC00007 KTPT00007
<賃>ロードローラ(マカダム) 質量10～12t 排出ガス対策型(第1,2次基準値)	0.18%		ロードローラ [マカダム]質量10t～12t		KTPC00047 KTPT00047
その他(機械)			その他(機械)		EK009
普通作業員	4.23%		普通作業員		RTPC00002 RTPT00002
特殊作業員	2.43%		特殊作業員		RTPC00001 RTPT00001
運転手(特殊)	2.37%		運転手(特殊)		RTPC00006 RTPT00006
土木一般世話役	0.83%		土木一般世話役		RTPC00009 RTPT00009
その他(労務)			その他(労務)		ER009

施工単価表

頁0 -0014

基層(車道・路肩部)
平均幅員3.0m超
機械構成比: 1.82% 労務構成比: 11.83% 材料構成比: 86.35% 市場単価構成比: 0.00%

SPK23040239
1層当り平均仕上厚50mm

単第0 -0004 表

1
標準単価:

m2 当り
1,372.70000

代表機労材規格(積算地区)		構成比	単価(積算地区)	代表機労材規格(東京地区)		単価(東京地区)	備考
再生加熱アスファルト混合物 再生粗粒度(20)		76.99%		再生粗粒度As混合物(20) [標準数量]平均仕上り厚50mm			TTPC00023 TTPT00281
アスファルト乳剤(JISK2208) アスファルト乳剤(浸透用) PK-3プライムコート用		8.58%		アスファルト乳剤(JISK2208) アスファルト乳剤(浸透用) PK-3プライムコート用			TTPC00026 TTPT00026
軽油 パトロール給油,2~4KL積載車給油		0.65%		軽油パトロール給油			TTPC00013 TTPT00013
その他(材料)				その他(材料)			EZ009
積算単価				積算単価			E9999
A=4 C=8 G=1 I=1	平均幅員3.0m超 再生粗粒度アスコン(20) - -(全ての費用)			B=50 E=2 H=1	1層当り平均仕上り厚(mm) PK-3 -		
【アスファルト混合物単価】 1層当り平均仕上り厚(mm)/1000*(アスファルト混合物単価(円)+各種割増合計値) 1層当り平均仕上り厚(mm):50.000(mm)							

施工単価表

頁0 -0015

表層(車道・路肩部)

SPK23040241

単第0 -0005 表

平均幅員3.0m超

1層当り平均仕上厚50mm

1

m2 当り

機械構成比: 1.71%

労務構成比:

11.14%

材料構成比: 87.15%

市場単価構成比: 0.00%

標準単価:

1,458.60000

代表機労材規格(積算地区)	構成比	単価(積算地区)	代表機労材規格(東京地区)	単価(東京地区)	備考
<賃>アスファルトフィニッシャ(ホイール型) 舗装幅2.3～6.0m 排出ガス対策型(第1,2次基準値)低騒音	1.09%		アスファルトフィニッシャ [ホイール型] 舗装幅2.3～6.0m		KTPC00060 KTPT00060
<賃>タイヤローラ 質量8～20t 排出ガス対策型(第1,2次基準値)低騒音	0.17%		タイヤローラ 質量8～20t		KTPC00007 KTPT00007
<賃>ロードローラ(マカダム) 質量10～12t 排出ガス対策型(第1,2次基準値)	0.17%		ロードローラ [マカダム]質量10t～12t		KTPC00047 KTPT00047
その他(機械)			その他(機械)		EK009
普通作業員	3.99%		普通作業員		RTPC00002 RTPT00002
特殊作業員	2.29%		特殊作業員		RTPC00001 RTPT00001
運転手(特殊)	2.23%		運転手(特殊)		RTPC00006 RTPT00006
土木一般世話役	0.78%		土木一般世話役		RTPC00009 RTPT00009
その他(労務)			その他(労務)		ER009

施工単価表

頁0 -0016

表層(車道・路肩部)
平均幅員3.0m超
機械構成比: 1.71% 労務構成比: 11.14% 材料構成比: 87.15% 市場単価構成比: 0.00%

SPK23040241
1層当り平均仕上厚50mm

単第0 -0005 表

1
標準単価:

m2 当り
1,458.60000

代表機労材規格(積算地区)	構成比	単価(積算地区)	代表機労材規格(東京地区)	単価(東京地区)	備考
再生加熱アスファルト混合物 再生改質II型密粒度(20)	83.67%		密粒度As混合物(20) [標準数量]平均仕上り厚50mm		TTPCD0196 TTPT00284
アスファルト乳剤(JISK2208) アスファルト乳剤(浸透用) PK-4タックコート用	2.75%		アスファルト乳剤(JISK2208) アスファルト乳剤(浸透用) PK-4タックコート用		TTPC00027 TTPT00027
軽油 パトロール給油,2~4KL積載車給油	0.61%		軽油パトロール給油		TTPC00013 TTPT00013
その他(材料)			その他(材料)		EZ009
積算単価			積算単価		E9999
A=4 C=19 G=1 I=1 平均幅員3.0m超 密粒20 ポリマー改II DS3000以上 再生10% -(全ての費用)			B=50 E=1 H=1 1層当り平均仕上り厚(mm) PK-4 -		
【アスファルト混合物単価】 1層当り平均仕上り厚(mm)/1000*(アスファルト混合物単価(円)+各種割増合計値) 1層当り平均仕上り厚(mm):50.000(mm)					

施工単価表

頁0 -0017

基礎碎石
碎石の厚さ17.5cmを超え20.0cm以下
機械構成比: 5.22% 労務構成比: 67.59% 材料構成比: 27.19% 市場単価構成比: 0.00%

SPK23040034

単第0 -0006 表

1
標準単価:

m2 当り
1,289.70000

代表機労材規格(積算地区)	構成比	単価(積算地区)	代表機労材規格(東京地区)	単価(東京地区)	備考
<賃>バックハウ(クローラ型) 山積0.8m3(平積0.6) 排出ガス対策型(第1,2,3次基準値)低騒音	5.19%		バックハウ クローラ型 山積0.8m3(平積0.6m3)		KTPC00018 KTPT00018
その他(機械)			その他(機械)		EK009
普通作業員	32.39%		普通作業員		RTPC00002 RTPT00002
特殊作業員	14.14%		特殊作業員		RTPC00001 RTPT00001
運転手(特殊)	12.65%		運転手(特殊)		RTPC00006 RTPT00006
土木一般世話役	7.95%		土木一般世話役		RTPC00009 RTPT00009
その他(労務)			その他(労務)		ER009
再生クラッシャラン 40～0mm	22.33%		再生クラッシャーラン RC-40		TTPC00008 TTPT00008
軽油 パトロール給油,2～4KL積載車給油	4.83%		軽油パトロール給油		TTPC00013 TTPT00013

施工単価表

頁0 -0018

基礎碎石

SPK23040034

單第0 -0006 表

碎石の厚さ17.5cmを超え20.0cm以下

RC-40

機械構成比: 5.22% 労務構成比:

67.59%

材料構成比: 27.19%

市場単価構成比: 0.00%

1
標準単価：

m2 当り
1,289.70000

[illegible]

施工単価表

型枠
一般型枠
機械構成比: 0.00%

SPK23040156
鉄筋・無筋構造物
労務構成比: 100.00%

材料構成比: 0.00%

市場単価構成比: 0.00%

単第0 -0007 表

1
標準単価:

m2 当り
8,890.10000

代表機労材規格(積算地区)	構成比	単価(積算地区)	代表機労材規格(東京地区)	単価(東京地区)	備考
型わく工	46.99%		型わく工		RTPC00010 RTPT00010
普通作業員	25.08%		普通作業員		RTPC00002 RTPT00002
土木一般世話役	9.24%		土木一般世話役		RTPC00009 RTPT00009
その他(労務)			その他(労務)		ER009
積算単価			積算単価		EP001
A=1 一般型枠 C=1 -(全ての費用)			B=1 鉄筋・無筋構造物		

施工単価表

コンクリート

無筋・鉄筋構造物

機械構成比: 0.00%

SPK23040154

コンクリート(各種)

労務構成比: 31.93%

SPK23040154

単第0 -0008 表

1

標準単価:

m3

24,215.00000

当り

代表機労材規格(積算地区)	構成比	単価(積算地区)	代表機労材規格(東京地区)	単価(東京地区)	備考
普通作業員	14.27%		普通作業員		RTPC00002 RTPT00002
特殊作業員	8.38%		特殊作業員		RTPC00001 RTPT00001
土木一般世話役	7.11%		土木一般世話役		RTPC00009 RTPT00009
その他(労務)			その他(労務)		ER009
レディーミクストコンクリート 呼び強度40, スランプ8, 粗骨材20(25) W/C(55%), 種別(普通)	68.07%		生コンクリート 高炉 24-12-25(20) W/C 55%		F0000000002 TTPT00343
積算単価			積算単価		E9999
A=1 無筋・鉄筋構造物 C=4 コンクリート(各種) F=2 一般養生 J=1 -			B=3 人力打設 D=2 【F】コンクリート(m3) H=2 現場内小運搬無し K=1 -(全ての費用)		

施工単価表

区画線設置(溶融式)
実線_15cm

SDT00001

単第0 -0009 表

1000 m 当り

名称・規格など	数量	単位	単価	金額	備考
昼間_溶融式(手動)【手間のみ】 実線_15cm 時間的制約なし	1,000.000	m			
トラフィックペイント(JISK5665_3種1号) 溶融型(紛体状)ガラスビーズ含有量15～18% 白	598.500	kg			
ガラスビーズ(JISR3301_1号) 粒度0.106～0.850mm	26.250	kg			
プライマー トラフィックペイント接着用	26.250	kg			
軽油 パトロール給油,2～4KL積載車給油	46.200	L			
諸雑費	1	式			
*** 合計 ***	1,000	m			
*** 単位当たり ***	1	m			
A=1 昼間施工 C=1 実線_15cm E=1 アスファルトに設置の場合			B=1 白色 D=1 塗布厚t=1.5mm F=1 時間的制約なし		
G=1 - I=1 -			H=1 - J=1 -(全ての費用)		

施工単価表

頁0 -0022

区画線設置(溶融式)

SDT00001

單第0 -0009 表

1000

m

当り

実線_15cm

[illegible]

施工単価表

頁0 -0023

舗装版切断

SPK23040306

単第0 -0010 表

アスファルト舗装版

アスファルト舗装版厚15cm以下

1

m 当り

機械構成比: 6.05%

労務構成比:

55.50%

材料構成比: 38.45%

市場単価構成比: 0.00%

標準単価:

580.65000

代表機労材規格(積算地区)	構成比	単価(積算地区)	代表機労材規格(東京地区)	単価(東京地区)	備考
コンクリートカッタ バキューム式・湿式 切削深20cm級ブレード径φ56cm	4.09%		コンクリートカッタ バキューム式・湿式 切削深20cm級ブレード径φ56cm		MTPC00056 MTPT00056
その他(機械)			その他(機械)		EK009
特殊作業員	19.28%		特殊作業員		RTPC00001 RTPT00001
土木一般世話役	9.90%		土木一般世話役		RTPC00009 RTPT00009
普通作業員	8.33%		普通作業員		RTPC00002 RTPT00002
その他(労務)			その他(労務)		ER009
コンクリートカッタブレード 自走式切断機用 径56cm(22インチ)	35.21%		コンクリートカッタブレード 自走式切断機用 径56cm(22インチ)		TTPC00015 TTPT00015
ガソリン,レギュラー スタンド渡し,スタンド給油	2.19%		ガソリンレギュラースタンド		TTPC00014 TTPT00014
その他(材料)			その他(材料)		EZ009

施工単価表

頁0 -0024

鋪裝版切断

SPK23040306

單第0 -0010 表

アスファルト舗装版

アスファルト舗装版厚15cm以下

1 m 当り

機械構成比: 6.05%

勞務構成比：

55.50%

材料構成比: 38.45%

市場単価構成比: 0.00%

標準単価：

580.65000

[illegible]

施工単価表

頁0 -0025

舗装版破碎
アスファルト舗装版
機械構成比: 9.20% 労務構成比: 82.23% 材料構成比: 8.57% 市場単価構成比: 0.00%

SPK23040305 障害無し 舗装版厚15cm以下

単第0 -0011 表 1 m2 当り
標準単価: 176.64000

代表機労材規格(積算地区)	構成比	単価(積算地区)	代表機労材規格(東京地区)	単価(東京地区)	備考
<賃>バックホウ(クローラ型) 山積0.45m3(平積0.35) 排出ガス対策型(第1,2,3次基準値)低騒音	9.20%		バックホウ [クローラ型・排ガス対策型(第2次)] 山積0.45m3(平積0.35m3)		KTPC00004 KTPT00004
土木一般世話役	29.42%		土木一般世話役		RTPC00009 RTPT00009
運転手(特殊)	28.07%		運転手(特殊)		RTPC00006 RTPT00006
普通作業員	24.74%		普通作業員		RTPC00002 RTPT00002
軽油 パトロール給油,2~4KL積載車給油	8.57%		軽油パトロール給油		TTPC00013 TTPT00013
積算単価			積算単価		EP001
A=1 C=1 F=1 アスファルト舗装版 騒音振動対策不要 積込作業有り			B=1 D=1 G=1 障害無し 舗装版厚15cm以下 -(全ての費用)		

施工単価表

頁0 -0026

殻運搬
舗装版破碎
機械構成比: 45.57%
SPK23040152
DID区間有り 運搬距離6.0km以下(3.5km超)
37.51%
労務構成比:
材料構成比: 16.92%
市場単価構成比: 0.00%
単第0 -0012 表
標準単価: 1
m3 当り
2,778.70000

代表機労材規格(積算地区)	構成比	単価(積算地区)	代表機労材規格(東京地区)	単価(東京地区)	備考
ダンプトラック[オンロード・ディーゼル] 10t積級 (タイヤ損耗費及び補修費(良好)を含む)	45.57%		ダンプトラック[オンロード・ディーゼル] 10t積級 (タイヤ損耗費及び補修費(良好)を含む)		MTPC00018T1 MTPT00018T1
運転手(一般)	37.51%		運転手(一般)		RTPC00007 RTPT00007
軽油 パトロール給油,2~4KL積載車給油	16.92%		軽油パトロール給油		TTPC00013 TTPT00013
積算単価			積算単価		EP001
A=3 舗装版破碎 C=2 DID区間有り E=1 -(全ての費用)			B=3 機械積込(騒音対策不要,舗装版厚15cm以下) D=26 運搬距離6.0km以下(3.5km超)		

本 工 事 総 括 表

[illegible]